



ETAPA 01- FRENTE 01

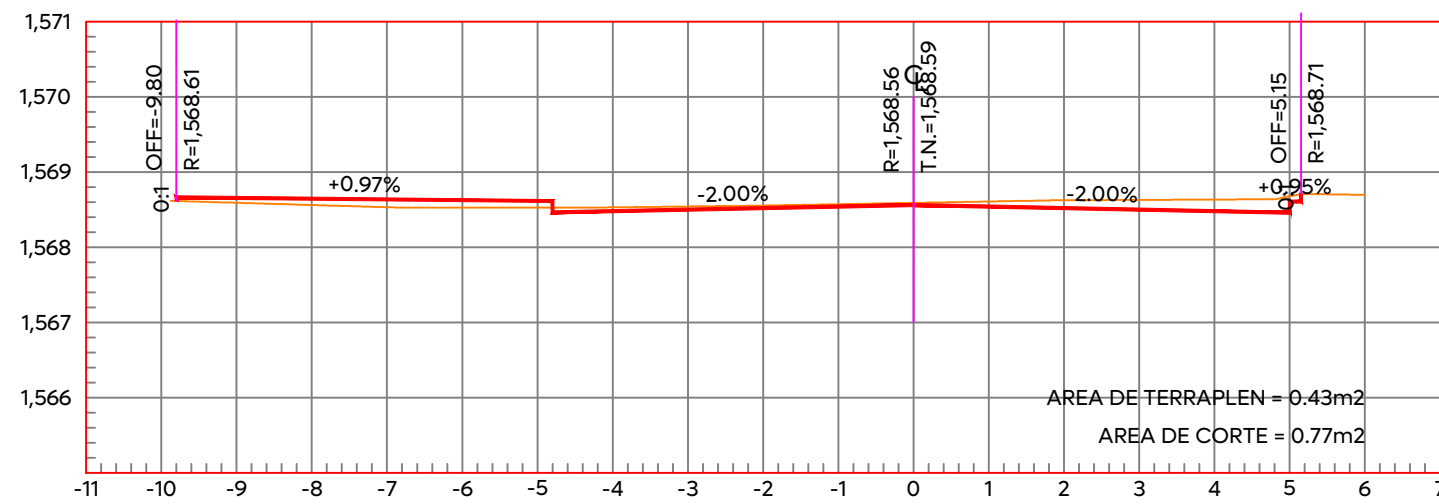


ESTACION 0+060.00

ESCALA HORIZONTAL 1:100
ESCALA VERTICAL 1:100

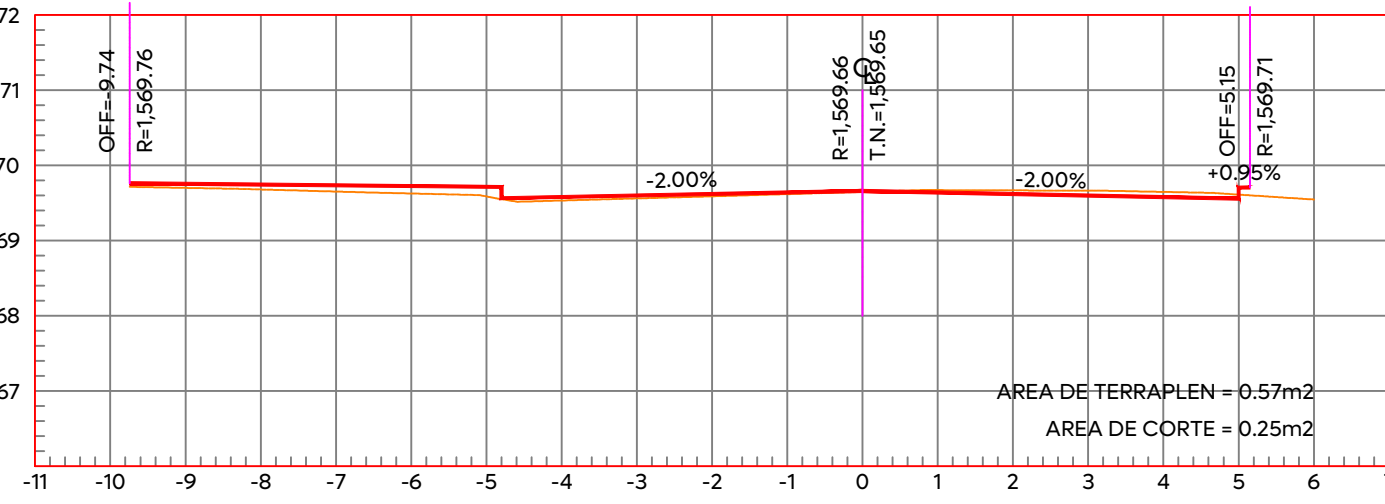


ESTACION 0+155.84

ESCALA HORIZONTAL 1:100
ESCALA VERTICAL 1:100

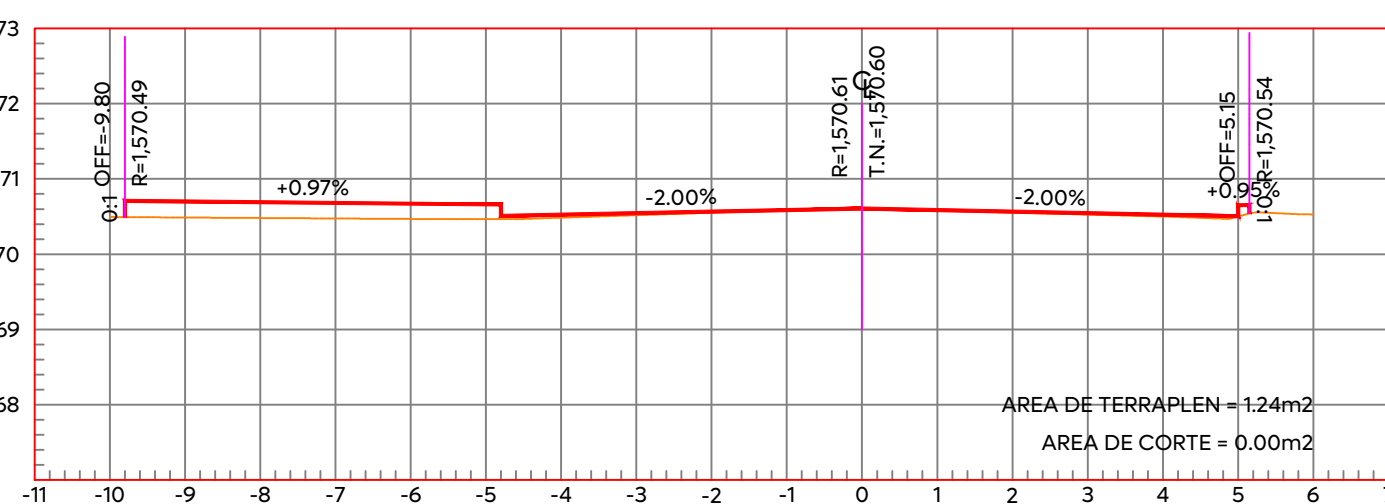


ESTACION 0+255.04

ESCALA HORIZONTAL 1:100
ESCALA VERTICAL 1:100

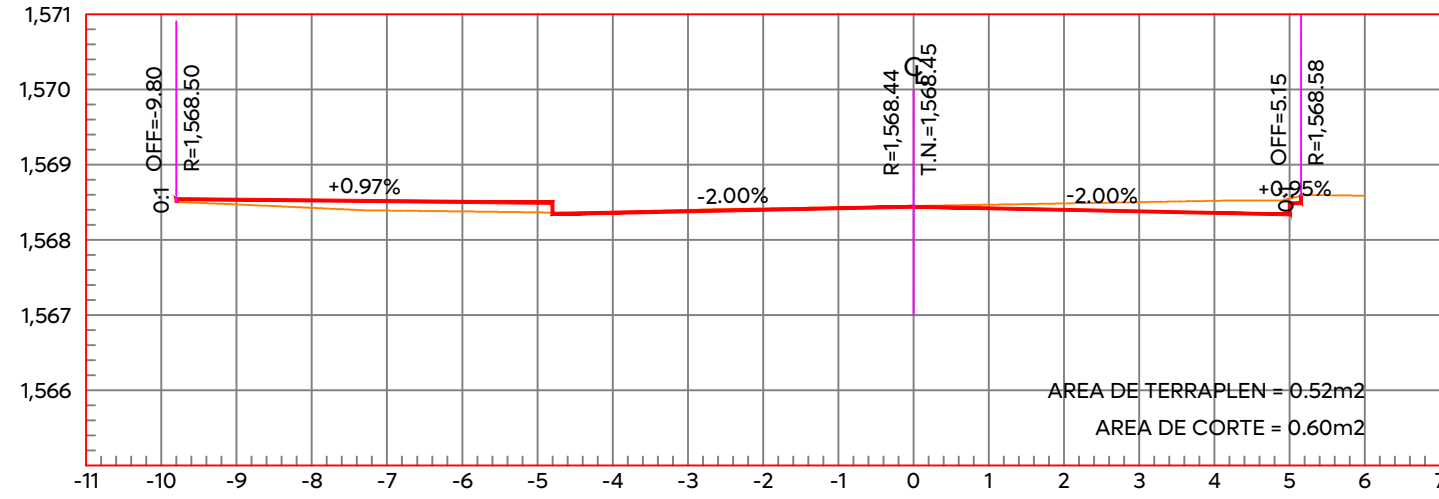


ESTACION 0+054.53

ESCALA HORIZONTAL 1:100
ESCALA VERTICAL 1:100

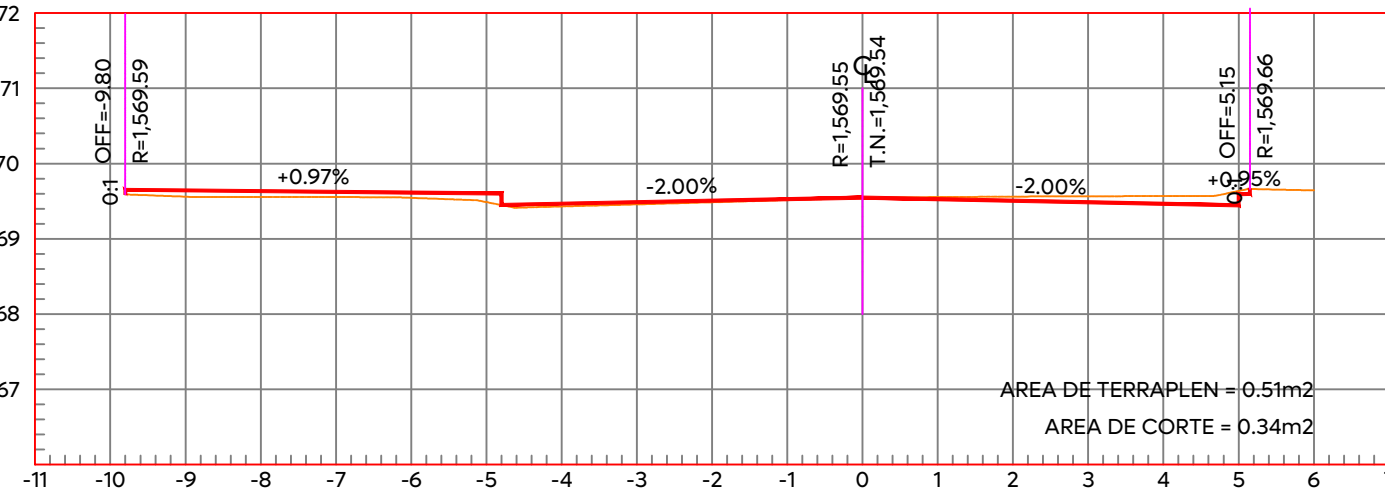


ESTACION 0+140.00

ESCALA HORIZONTAL 1:100
ESCALA VERTICAL 1:100

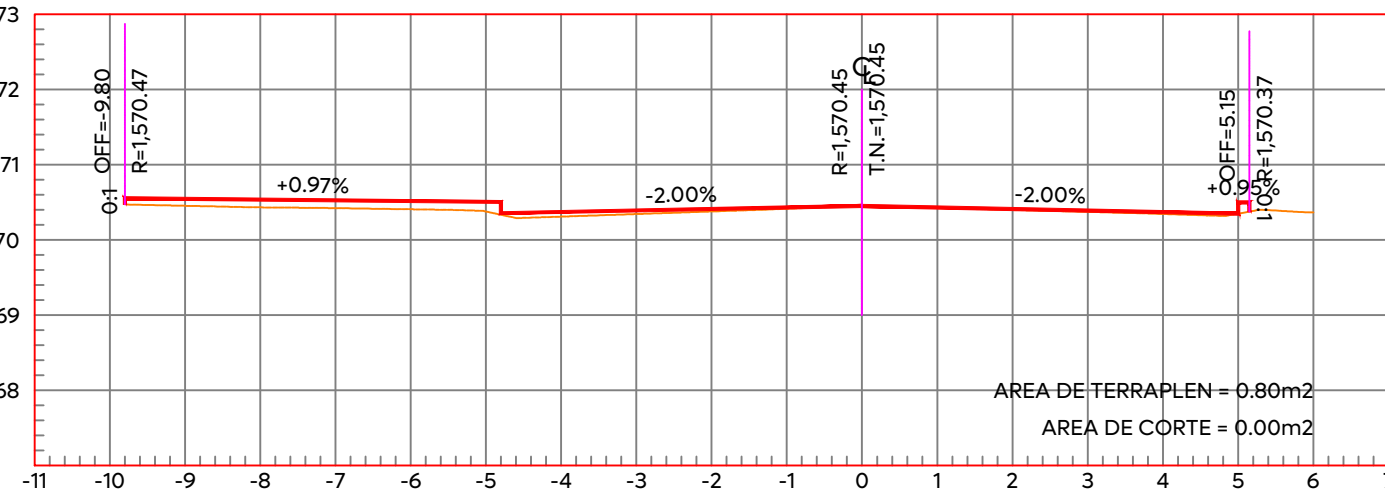


ESTACION 0+240.00

ESCALA HORIZONTAL 1:100
ESCALA VERTICAL 1:100

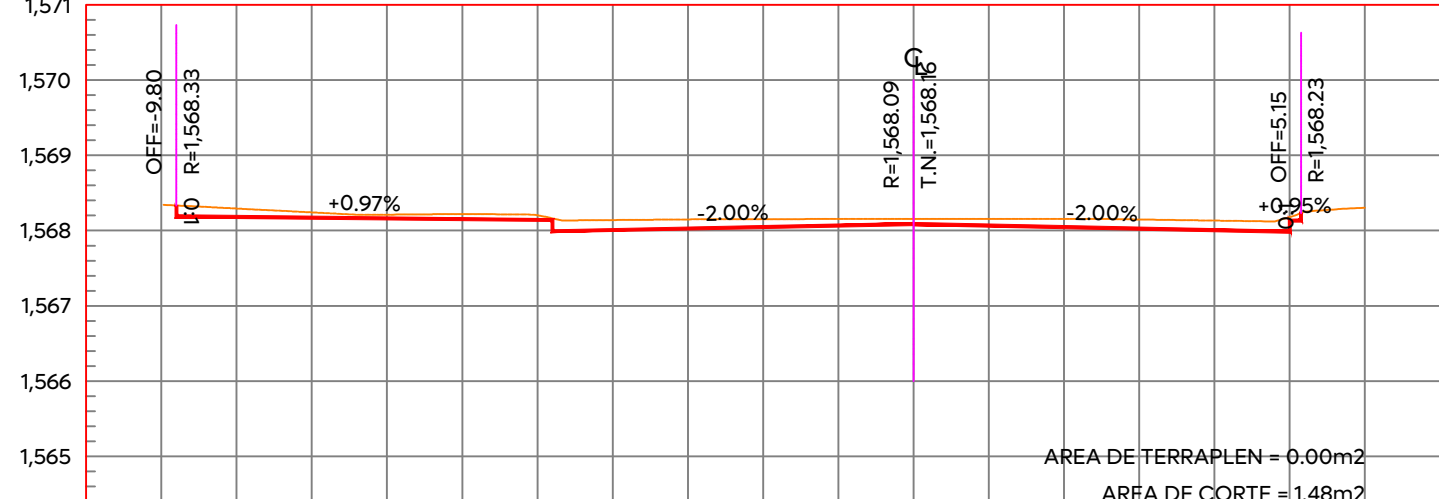


ESTACION 0+040.00

ESCALA HORIZONTAL 1:100
ESCALA VERTICAL 1:100

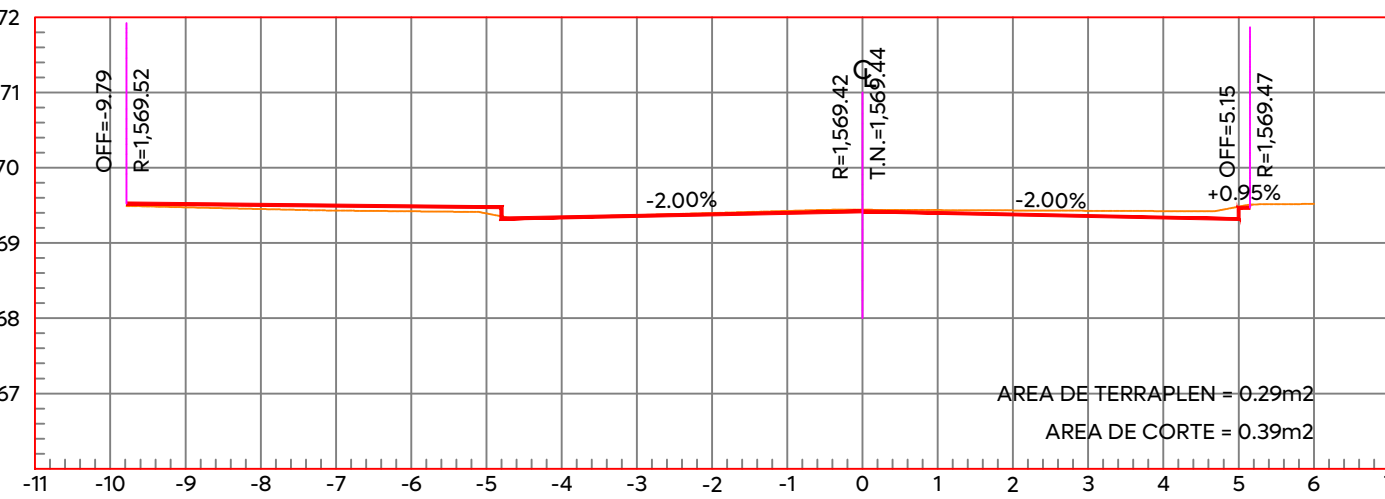


ESTACION 0+120.00

ESCALA HORIZONTAL 1:100
ESCALA VERTICAL 1:100

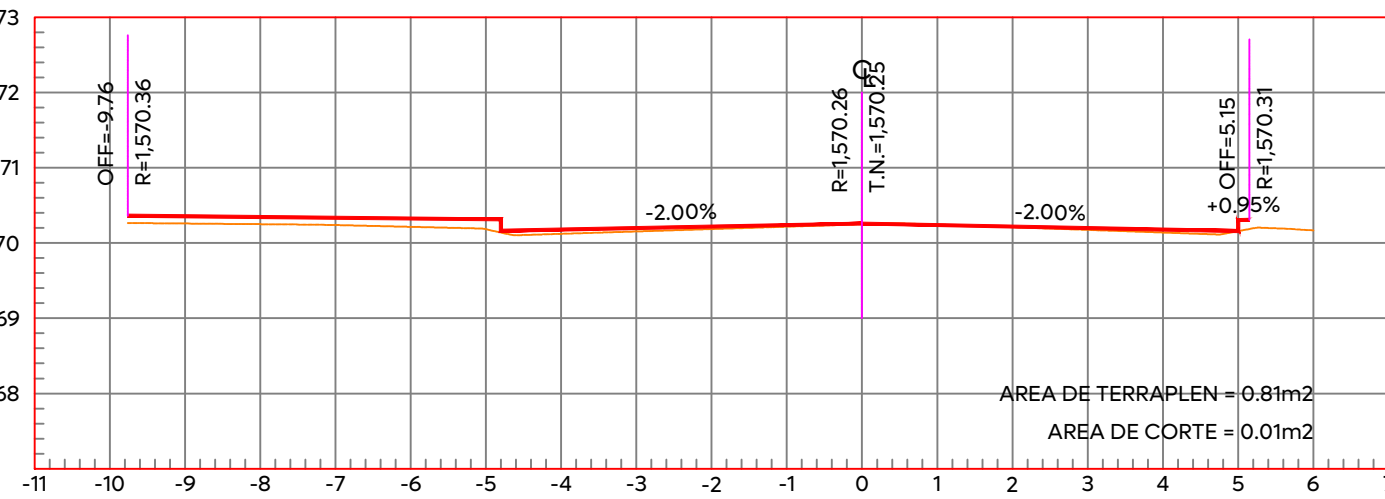


ESTACION 0+220.00

ESCALA HORIZONTAL 1:100
ESCALA VERTICAL 1:100

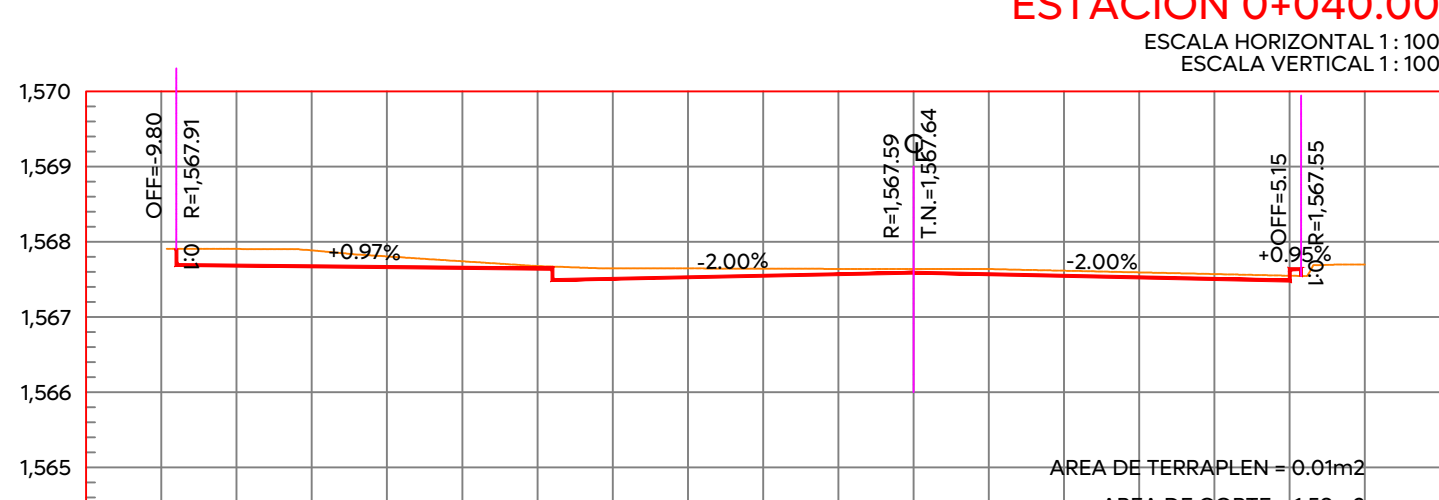


ESTACION 0+030.00

ESCALA HORIZONTAL 1:100
ESCALA VERTICAL 1:100

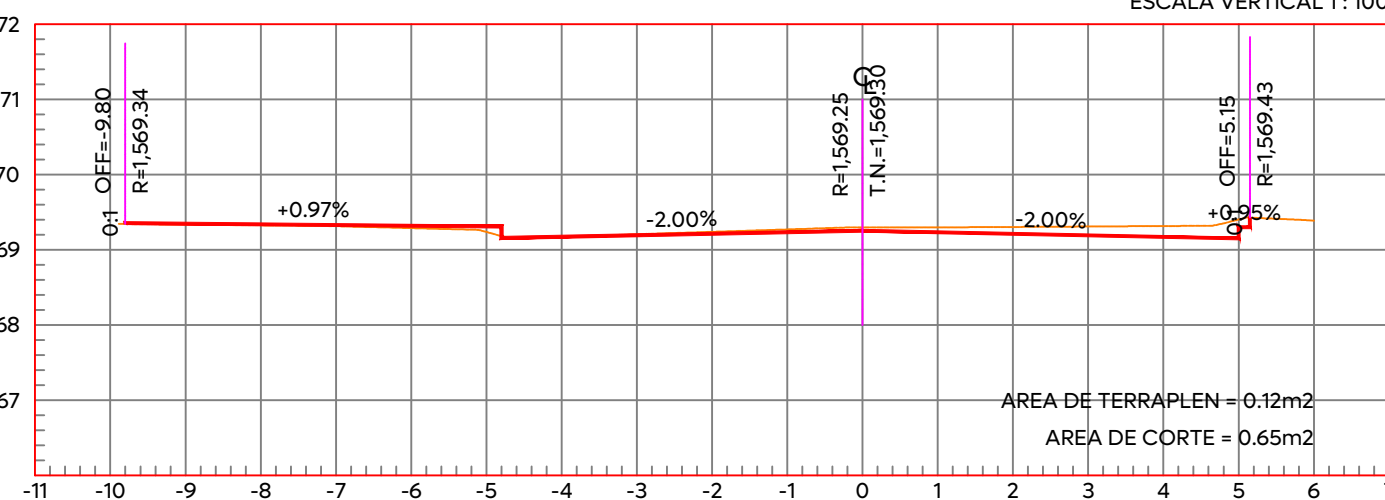


ESTACION 0+100.00

ESCALA HORIZONTAL 1:100
ESCALA VERTICAL 1:100

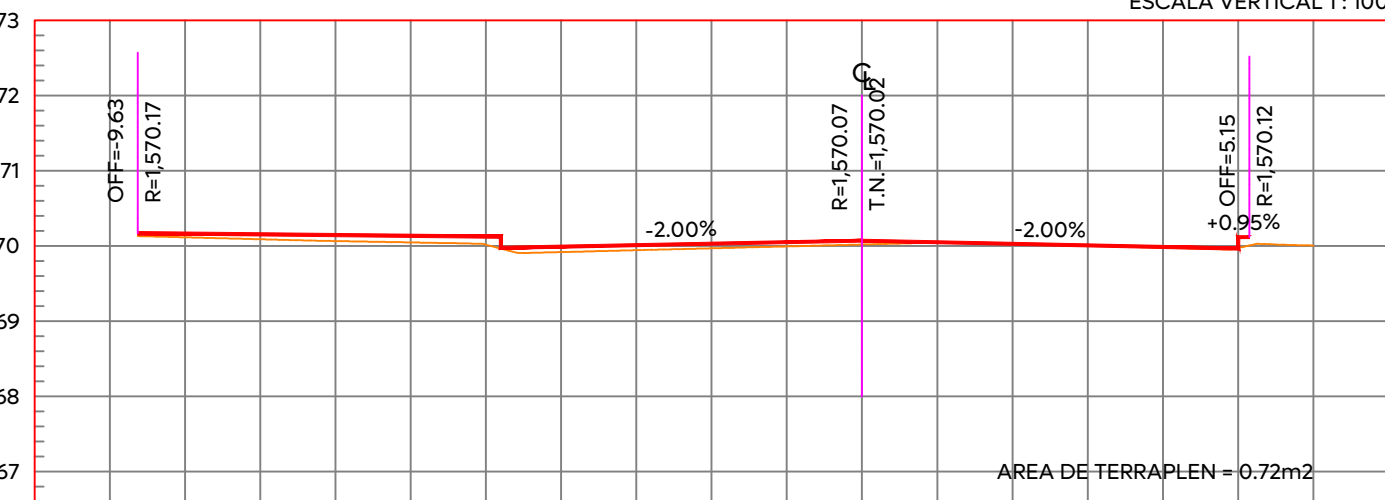


ESTACION 0+200.00

ESCALA HORIZONTAL 1:100
ESCALA VERTICAL 1:100

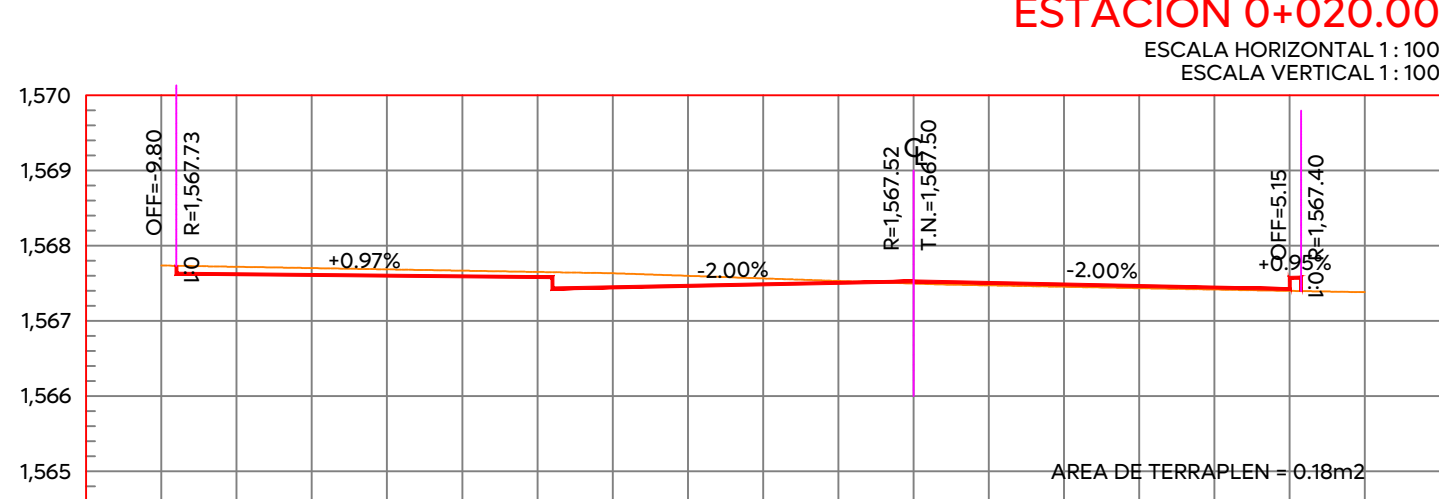


ESTACION 0+010.00

ESCALA HORIZONTAL 1:100
ESCALA VERTICAL 1:100

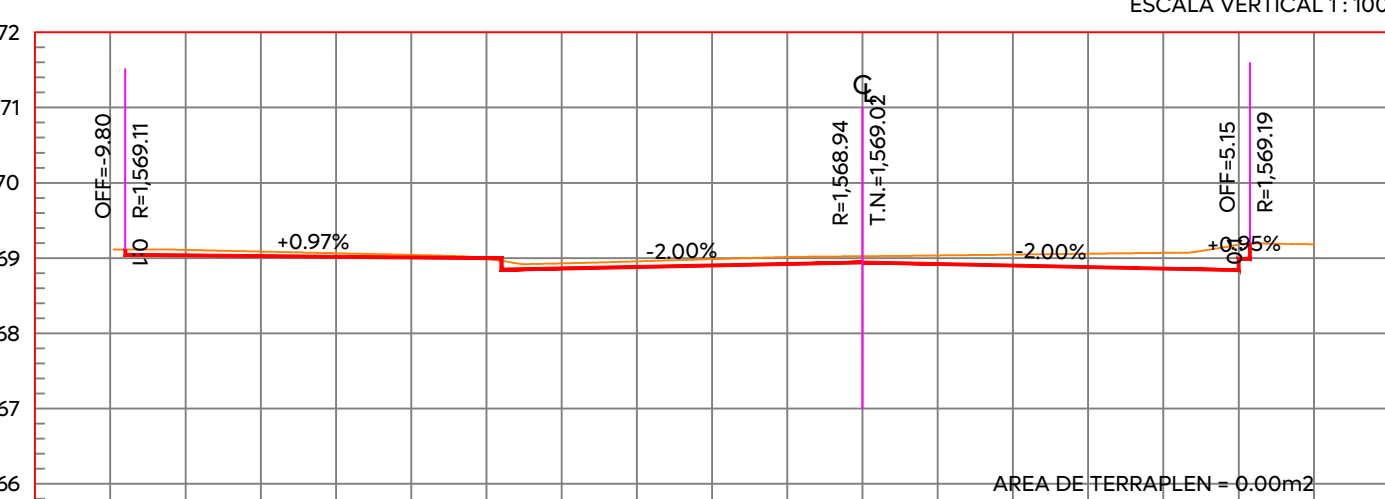


ESTACION 0+080.00

ESCALA HORIZONTAL 1:100
ESCALA VERTICAL 1:100

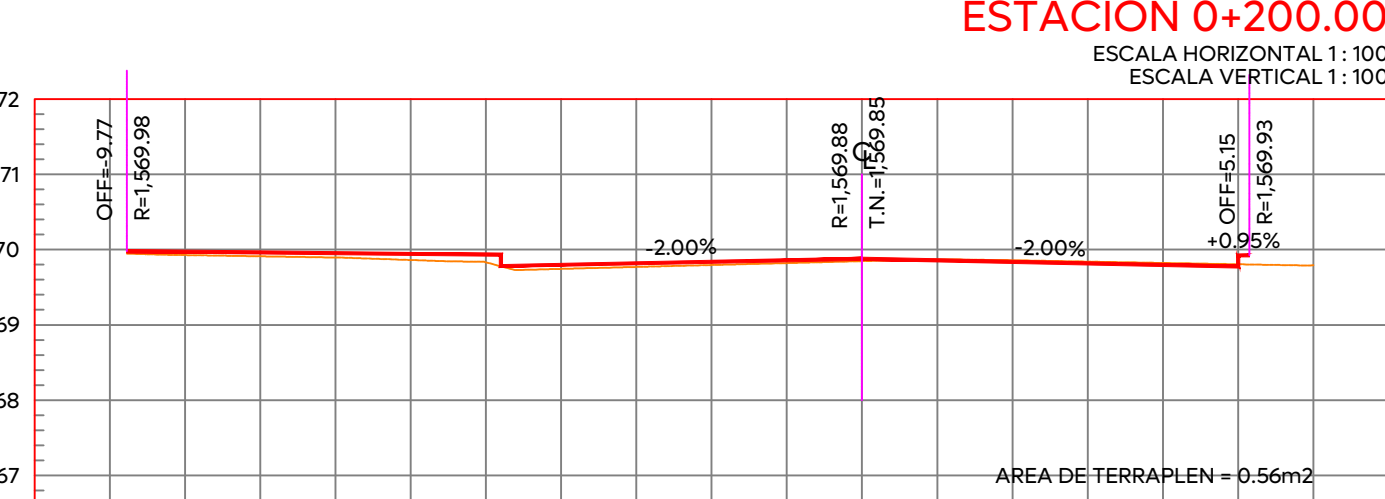


ESTACION 0+180.00

ESCALA HORIZONTAL 1:100
ESCALA VERTICAL 1:100

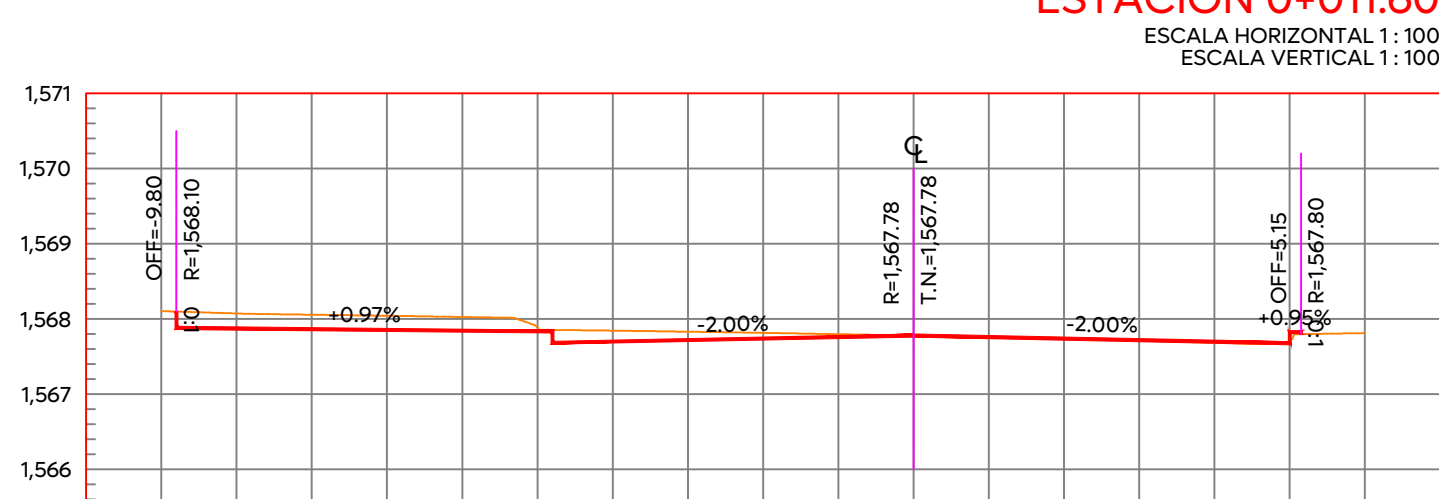


ESTACION 0+000.00

ESCALA HORIZONTAL 1:100
ESCALA VERTICAL 1:100

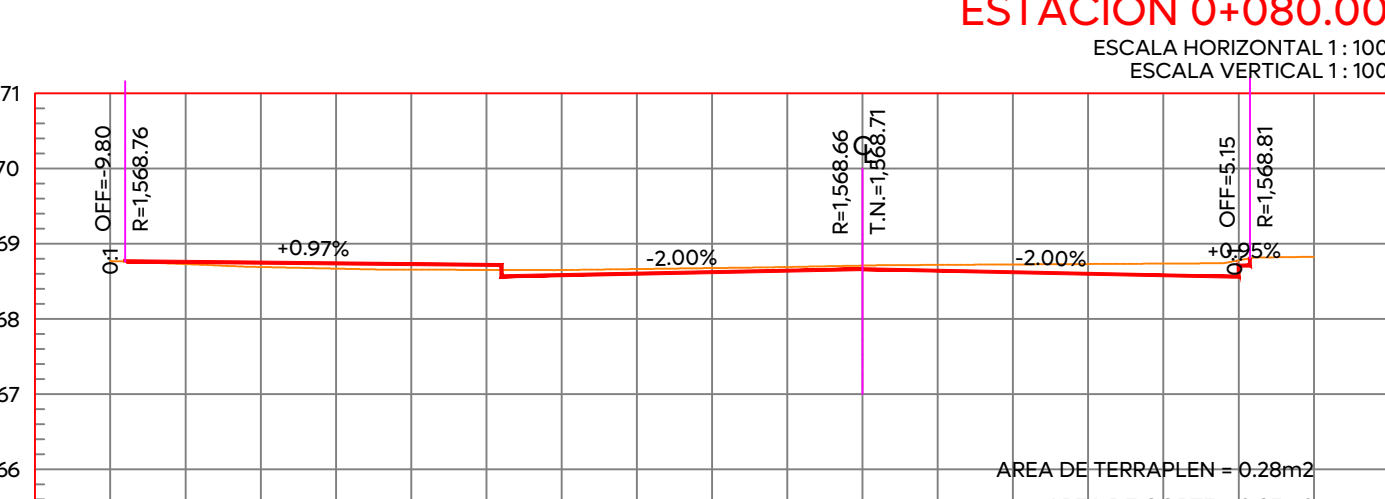


ESTACION 0+064.93

ESCALA HORIZONTAL 1:100
ESCALA VERTICAL 1:100

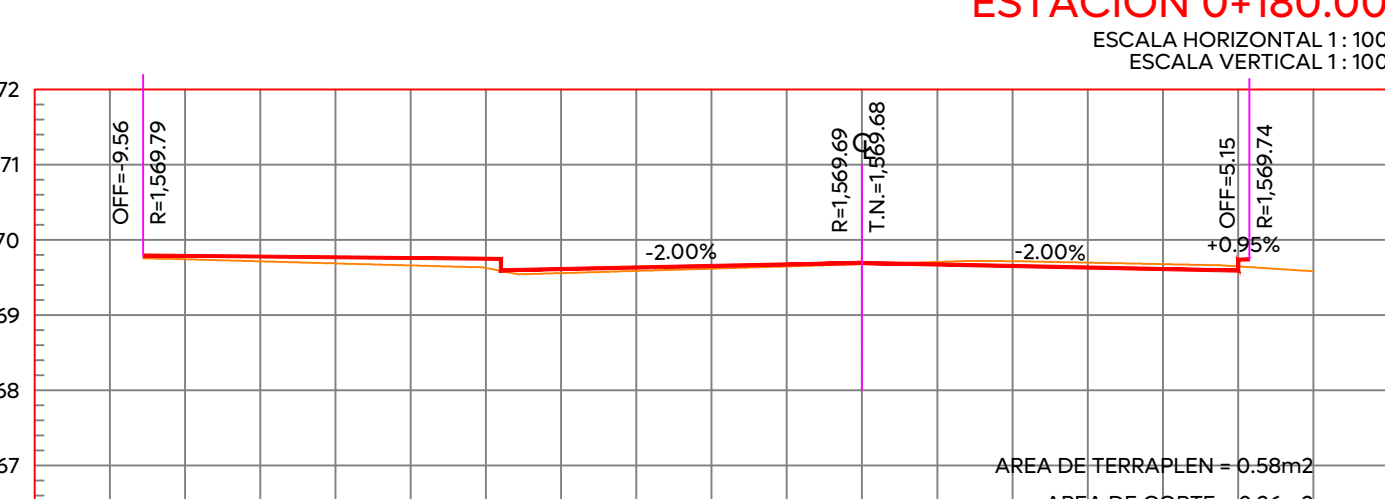

ESTACION 0+160.00

ESCALA HORIZONTAL 1:100
ESCALA VERTICAL 1:100

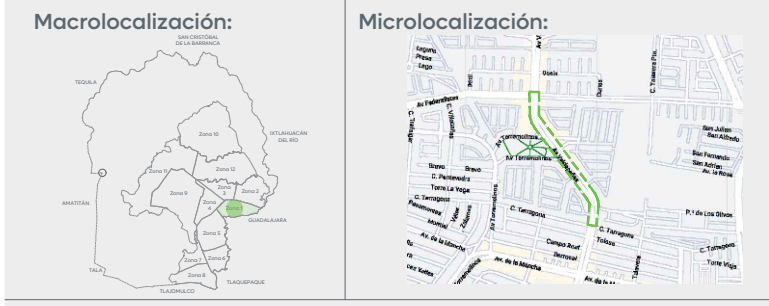

Alcances Generales/Simbología:

Simbología:	
	Cadenamientos @10 m
	Eje geométrico
	Rasante
	Cota trazo
	Punto de cuadro de construcción
	Indica curva vertical - horizontal

Nombre del proyecto:
Pavimentación con concreto hidráulico y mejoramiento del entorno urbano de la Av. Valdepeñas, etapa 01, frente 01, incluye: modernización de redes básicas de alcantarillado, conducción y distribución, infraestructura urbana y obras complementarias, colonia Villas Torremolinos, municipio de Zapopan, Jalisco

Contenido del plano:

Secciones transversales	
No. Contrato:	
DOPI-MUN-RM-PAV-LP-025-2025	
Director de Obras Públicas e Infraestructura:	
Ing. Ismael Jáuregui Castañeda	
Jefe de la Unidad de Estudios y Proyectos:	
Arq. Edwin Aguilar Escatel	
Jefe de área:	Responsable del proyecto:
Inar. Norberto Esaú Romero Joya	Inar. Norberto Esaú Romero Joya
Empresa:	Ing. Ulises Cardenas Sosa
	REPRESENTANTE TÉCNICO
Ubicación:	INGENIERÍA TOPOGRÁFICA BERSA, S.A. DE C.V.
Av. Valdepeñas, Col. Villas Torremolinos, Zapopan, Jalisco	
Fecha: Enero 2025	
Escala: Indicada	
Cotas: Metros	