



ETAPA 01- FRENTE 01

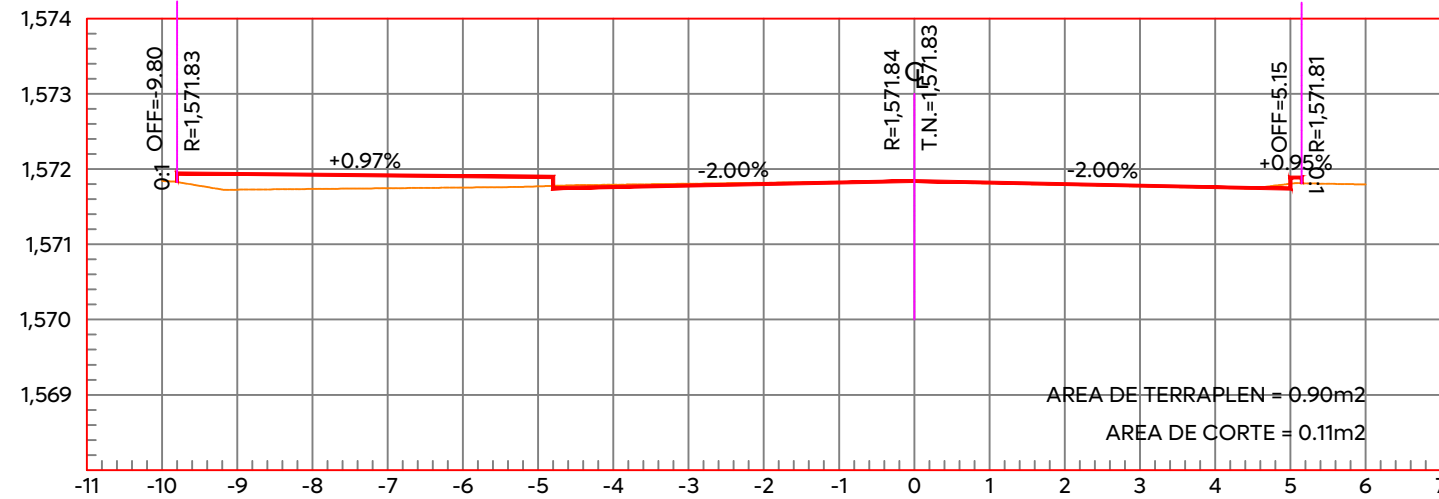


ESTACION 0+334.17

ESCALA HORIZONTAL 1:100
ESCALA VERTICAL 1:100

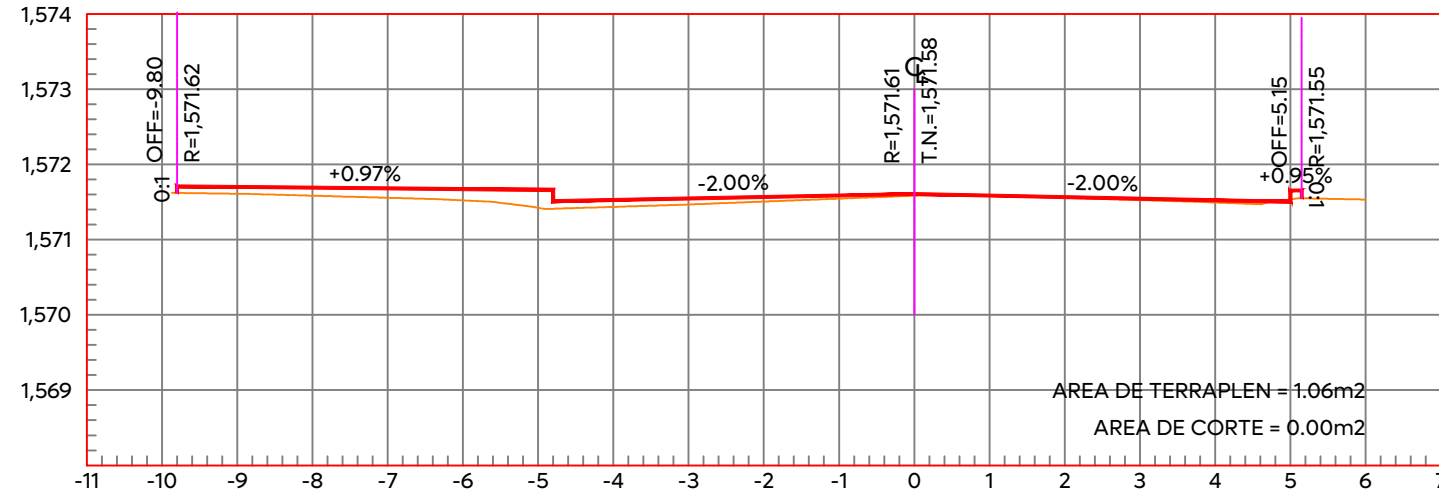


ESTACION 0+320.00

ESCALA HORIZONTAL 1:100
ESCALA VERTICAL 1:100

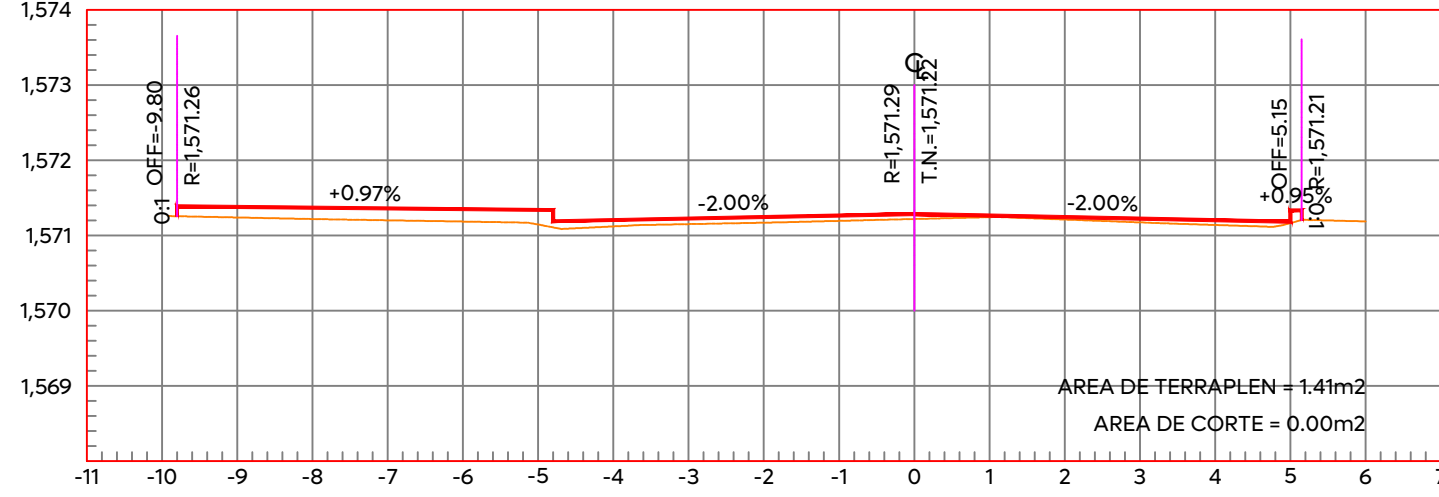


ESTACION 0+300.00

ESCALA HORIZONTAL 1:100
ESCALA VERTICAL 1:100

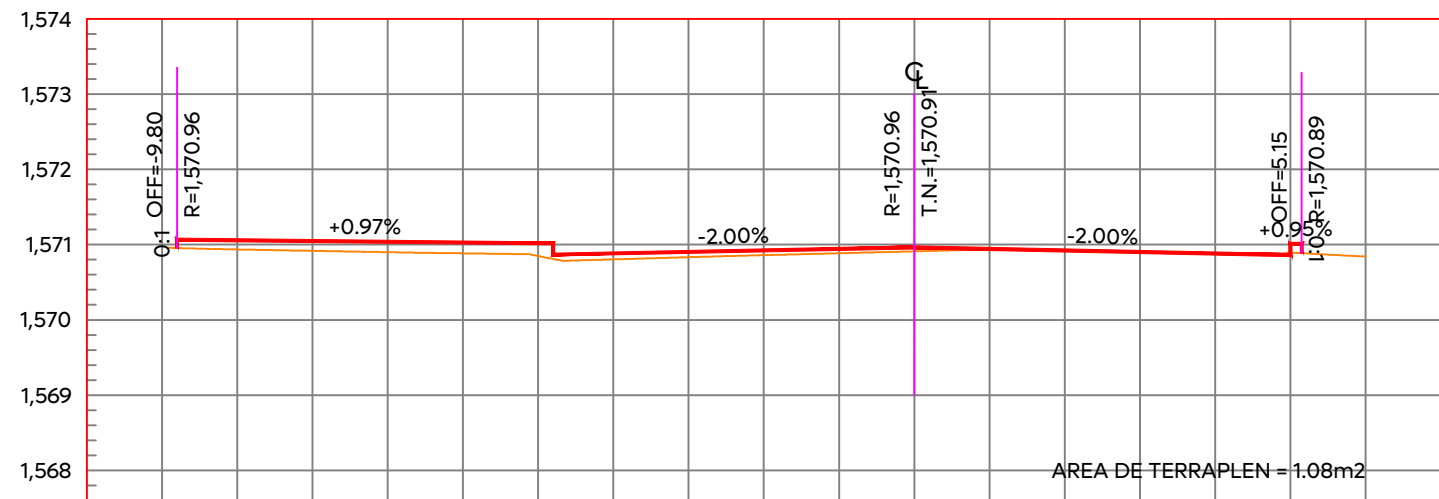


ESTACION 0+280.00

ESCALA HORIZONTAL 1:100
ESCALA VERTICAL 1:100

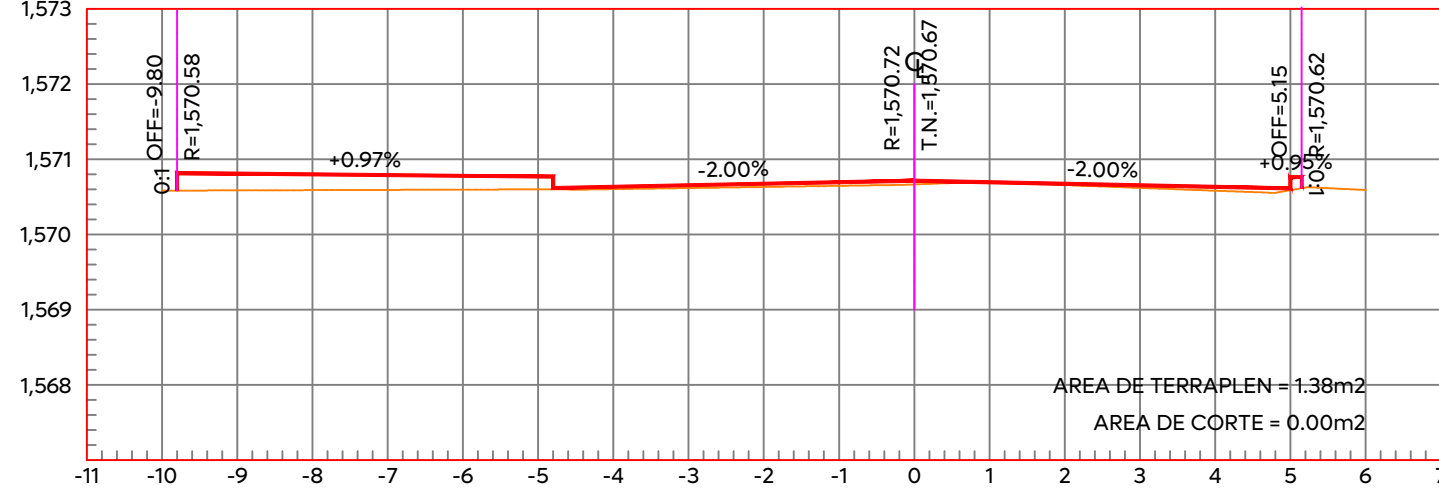


ESTACION 0+263.71

ESCALA HORIZONTAL 1:100
ESCALA VERTICAL 1:100

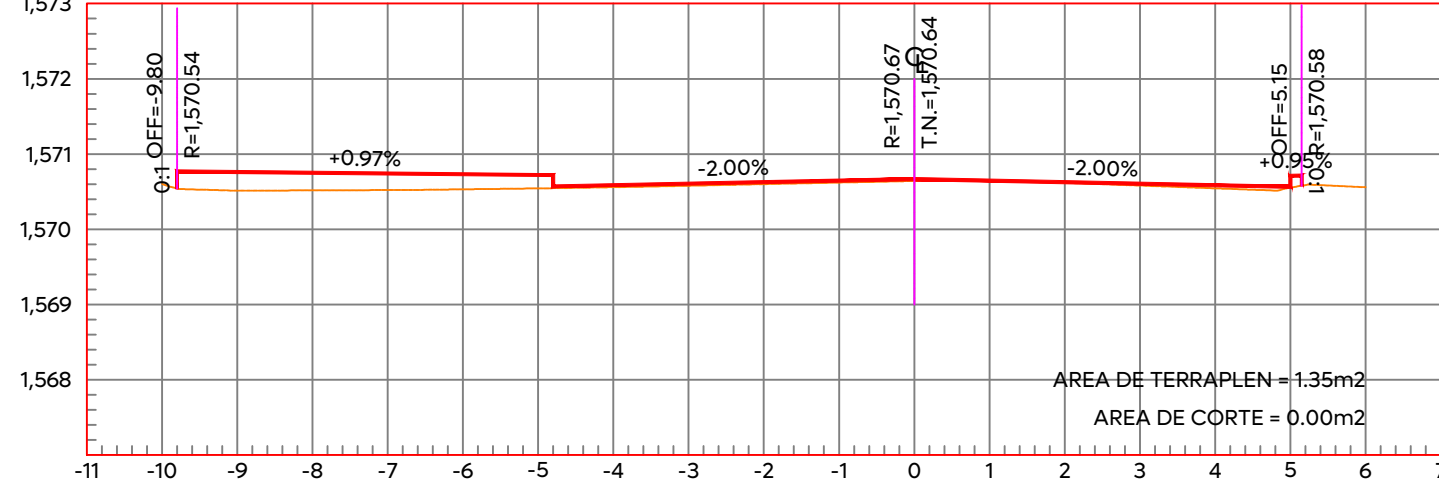


ESTACION 0+260.00

ESCALA HORIZONTAL 1:100
ESCALA VERTICAL 1:100

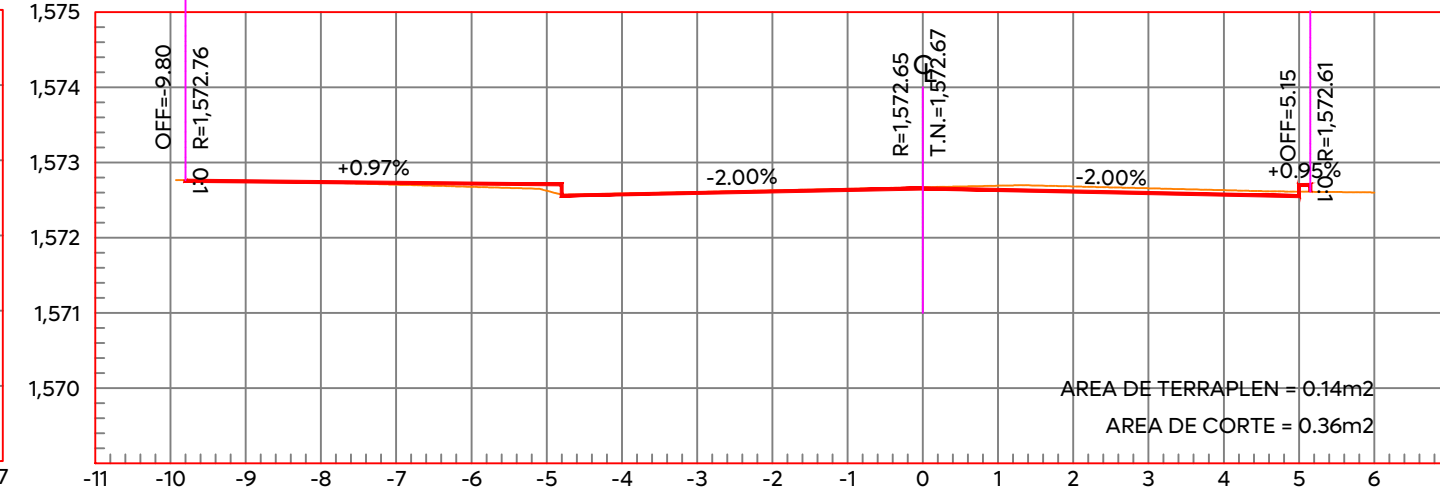


ESTACION 0+380.00

ESCALA HORIZONTAL 1:100
ESCALA VERTICAL 1:100

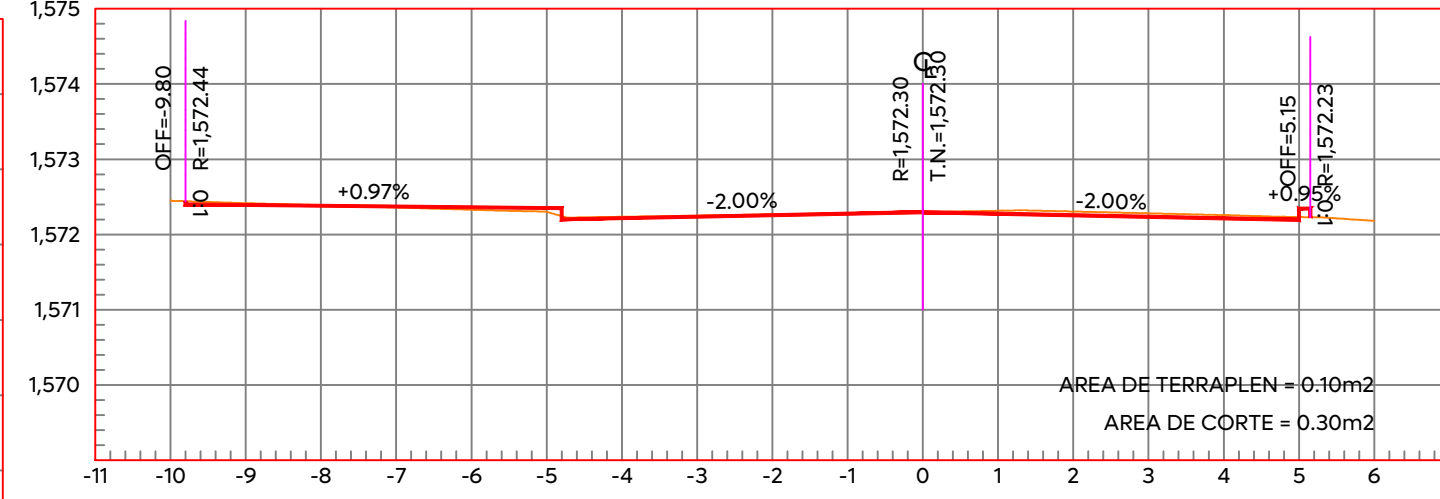


ESTACION 0+360.00

ESCALA HORIZONTAL 1:100
ESCALA VERTICAL 1:100

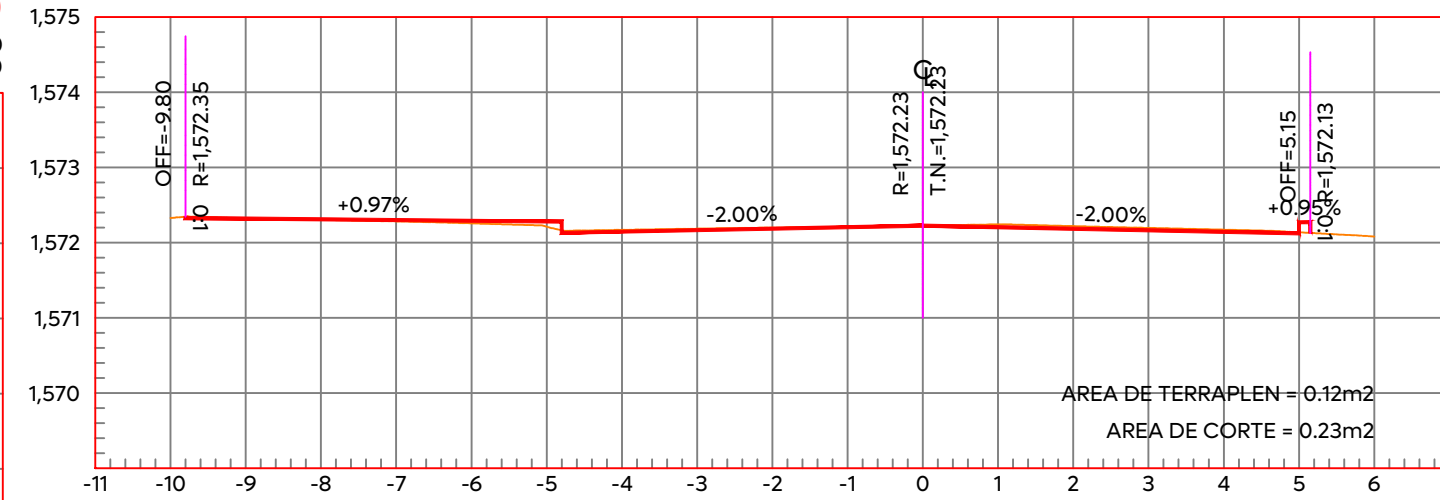

ESTACION 0+356.03

ESCALA HORIZONTAL 1:100
ESCALA VERTICAL 1:100

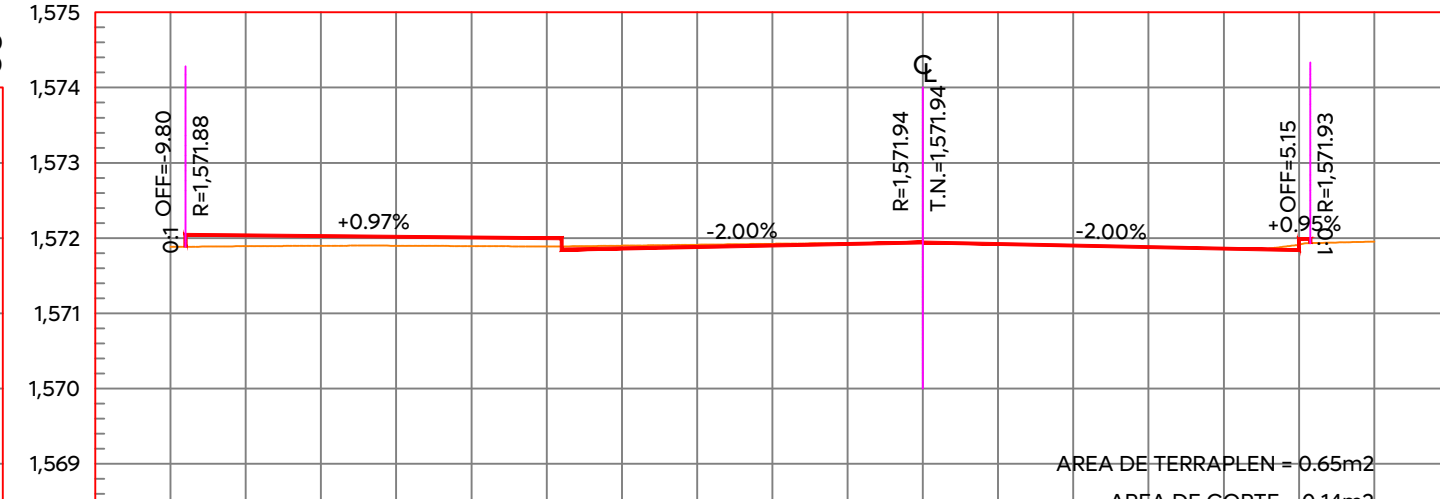

ESTACION 0+340.00

ESCALA HORIZONTAL 1:100
ESCALA VERTICAL 1:100

02 Cuadro de curvas horizontales

S/E

CUADRO DE CURVAS HORIZONTALES - TRAMO 1

CURVA	DELTA	RADIO	ARCO	STAN	CUERDA	AREA BAJO CUERDA	RUMBO CUERDA
C-H3	50°15'51.71"	120.000	105.273	56.294	101.930	779.591	S 11°51'35.47" E

03 Cuadro de curvas verticales

S/E

CUADRO DE CURVAS VERTICALES - TRAMO 1

CURVA	DELTA	RADIO	ARCO	STAN	CUERDA	AREA BAJO CUERDA	RUMBO CUERDA
C-V53	00°51'27.54"	334.156	5.002	2.501	5.002	0.031	N 88°25'56.58" W
C-V54	00°51'29.38"	333.858	5.000	2.500	5.000	0.031	N 89°17'25.17" W
C-V55	00°51'29.83"	333.784	5.000	2.500	5.000	0.031	S 89°51'05.10" W
C-V56	00°51'28.90"	333.936	5.001	2.500	5.001	0.031	S 88°59'35.61" W
C-V57	00°6'20.18"	4,070.288	7.502	3.751	7.502	0.009	N 88°37'01.47" E
C-V58	00°6'20.21"	4,069.767	7.502	3.751	7.502	0.009	N 88°43'21.67" E
C-V59	00°6'20.24"	4,069.286	7.502	3.751	7.502	0.009	N 88°49'41.88" E
C-V60	00°6'20.27"	4,068.846	7.501	3.751	7.501	0.009	N 88°56'02.14" E
C-V61	00°9'46.53"	2,637.861	7.501	3.750	7.501	0.013	N 89°04'05.54" E
C-V62	00°9'46.58"	2,637.527	7.501	3.750	7.501	0.013	N 89°13'52.10" E
C-V63	00°9'46.62"	2,637.258	7.500	3.750	7.500	0.013	N 89°23'38.70" E
C-V64	00°9'46.65"	2,637.052	7.500	3.750	7.500	0.013	N 89°33'25.34" E
C-V65	00°2'46.86"	9,271.295	7.500	3.750	7.500	0.004	S 89°36'55.24" W
C-V66	00°2'46.86"	9,271.453	7.500	3.750	7.500	0.004	S 89°34'08.37" W
C-V67	00°2'46.86"	9,271.631	7.500	3.750	7.500	0.004	S 89°31'21.53" W
C-V68	00°2'46.85"	9,271.828	7.500	3.750	7.500	0.004	S 89°28'34.66" W
C-V69	00°5'36.81"	4,593.281	7.500	3.750	7.500	0.008	S 89°24'22.83" W
C-V70	00°5'36.80"	4,593.533	7.501	3.750	7.501	0.008	S 89°18'46.03" W
C-V71	00°5'36.78"	4,593.822	7.501	3.750	7.501	0.008	S 89°13'09.23" W
C-V72	00°5'36.77"	4,594.148	7.501	3.750	7.501	0.008	S 89°07'32.46" W
C-V73	00°1'33.63"	16,524.373	7.501	3.750	7.501	0.002	S 89°03'57.27" W
C-V74	00°1'33.63"	16,524.763	7.501	3.751	7.501	0.002	S 89°02'23.63" W
C-V75	00°1'33.63"	16,525.136	7.501	3.751	7.501	0.002	S 89°00'49.99" W
C-V76	00°1'33.63"	16,525.511	7.501	3.751	7.501	0.002	S 88°59'16.36" W
C-V77	00°0'38.46"	40,232.102	7.501	3.751	7.501	0.001	N 88°58'48.77" E
C-V78	00°0'38.46"	40,231.757	7.501	3.751	7.501	0.001	N 88°59'27.25" E
C-V79	00°0'38.46"	40,231.363	7.501	3.751	7.501	0.001	N 89°00'05.72" E
C-V80	00°0'38.46"	40,230.919	7.501	3.751	7.501	0.001	N 89°00'44.20" E
C-V81	00°1'50.84"	13,958.832	7.501	3.751	7.501	0.003	N 89°01'58.81" E
C-V82	00°1'50.84"	13,958.458	7.501	3.751	7.501	0.003	N 89°03'49.66" E

Macrolocalización:



Microlocalización:



Alcances Generales/Simbología:

Simbología:

- 0+000.00
- Eje geométrico
- 1,632.08
- 9.427m
- 154
- C1
- Cadenamientos @10 m
- Rasante
- Cota trazo
- Punto de cuadro de construcción
- Indica curva vertical - horizontal

Nombre del proyecto:
Pavimentación con concreto hidráulico y mejoramiento del entorno urbano de la Av. Valdepeñas, etapa 01, frente 01, incluye: modernización de redes básicas de alcantarillado, conducción y distribución, infraestructura urbana y obras complementarias, colonia Villas Torremolinos, municipio de Zapopan, Jalisco

Contenido del plano:

Secciones transversales, cuadro de curvas verticales y cuadro de curvas horizontales

No. Contrato:

DOPI-MUN-RM-PAV-LP-025-2025

Director de Obras Públicas e Infraestructura:

Ing. Ismael Jáuregui Castañeda

Jefe de la Unidad de Estudios y Proyectos:

Arq. Edwin Aguilar Escatel

Jefe de área:

Responsable del proyecto:

Inar. Norberto Esaú Romero Joya

Inar. Norberto Esaú Romero Joya

Empresa:



Ing. Ulises Cardenas Sosa
REPRESENTANTE TECNICO
INGENIERIA TOPOGRAFICA BERSA, S.A. DE CV.

Ubicación:

Av. Valdepeñas, Col. Villas Torremolinos, Zapopan, Jalisco

Fecha: Enero 2025

Escala: Indicada

Cotas: Metros

Clave:

AV-GEO-03