


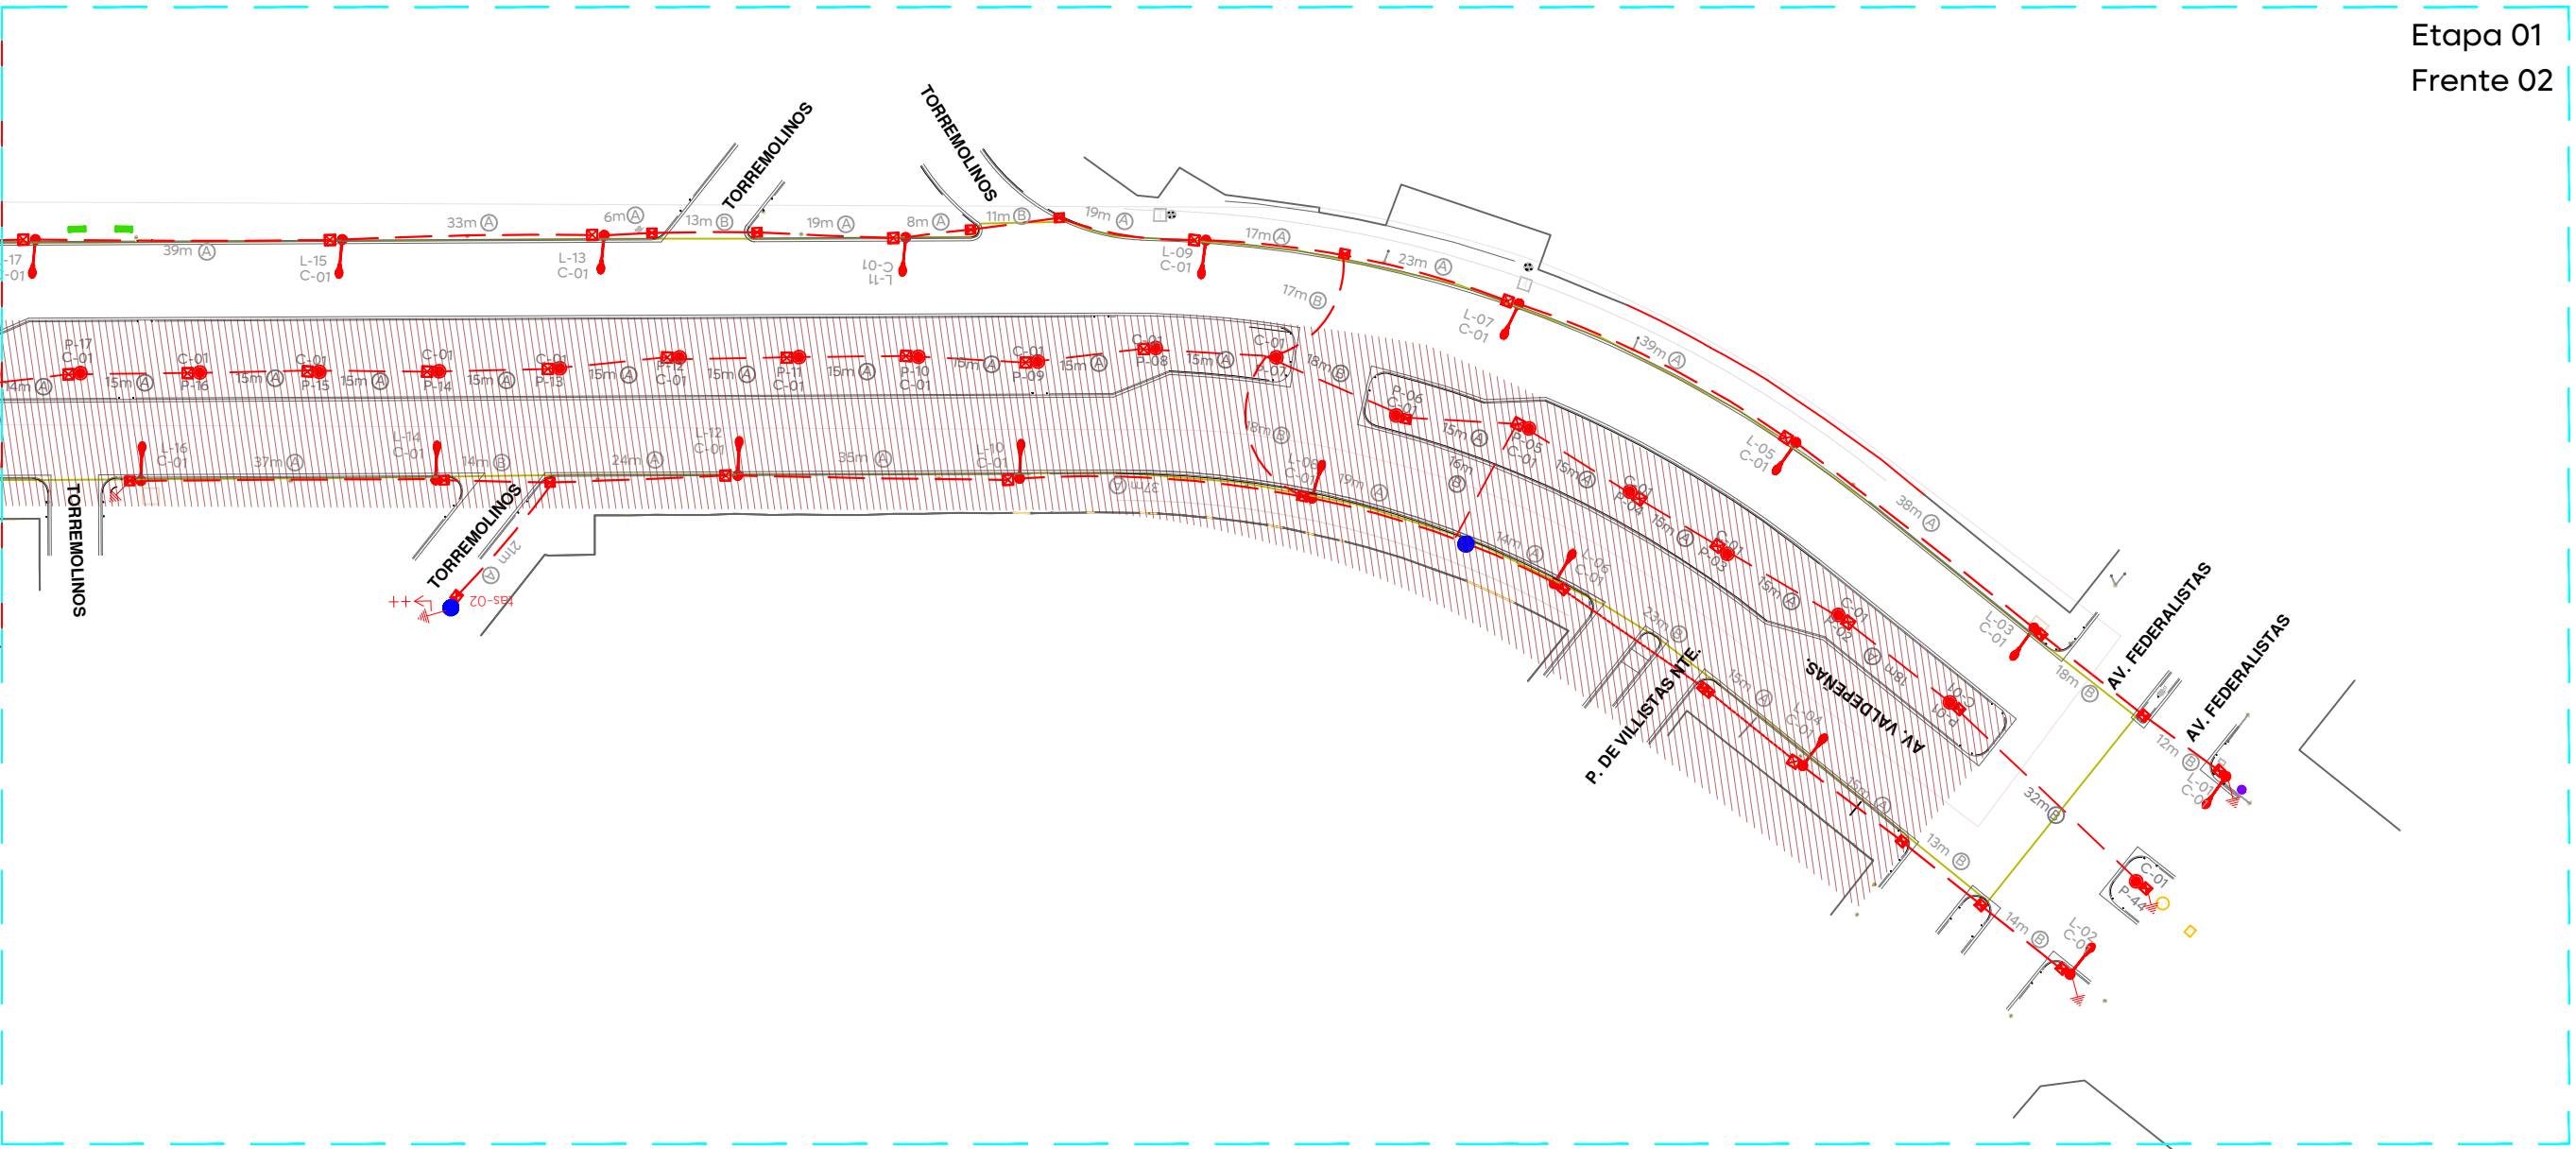


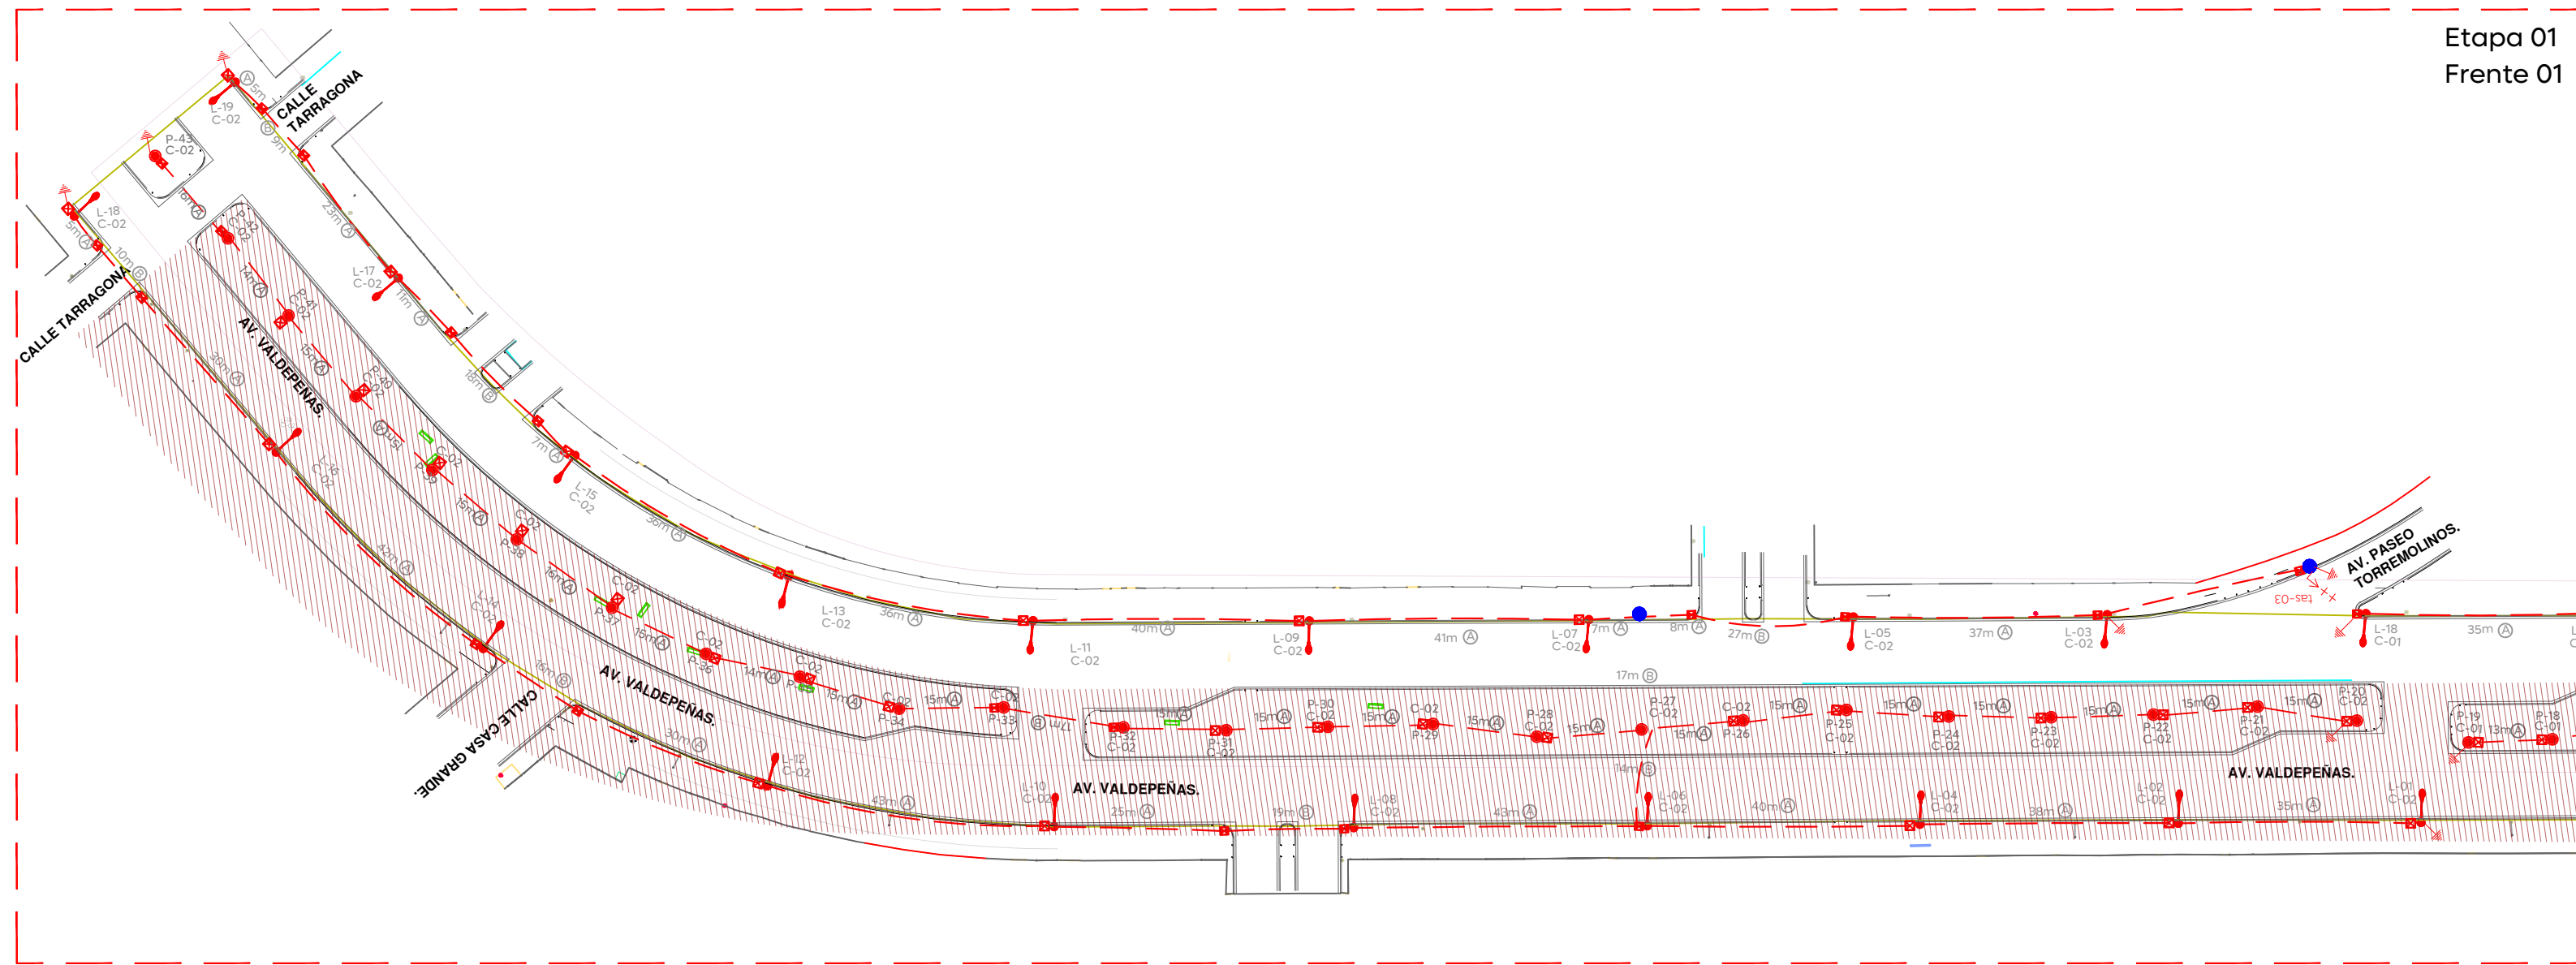

01 Av. Valdepeñas (Vista General)
GEN 1900

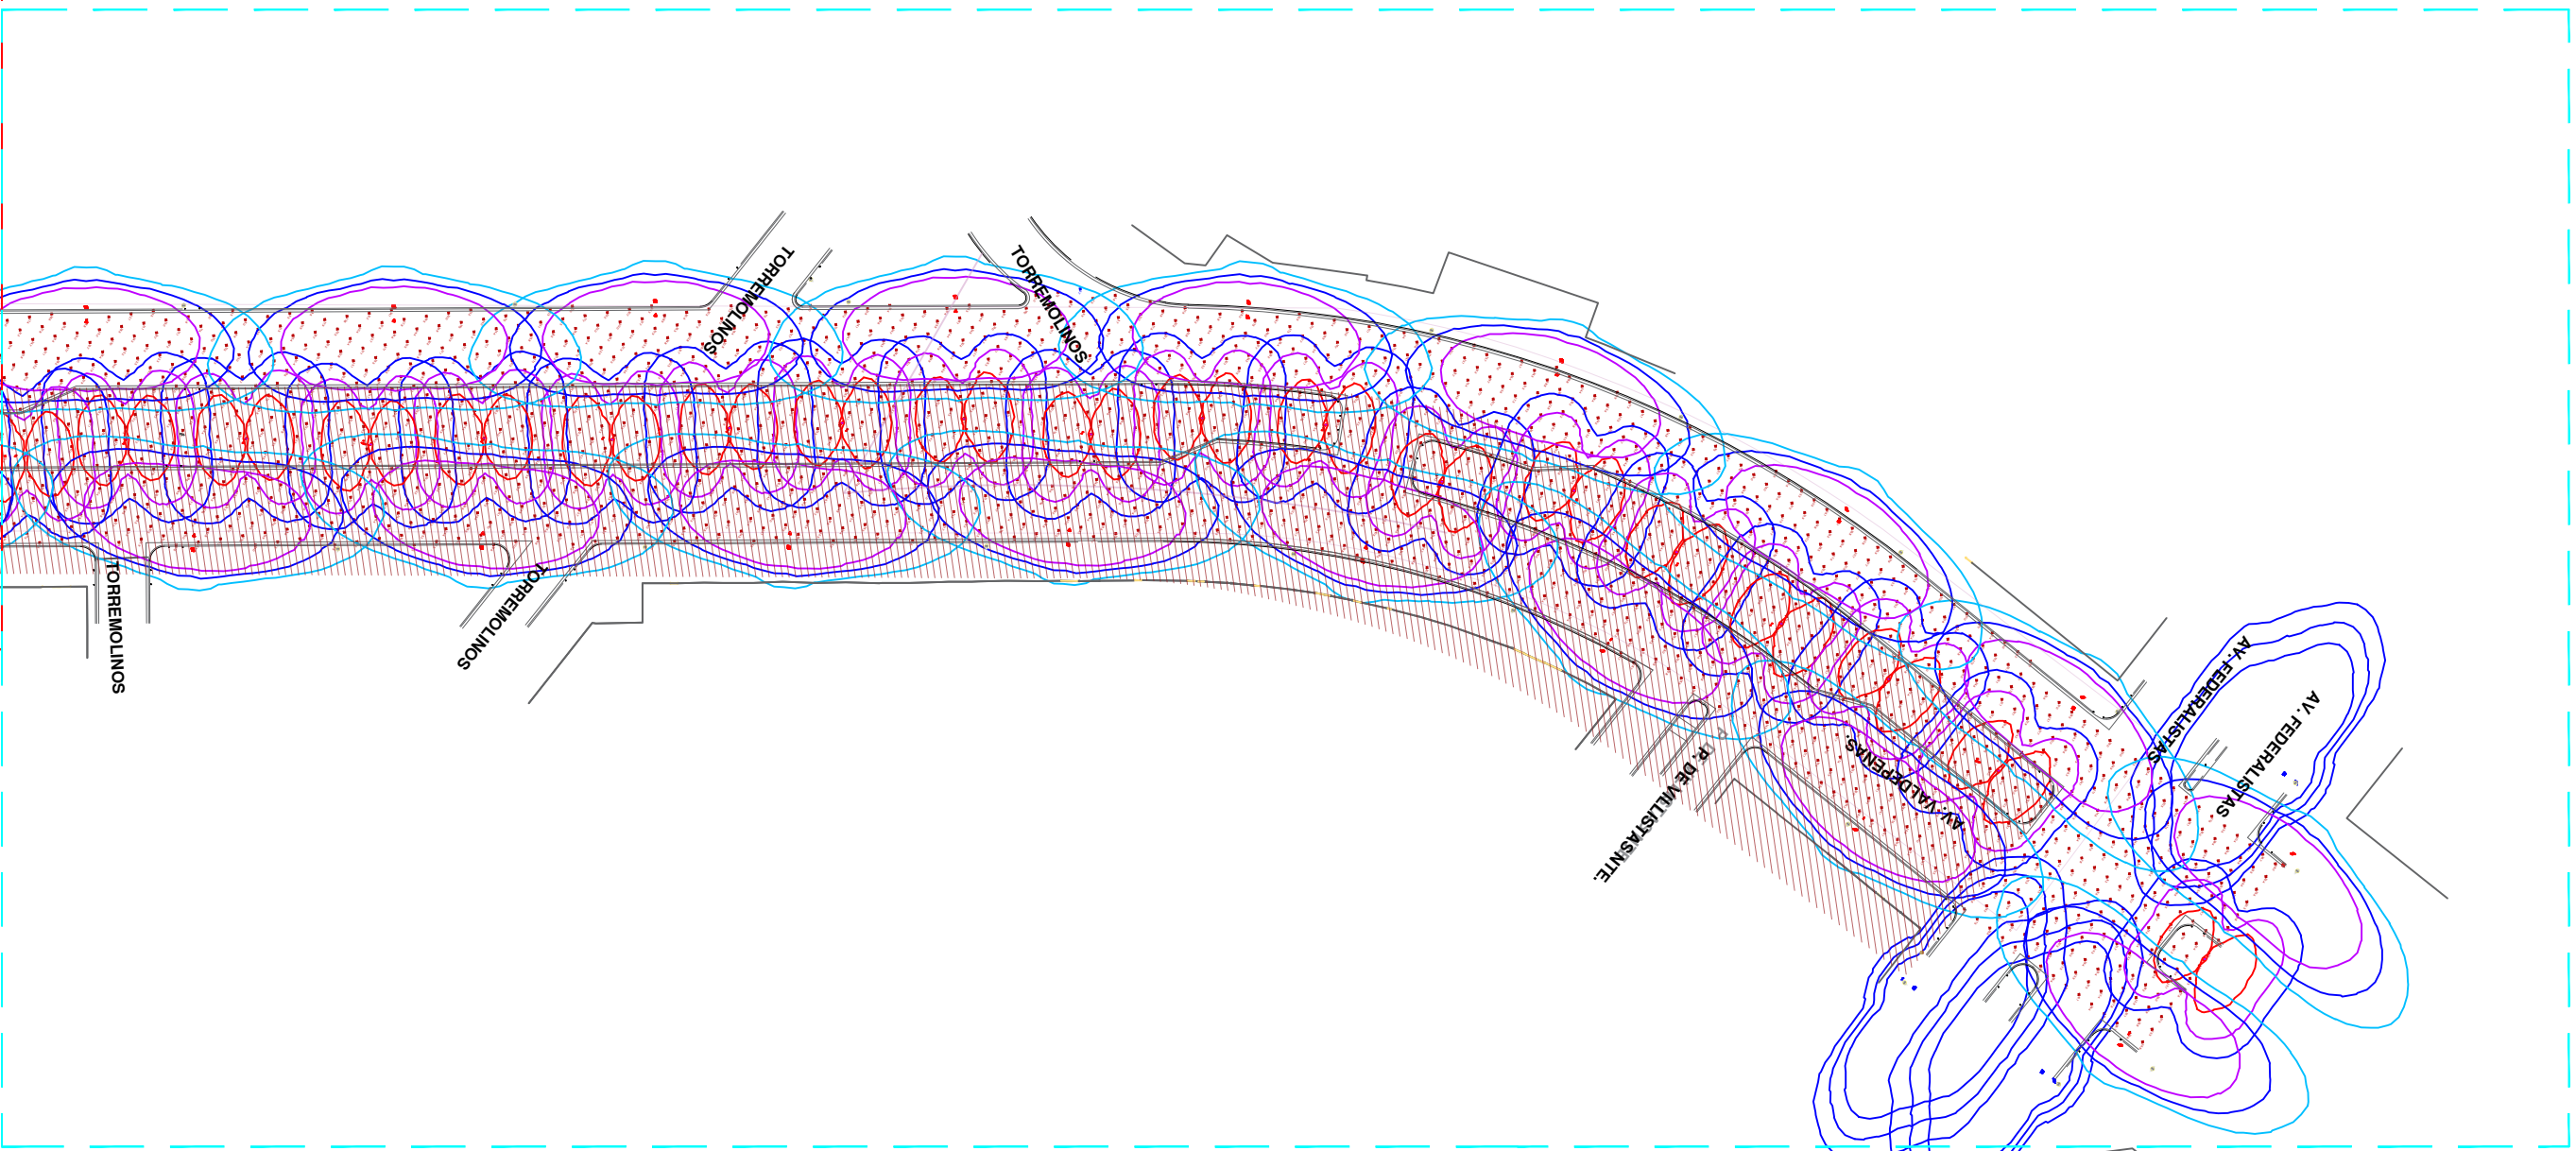

02 Av. Valdepeñas (Vista General)
GEN 1900

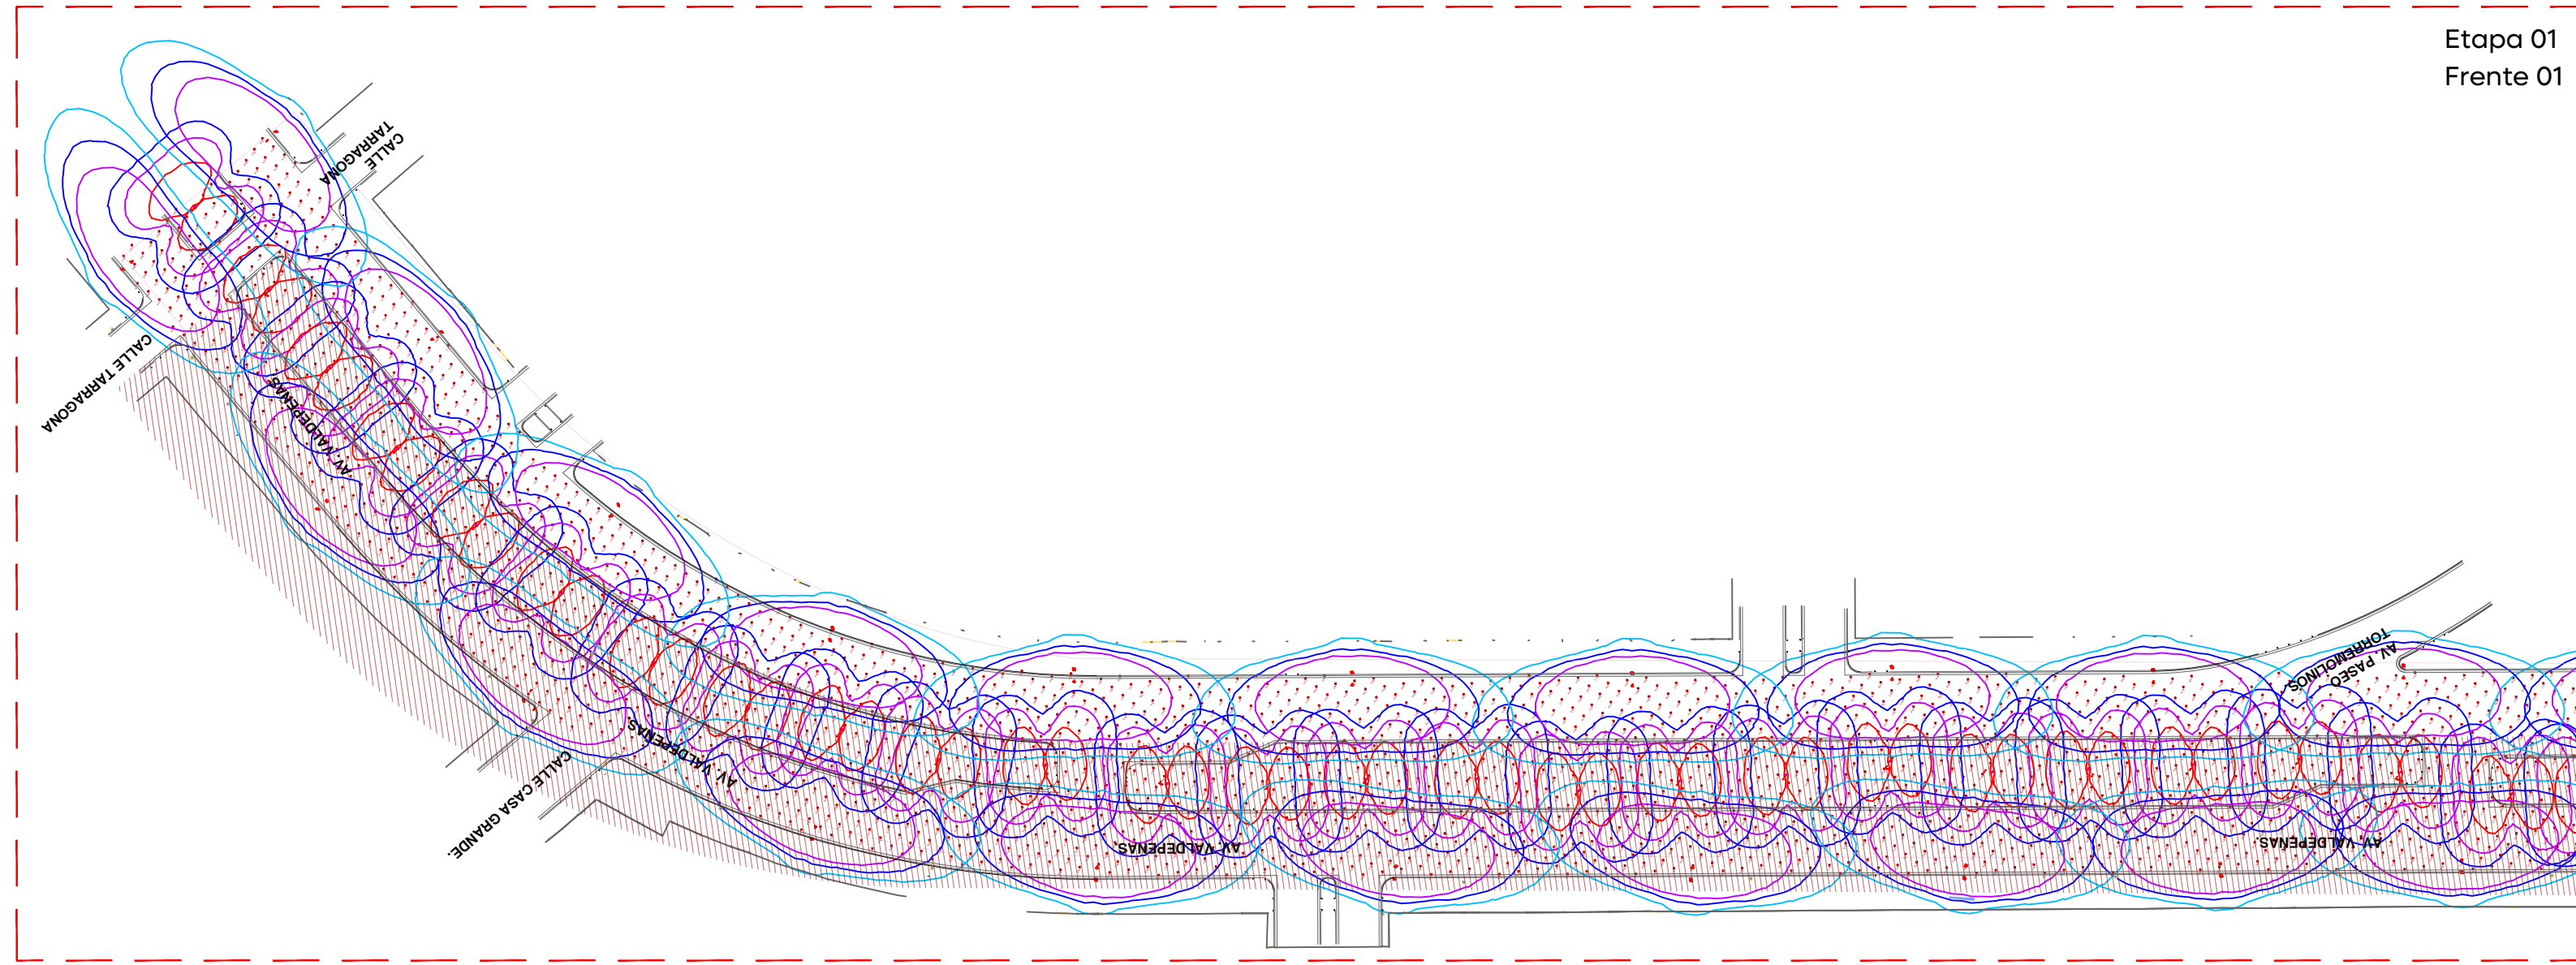

Alcances Generales/Simbología:

Zona para intervenciones futuras, no contemplar en este contrato

Infraestructura

La Dirección de Alumbrado Público del Municipio de Zapopan revisó y da visto bueno al presente proyecto de alumbrado público con vigencia de un año a partir del ____ de ____ del 20__

Revisó Validó

Revisó proyecto Validó área técnica

Vo. Bo.

Vo. Bo. Dirección de Alumbrado Público de Zapopan

Nombre del proyecto:
Pavimentación con concreto hidráulico y mejoramiento del entorno urbano de la Av. Valdepeñas, etapa 01, frente 02, incluye: modernización de redes básicas de alcantarillado, conducción y distribución, infraestructura urbana y obras complementarias, colonia Villas Torremolinos, municipio de Zapopan, Jalisco

Contenido del plano:
Vista general Av. Valdepeñas

No. Contrato:
DOP-MUN-RM-PAV-LP-026-2025

Director de Obras Públicas e Infraestructura:

Ing. Ismael Jáuregui Castañeda

Jefe de la Unidad de Estudios y Proyectos:

Arq. Edwin Aguilar Escatel

Jefe de área:

Supervisor de proyecto:

Ing. Adhaz Yigael Gurrola Soto

Ing. Vanessa Guadalupe Martínez López

Ubicación:
Av. Valdepeñas, Col. Villas Torremolinos, Municipio de Zapopan, Jalisco.

Fecha: Febrero 2025
Escala: Indicada
Cotas: Metros

Clave:

GEN