

Notas:
 1.- Los registros deberán ser prefabricado de concreto con marco y contra marco de hierro ángulo galvanizado por inmersión en caliente.
 2.- La luminaria a utilizar debe ser de led a 5000K.
 3.- Todos los materiales y equipos deberán cumplir con las especificaciones de alumbrado público contenidas en sus normas y en la memoria técnica descriptiva y de cálculo de este proyecto.
 4.- El conector derivador será del tipo mangas removibles y que cumpla con la especificación NMX-J-519-ANCE-2011.
 5.- El control de alumbrado normalizado para alumbrado público son del tipo caja moldeada tamaño 1 (3x30 A), tamaño 2 (3x60 A), tamaño 3 (3x100 A). Por lo que la capacidad mínima permitida es 30 amperes. Esto mismo aplica para el interruptor termomagnético.
 6.- El calibre mínimo de cable de aluminio para fases de circuito de alumbrado público es 4 AWG y para tierra física 6 AWG.
 7.- La alimentación a la luminaria por el interior del poste será con cable de aluminio.
 8.- Los ductos en los registros deberán estar sellados con espuma de poliuretano después de colocado el cable.
 9.- Colocar una capa de grava de 3 / 4" al fondo del registro de 10 cm de espesor.
 10.- El conductor para puesta a tierra al final de circuito deberá ser de acero con recubrimiento de cobre tipo conductal ACS7 no. 9 (46.44 mm²).
 11.- Las luminarias al estar integradas en circuitos, deben contar con shorting cap o una conexión directa.

-De no respetarse las especificaciones fotométricas de la luminaria, materiales eléctricos y equipos eléctricos no se garantiza se cumplan los parámetros antes enunciados, toda omisión a la memoria técnica y al proyecto en general será responsabilidad de quien ejecute la obra, ya que al llevarse a cabo no se garantiza el cumplimiento de las Normas Oficiales Mexicanas y por tanto la recepción de obra por parte de la Dirección de Alumbrado Público de Zapopan.

-Se realizará la sustitución de control y medición existente por motivo de actualización de cargas al circuito.

La Dirección de Alumbrado Público del Municipio de Zapopan revisó y da visto bueno al presente proyecto de alumbrado público con vigencia de un año a partir del ____ de ____ del 20___.

Revisó	Validó
Revisó proyecto	Validó área técnica
Vo. Bo.	
Vo. Bo. Dirección de Alumbrado Público de Zapopan	

Nombre del proyecto:
 Pavimentación con concreto hidráulico de la calle Manzanos, incluye: modernización de redes básicas de alcantarillado, conducción y distribución, infraestructura urbana y obras complementarias, colonia Jardines del Vergel, municipio de Zapopan, Jalisco.

Detalles constructivos
 No. Contrato:
 DOPH-MUN-RM-PAV-LP-031-2025
 Director de Obras Públicas e Infraestructura:


Ing. Ismael Jáuregui Castañeda
 Jefe de la Unidad de Estudios y Proyectos:
 Arq. Edwin Aguilar Escatel
 Jefe de área:
 Ing. Adhax Yigael Gurrola Soto
 Supervisor del proyecto:
 Ing. Vanessa Guadalupe Martínez López

Ubicación:
 Calle Manzanos, Col. Jardines del Vergel, Zapopan, Jalisco.


Fecha: Febrero 2025
 Escala: Indicada
 Cotas: Metros
DET-01

DETALLE DE SUBESTACIÓN, CONTROL Y MEDICIÓN

ESPECIFICACIONES	
No.	DESCRIPCIÓN
1	Cable de al. ACSR cal. 1/0
2	Amarre de cobre THW cal 10 AWG.
3	Aislador de porcelana A-22
4	Alfiler 2A
5	Abrazadera 1BS
6	Conector estribo cal. 1/0
7	Conector perico.
8	Alambre de cobre desnudo cal. #2
9	Cruceta C4T
10	Abrazadera 2BS.
11	Apartarayos autovulvar 21 KV.
12	Cortacircuito fusible 25 KV.
13	Transformador monofásico xx KVA. auto enfriado en aceite 23,000/240/120 conexión delta-estrella con dos derivaciones de 2.5%, arriba y abajo de la tensión nominal primaria y 65°c. de elevación de temperatura y 2000 M.S.N.M. marca IG.
14	Abrazadera universal.
15	Separador sit.
16	Cable THW cal. # 4
17	Cable de cobre desnudo cal. #2.
18	Conector mecánico para varilla Cooper-Weld.
19	Varilla Cooper-Weld de 5/8" x 3.00mts. De longitud Fotocelda.
20	Fotocelda.
21	Poste de concreto PC-13-600 M.T.
22	Mufa seca 38 mm
23	Tubo conduit galv. con rosca 38 mm
24	Base para medidor de 7 terminales 200 A
25	Conector recto para tubo zapa de 51 mm.
26	Tubo licuadigh de 38 mm.
27	Tubo conduit de ajuste de 13 mm.
28	Gabinete metálico NEMA 4X para alojar combinación de interruptor y contactor para encendido y apagado automático del alumbrado instalado a 5 metros de altura NPT
29	Fleje de acero inoxidable de 3/4" ancho
30	Registro precolado de 40x40x60 cm.

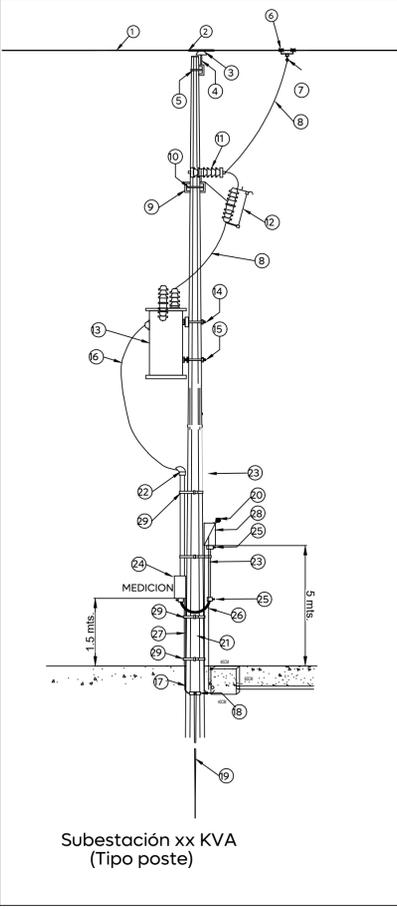

04 Control y medición
DET-01 Escala 5/E

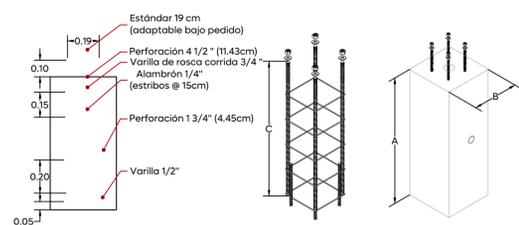


Dimensiones					
General	A	B	C	Peso aprox.	Utilizar en:
40x40x60cm	60cm	40cm	50cm	195kg	
40x40x80cm	80cm	40cm	50cm	255kg	
40x40x100cm	100cm	40cm	100cm	320kg	Poste 7 a 9 mt.
40x40x120cm	120cm	40cm	100cm	385kg	

02 Ancla
DET-01 Escala 1:20




03 Canalización
DET-01 Escala 1:50


Diámetro de tubería: 51mm (2"Ø)
 Área de tubería: 2042.825mm²
 Factor de relleno según la NOM-001-SEDE 2012 40%
 Tabla 10-1 2042.82*0.4 = 817.13mm² a utilizar.
 Diámetro del conductor Cal 4: 8.80mm
 Área de cable calibre 4: 60.82mm²
 Área total de 3 cables calibre 4 = 182.46mm²
 Área ocupada real del cable en tubería: (182.46/2042.82)*100 = 8.93%
 8.93% es menor que el 40% que nos permite la NOM-001-SEDE-2012 en su tabla 10-1 facilitando así el cableado de la instalación, disipación de calor y cumpliendo satisfactoriamente las exigencias de la norma oficial.

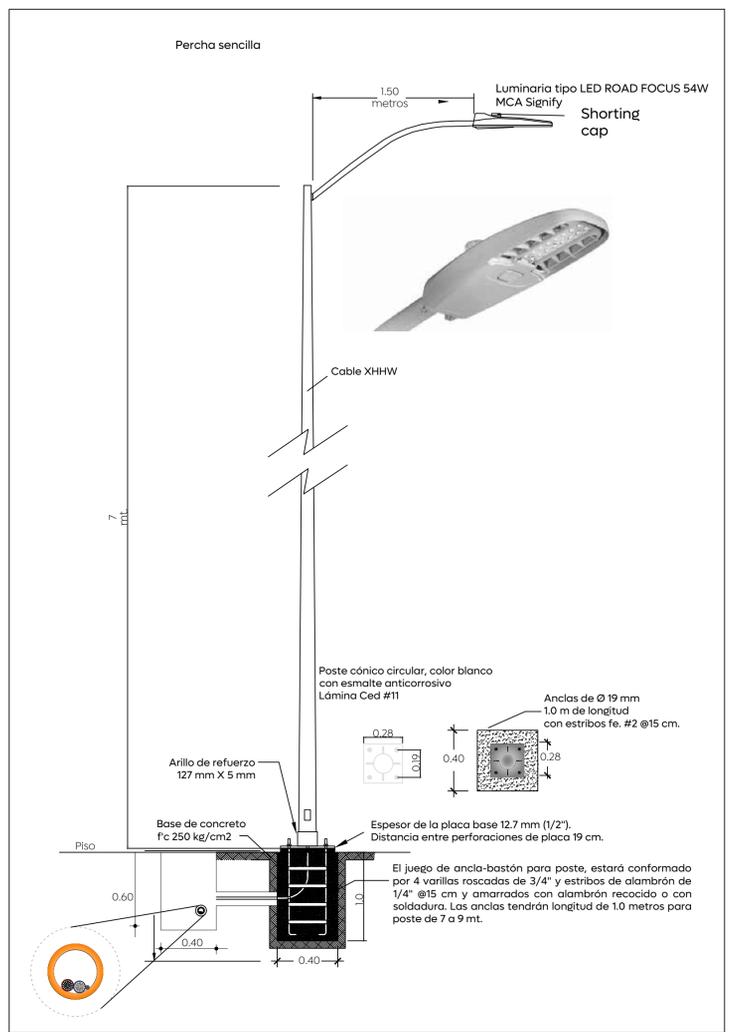


01 Luminaria propuesta
DET-01 Escala 5/E

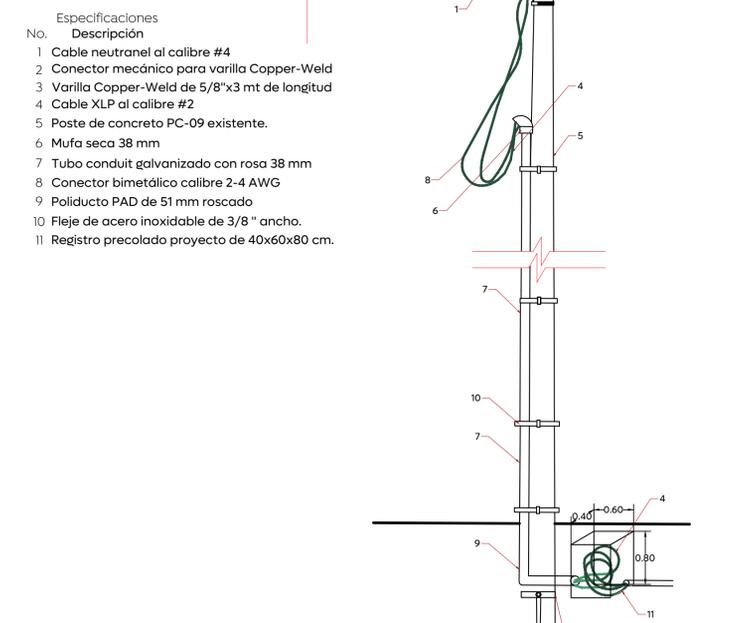

05 Transición aéreo-subterráneo
DET-01 Escala 1:50

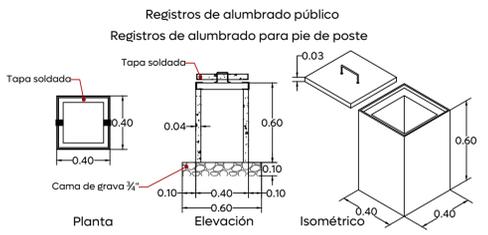


Registros de alumbrado público
 Registro precolado 40X40X60 cm, con marco y contramarco galvanizado por inmersión en caliente, fabricado con concreto hidráulico Fc= 200 Kg/cm², registro armado con malla 6X6-10/10 en muro y malla 6X6-6/6 en tapa, muros de 4 cm de espesor con acabado cemento pulido, marco con ángulo de 1-1/2" X 1/8", tapa con ángulo de 1-1/4" X 1/8" y espesor de 3.18 cm. Incluye: agarradera para la tapa elaborado en acero redondo de 3/8" galvanizado por inmersión en caliente, rondanas y tuercas de 3/8" galvanizadas para su sujeción.

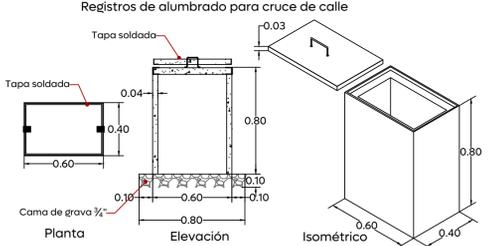


Registros de alumbrado para cruce de calle
 Registro precolado 40X60X80 cm, con marco y contramarco galvanizado por inmersión en caliente, fabricado con concreto hidráulico Fc= 200 Kg/cm², registro armado con malla 6X6-10/10 en muro y malla 6X6-6/6 en tapa, muros de 4 cm de espesor con acabado cemento pulido, marco con ángulo de 1-1/2" X 1/8", tapa con ángulo de 1-1/4" X 1/8" y espesor de 3.18 cm. Incluye: agarradera para la tapa elaborado en caliente, rondanas y tuercas de 3/8" galvanizadas para su sujeción. Las tapas deberán ser soldadas para evitar robos de accesorios; y deberán ser soldadas después de la supervisión por la dependencia correspondiente.


06 Registro
DET-01 Escala 1:25

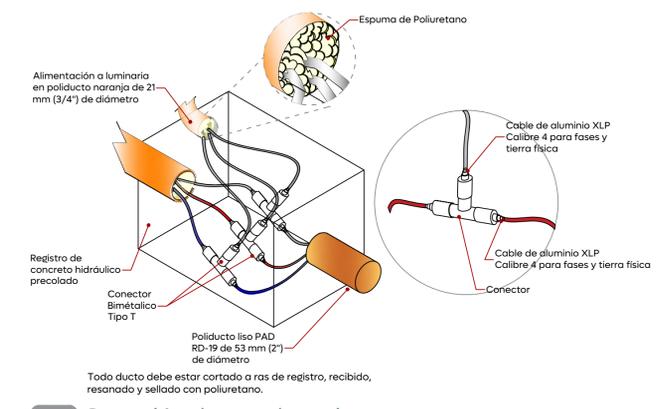

07 Conexión dentro de registro
DET-01 Escala 5/E

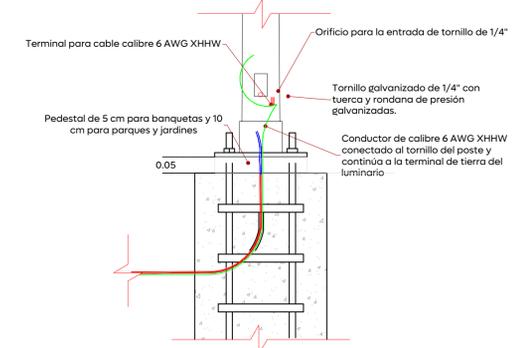

08 Conexión de tierra a poste
DET-01 Escala 1:10

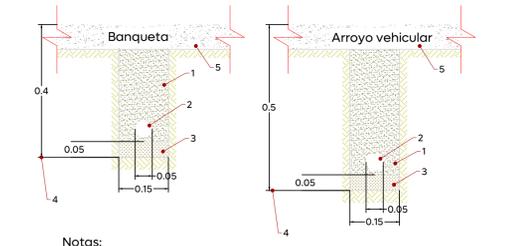

Notas:
 1- Relleno material compactado (90% mínimo, proctor).
 2- Ducto de polietileno de alta densidad 52 mm de ø de color rojo ó anaranjado, RD 19.
 3- Piso compactado (90% mínimo, proctor). En terrenos normales el ducto estará asentado directamente en el fondo de la excavación, en terrenos rocosos se compactará utilizando una capa de arena de 5 cm para uniformizar el fondo y que no contenga bolebo mayor a 3/4".
 4- La profundidad para el banco de ducto en banqueta será de 40 cm y en arroyo vehicular de 50 cm.
 5- Restituir el piso existente dejándolo igual al encontrado in situ.

09 Banco de ductos
DET-01 Escala 1:10

Infraestructura