

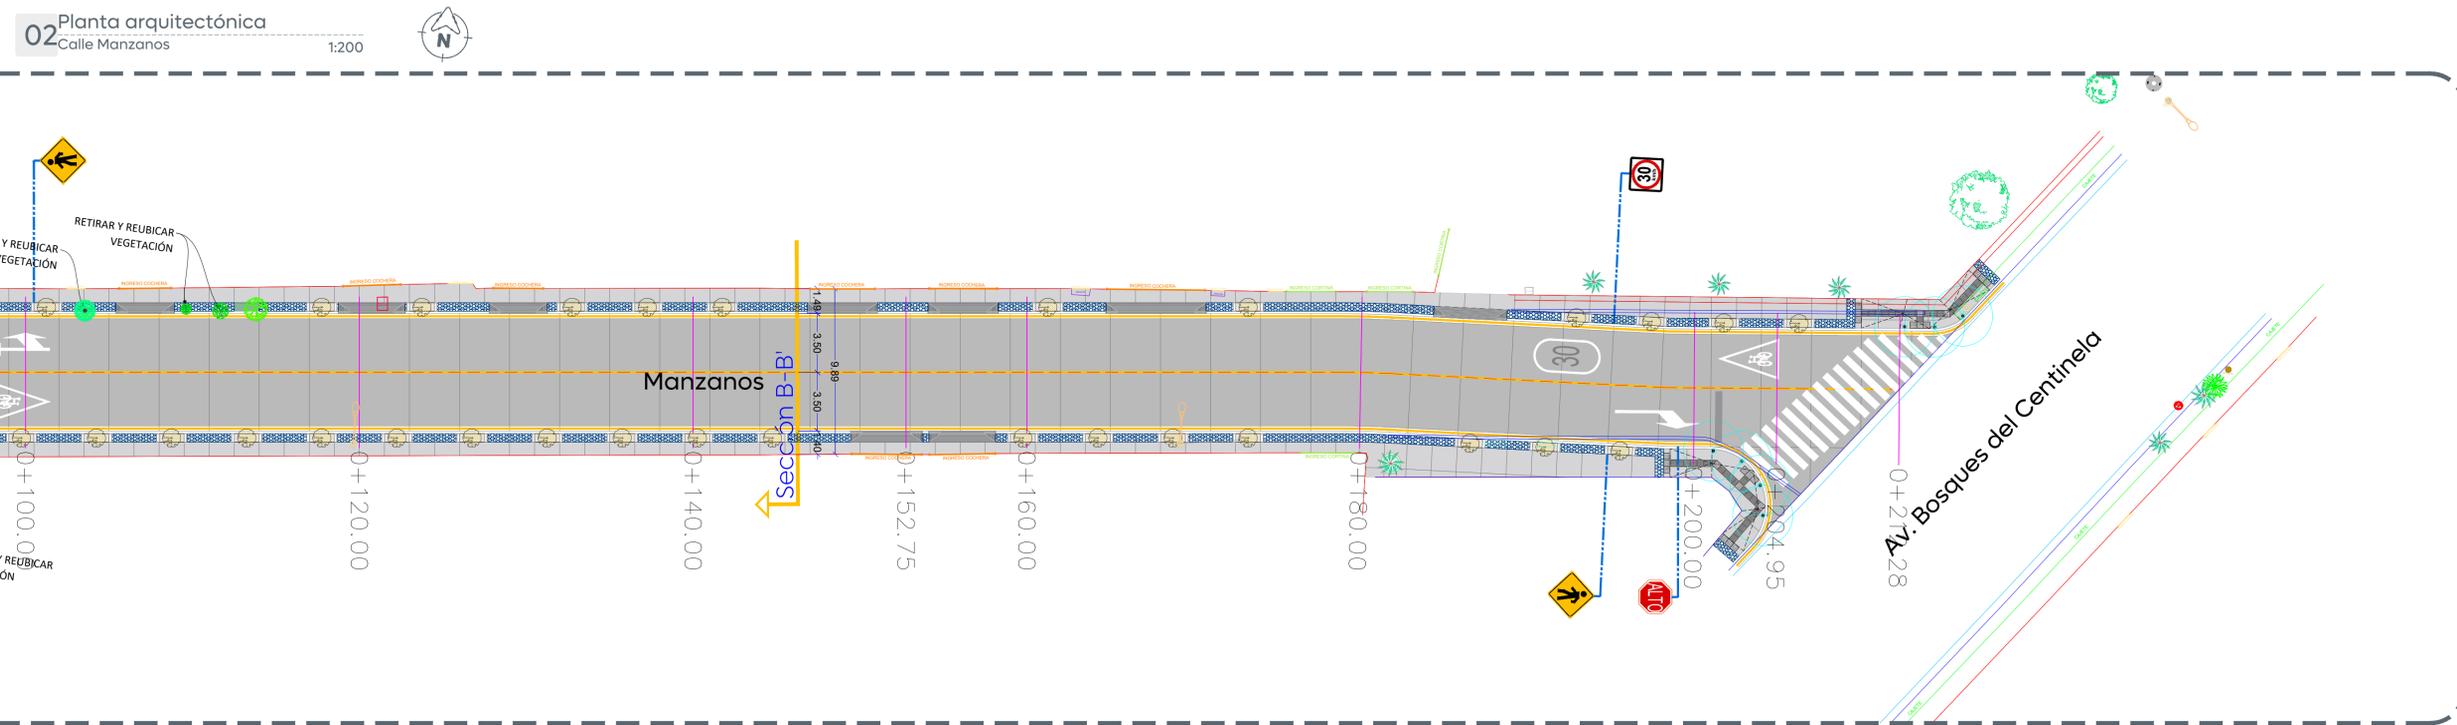


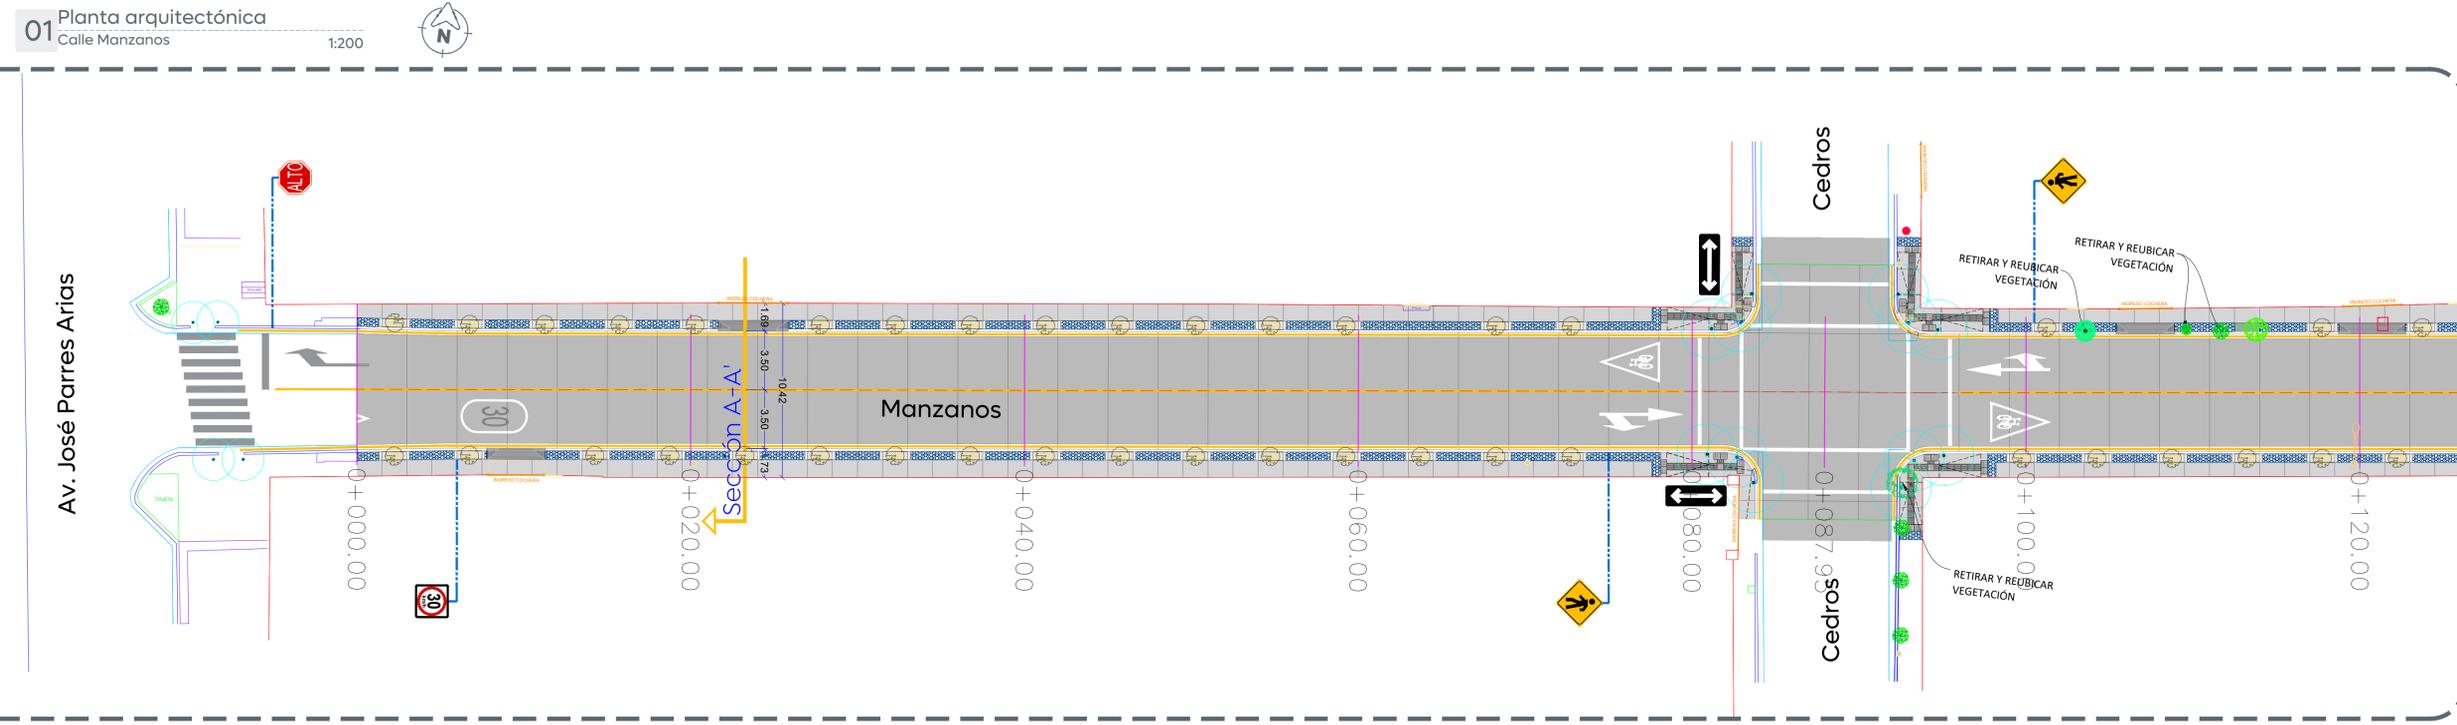

- Alcances Generales:
- (A) Renovación de líneas de agua potable y alcantarillado sanitario.
 - (B) Losas de rodamiento en concreto hidráulico MR y construcción de guarnición.
 - (C) Construcción de banquetas, rampas, cenefa y arriete con arbolado.
 - (D) Señalética horizontal y vertical.
 - (E) Alumbrado público, registros, anclas, postes y luminarias.

- Simbología:
- 0+000.00 Cadenamiento @ 20 m
 - Eje geométrico
 - Limite de predio
 - Banqueta (1.30 m)
 - Cenefa (0.60 m)
 - Guarnición (0.45 m)
 - Pavimento de 20 cm de espesor de concreto hidráulico premezclado MR-45, t.m.a. 38 mm, acabado texturizado con peine de 1" de separación aproximada
 - Banqueta de 10 cm de espesor de concreto premezclado f_c = 200 kg/cm², r.n., t.m.a. 19 mm, acabado escobillado
 - Cenefa con adoquín forma trapeo, con medidas: 22.6 X 44.5 X 19.5 cm y 6 cm de espesor, color negro

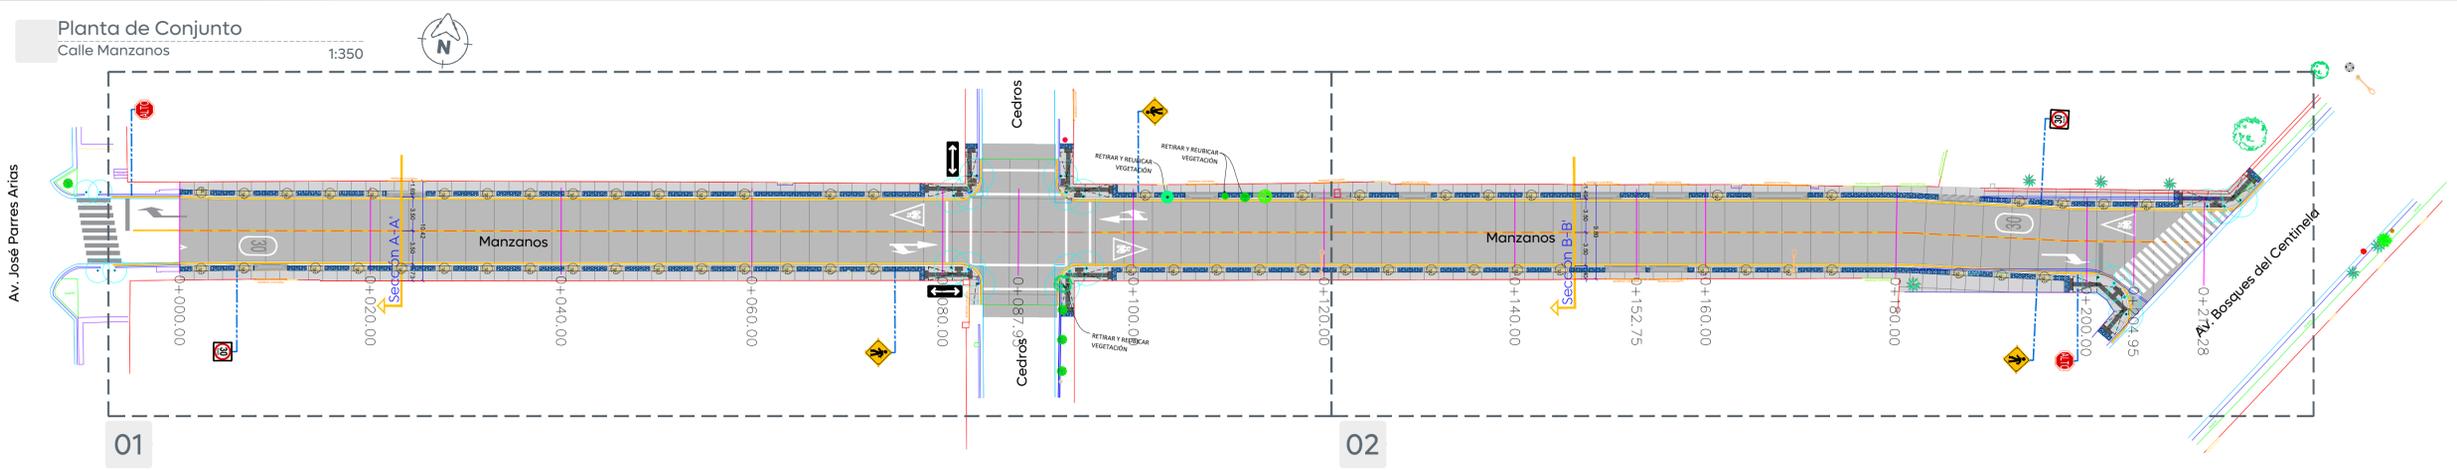

Nombre del proyecto:
 Pavimentación con concreto hidráulico de la calle Manzanos, incluye: modernización de redes básicas de alcantarillado, conducción y distribución, infraestructura urbana y obras complementarias, colonia Jardines del Vergel, municipio de Zapopan, Jalisco

Contenido del plano:
 Planta Arquitectónica y modulación de losas

No. Contrato:
 DOPI-MUN-RM-PAV-LP-031-2025

Director de Obras Públicas e Infraestructura:
 Ing. Ismael Jáuregui Castañeda

Jefe de la Unidad de Estudios y Proyectos:
 Arq. Edwin Aguilar Escatrel

Jefe de área:
 Inar. Norberto Esau Romero Joya

Responsable del proyecto:
 Inar. Norberto Esau Romero Joya

Empresa:
BERSA
 INGENIERÍA Y TOPOGRAFÍA

Representante técnico:
 Ulises Cardenas Sosa

Ubicación:
 Calle Manzanos, colonia Jardines del Vergel, municipio de Zapopan, Jalisco

Fecha: Febrero 2025
 Escala: Indicada
 Cotas: Metros

Clave:
CM-ARQ-01