




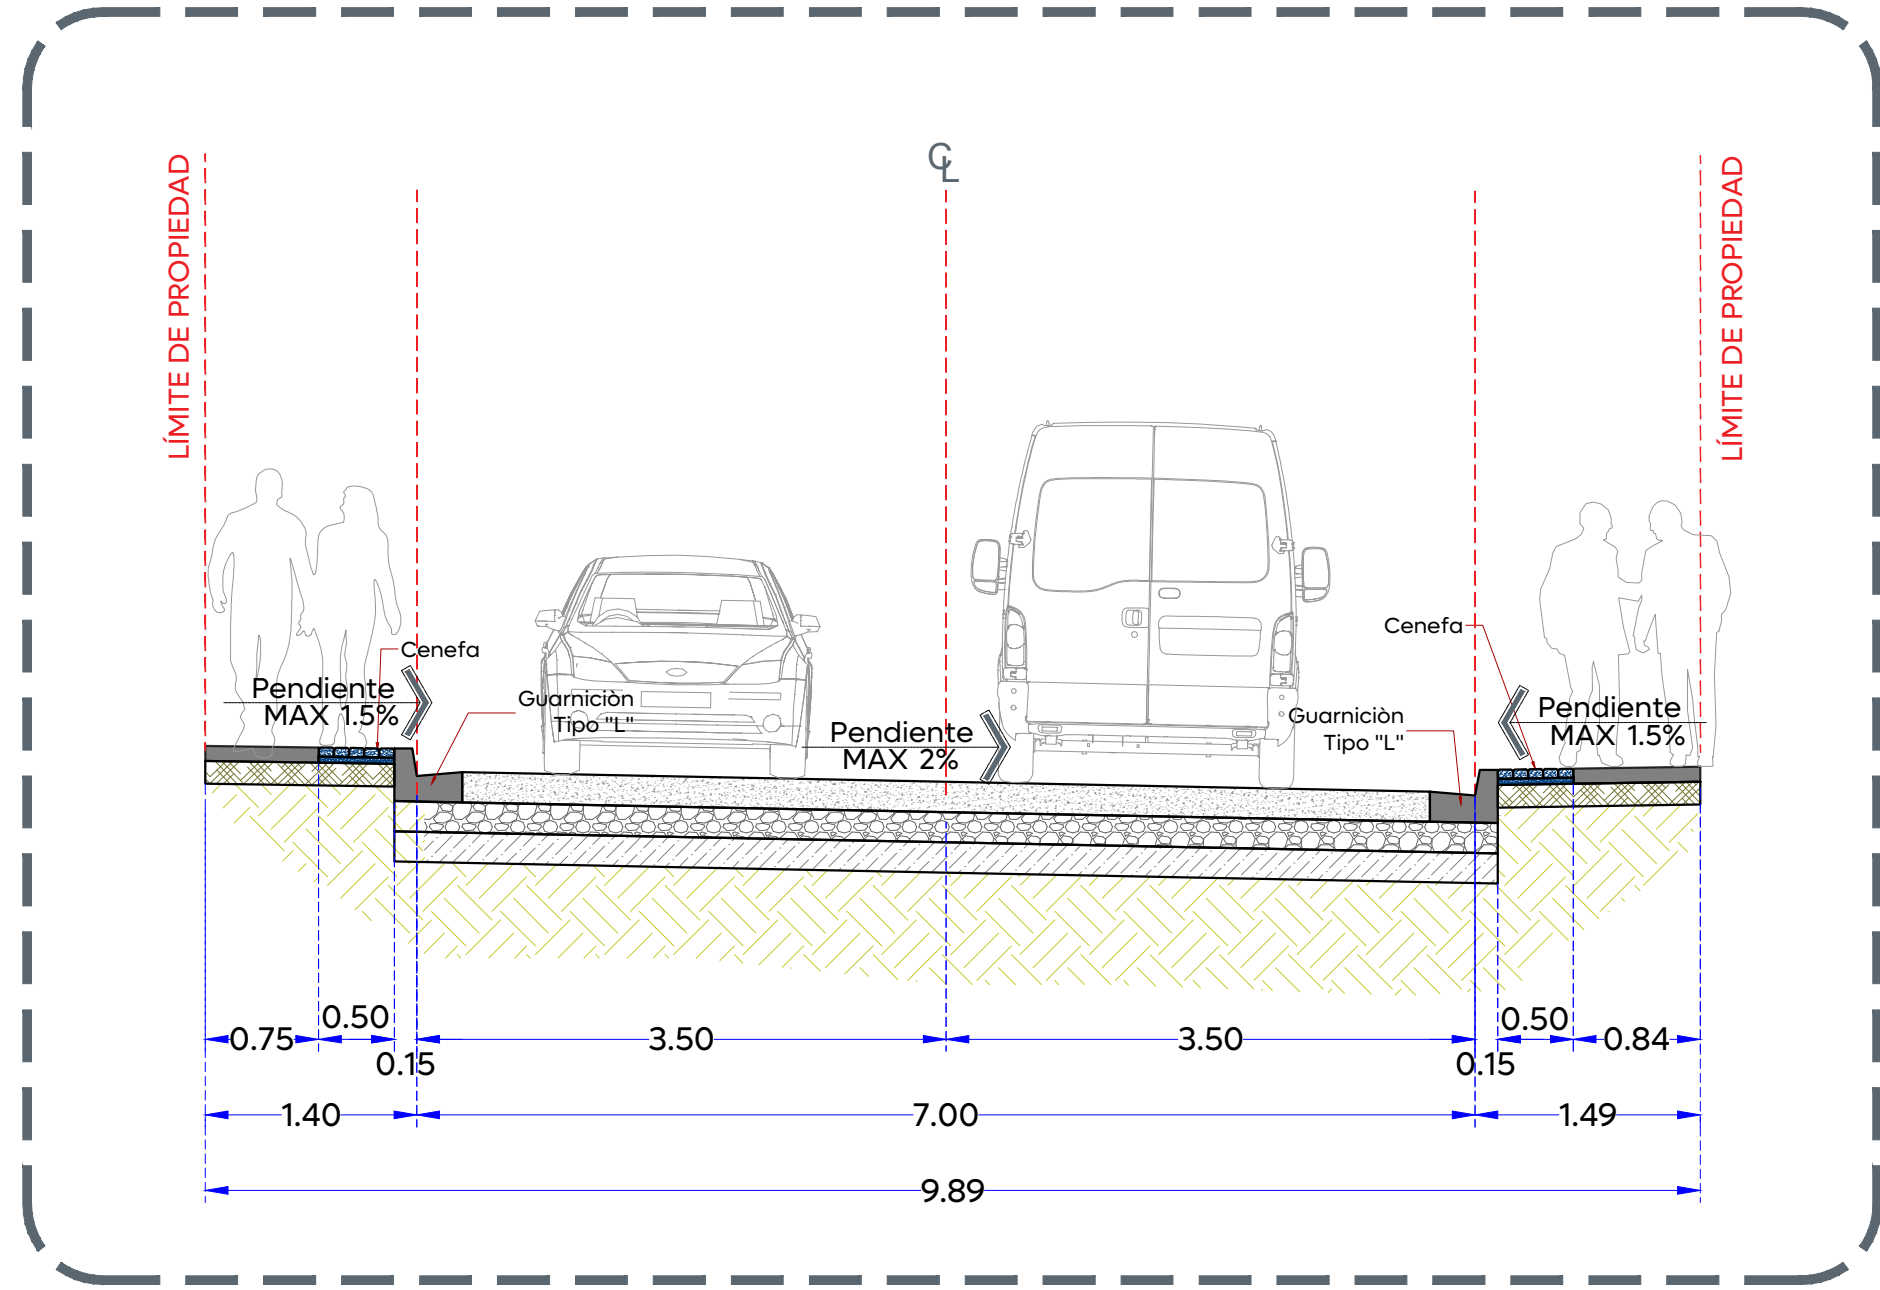


01 Sección arquitectónica A-A'

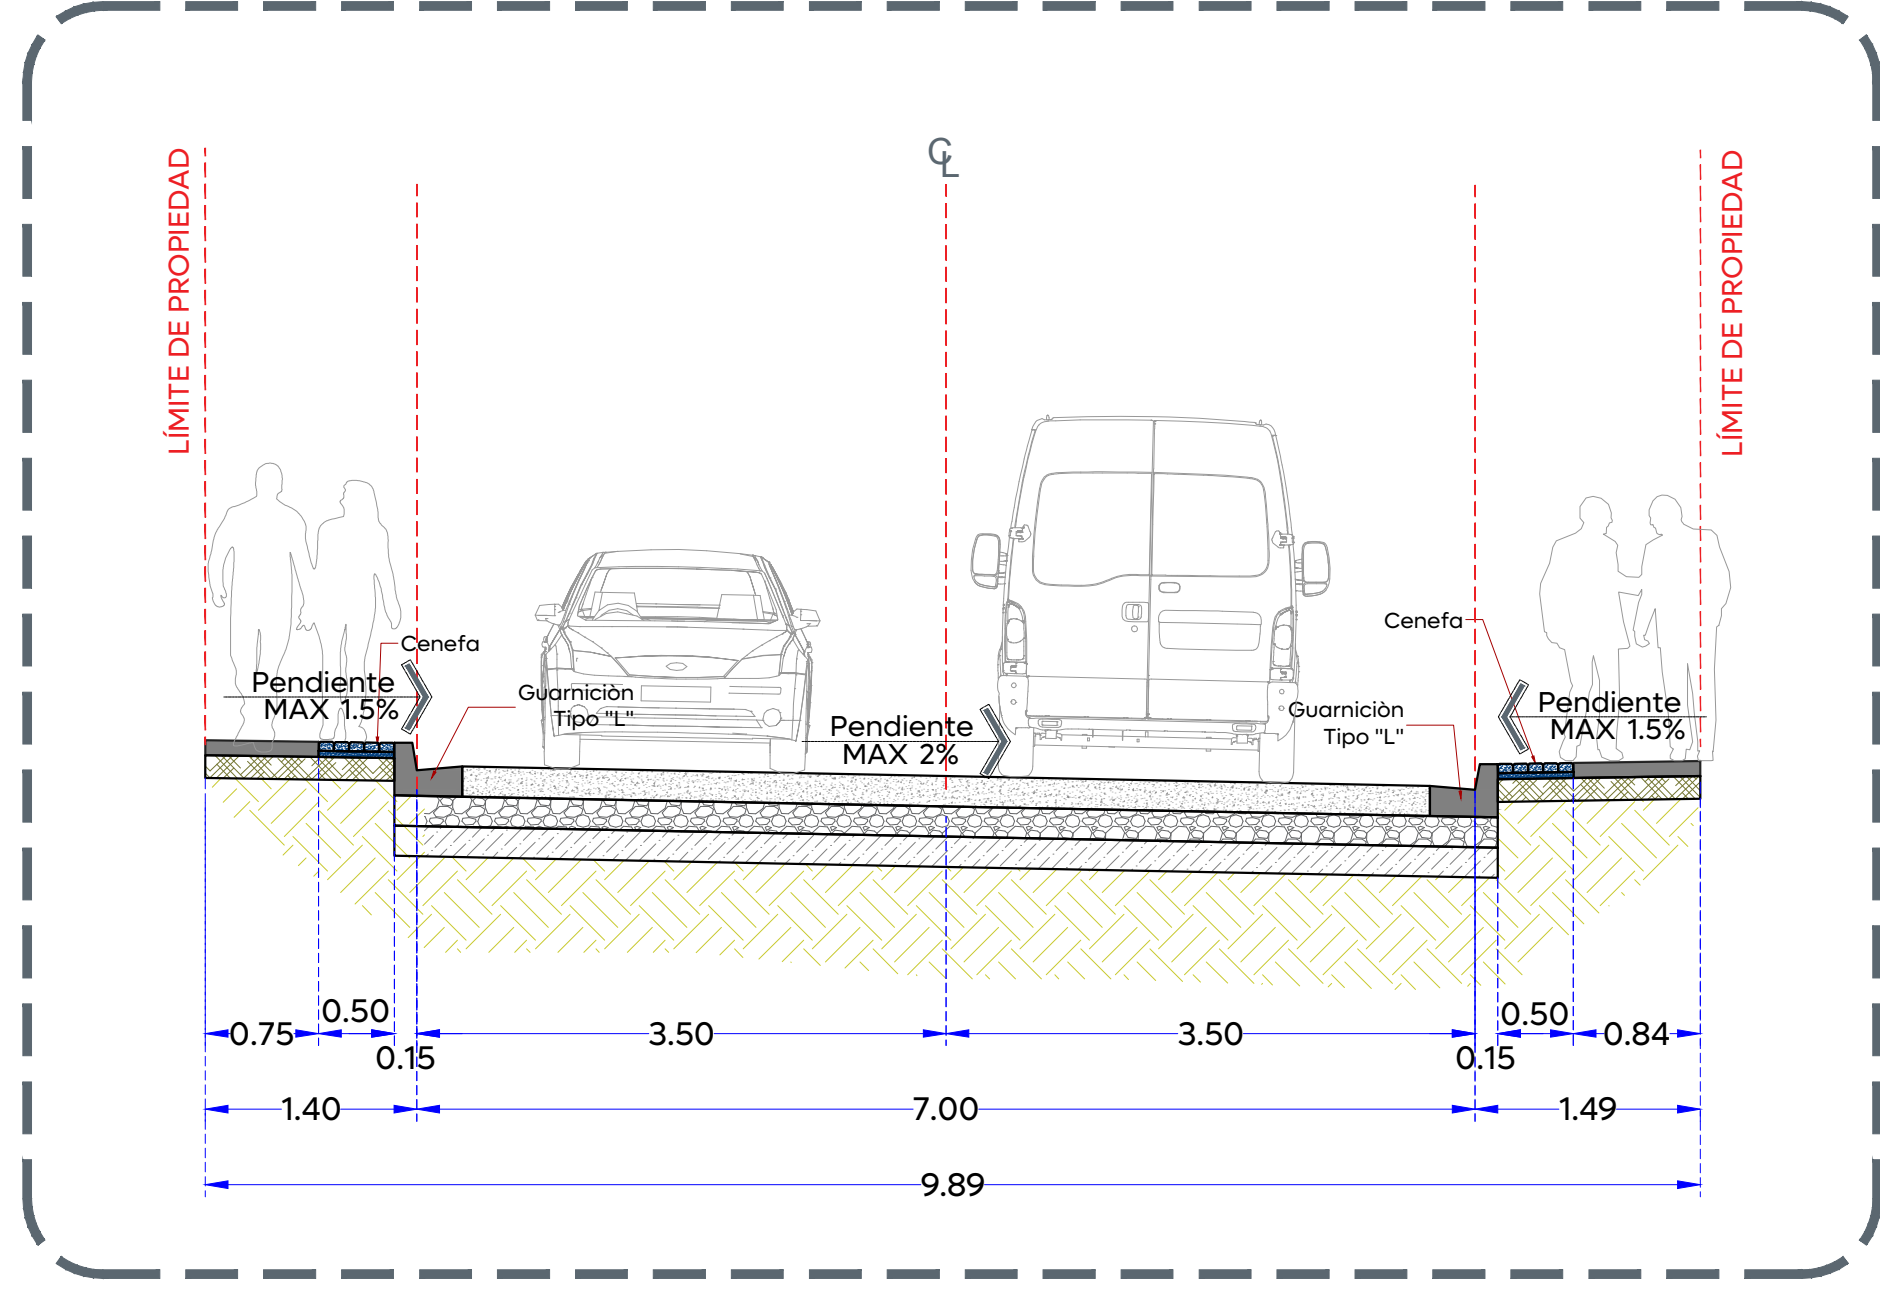


02 Sección arquitectónica B-B'

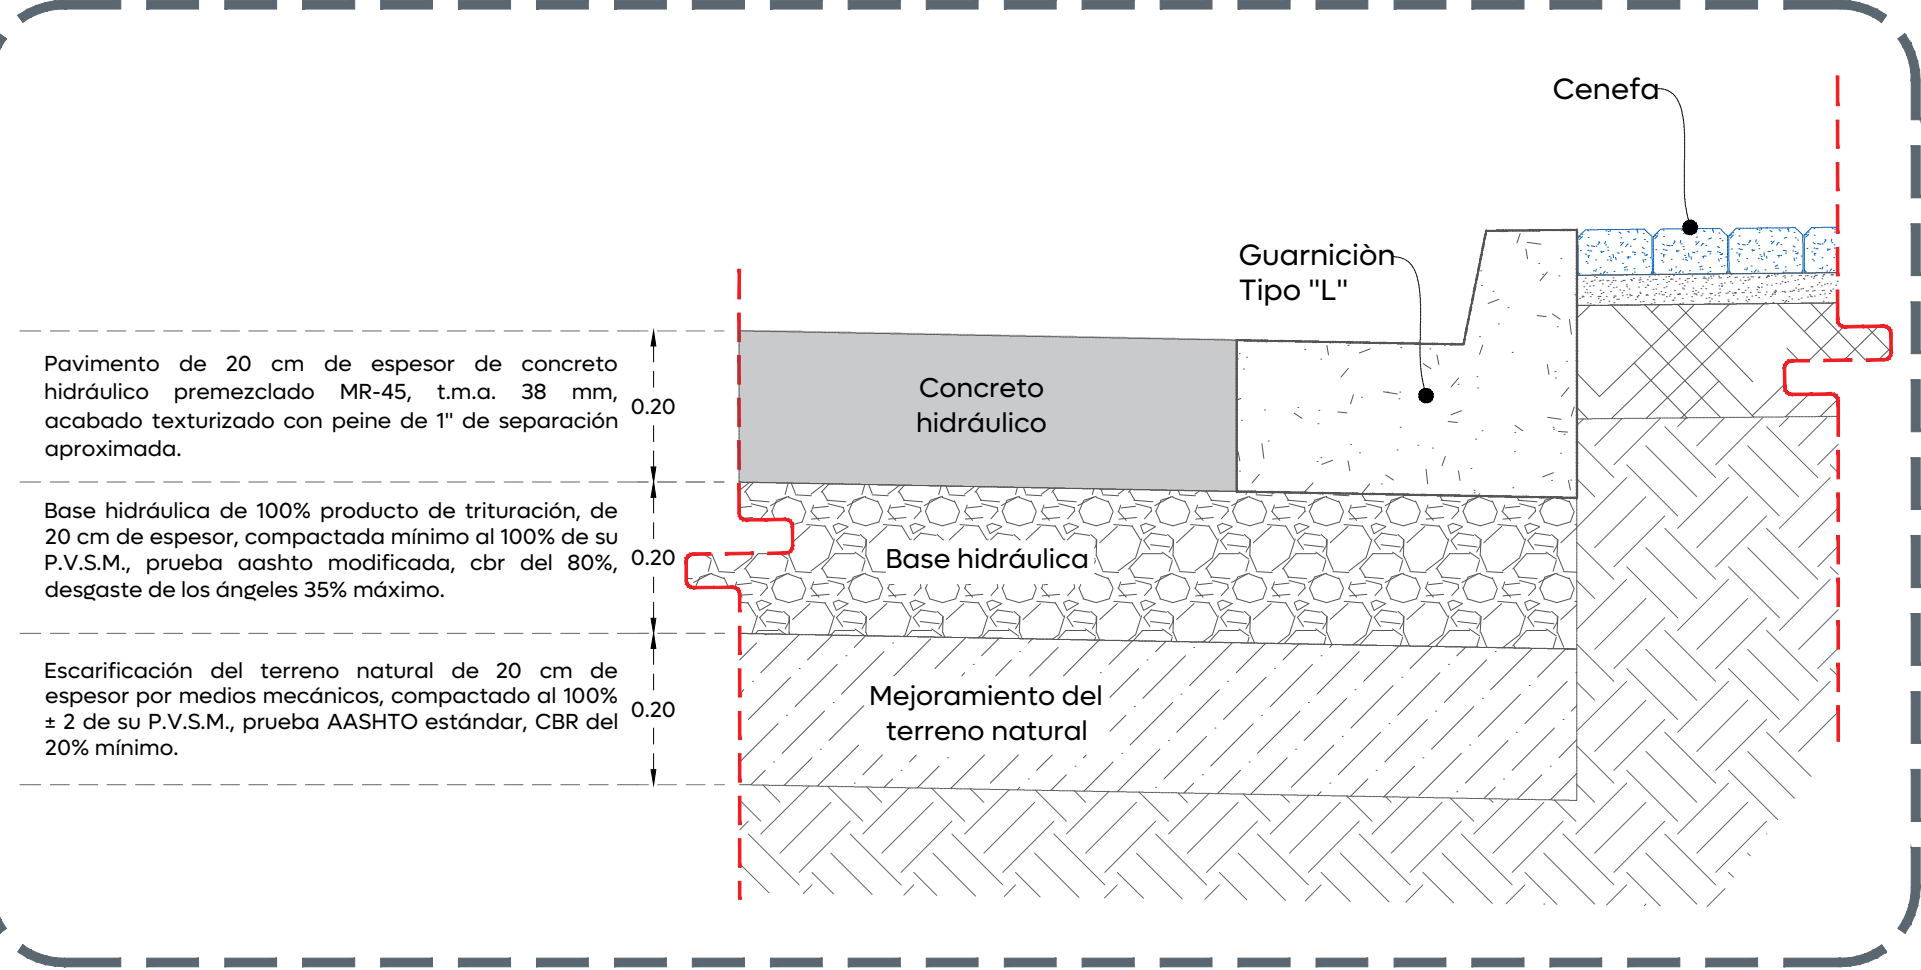





03 Conformación de pavimento

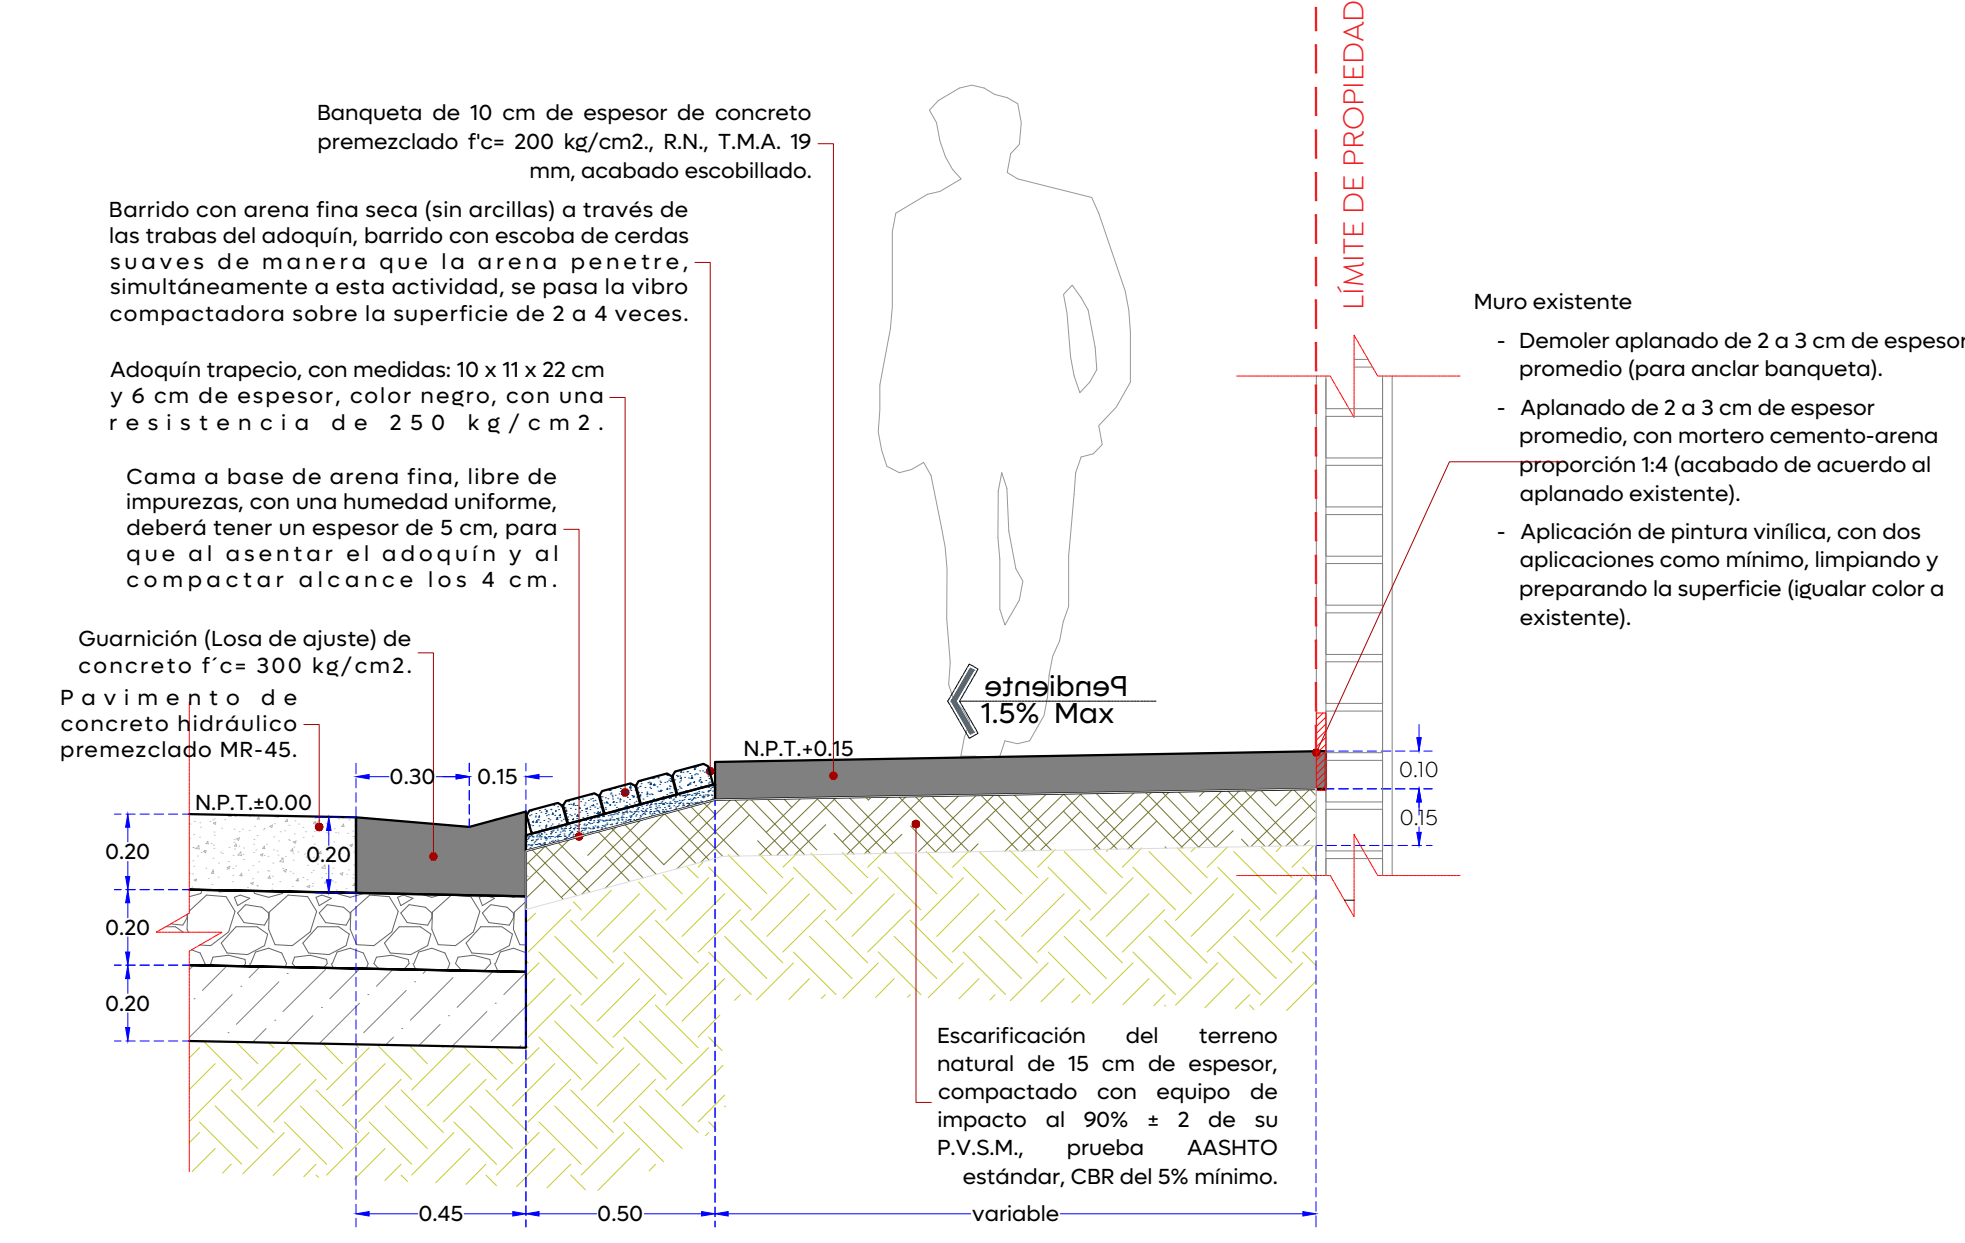


04 Detalle de banqueteta, cenefa y guarnición en acceso vehicular

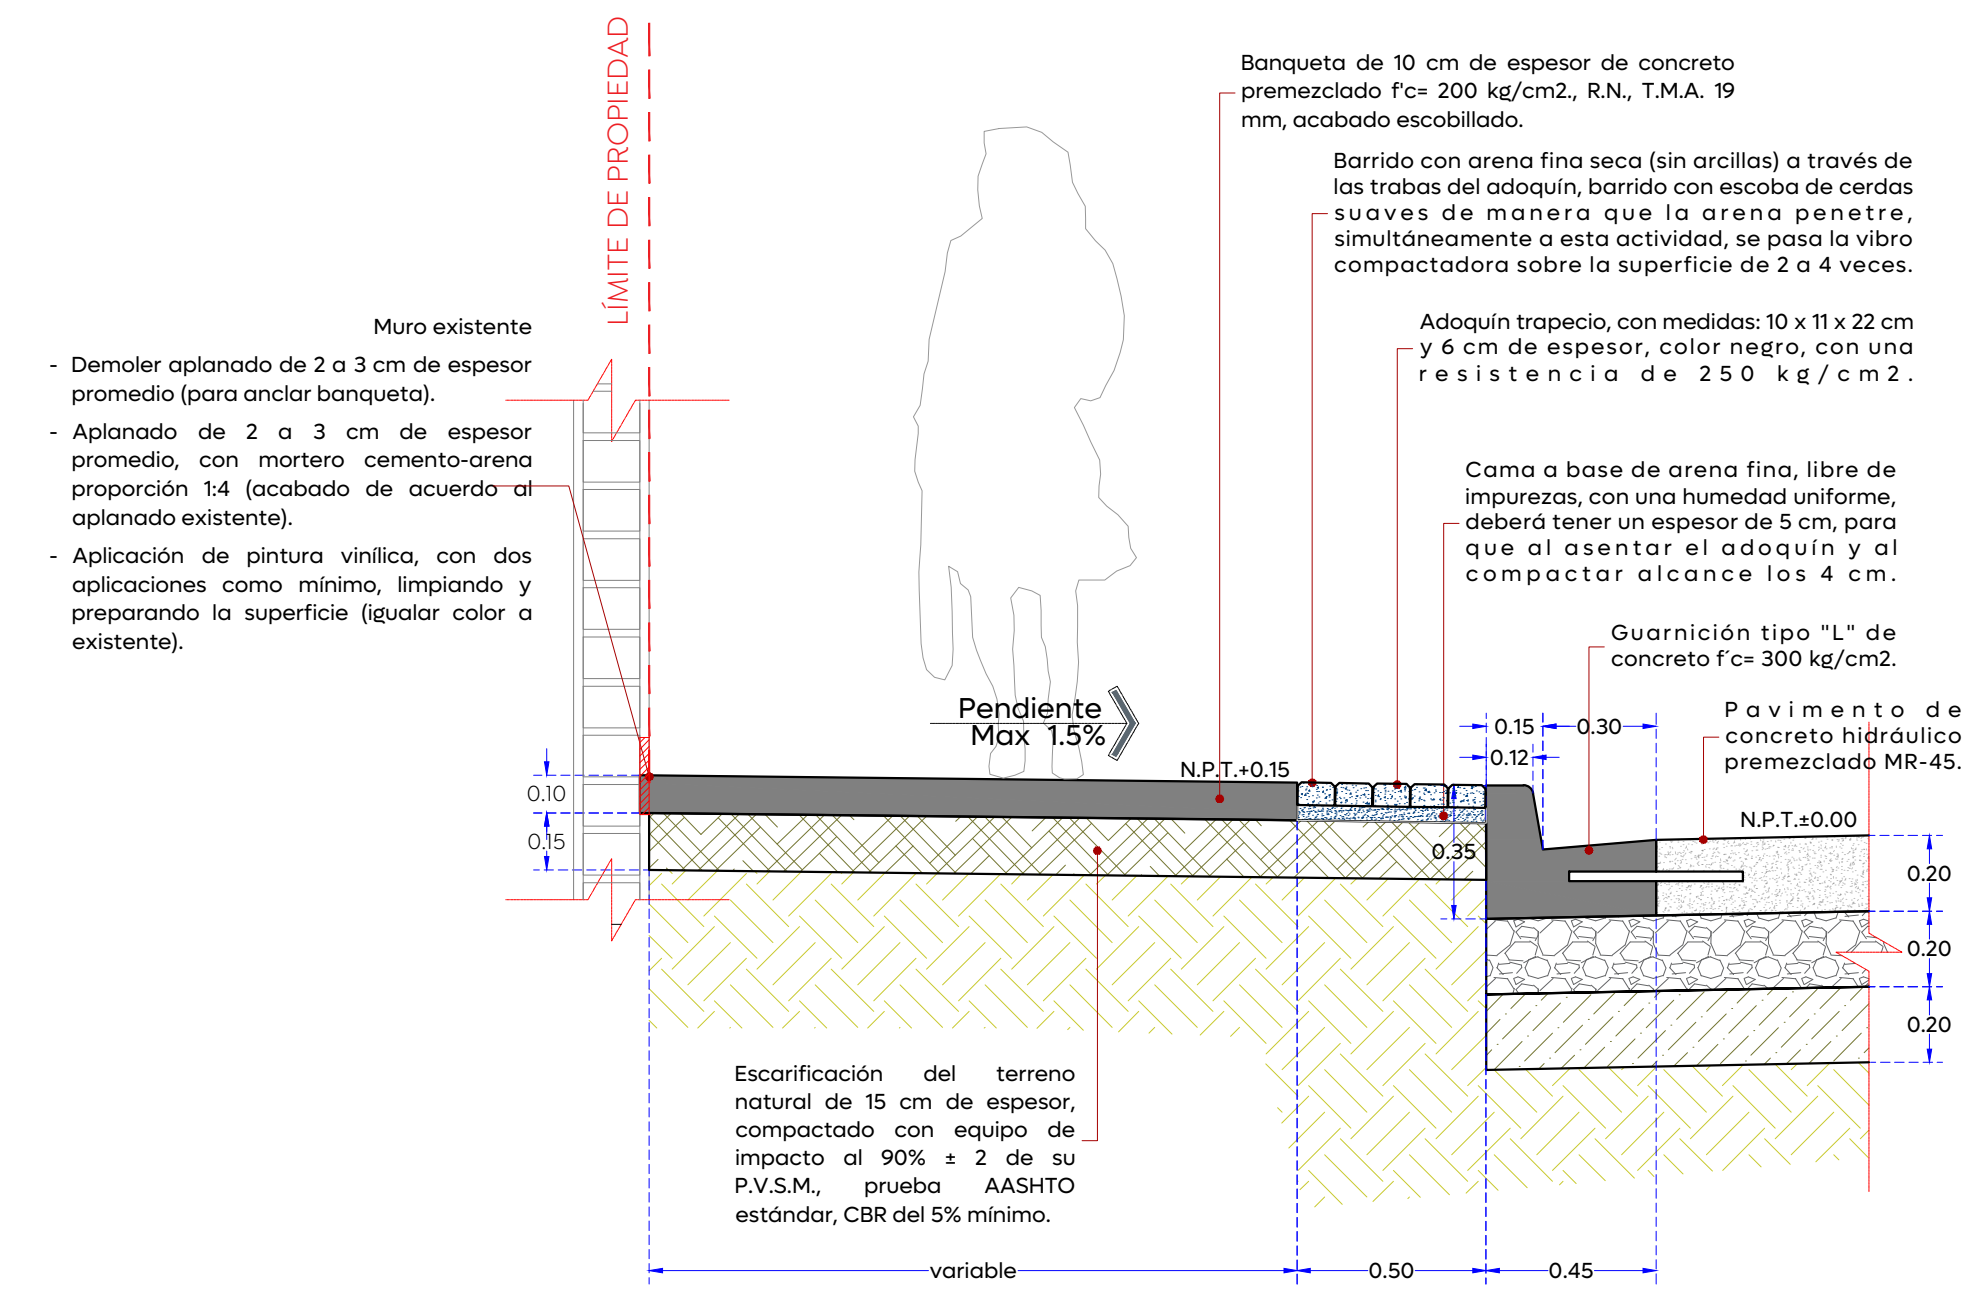

05 Detalle composición constructiva machuelo-banqueta

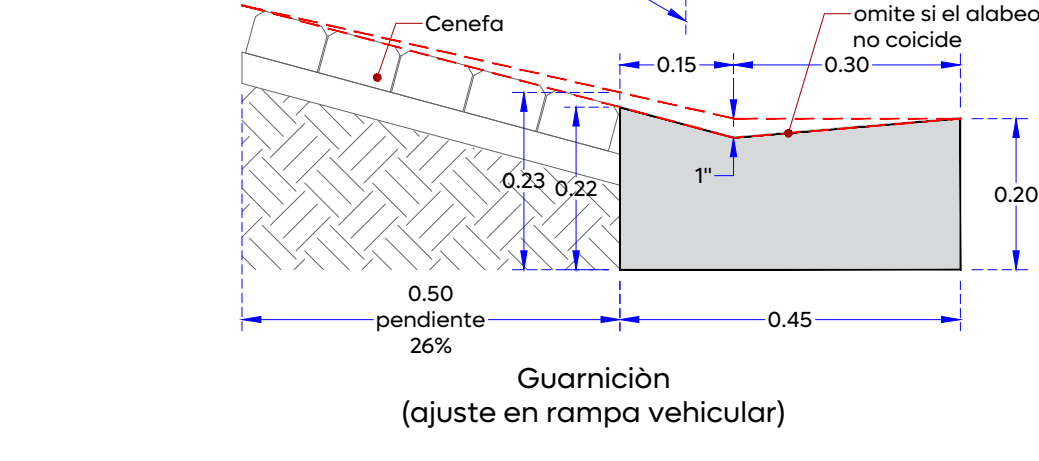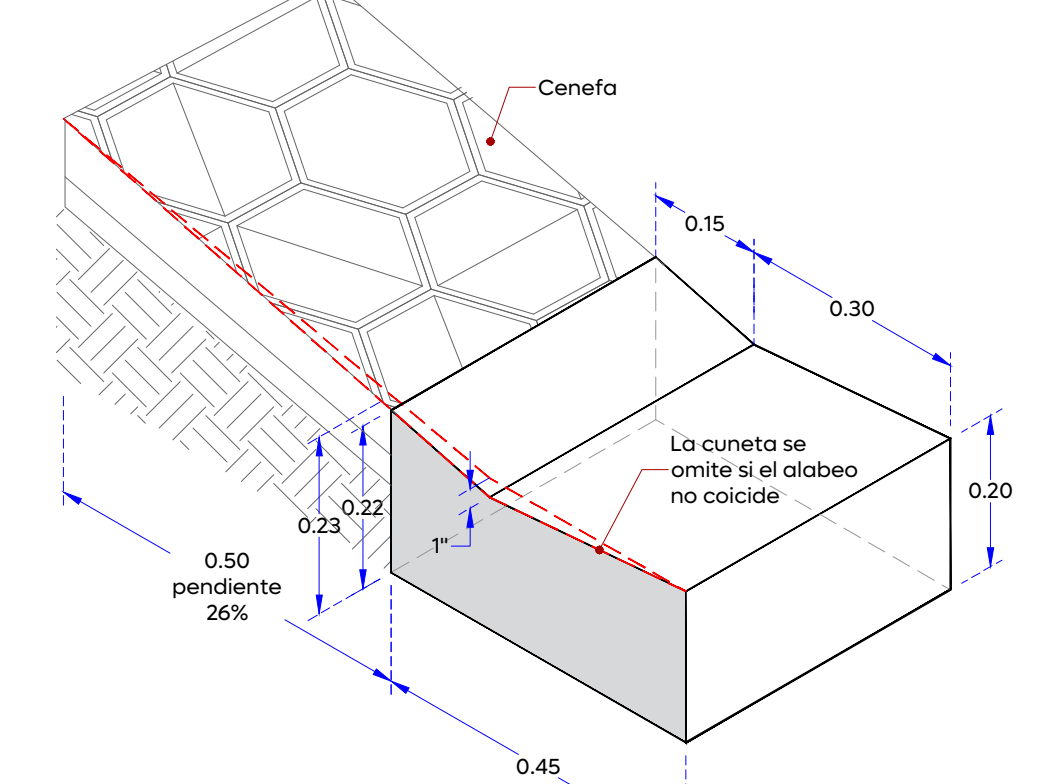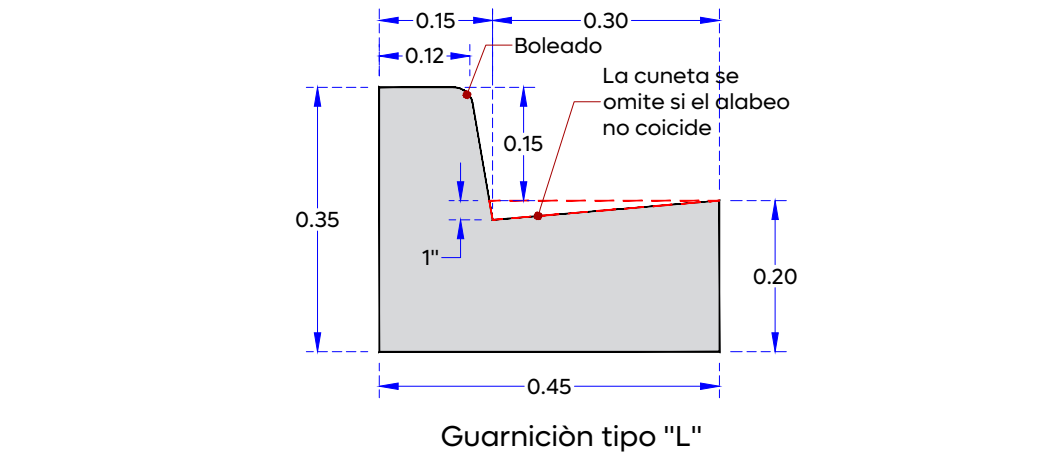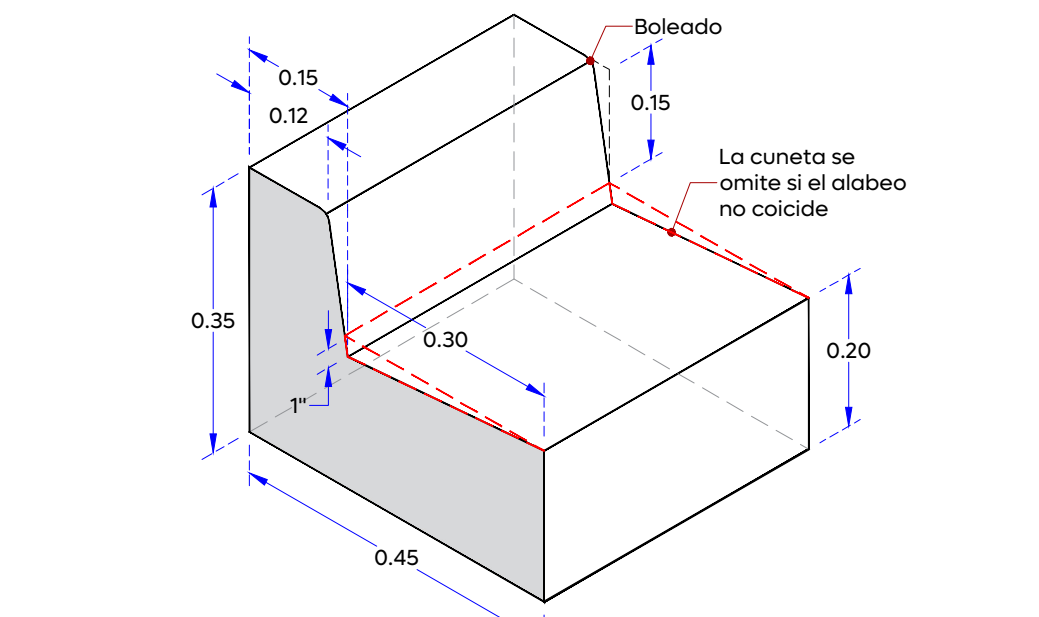

06 Detalle de guarnición

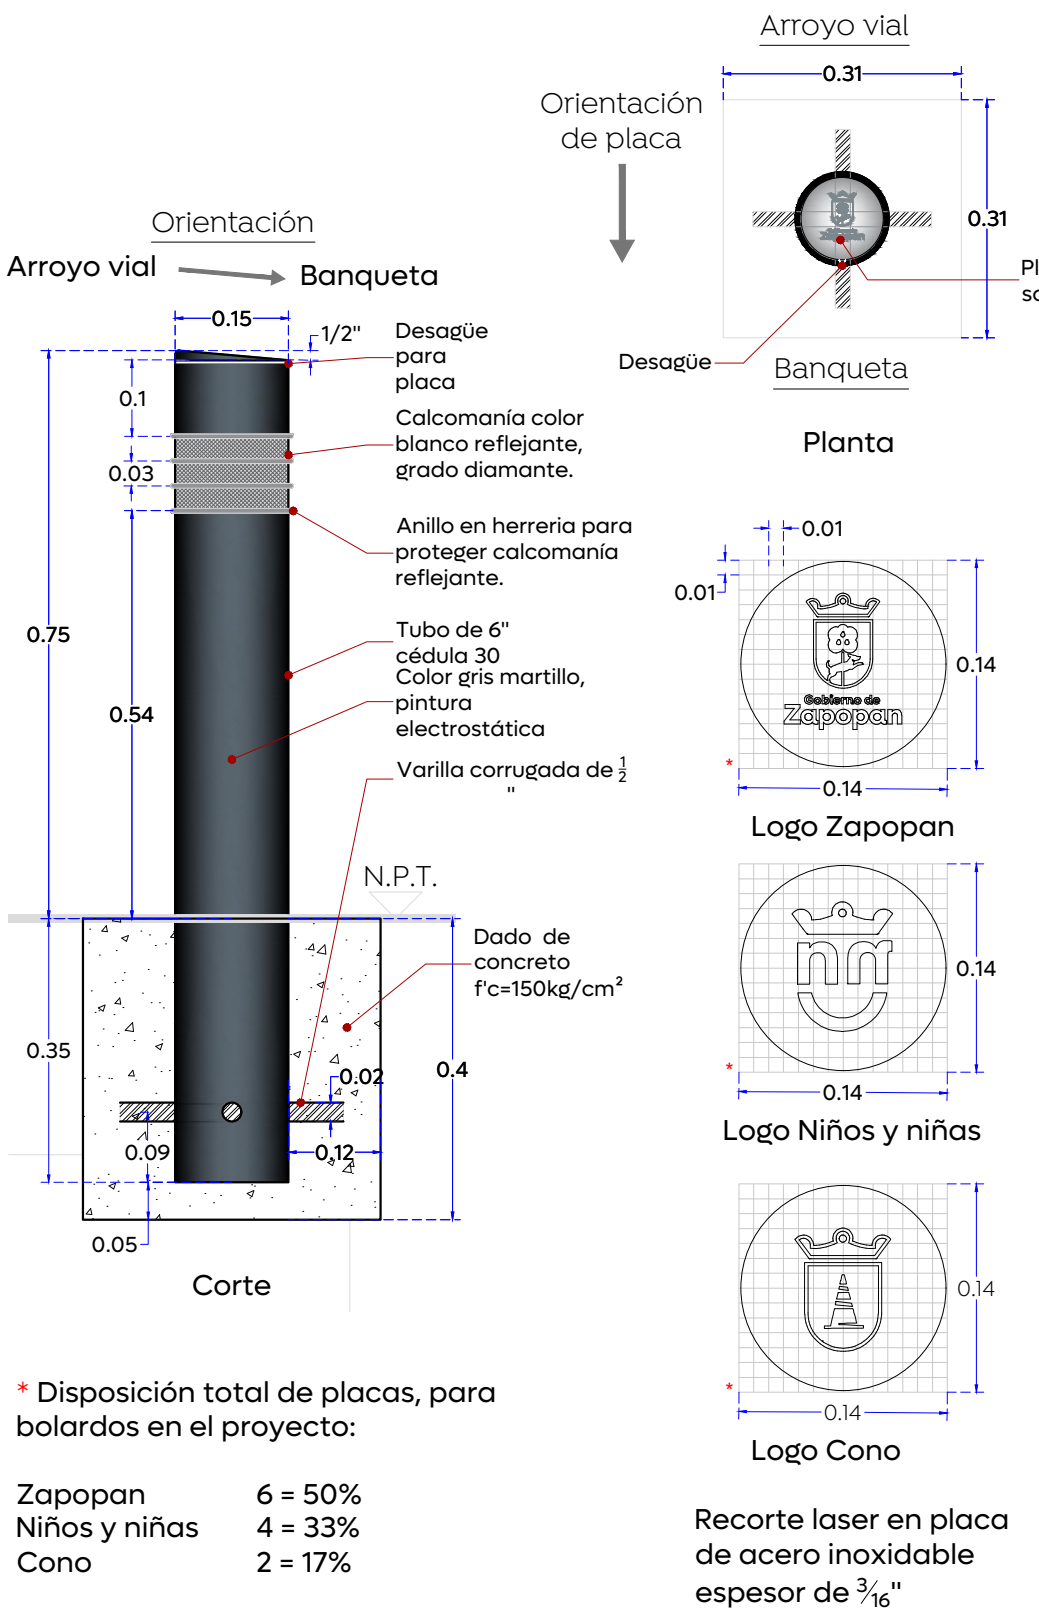

07 Detalle de bolardo

Nombre del proyecto:	
Pavimentación con concreto hidráulico de la calle Manzanos, incluye: modernización de redes básicas de alcantarillado, conducción y distribución, infraestructura urbana y obras complementarias, colonia Jardines del Vergel, municipio de Zapopan, Jalisco	
Contenido del plano:	
Sección transversal y detalles tipo	
No. Contrato:	
DOPI-MUN-RM-PAV-LP-031-2025	
Director de Obras Públicas e Infraestructura:	
Ing. Ismael Jáuregui Castañeda	
Jefe de la Unidad de Estudios y Proyectos:	
Arq. Edwin Aguilar Escatel	
Jefe de área:	Responsable del proyecto:
Inar. Norberto Esaú Romero Joya	Inar. Norberto Esaú Romero Joya
Empresa:	Ulises Cardenas Sosa
	Representante técnico
	INGENIERIA TOPOGRAFICA
	BERSA, S.A. DE C.V.
Ubicación:	
Calle Manzanos, colonia Jardines del Vergel, municipio de Zapopan, Jalisco	
Fecha: Febrero 2025	
Escala: Indicada	
Cotas: Metros	
Clave:	