



00 Planta general
alcantarillado pluvial calle Montemorelos Esc. 1:7500

Lamina-01


Lamina-02

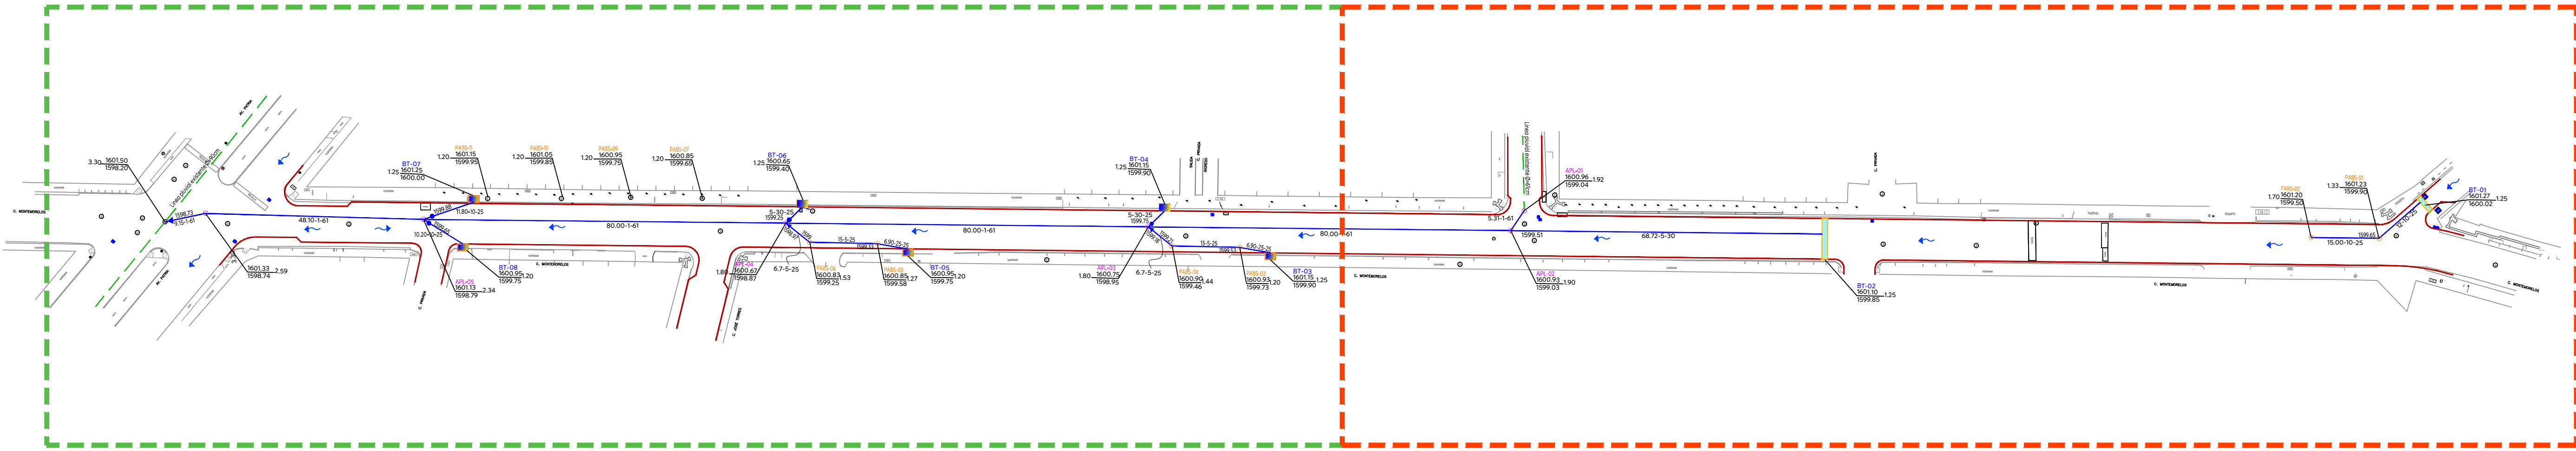

01 Planta-01
alcantarillado pluvial calle Montemorelos Esc. 1:350

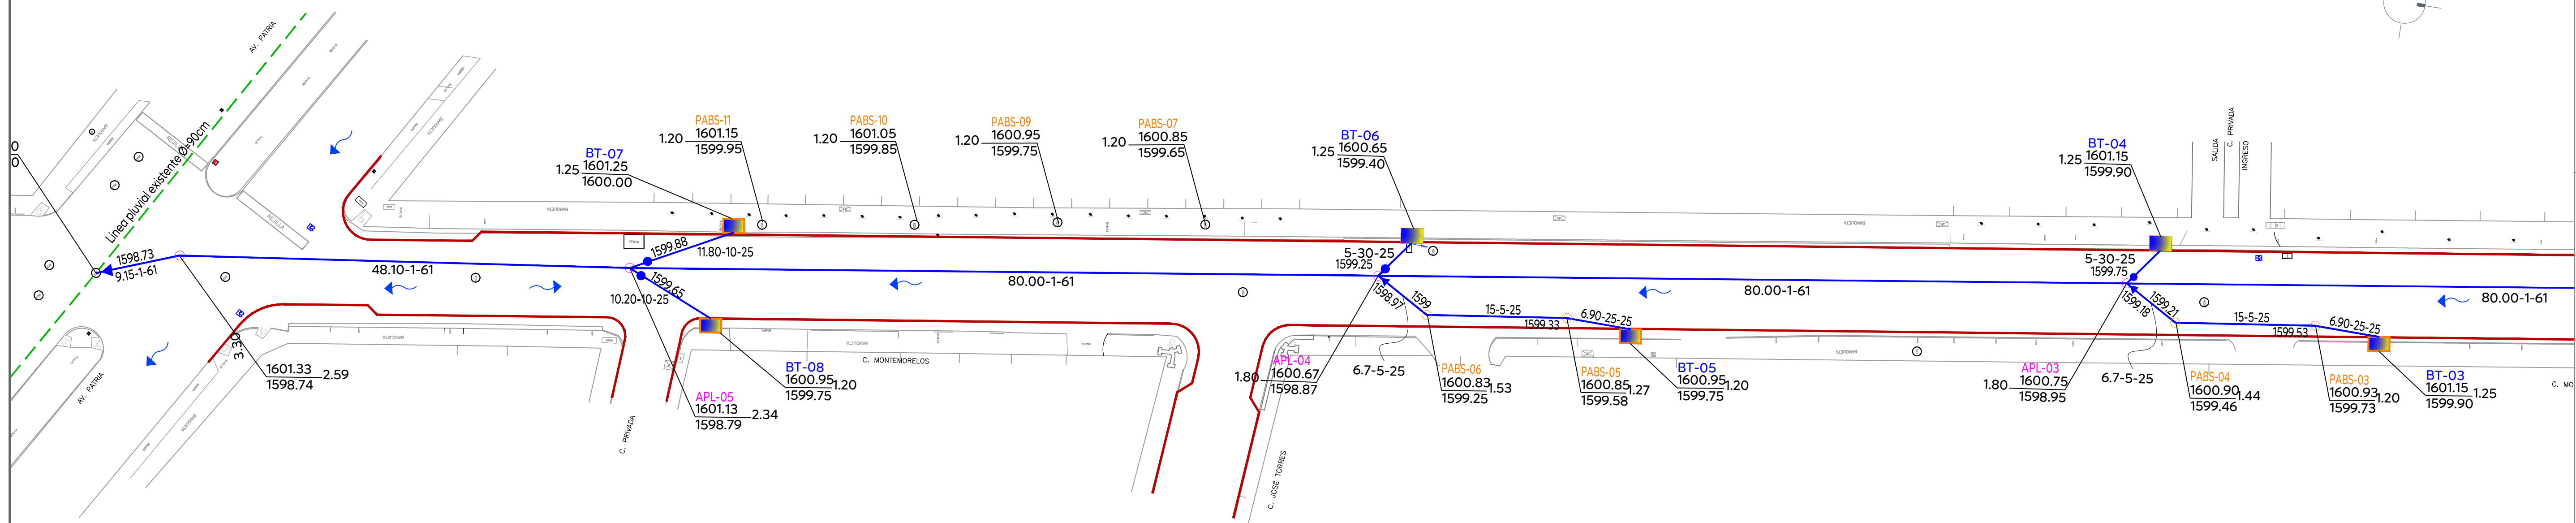

02 Planta-02
alcantarillado pluvial calle Montemorelos Esc. 1:350

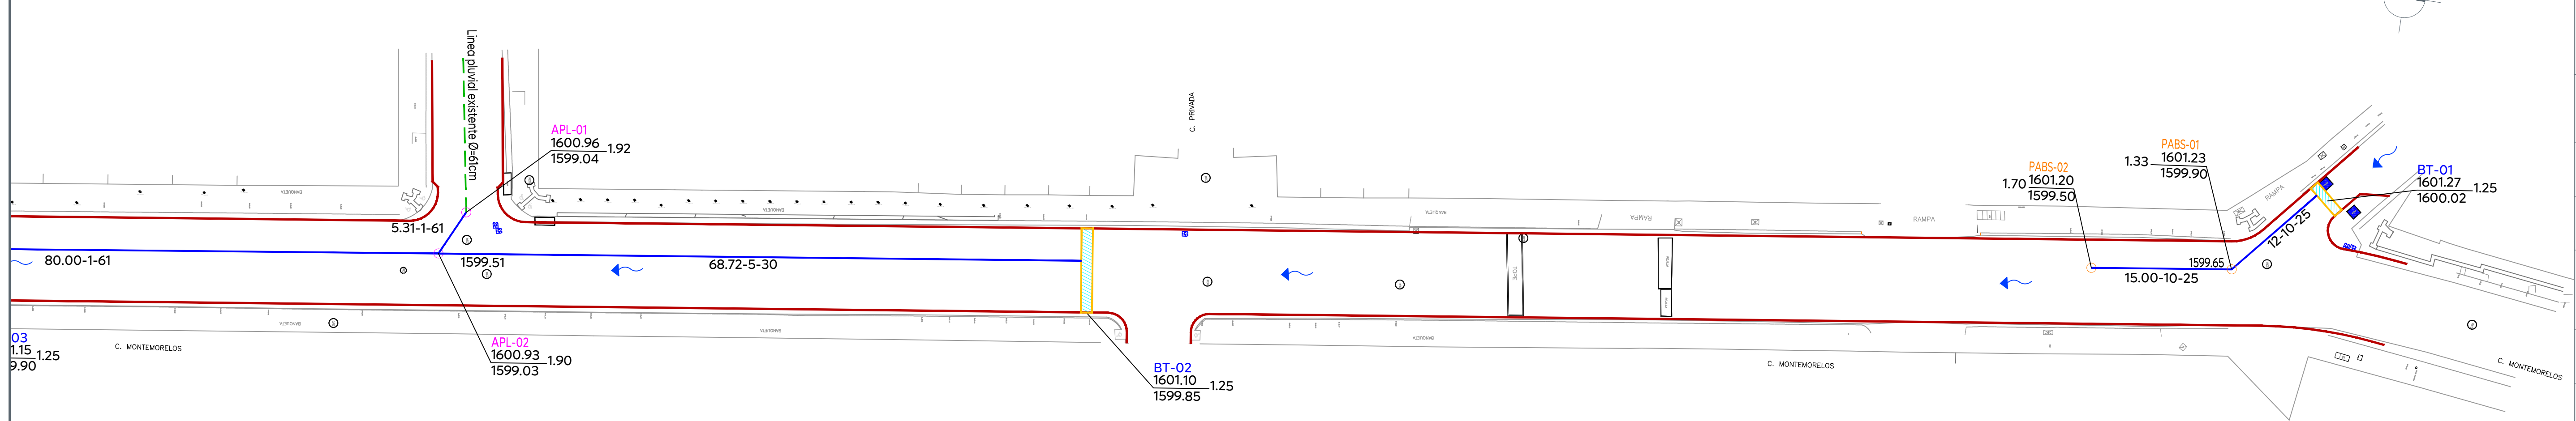

Alcances Generales/Simbología:

Construcción de boca de tormenta de banquetta	
Construcción de boca de tormenta transversal	
Construcción de pozo de absorción	
Construcción de pozo de visita	
Línea de conducción pluvial	
Número de boca de tormenta	
Número de pozo de absorción	
Número de pozo de visita	
Longitud-pendiente-diámetro	103.16 -10.0- 45
Cota de rasante	1594.20
Profundidad	2.80
Cota de arrastre	1591.40
Sentido de flujo pluvial superficial	
Levantamiento topográfico	
Límite de banquetta proyecto	

Notas:

Nombre del proyecto:
Pavimentación con concreto hidráulico de la calle Montemorelos, incluye: modernización de redes básicas de alcantarillado, conducción y distribución, infraestructura urbana y obras complementarias, colonia Rinconada La Calma, municipio de Zapopan, Jalisco

Contenido del plano:

Propuesta alcantarillado pluvial

No. Contrato:

DOPI-MUN-RM-PAV-LP-010-2025

Director de Obras Públicas e Infraestructura:

Ing. Ismael Jáuregui Castañeda

Jefe de la Unidad de Estudios y Proyectos:

Arq. Edwin Aguilar Escatel

Responsable del proyecto:

Ing. Adhax Yigael Gurrola Soto

Ubicación:

Calle Montemorelos, Municipio de Zapopan, Jalisco.

Fecha: Febrero 2025

Escala: Indicada

Cotas: Metros

Clave:

APL-01