

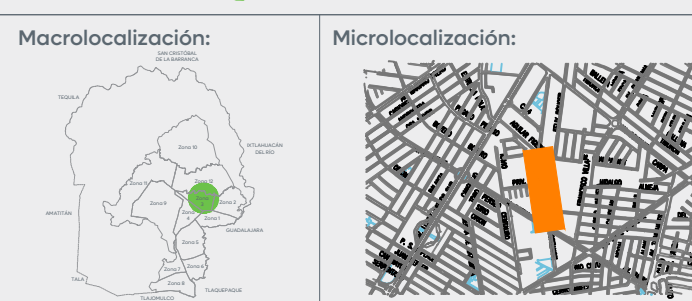
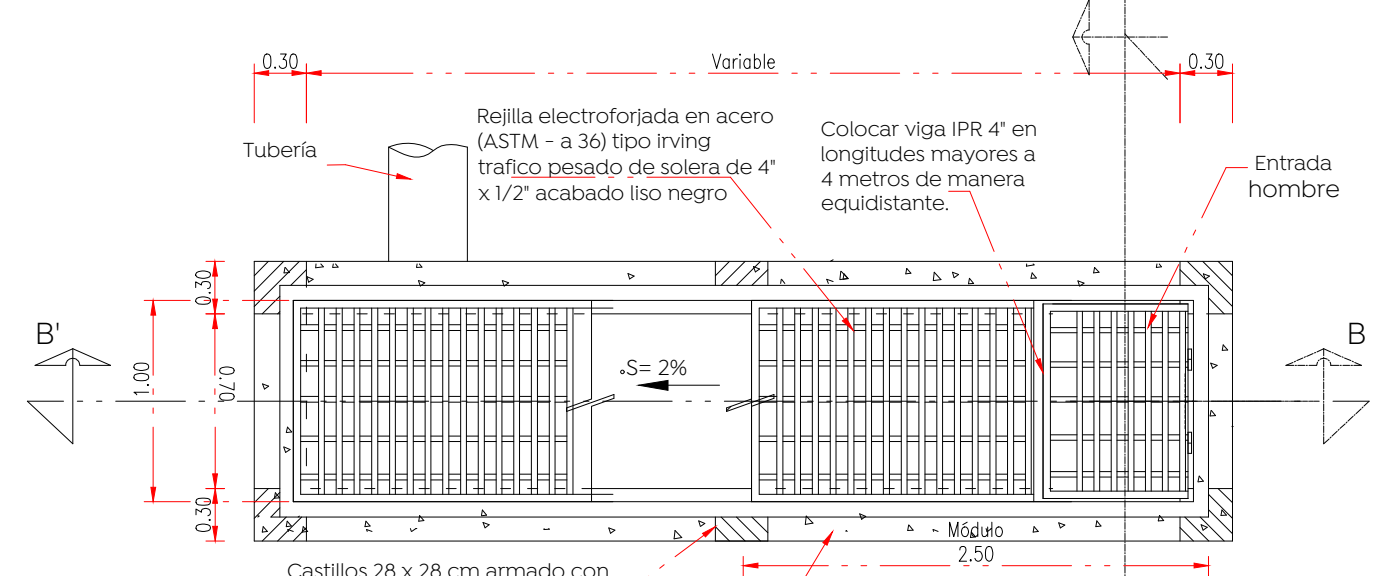
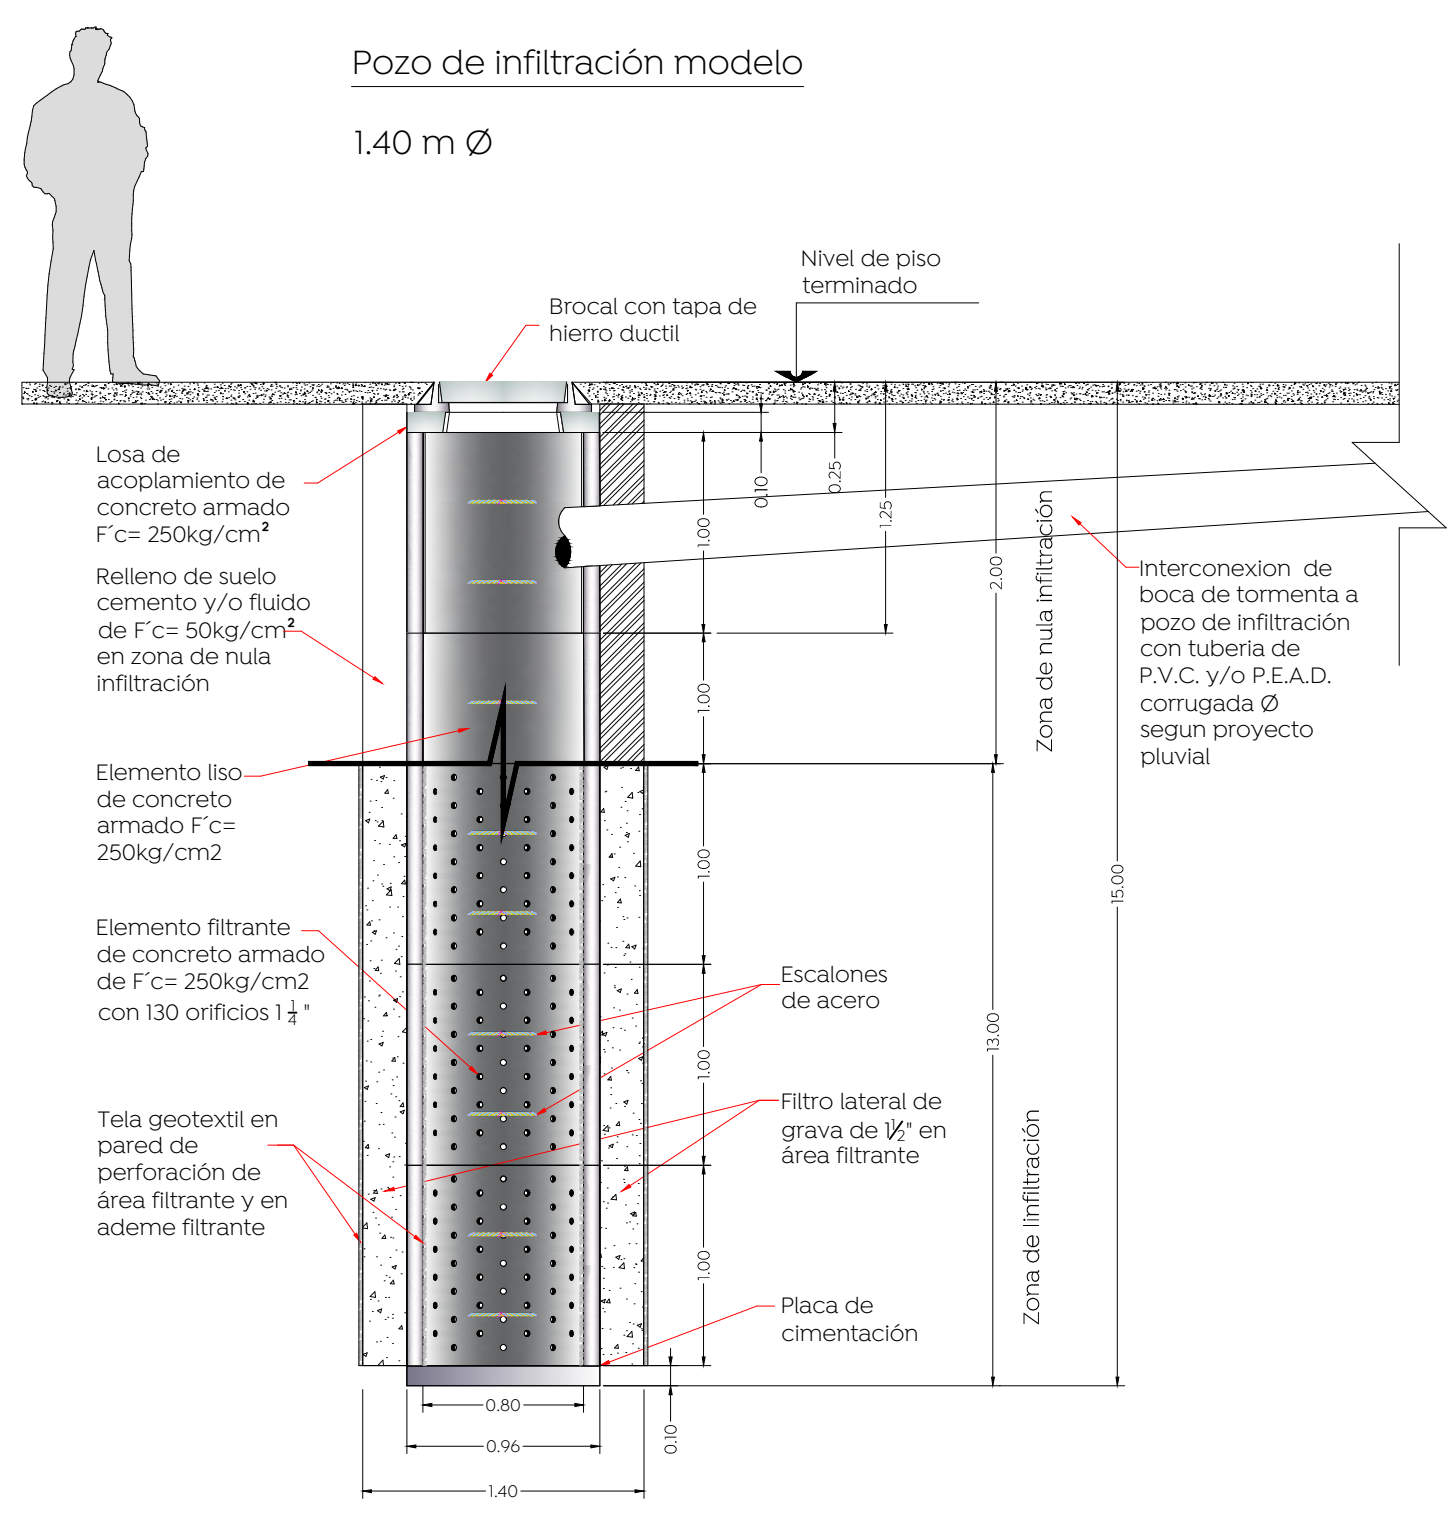


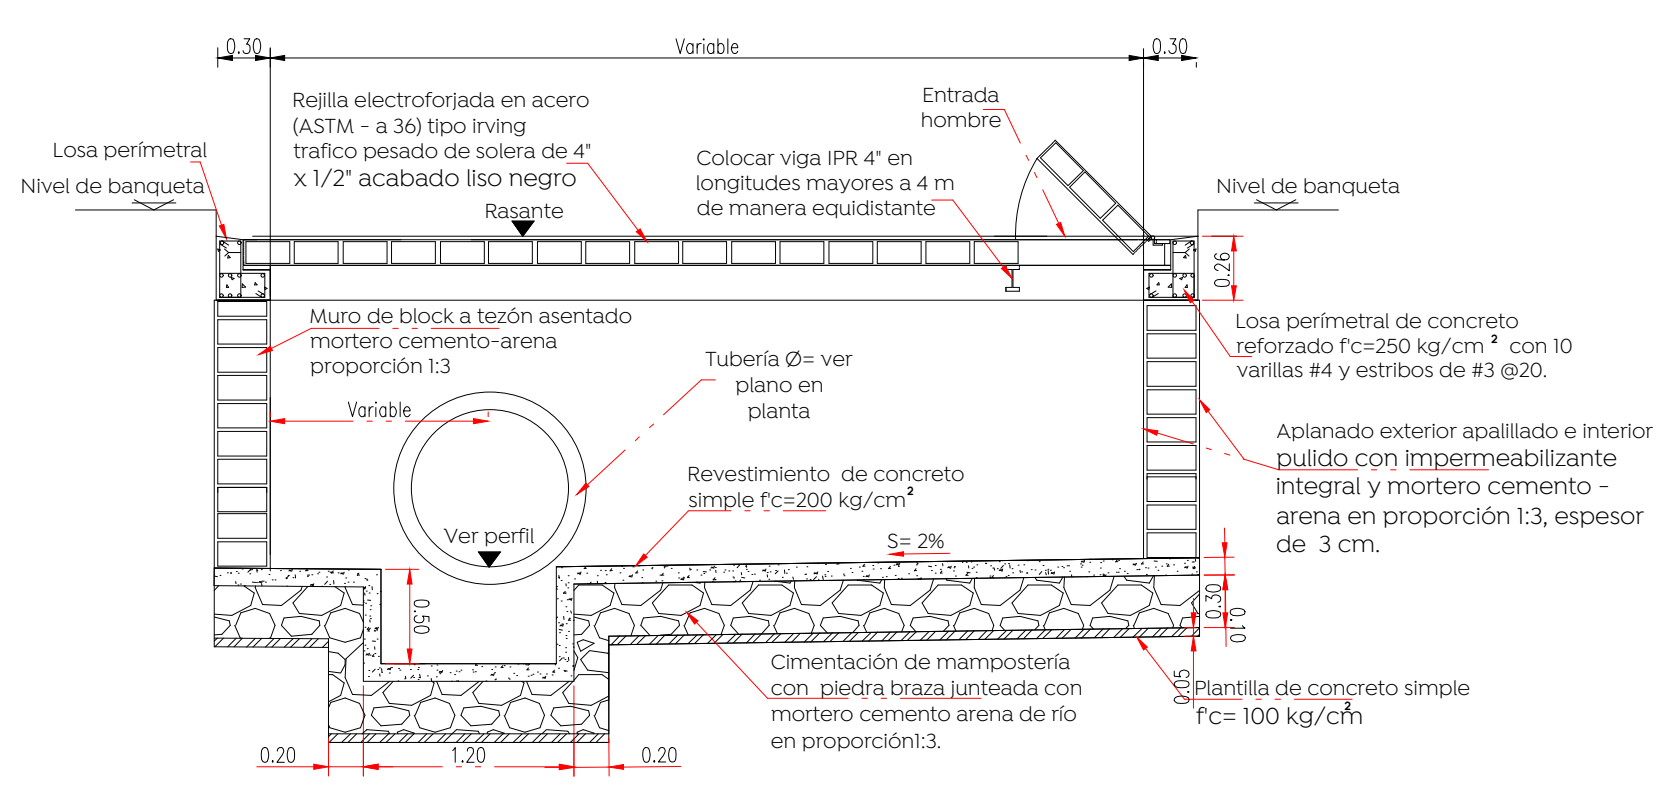



Alcances Generales/Simbología:

Detalle construcción de boca de tormenta


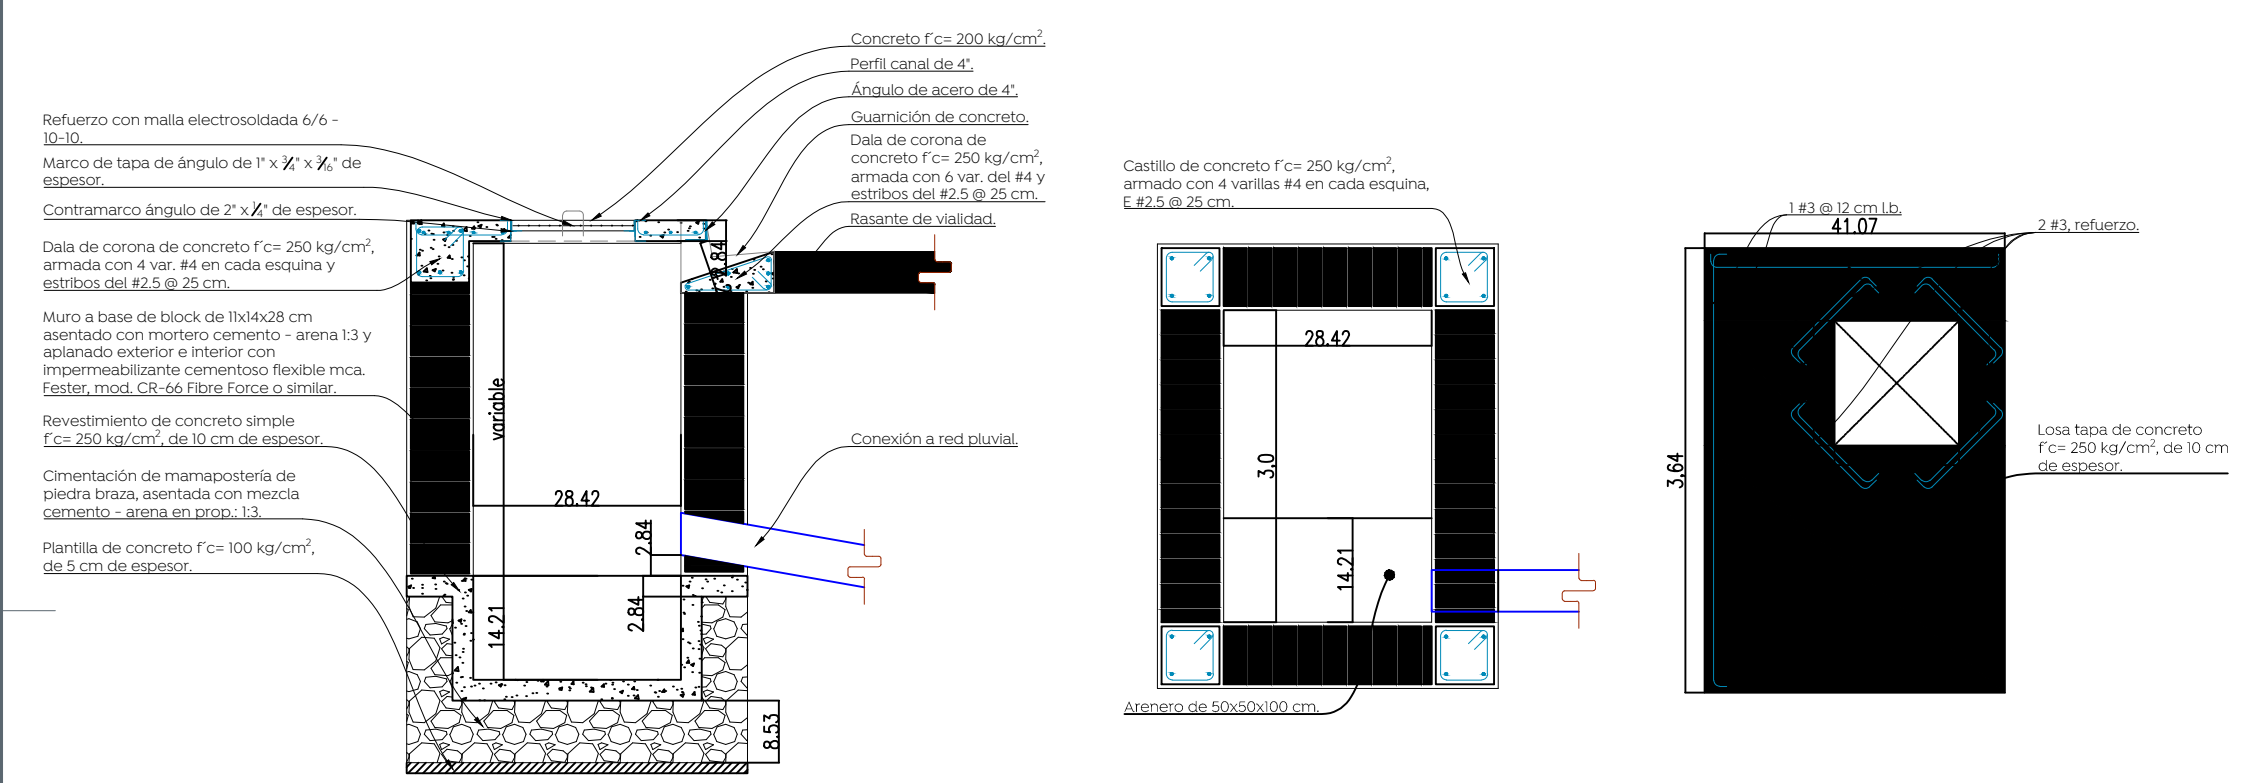


Planta pozo de infiltración prefabricado

Detalle de elemento filtrante

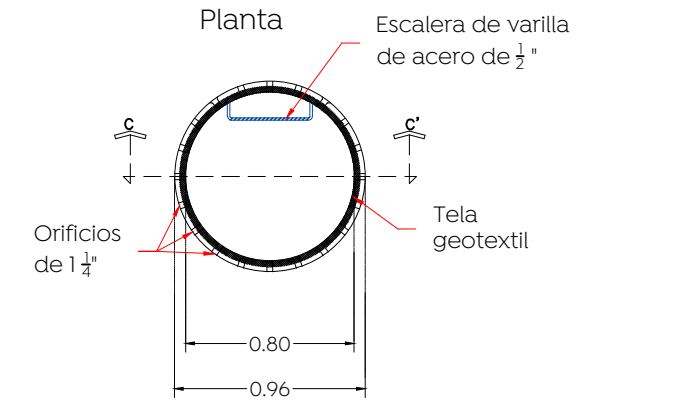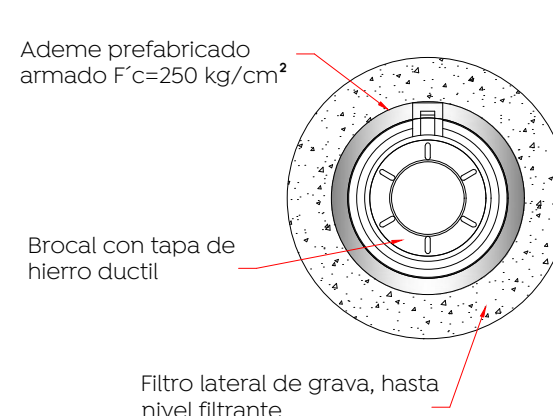


Detalle placa de cimentación

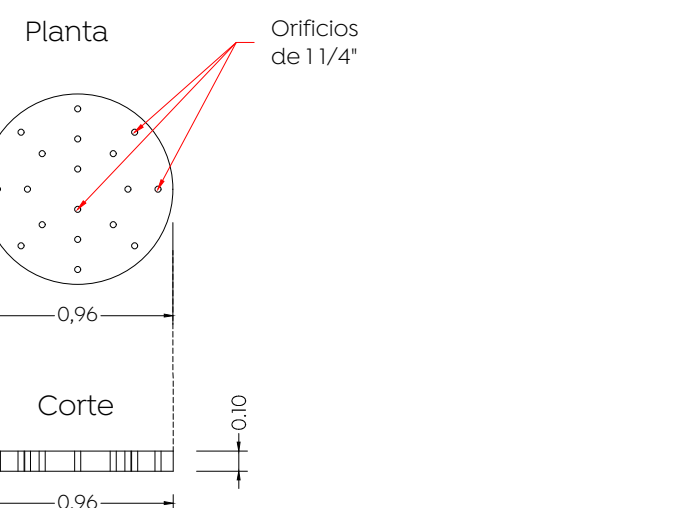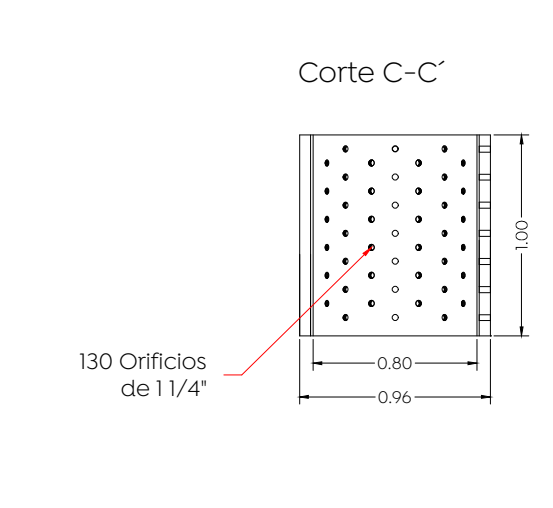

Sección a-a'

- Nota:
- 1- Los módulos de las rejillas se construyen de fábrica 100 x 100 cm. El sentido largo es el sentido de carga, para una rejilla de varios módulos esta deberá dimensionarse de tal forma que se coloquen módulos completos y así evitar ajustes y cortes.
 - 2- La orientación de la solera de carga deberá quedar invariablemente en el sentido del flujo vehicular.
 - 3- Cuando la pendiente de la rasante rebasa las 50 milésimas se requiere una rejilla adicional paralela a la existente o en un punto aguas abajo más favorable para captar el gasto que no fue captado en la primera rejilla.
 - 4- Cuando la altura "h" sea mayor a los 3.00 m, realizar una revisión estructural del registro de concreto.

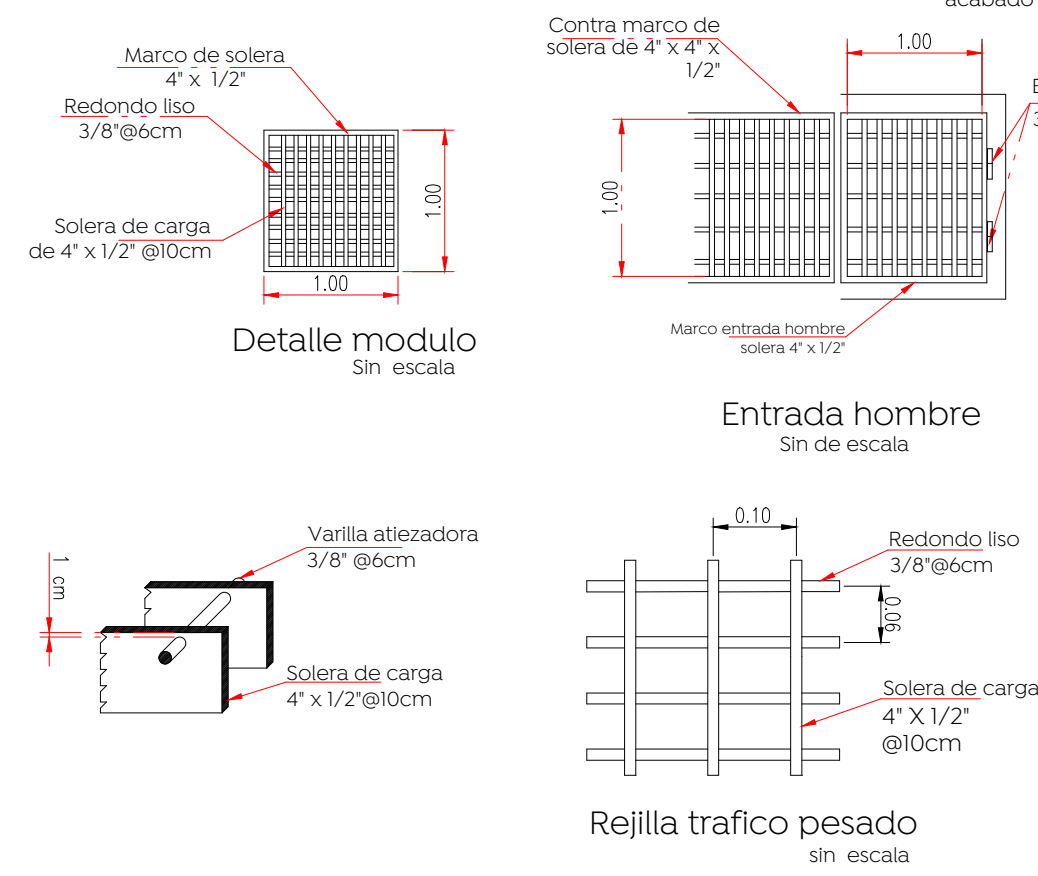

Infraestructura

Nombre del proyecto:	Pavimentación con concreto hidráulico de la calle Montemorelos, incluye: modernización de redes básicas de alcantarillado, conducción y distribución, infraestructura urbana y obras complementarias, colonia Rinconada La Calma, municipio de Zapopan, Jalisco
Contenido del plano:	Detalles alcantarillado pluvial
No. Contrato:	DOPI-MUN-RM-PAV-LP-010-2025
Director de Obras Públicas e Infraestructura:	Ing. Ismael Jáuregui Castañeda
Jefe de la Unidad de Estudios y Proyectos:	Arq. Edwin Aguilar Escatel
Responsable del proyecto:	Ing. Adhaz Yigael Gurrola Soto
Ubicación:	Calle Montemorelos, Municipio de Zapopan, Jalisco.
Fecha:	Febrero 2025
Escala:	Indicada
Cotas:	Metros