



00 Planta general
alcantarillado sanitario calle Montemorelos Esc. 1:7500

Lamina-01



Lamina-02

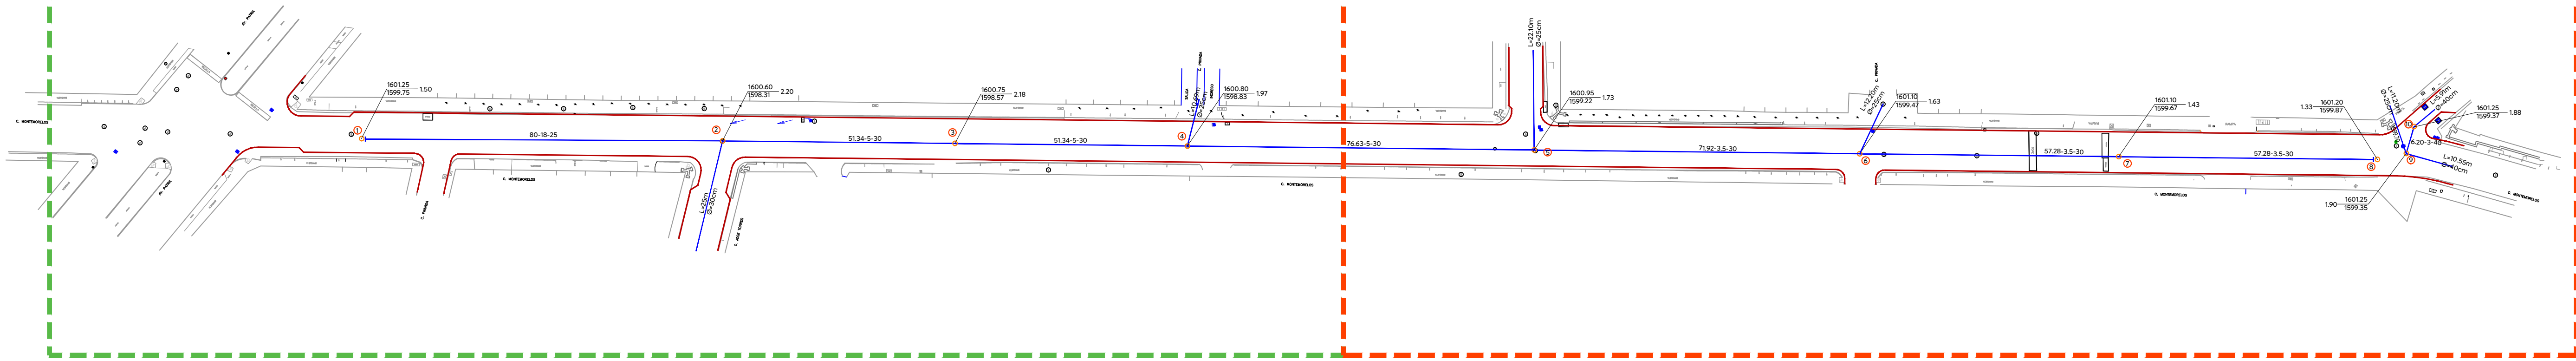

01 Planta-01
alcantarillado sanitario calle Montemorelos Esc. 1:350

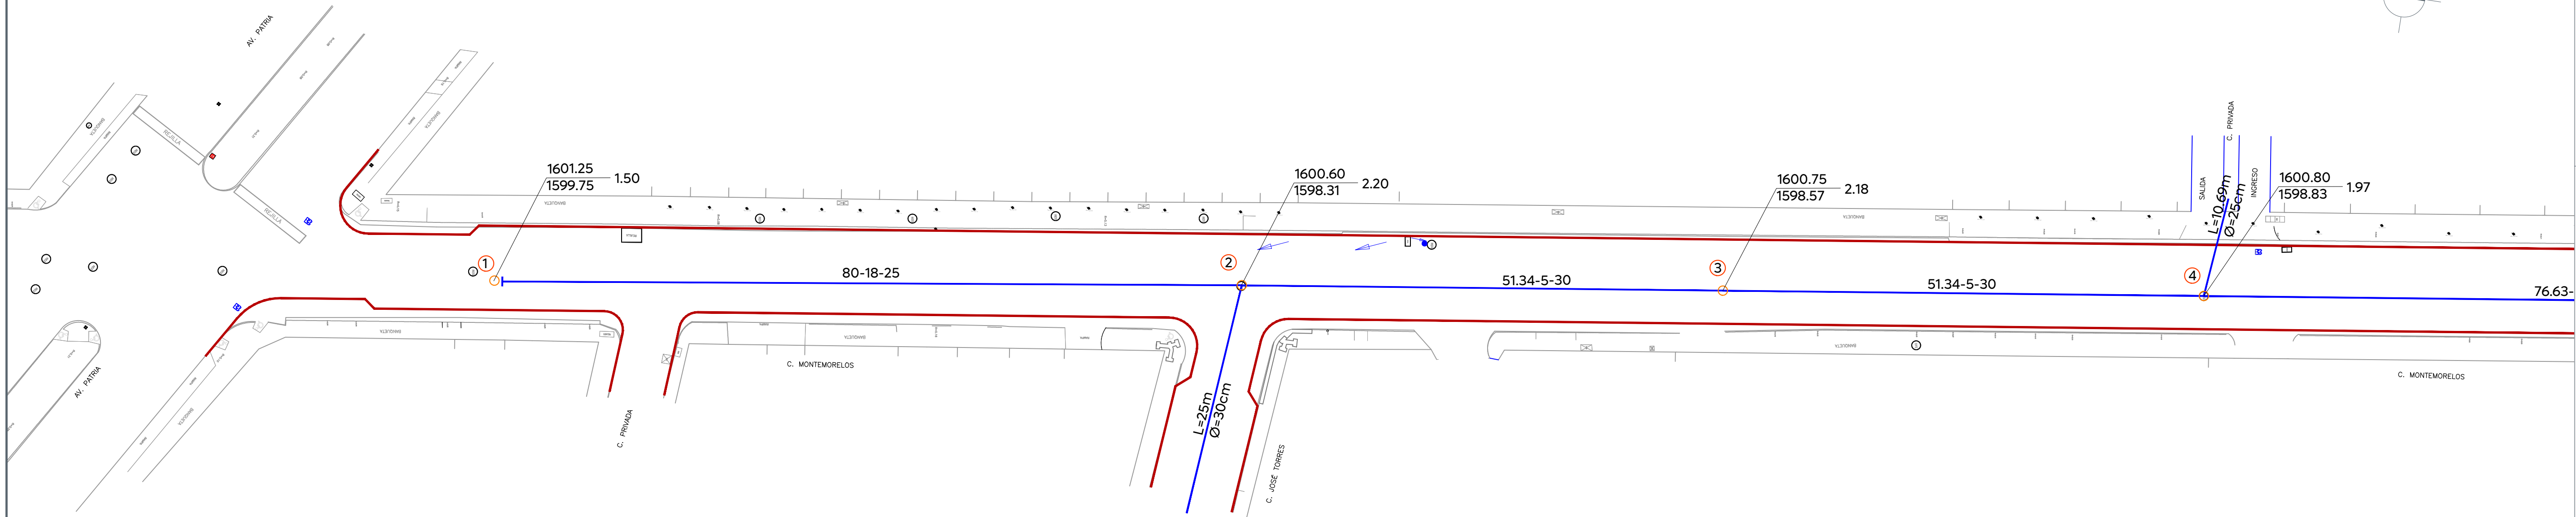

02 Planta-02
alcantarillado sanitario calle Montemorelos Esc. 1:350

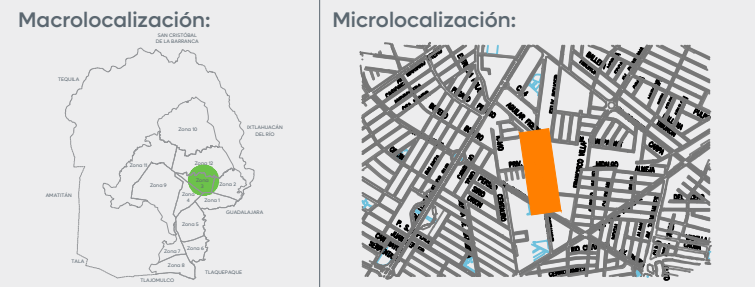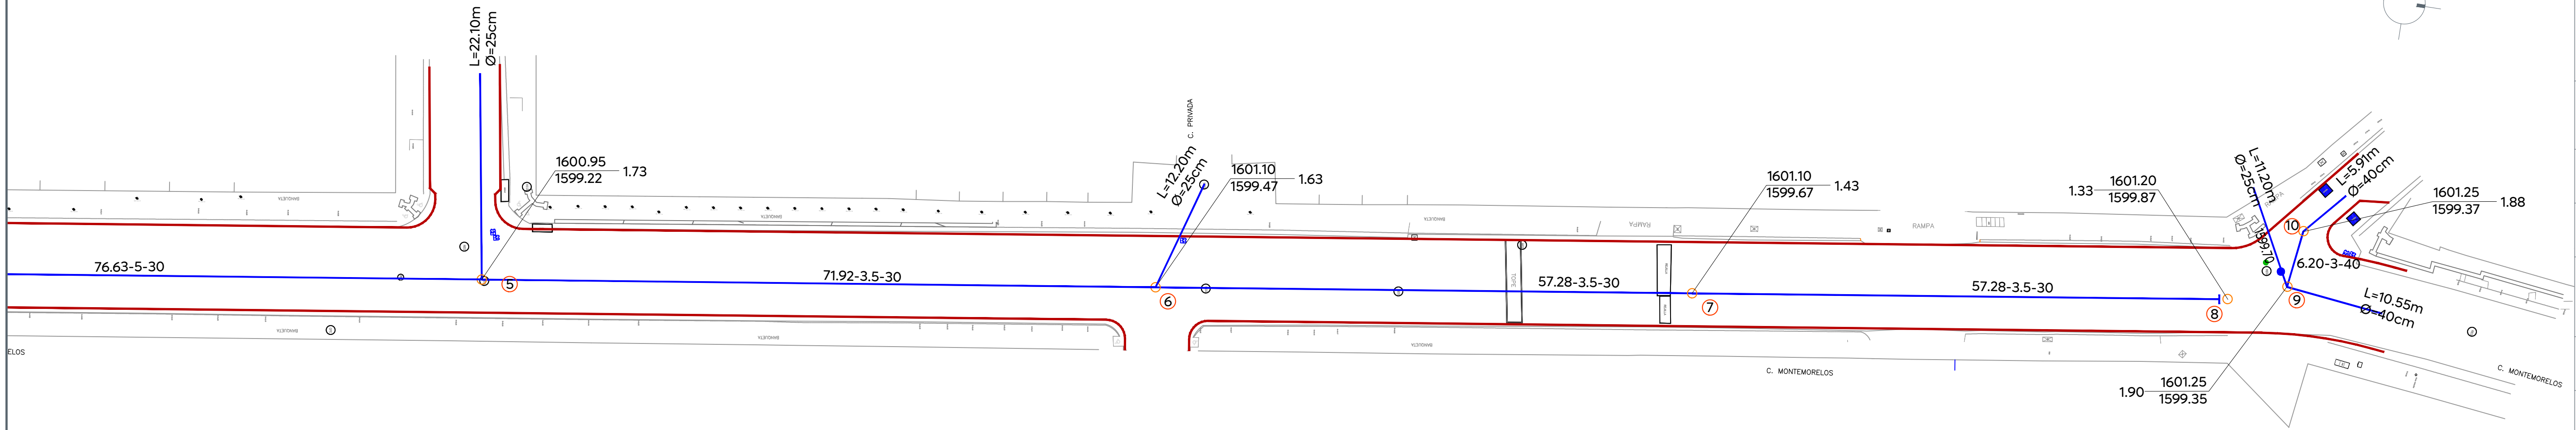

Alcances Generales/Simbología:

Red sanitaria existente a conservar	—
Red sanitaria proyecto (PVC serie-20)	—
Sentido de flujo sanitario	→
Pozo de visita	○
Registro con caída adosada	1994.20 ○
Registro con caída libre	1594.20 ○
Longitud-pendiente-diámetro	103.16 -10.0- 45
Cota de rasante	1594.20 -2.80
Profundidad	1591.40
Cota de arrastre	1591.40
Número de registro	5
Levantamiento topográfico	—
Límite de banquetta proyecto	—
Pozo de visita existente a conservar	○

Notas:

Nombre del proyecto:
Pavimentación con concreto hidráulico de la calle Montemorelos, incluye: modernización de redes básicas de alcantarillado, conducción y distribución, infraestructura urbana y obras complementarias, colonia Rinconada La Calma, municipio de Zapopan, Jalisco

Contenido del plano:

Propuesta alcantarillado sanitario

No. Contrato:

DOPI-MUN-RM-PAV-LP-010-2025

Director de Obras Públicas e Infraestructura:

Ing. Ismael Jáuregui Castañeda

Jefe de la Unidad de Estudios y Proyectos:

Arq. Edwin Aguilar Escatel

Responsable del proyecto:

Ing. Adhadi Yigael Gurrola Soto

Ubicación:

Calle Montemorelos, Municipio de Zapopan, Jalisco.

Fecha: Febrero 2025

Escala: Indicada

Cotas: Metros

Clave:

AS-01