



Alcances Generales/Simbología:

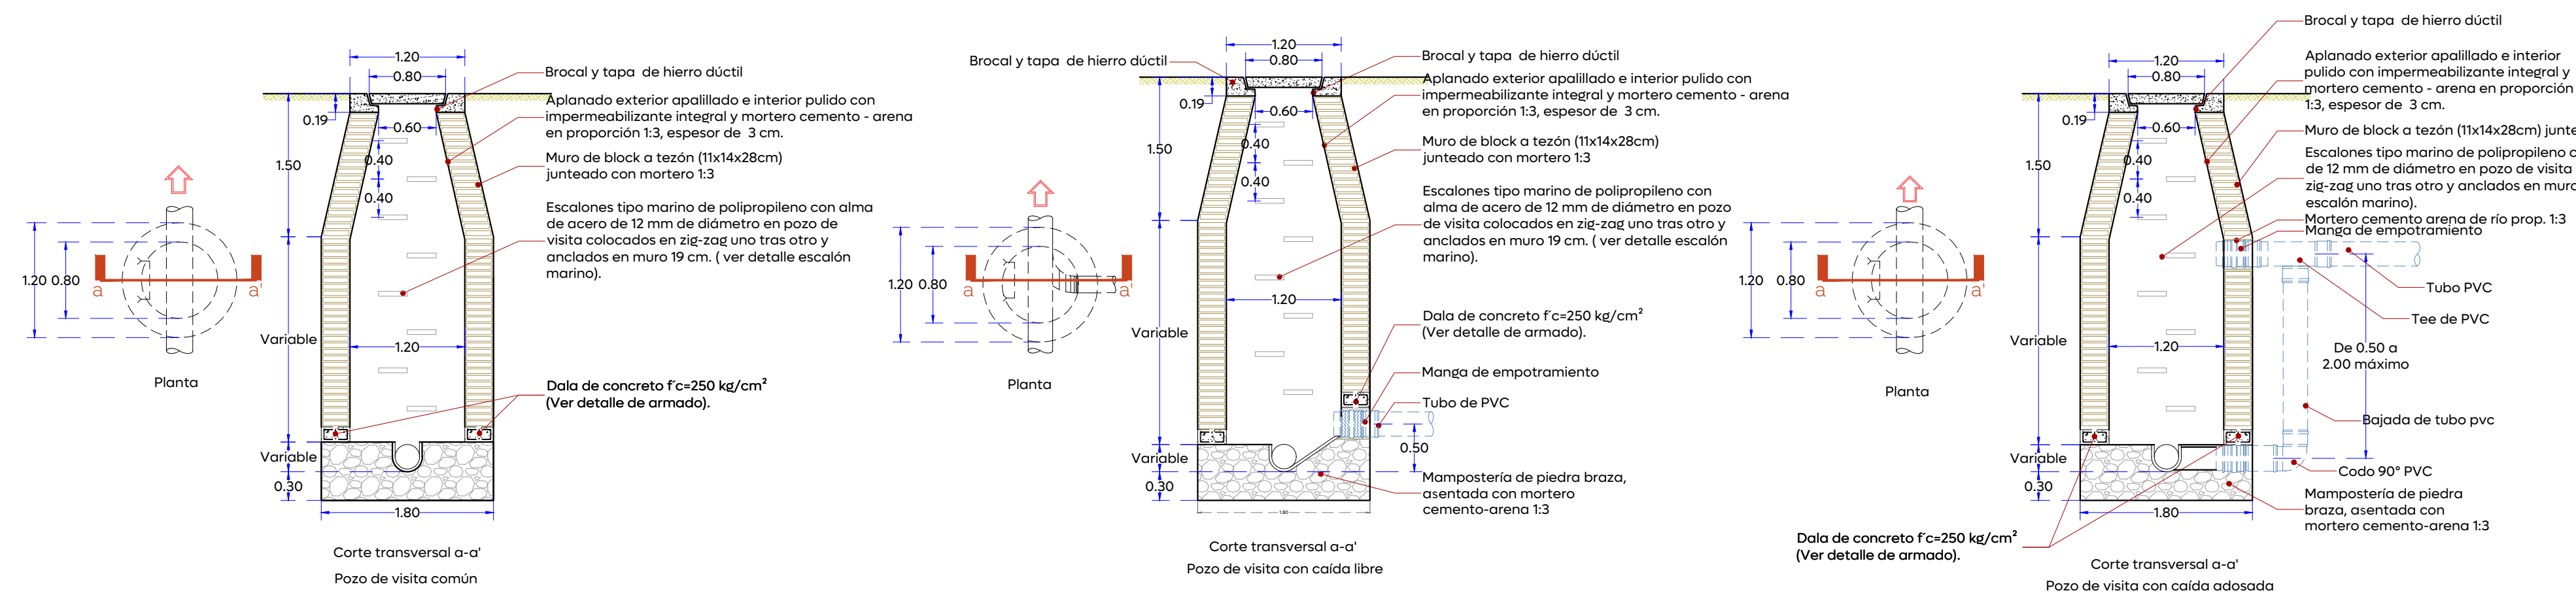

Notas:

- En llegadas y salidas de tubería en los pozos de visita deberán emplearse mangas para garantizar la hermeticidad

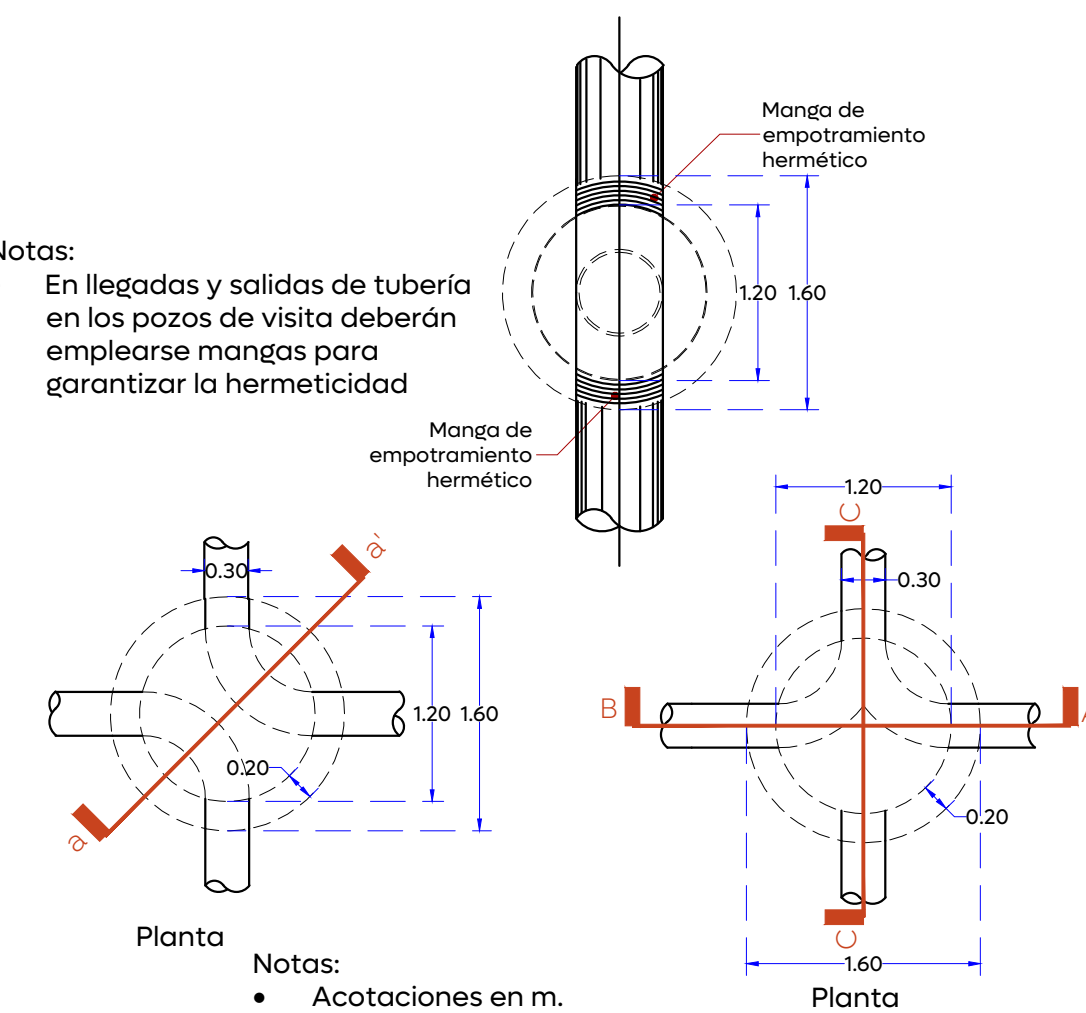


Notas:

- Acotaciones en m.
- El pozo tipo "a" se usará para profundidades mayores de 2.50 m.
- El pozo tipo "b" se usará para profundidades menores de 2.50 m.

01 Detalle tipos de pozos visita


AS-01 Esc. 1:50

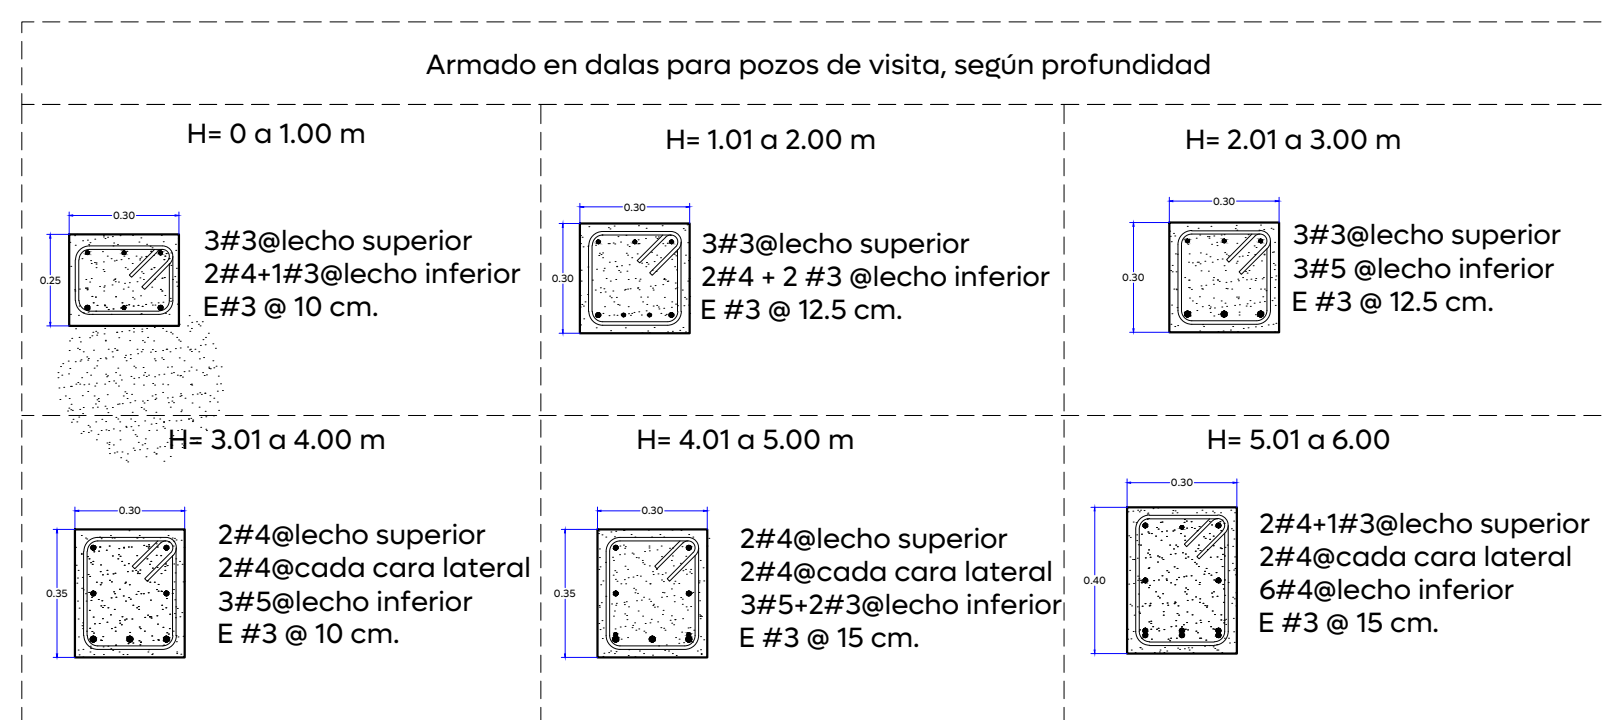

03 Detalle Armados en dala para pozos de visita


AS-01 Esc. 1:30

Diámetro nominal (d)		Ancho cm.	Profundidad mínima cm.
cm	pulg.		
61	24	130	165
45	18	110	145
40	16	100	135
35	14	90	130
30	12	85	125
25	10	80	120

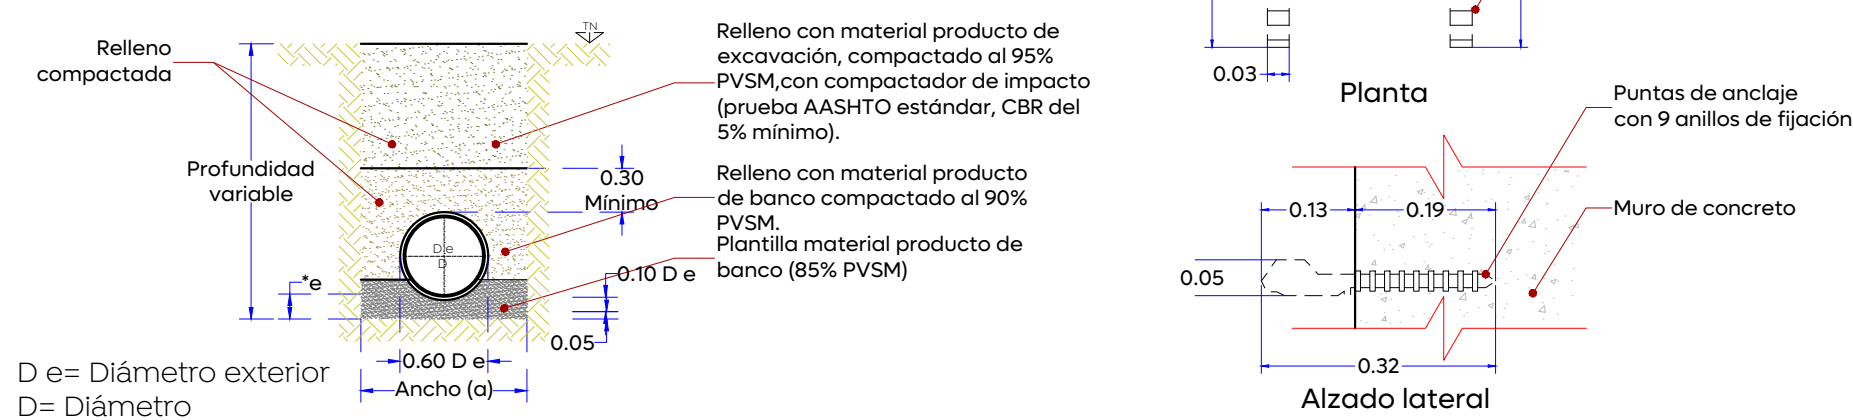


04 Detalle y datos de Zanja

AS-01 Esc. 1:50

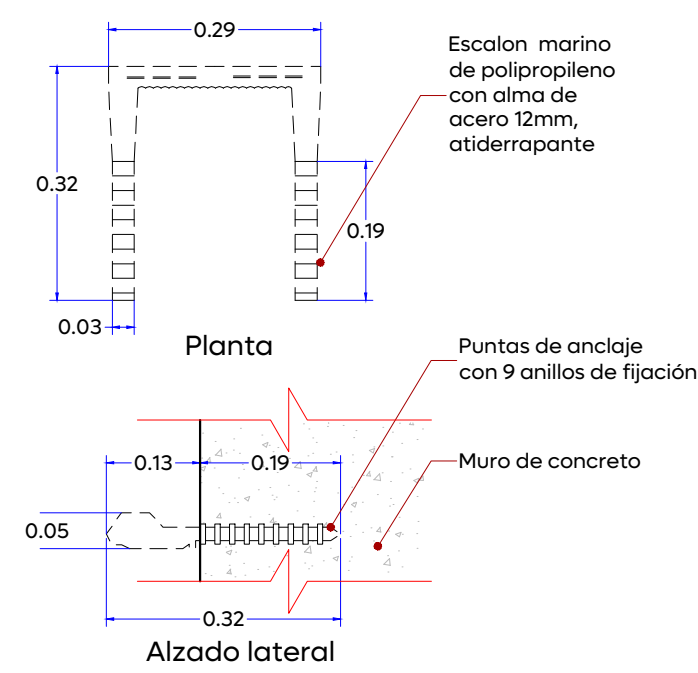


05 Detalle de peldaño para escalera marina

AS-01 Esc. 1:10

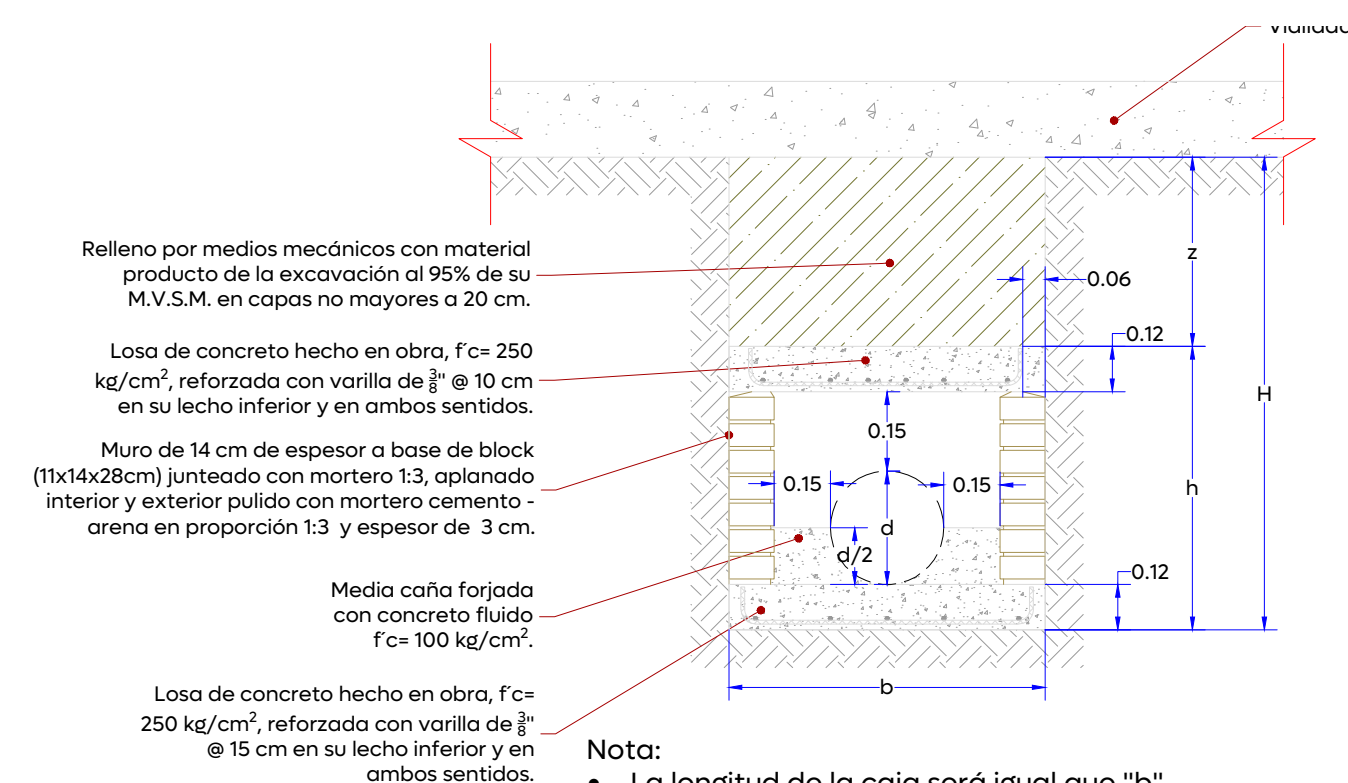


07 Detalle caja ciega

AS-01 Esc. 1:20

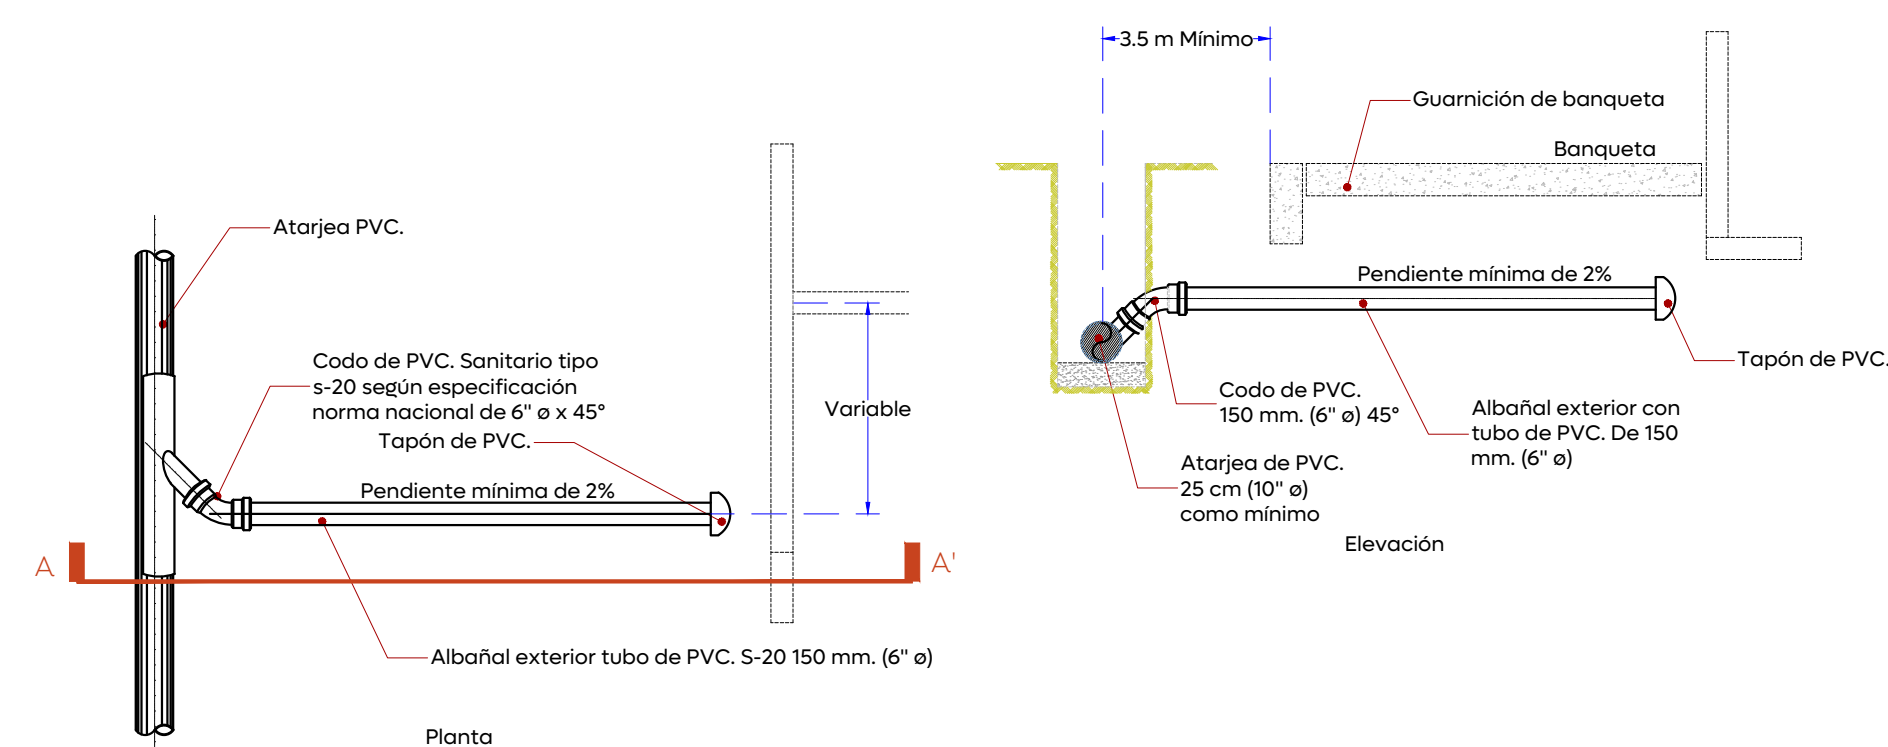

08 Detalle conexión de la descarga P.V.C.

AS-01 Esc. 1:30

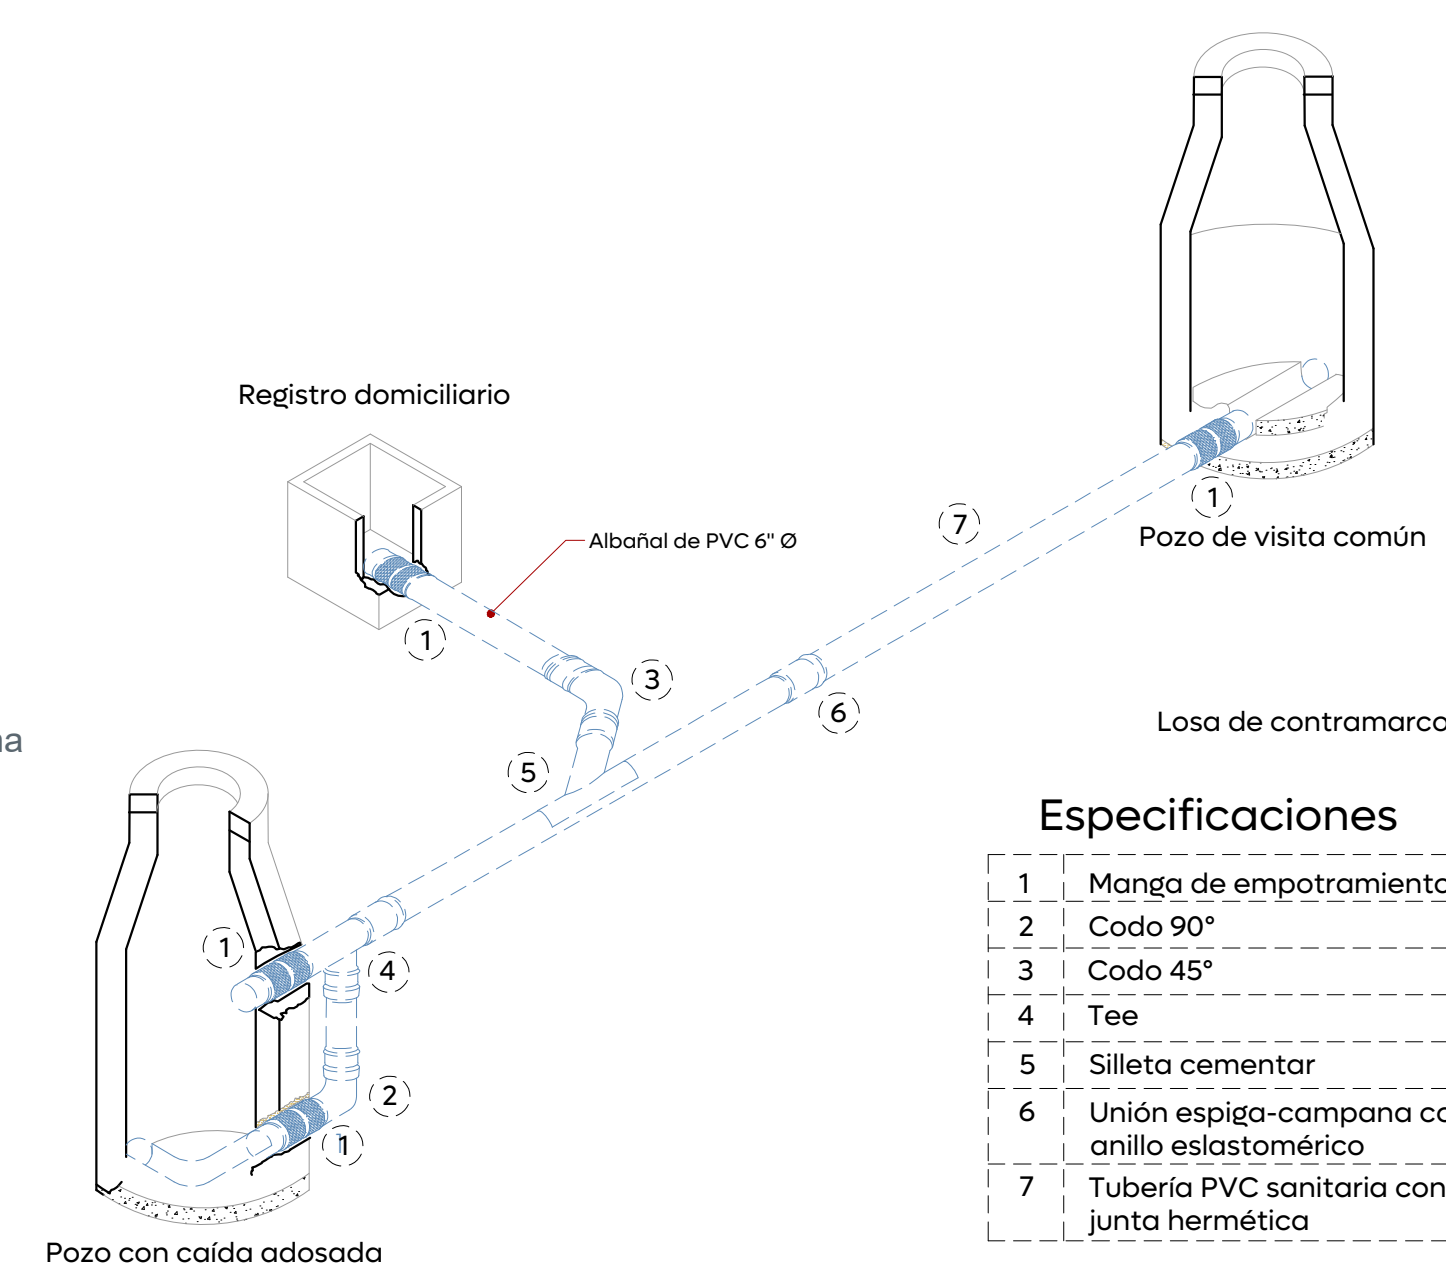

06 Detalle descarga domiciliaria

AS-01 Esc. 3/4"

Especificaciones

1	Manga de empotramiento hermético
2	Codo 90°
3	Codo 45°
4	Tee
5	Sileta cementar
6	Unión espiga-campana con anillo elastomérico
7	Tubería PVC sanitaria con junta hermética

Notas:

Nombre del proyecto:
Pavimentación con concreto hidráulico de la calle Montemorelos, incluye: modernización de redes básicas de alcantarillado, conducción y distribución, infraestructura urbana y obras complementarias, colonia Rinconada La Calma, municipio de Zapopan, Jalisco

Contenido del plano:

Detalles alcantarillado sanitario

No. Contrato:

DOPI-MUN-RM-PAV-LP-010-2025

Director de Obras Públicas e Infraestructura:

Ing. Ismael Jáuregui Castañeda

Jefe de la Unidad de Estudios y Proyectos:

Arq. Edwin Aguilar Escatel

Responsable del proyecto:

Ing. Adhail Yigael Gurrola Soto

Ubicación:

Calle Montemorelos, Municipio de Zapopan, Jalisco.

Fecha: Febrero 2025

Escala: Indicada

Cotas: Metros

Clave:

AS-02