


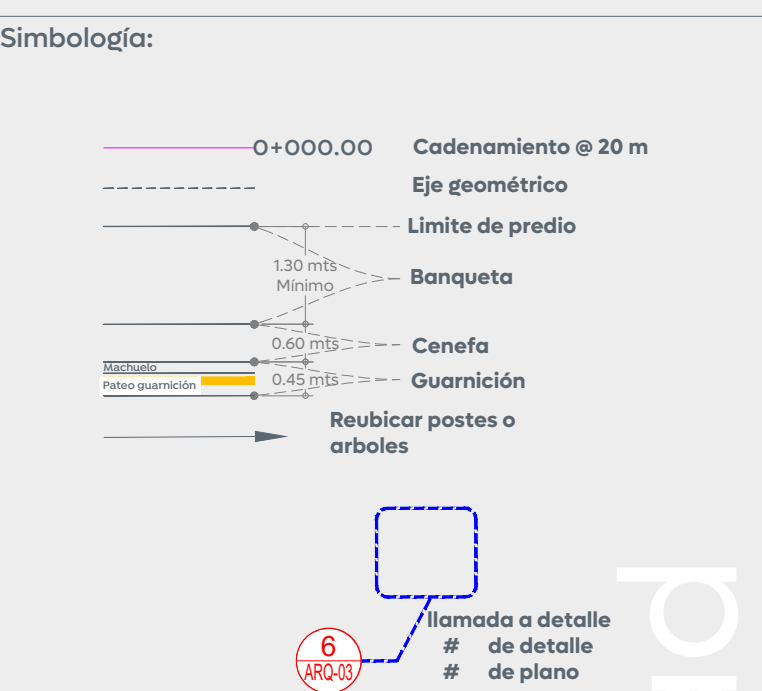

Alcances Generales/Simbología:

- A Renovación de líneas de agua potable y alcantarillado sanitario.
- B Losas de rodamiento en concreto hidráulico MR y construcción de guardación.
- C Construcción de banquetas, rampas, cenefa y arriate con arbolado.
- D Señalética horizontal y vertical.
- E Alumbrado público, registros, anclas, postes y luminarias.



Nombre del proyecto:
Pavimentación con concreto hidráulico de la calle Montemorelos, incluye: modernización de redes básicas de alcantarillado, conducción y distribución, infraestructura urbana y obras complementarias, colonia Rinconada La Calma, municipio de Zapopan, Jalisco

Contenido del plano:

Planta arquitectónica general y Plantas arquitectónicas.

No. Contrato:

DOPI-MUN-RM-PAV-LP-010-2025

Director de Obras Públicas e Infraestructura:

Ing. Ismael Jáuregui Castañeda

Jefe de la Unidad de Estudios y Proyectos:

Arq. Edwin Aguilar Escatel

Jefe de área:

Inar. Norberto Esaú Romero Joya

Empresa:

Ing. Joshua Camarena Guzmán
Representante técnico
COLEGIO DE INGENIEROS CIVILES DEL ESTADO DE JALISCO A.C.

Ubicación:

Colonia Rinconada La Calma, municipio de Zapopan, Jalisco


Fecha: Enero 2025

Escala: Indicada


Cotas: Metros

Clave:


CM-ARQ-01

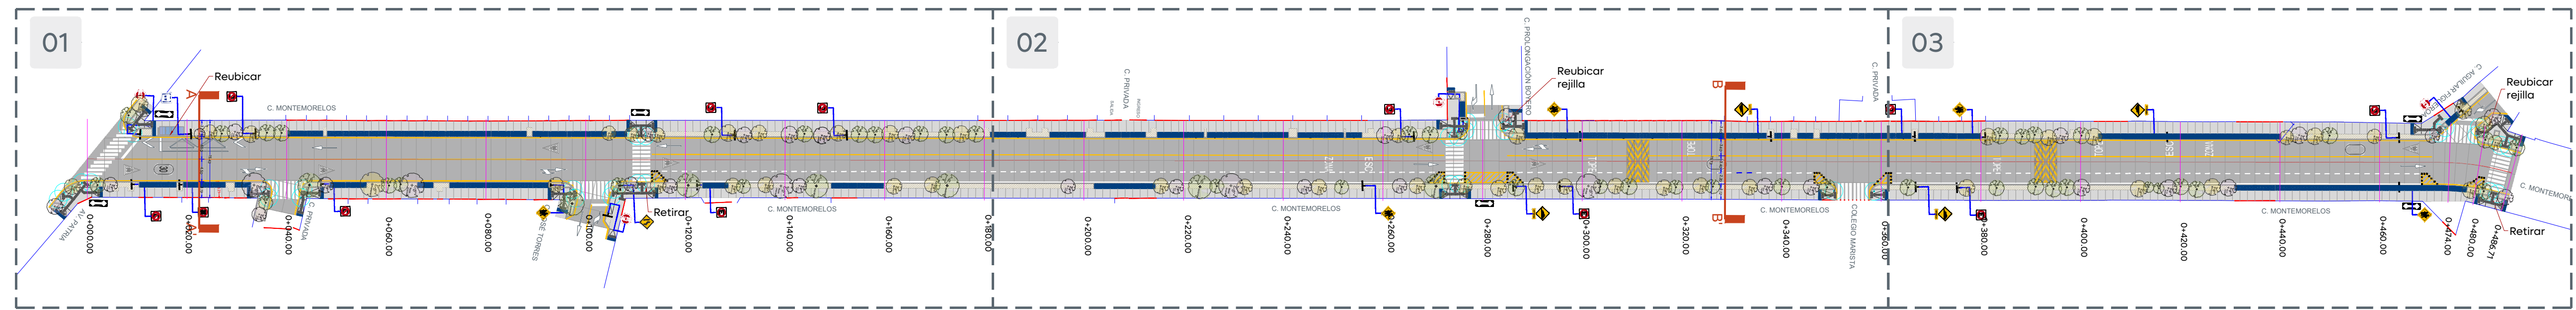


Planta Arquitectónica General
Esc. 1:750

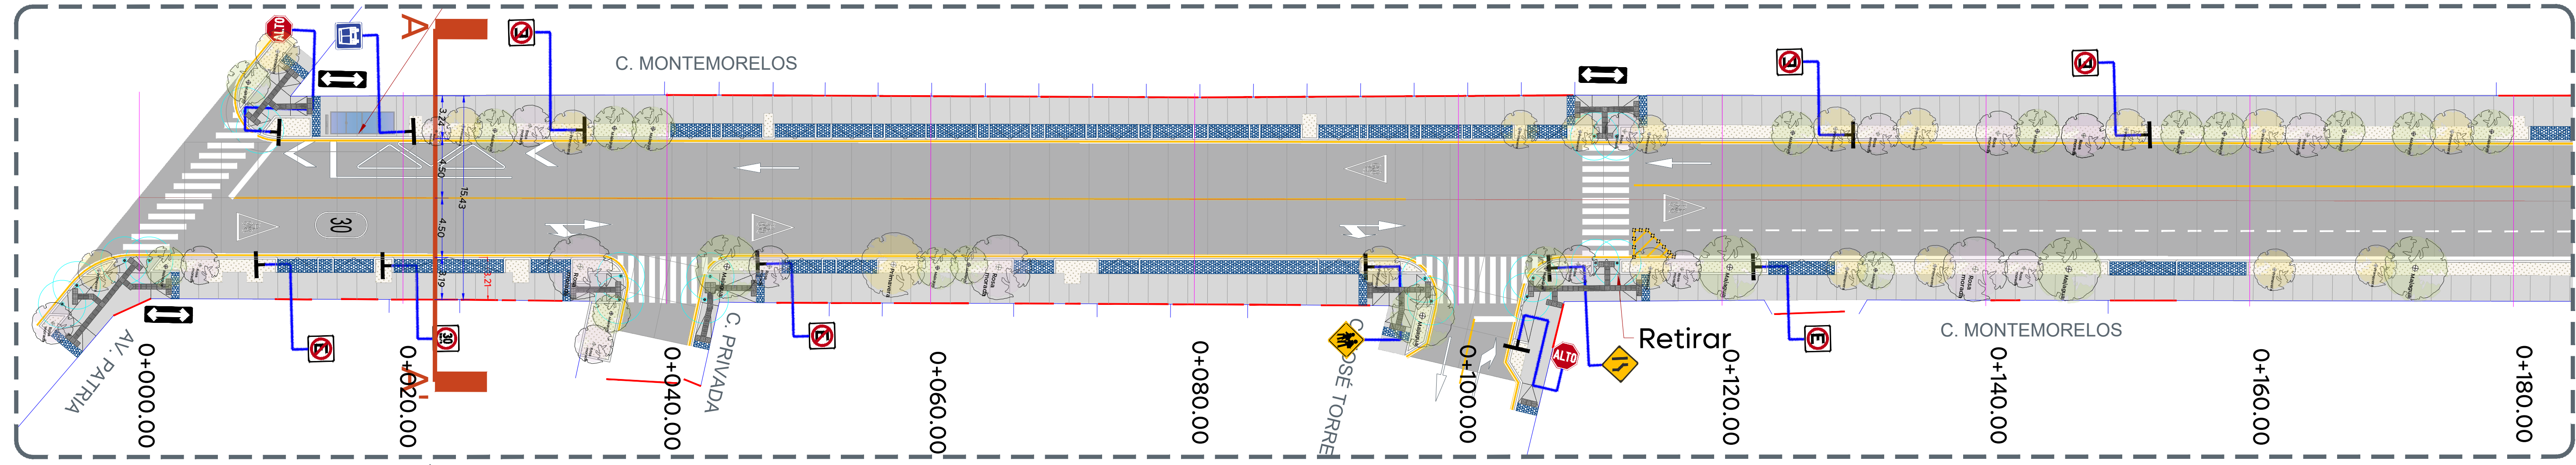

01 Planta Arquitectónica
Esc. 1:500

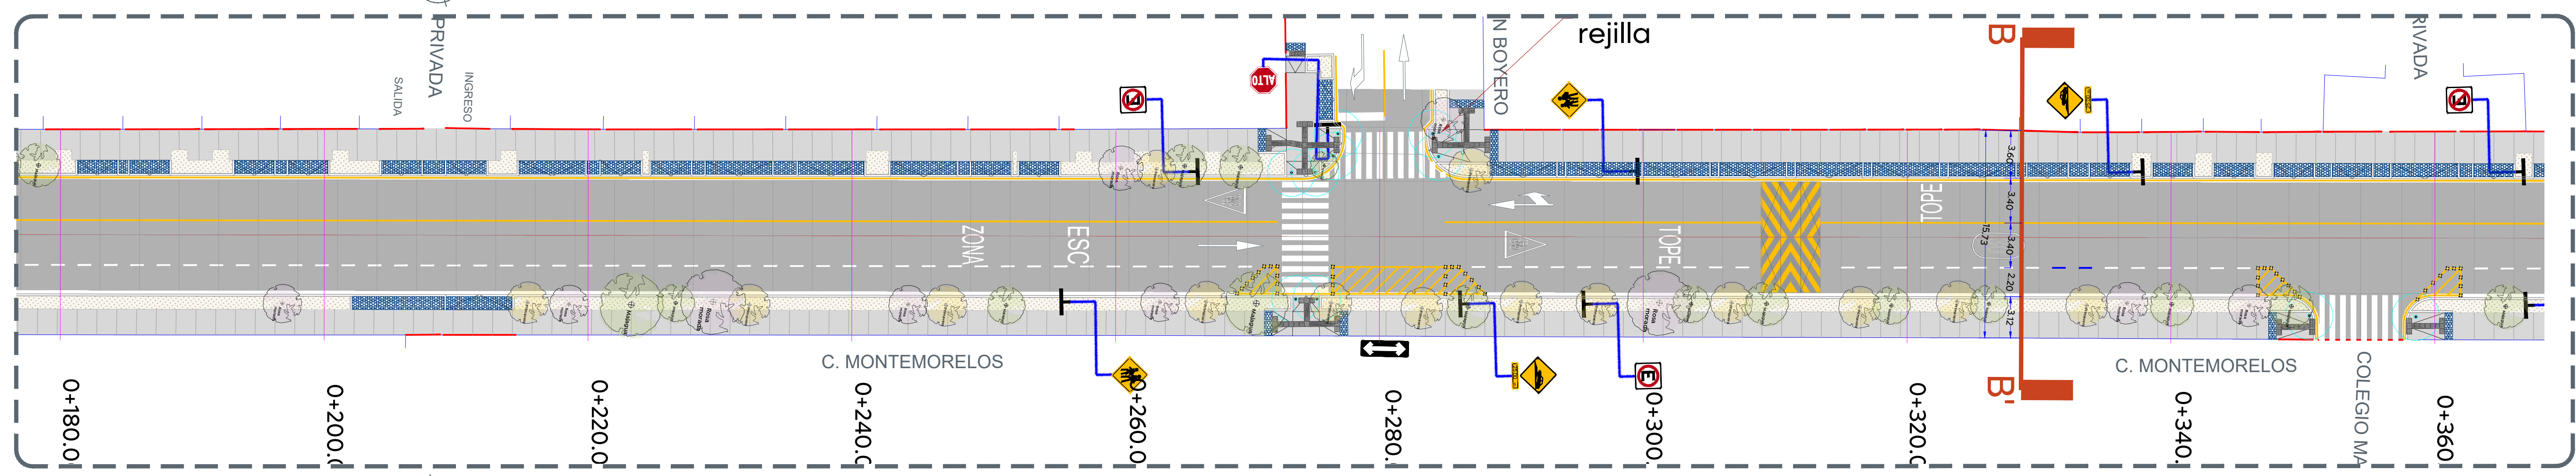

01 Planta Arquitectónica
Esc. 1:500

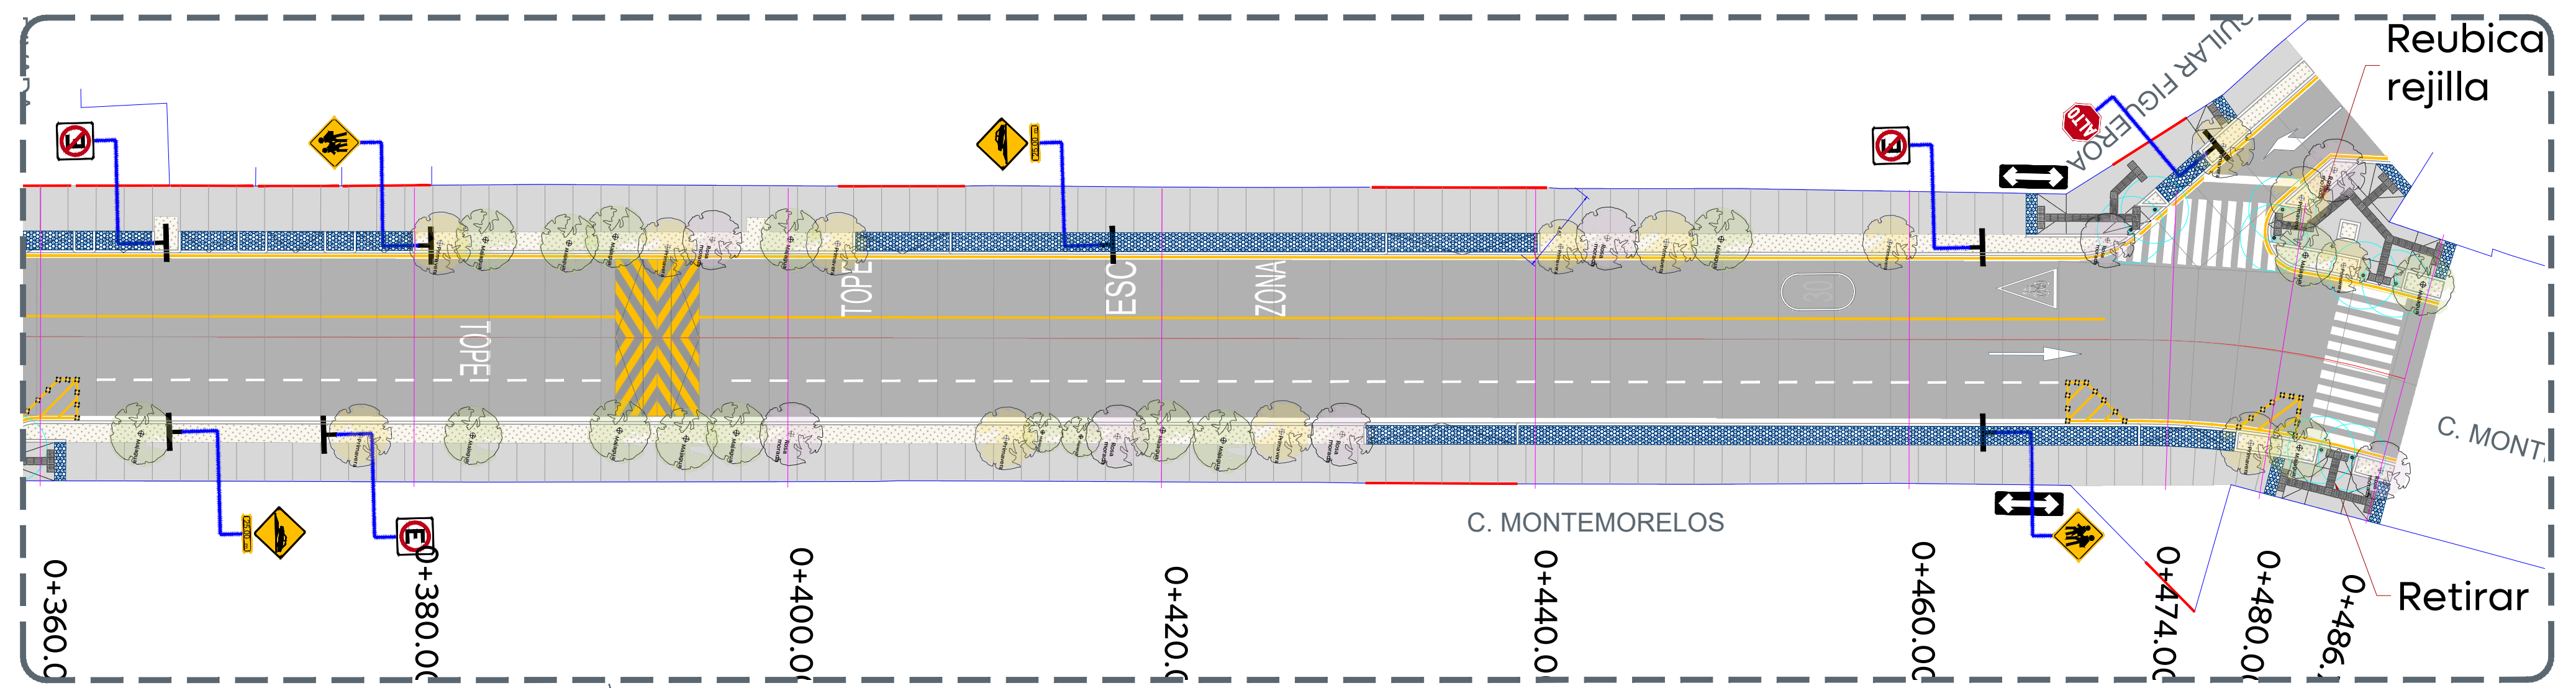

01 Planta Arquitectónica
Esc. 1:500