




01 Detalle brocal y tapa en pozos de visita
 Escala 1:20 (m)

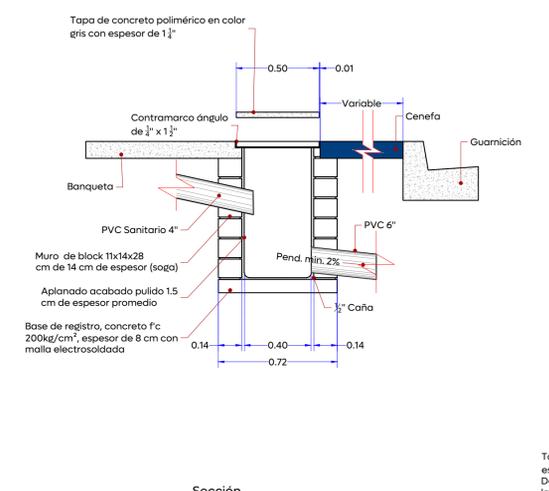


02 Detalle descarga domiciliaria
 Escala 1:20 (m)

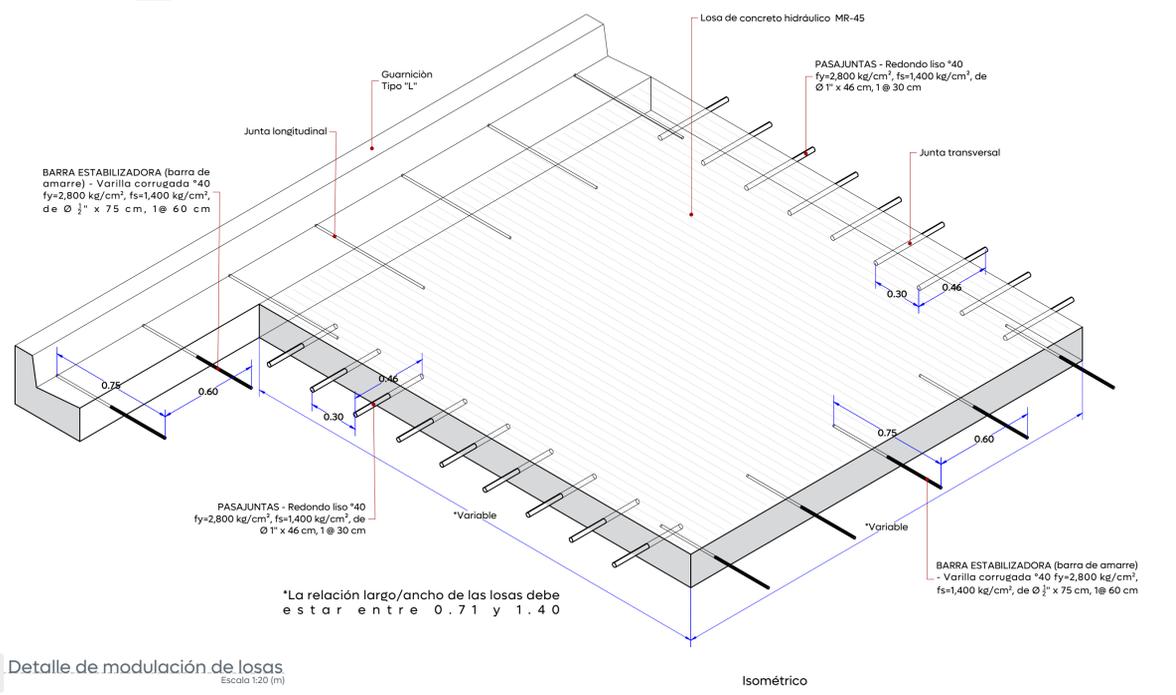


03 Detalle de modulación de losas
 Escala 1:20 (m)

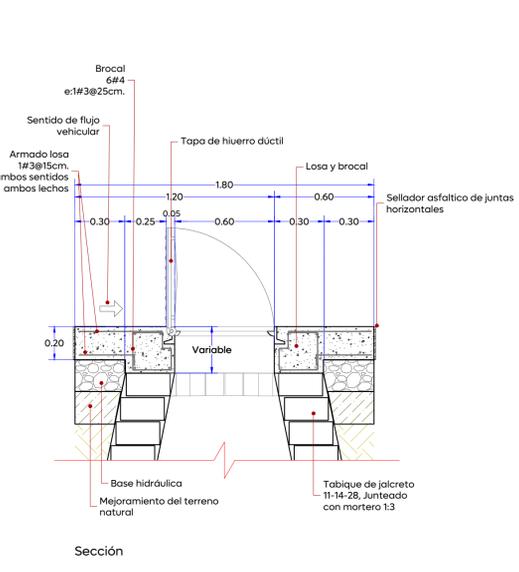

04 Detalle junta constructiva
 Escala 1:5 (mm)

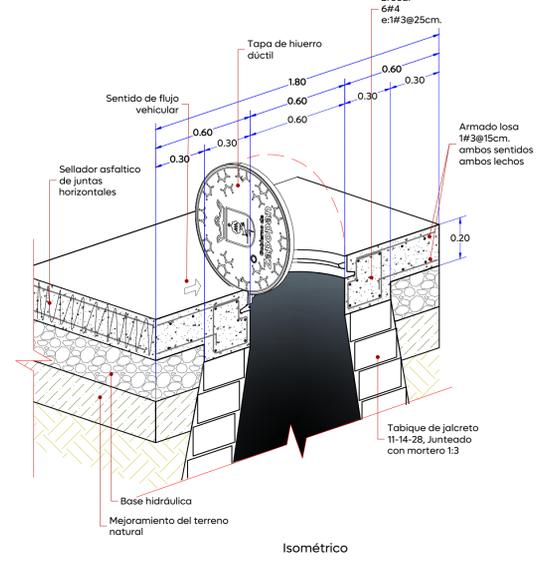


05 Detalle junta constructiva
 Escala 1:5 (mm)

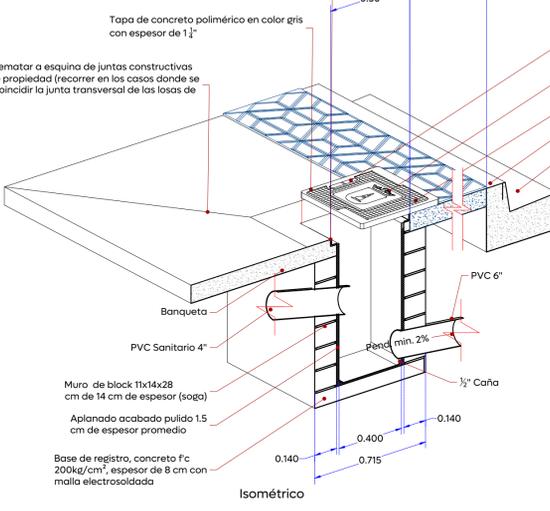

06 Detalle junta constructiva
 Escala 1:5 (mm)



07 Detalle junta constructiva
 Escala 1:5 (mm)

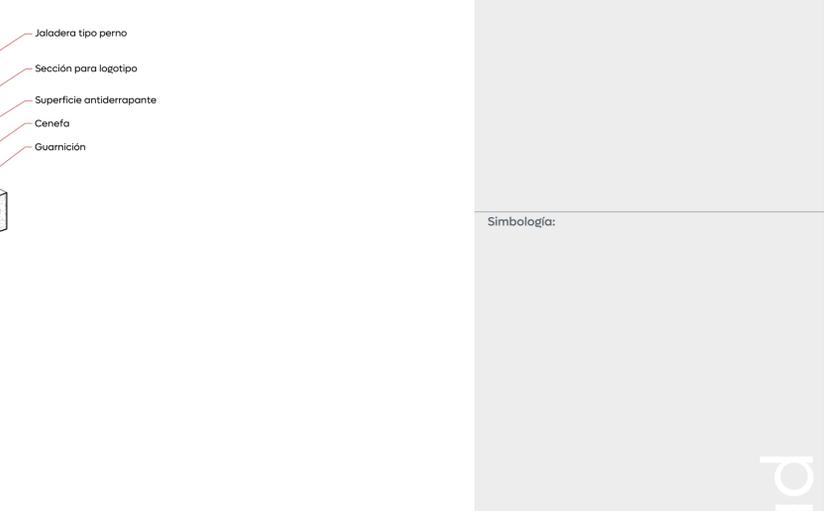

08 Detalle junta constructiva
 Escala 1:5 (mm)



09 Detalle junta constructiva
 Escala 1:5 (mm)

Nombre del proyecto:
 Pavimentación con concreto hidráulico de la calle Montemorelos, incluye: modernización de redes básicas de alcantarillado, conducción y distribución, infraestructura urbana y obras complementarias, colonia Rinconada La Calma, municipio de Zapopan, Jalisco

Contenido del plano:
 Planta arquitectónica general y Plantas arquitectónicas.

No. Contrato:
 DOPH-MUN-RM-PAV-LP-010-2025

Director de Obras Públicas e Infraestructura:
 Ing. Ismael Jáuregui Castañeda

Jefe de la Unidad de Estudios y Proyectos:
 Arq. Edwin Aguilar Escatel

Jefe de área:
 Inar. Norberto Esaú Romero Joya

Responsable del proyecto:
 Inar. Norberto Esaú Romero Joya

Empresa:
 Ing. Joshua Camarena Guzmán
 Representante técnico
 COLEGIO DE INGENIEROS CIVILES DEL ESTADO DE JALISCO A.C.

Ubicación:
 Colonia Rinconada La Calma, municipio de Zapopan, Jalisco

Fecha: Enero 2025
 Escala: Indicada
 Cotas: Metros

Clave:
CM-ARQ-04