



01 Planta Geométrica
Calle Montemorelos

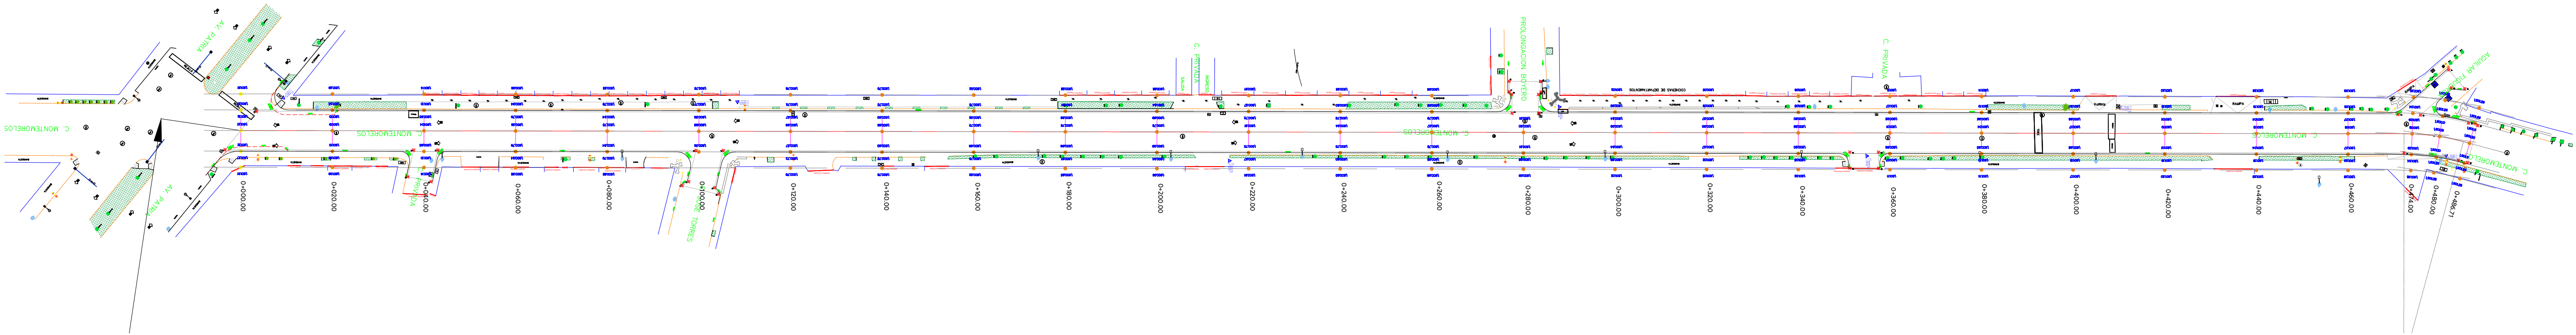

02 Perfil Geométrico
Calle Montemorelos

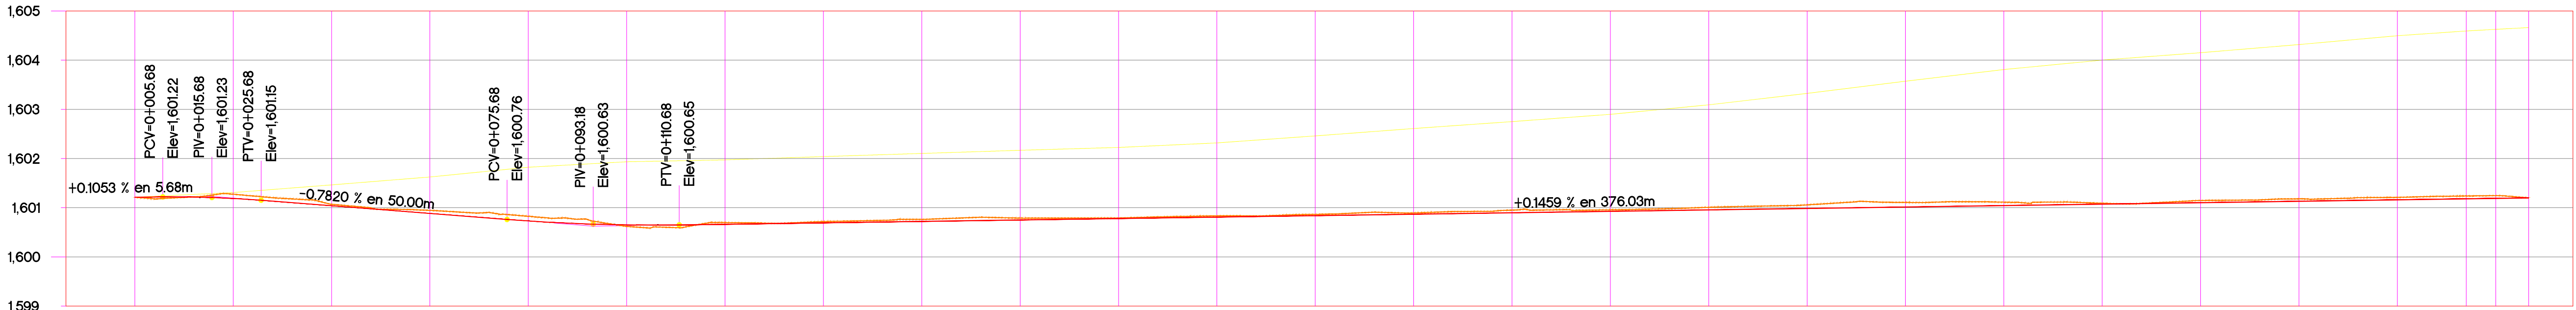

ELEVACION	ESPESOR	VOLUMEN	ORDENADAS DE LA CURVA MASA	
			TERRAPLEN	CORTE
1601.21	0.00	0.00	10.000	
1601.27	0.08	22.60	10.019	
1601.07	0.03	31.38	10.050	
1600.95	0.06	32.94	10.082	
1600.83	0.09	40.25	10.122	
1600.62	0.03	25.64	10.144	
1600.70	0.03	14.22	10.152	
1600.72	0.03	20.99	10.165	
1600.76	0.04	21.57	10.178	
1600.79	0.04	18.45	10.191	
1600.79	0.01	14.60	10.202	
1600.84	0.03	20.60	10.221	
1600.87	0.03	29.40	10.249	
1600.89	0.02	30.54	10.279	
1600.95	0.05	29.20	10.307	
1600.96	0.03	30.65	10.337	
1601.01	0.05	38.83	10.375	
1601.06	0.07	46.62	10.422	
1601.11	0.09	49.55	10.471	
1601.11	0.07	47.58	10.519	
1601.09	0.02	38.78	10.557	
1601.15	0.05	30.67	10.587	
1601.18	0.05	33.51	10.620	
1601.21	0.05	36.08	10.656	
1601.24	0.06	19.70	10.676	
1601.25	0.06	6.95	10.682	
1601.20	0.00	7.14	10.689	



Alcances Generales/Simbología:

- Simbología:
- 0+000.00
 - Eje geométrico
 - 1,632.08
 - 9,427m
 - 164
 - C1
 - Cadenamientos @10 m
 - Rasante
 - Cota trazo
 - Punto de cuadro de construcción
 - Indica curva vertical - horizontal

Nombre del proyecto:
Pavimentación con concreto hidráulico de la calle Montemorelos, incluye: modernización de redes básicas de alcantarillado, conducción y distribución, infraestructura urbana y obras complementarias, colonia Rinconada La Calma, municipio de Zapopan, Jalisco

Contenido del plano:
Planta geométrica y perfil geométrico

No. Contrato:

DOPI-MUN-RM-PAV-LP-010-2025

Director de Obras Públicas e Infraestructura:

Ing. Ismael Jáuregui Castañeda

Jefe de la Unidad de Estudios y Proyectos:

Arq. Edwin Aguilar Escatel

Jefe de área:

Inar. Norberto Esaú Romero Joya

Empresa:

Ing. Joshua Camarena Guzmán
Representante técnico
COLEGIO DE INGENIEROS CIVILES DEL ESTADO DE JALISCO A.C.

Ubicación:

Colonia Rinconada La Calma, municipio de Zapopan, Jalisco

Fecha: Enero 2025

Escala: Indicada

Cotas: Metros

Clave:

CM-GEO-01