





- Simbología:
- Línea de Media tensión aérea CFE, Existente.
 - +++ Línea de Baja tensión aérea CFE, Existente.
 - +++ Línea de Alumbrado Público aérea, Existente.
 - Poste de concreto existente, CFE 13 mts. de altura.
 - Poste de concreto existente, CFE 9 mts. de altura.
 - Poste metálico existente, 9 mts. de altura.
 - Luminaria de Alumbrado Público, existente. OV (vapor de sodio o de aditivos metálicos) o LED
 - ≡ Retenida Doble de Ancla, Existente.
 - ≡ Retenida Sencilla de Ancla, Existente.
 - ⊥ Retenida de Banqueta y Ancla, Existente.
 - ↔ Retenida de Poste a Poste, Existente.
 - Retenida a Estaca y Ancla, Existente.

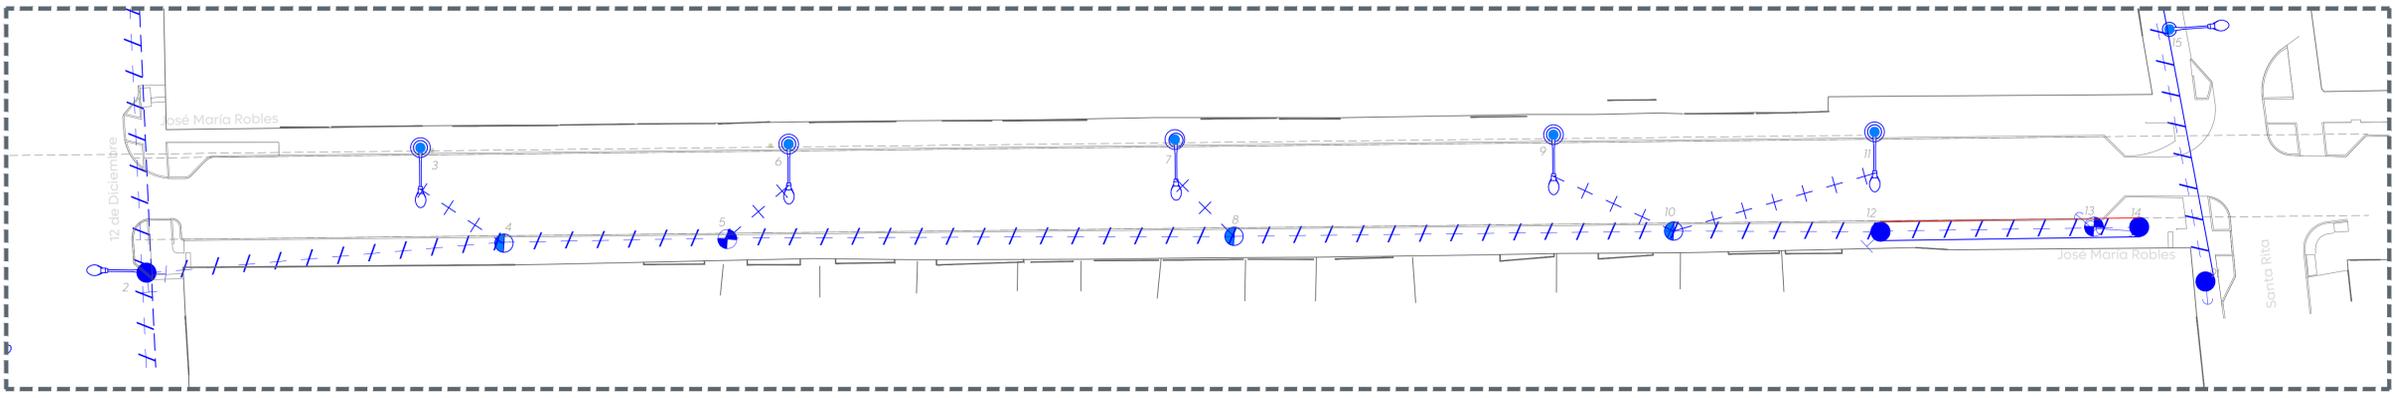

01 Levantamiento eléctrico C. San José María Robles
 LEV-01 Escala 1:350

CUADRO DE DISPOSITIVOS					
No.	TIPO	EQUIPO		CAPACIDAD	RETENIDA
		MEDIA TENSION	LUMINARIA		
JOSE MARIA ROBLES					
1	Poste metálico 9 m		OV		
2	PCR-13-600		OV		RBA
3	Poste metálico 9 m		OV		
4	PCR-9-450				
5	PCR-7-450				
6	Poste metálico 9 m		OV		
7	Poste metálico 9 m		OV		
8	PCR-9-450				
9	Poste metálico 9 m		OV		
10	PCR-9-450				
11	Poste metálico 9 m		OV		
12	Poste metálico 9 m				RBA
13	PCR-7-450				RSA
14	PCR-13-600				RPP
15	Poste metálico 9 m		LED		
16	PCR-13-600				RSA
17	Poste metálico 9 m		LED		

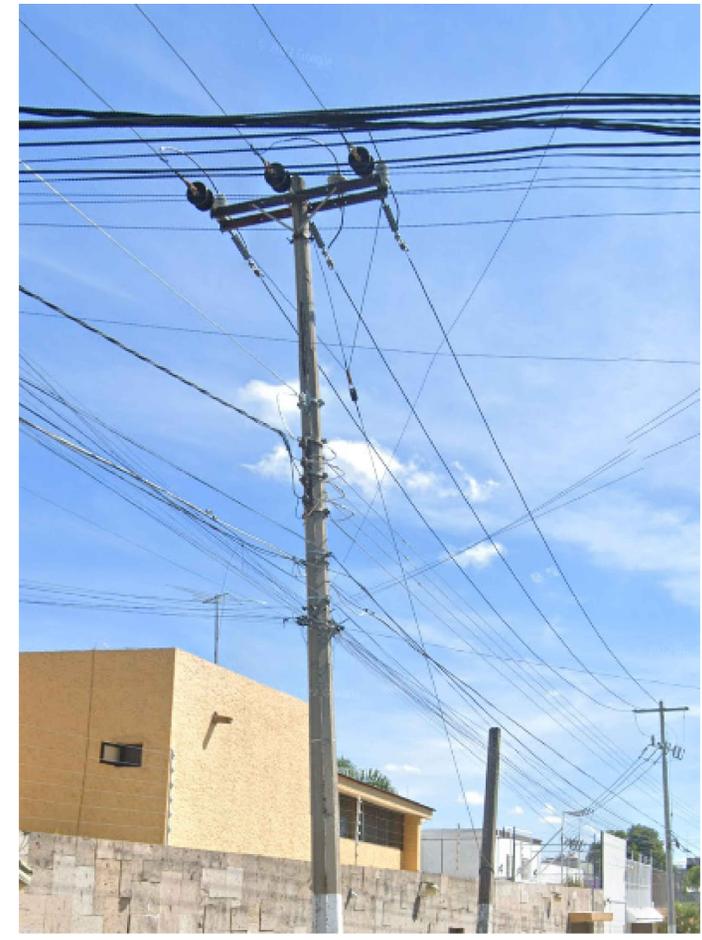

La Dirección de Alumbrado Público del Municipio de Zapopan revisó y da visto bueno al presente proyecto de alumbrado público con vigencia de un año a partir del ____ de ____ del 20__

Revisó _____ Validó _____
 Revisó proyecto _____ Validó área técnica _____
 Vo. Bo. _____
 Vo. Bo. Dirección de Alumbrado Público de Zapopan

Nombre del proyecto:
 Pavimentación con concreto hidráulico de la calle San José María Robles, incluye: modernización de redes básicas de alcantarillado, conducción y distribución, infraestructura urbana e obras complementarias, colonias Chapalita Oriente, Jardines de San Ignacio, municipio de Zapopan, Jalisco.

Contenido del plano:
 Levantamiento eléctrico
 No. Contrato:
 DOPH-MUN-RM-PAV-LP-030-2025
 Director de Obras Públicas e Infraestructura:
 Ing. Ismael Jáuregui Castañeda
 Jefe de la Unidad de Estudios y Proyectos:
 Arq. Edwin Aguilar Escatel
 Jefe de área: _____ Supervisor del proyecto:
 Ing. Adhad Yigael Gurrola Soto Ing. Vanessa Guadalupe Martínez López
 Ubicación:
 Calle San José María Robles, Col. Jardines de San Ignacio, Zapopan, Jalisco.