


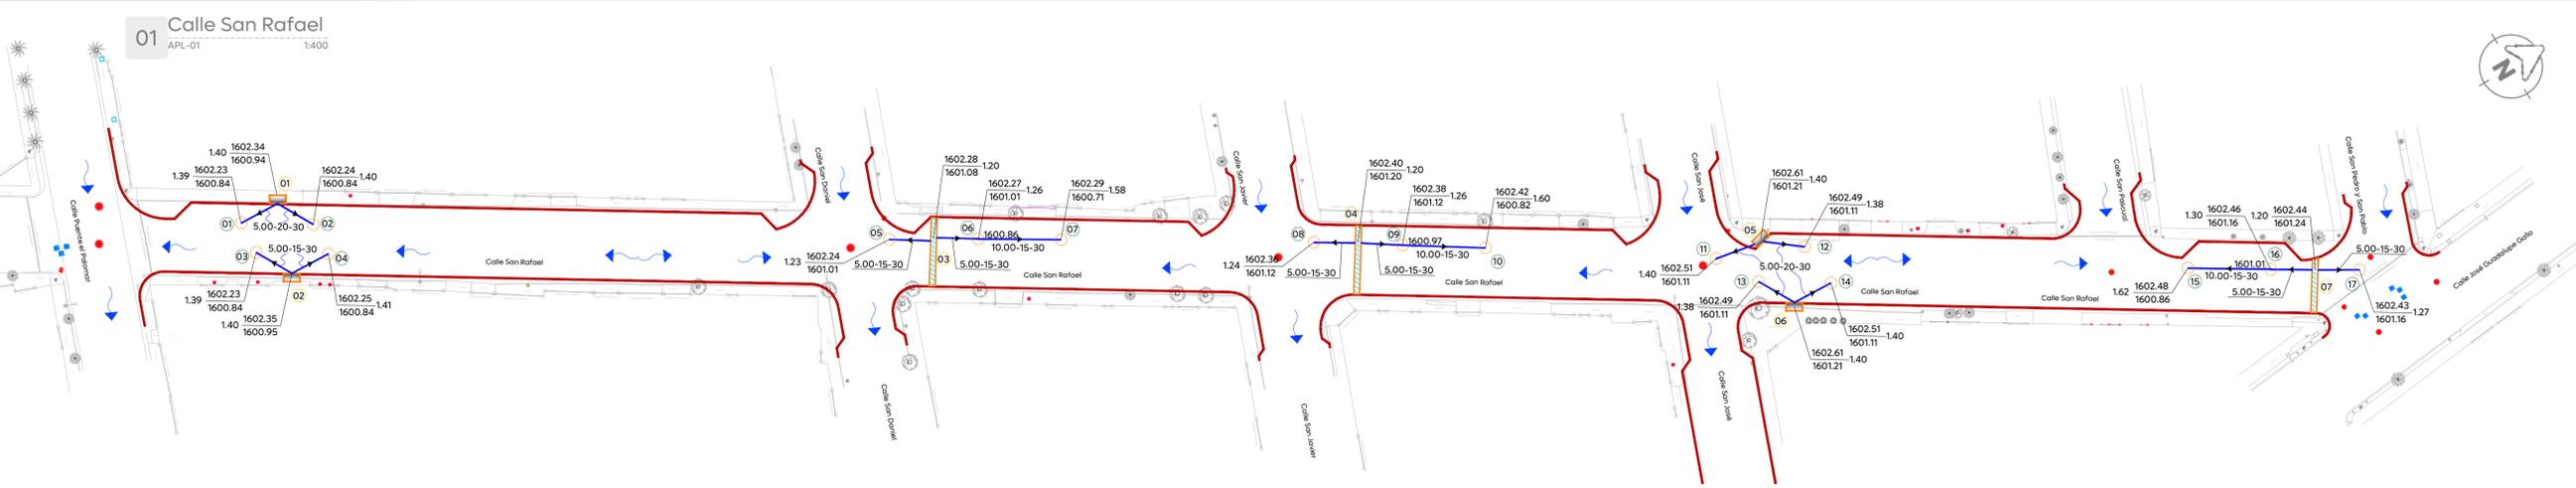


Alcances Generales/Simbología:


|  |                |
|--|----------------|
| Construcción de boca de tormenta transversal   |                |
| Construcción de boca de tormenta de banqueteta |                |
| Línea de conducción pluvial PVC Serie-20       |                |
| Número de boca de tormenta                     | 3              |
| Número de pozo de absorción                    | 3              |
| Longitud-pendiente-diómetro                    | 103.16-10.0-45 |
| Cota de rasante                                | 1594.20        |
| Cota de arrastre                               | 1591.40        |
| Sentido de flujo pluvial superficial           |                |
| Levantamiento topográfico                      |                |
| Límite de banqueteta proyecto                  |                |





**Pozo de infiltración modelo**  
 1.40 m Ø

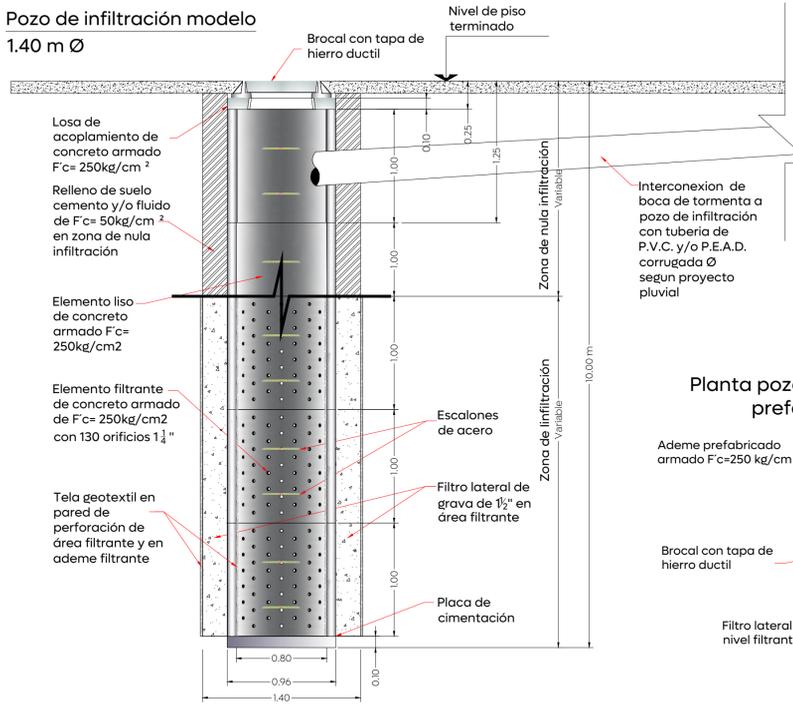

**Detalle de elemento filtrante**

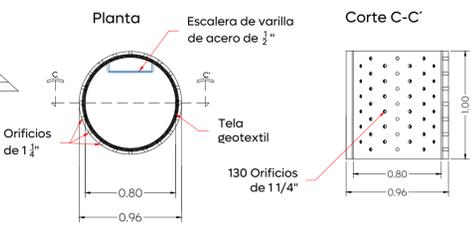


**Detalle placa de cimentación**




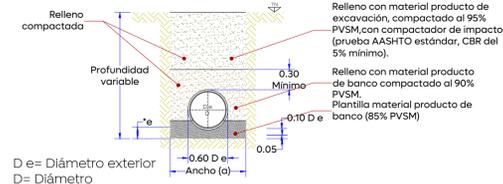
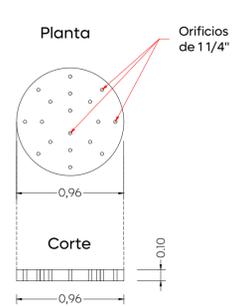


| Díámetro nominal (d) | Ancho cm. | Profundidad mínima cm. |
|----------------------|-----------|------------------------|
| 61                   | 24        | 130                    |
| 45                   | 18        | 110                    |
| 40                   | 16        | 100                    |
| 35                   | 14        | 90                     |
| 30                   | 12        | 85                     |
| 25                   | 10        | 80                     |


**Planta pozo de infiltración prefabricado**

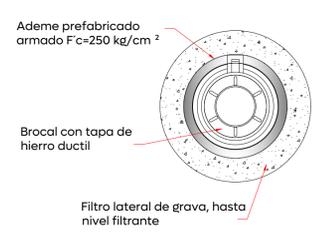



**Detalle construcción de boca de tormenta**

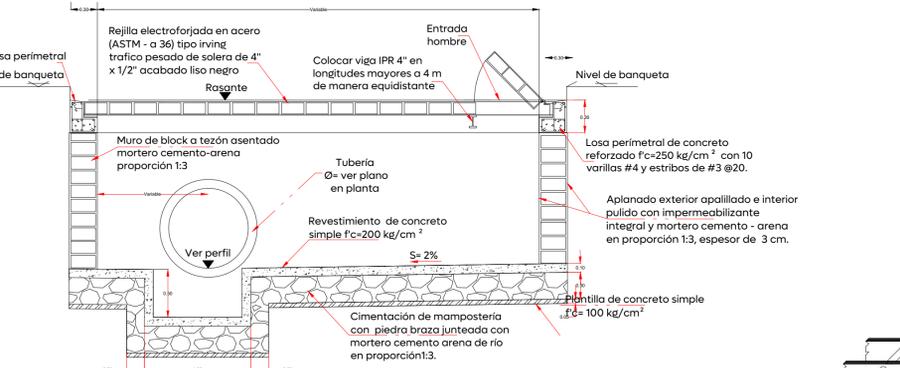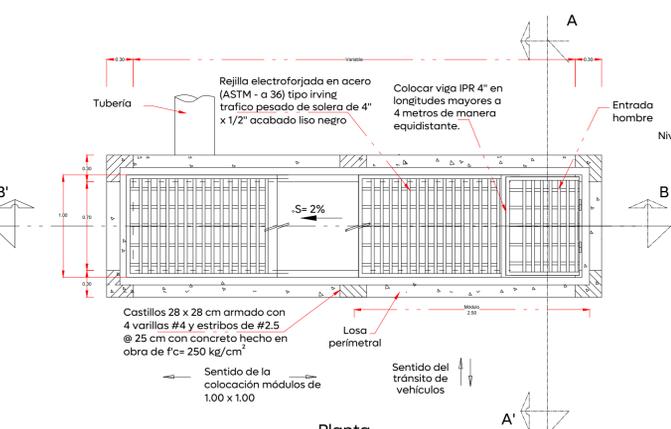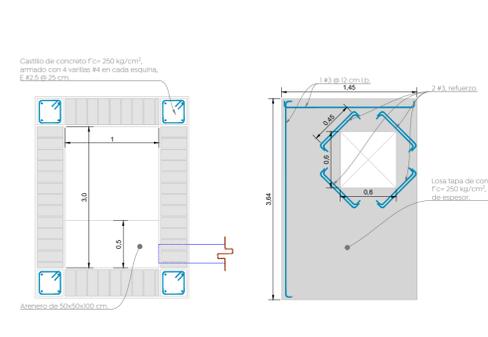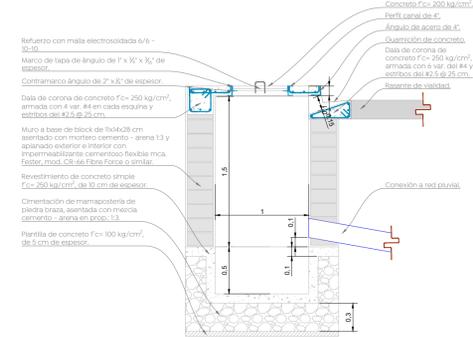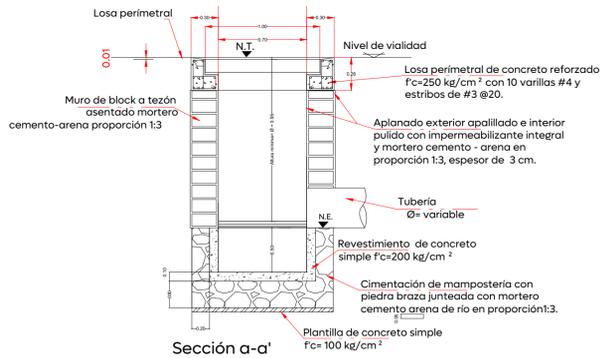

**Sección longitudinal b-b'**

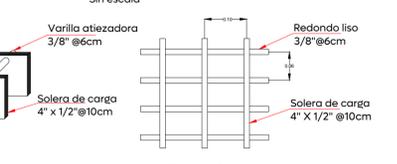

**Detalle "b"**

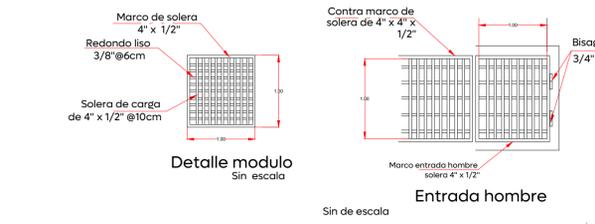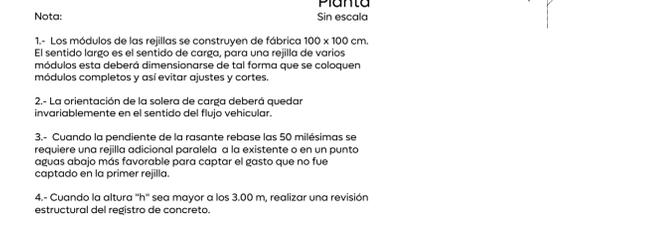

**Notas:**

Nombre del proyecto: Pavimentación de la calle San Rafael, incluye: modernización de redes básicas de alcantarillado, conducción y distribución, infraestructura urbana y obras complementarias, colonia El Campanario, municipio de Zapopan, Jalisco

Contenido del plano: Proyecto de alcantarillado pluvial

No. Contrato: DOPI-MUN-RM-PAV-LP-032-2025

Director de Obras Públicas e Infraestructura: Ing. Ismael Jáuregui Castañeda

Jefe de la Unidad de Estudios y Proyectos: Arq. Edwin Aguilar Escatel

Jefe de área: Ing. Adhax Yiguel Gurrola Soto

Responsable del proyecto: Ing. Raul Alejandro Martin Casiano

Ubicación: Calle San Rafael, colonia El Campanario Municipio de Zapopan, Jalisco.

Fecha: Febrero 2025

Escala: Indicada

Cotas: Metros

Clave: **APL-01**