

01 Calle San Rafael
APO-01
1:400



Fig. 1

Zanjais para tubería de agua potable.


Ancho. - (Fig. 1)

Profundidad. - (Fig. 1)

Fondo. -

Releño. -

Se utilizara el material extraído de las excavaciones, pero hasta 30 cm. arriba del lomo del tubo se usara tierra exenta de piedras.

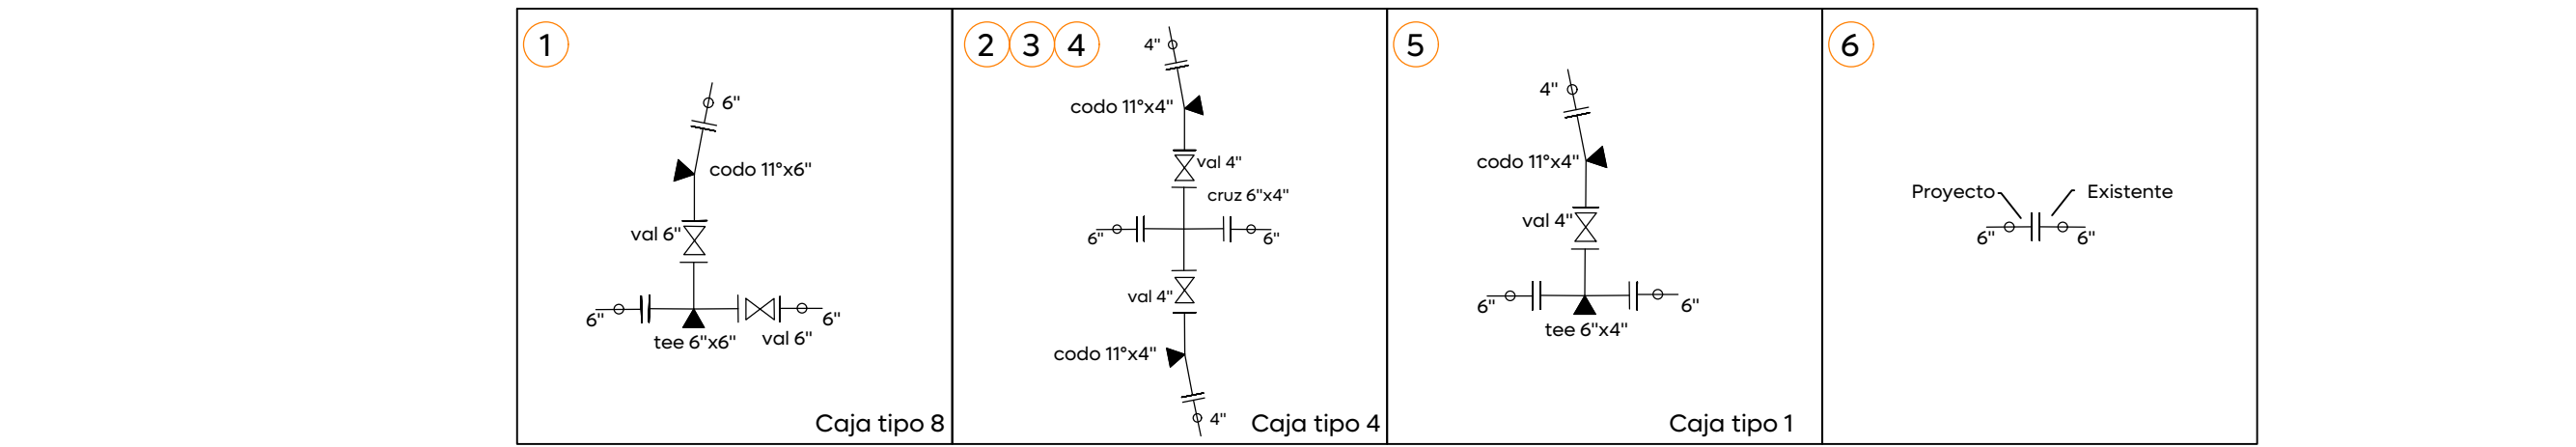

02 Detalle Zanja tubería agua potable
APO-01
Esc. 1:50

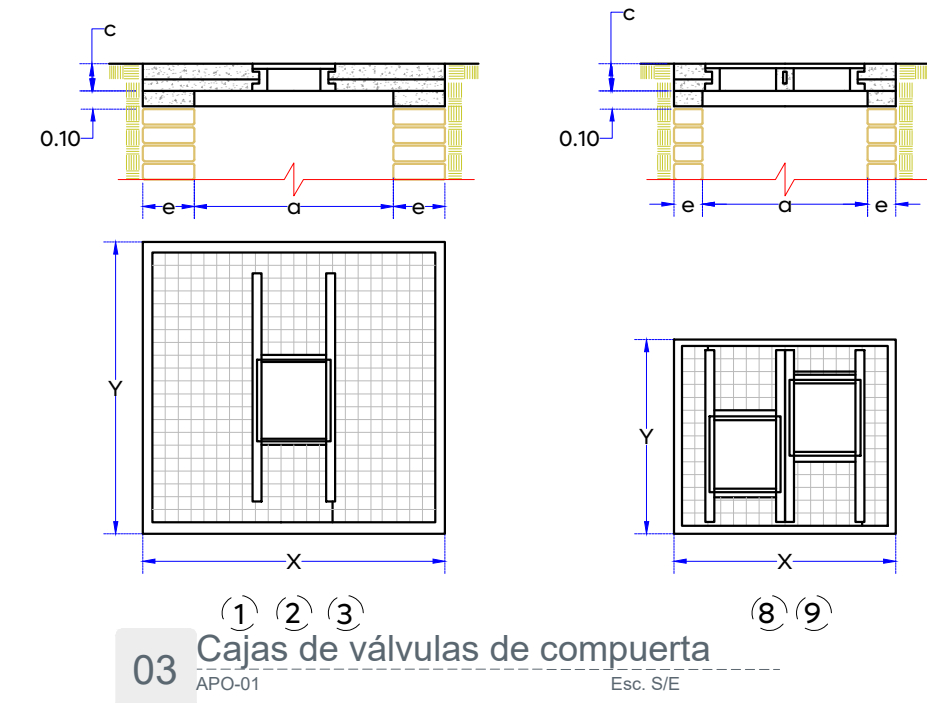


Fig. 2

Fig. 3

Tabla - 1.

Diámetro nominal Milímetros	Pulgadas	Ancho (cm)	Profundidad (cm)	Volumen (por m³)
25.4	1	50	70	0.35
50.8	2	55	70	0.39
63.5	2.5	60	100	0.6
76.2	3	60	100	0.6
101.6	4	60	100	0.6
152.4	6	70	110	0.77
203.2	8	75	115	0.86
254.0	10	80	120	0.96
304.8	12	85	125	1.06
355.6	14	90	130	1.17
406.4	16	100	140	1.4
457.2	18	115	145	1.67
508.0	20	120	150	1.8
558.8	24	130	165	2.15
762.0	30	150	185	2.78
914.4	36	170	220	3.74

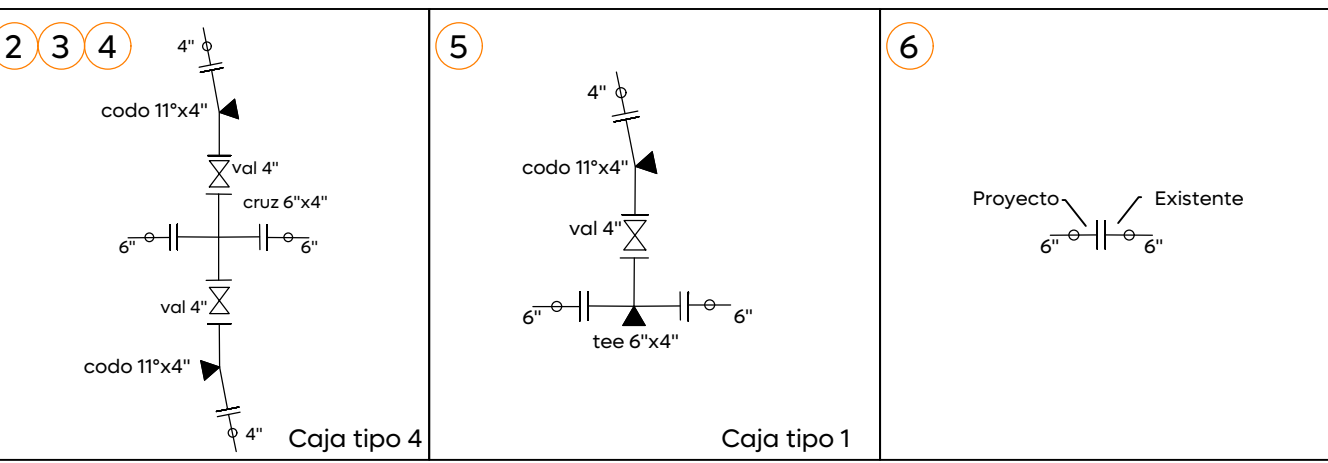


Fig. 4

Fig. 5

