




- Alcances Generales/Simbología:
- (A) Rehabilitación de quiosco
 - (B) Construcción de jardineras
 - (C) Colocación de mobiliario urbano
 - (D) Rehabilitación de andadores y plazoletas
 - (E) Construcción de banquetas y cruceo peatonal
 - (F) Iluminación general y de cortésia
 - (G) Colocación asta bandera
 - (H) Rehabilitación de delegación
- Límite de intervención

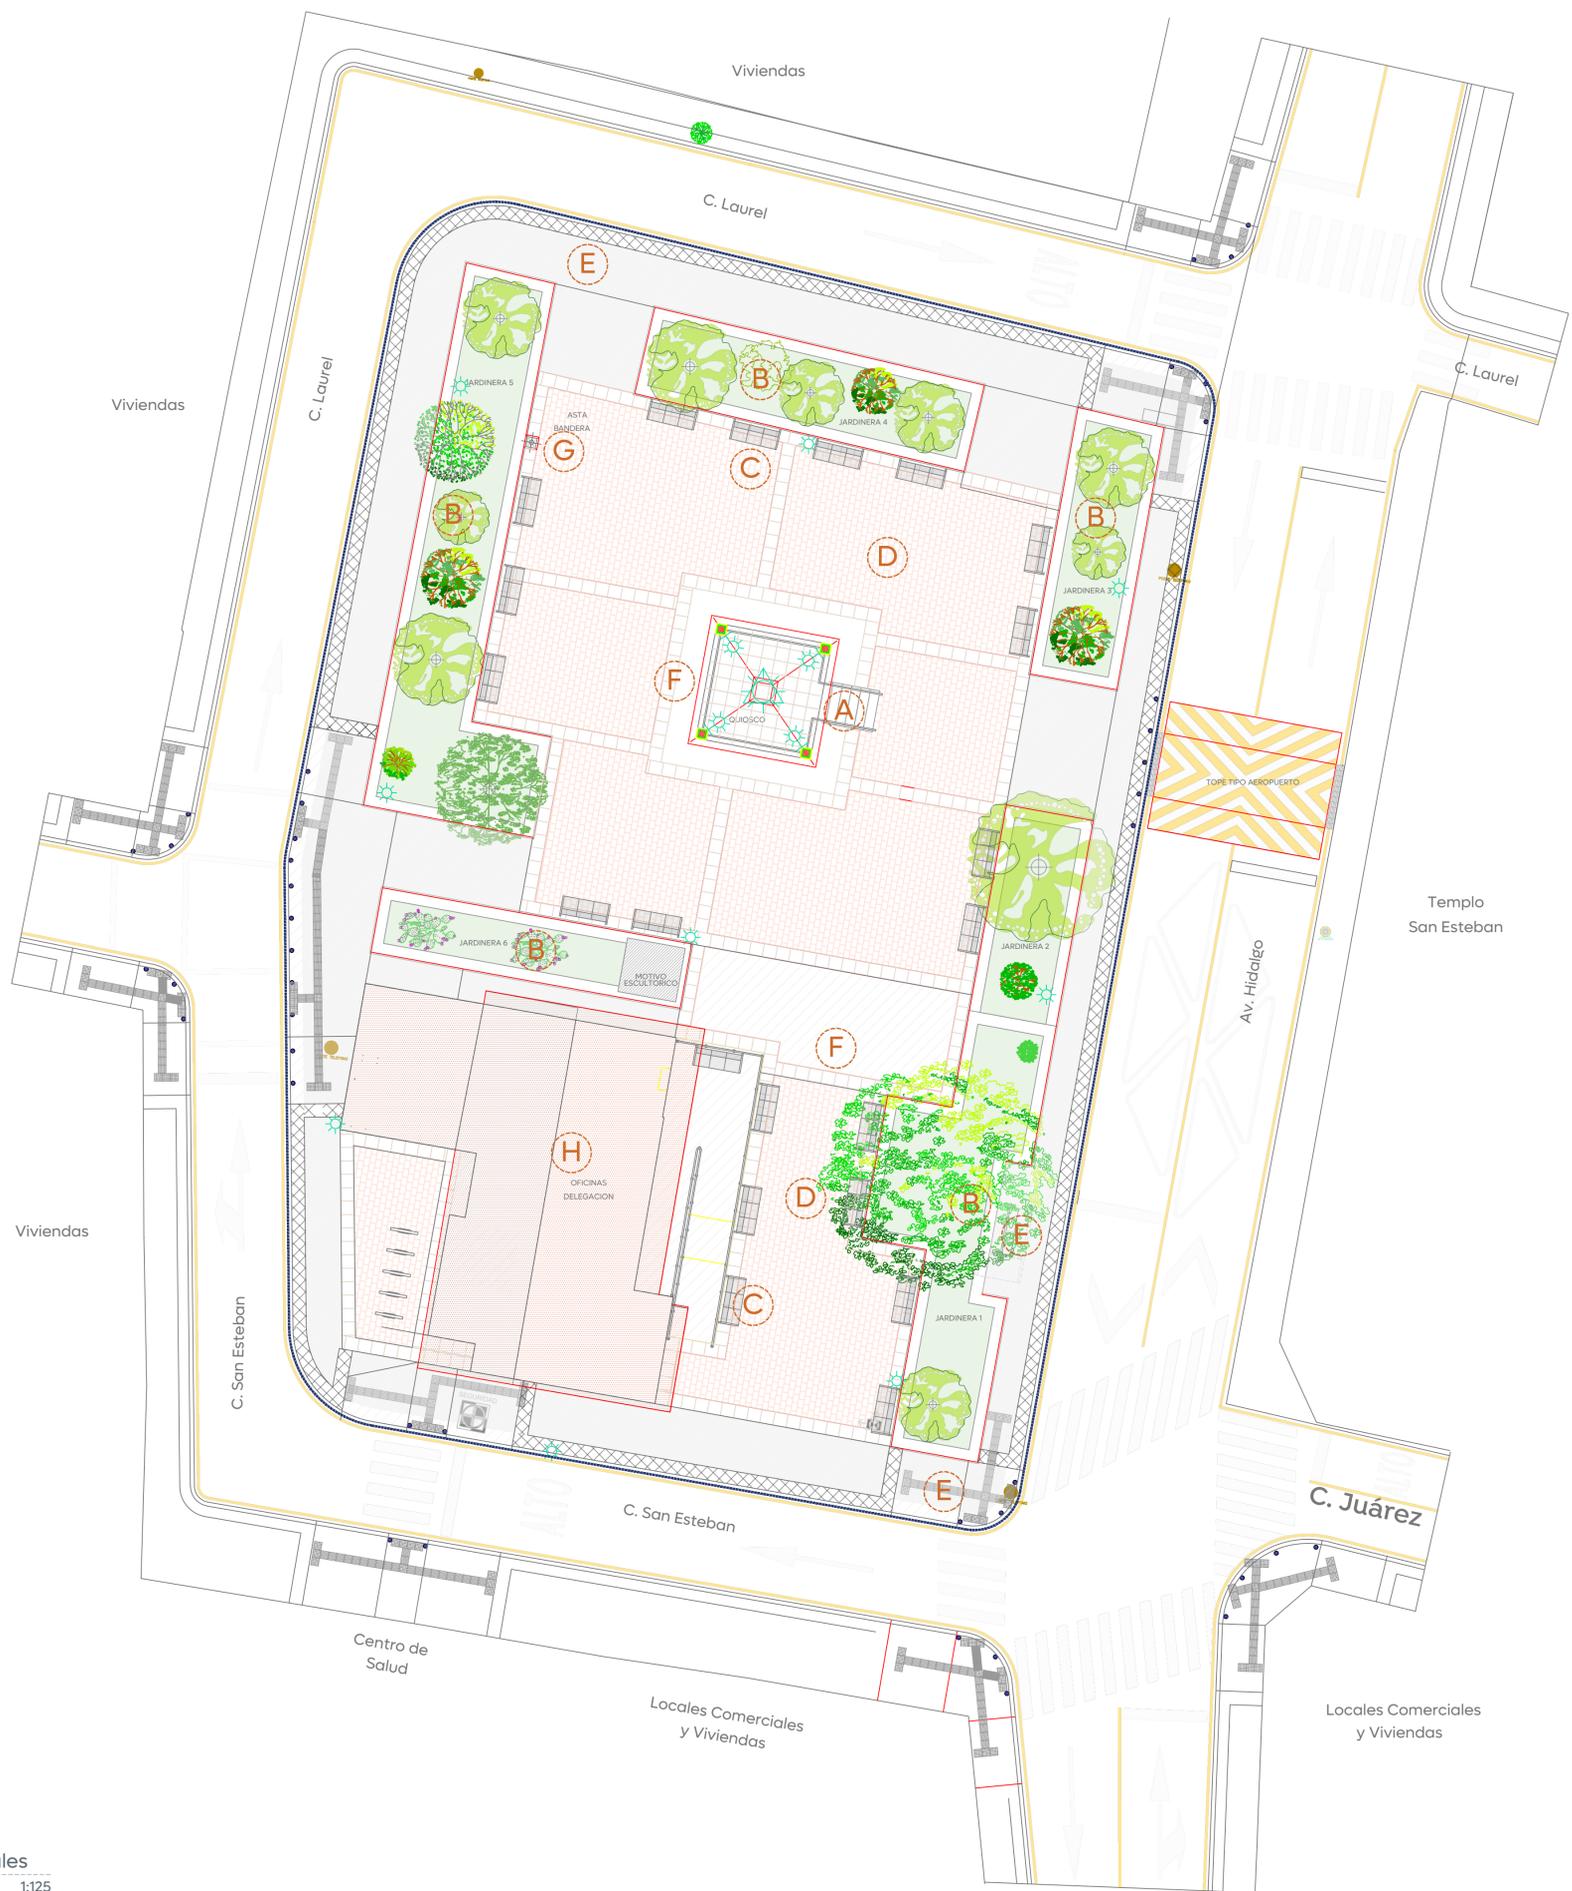

01 Planta de Alcances generales
 Plaza Pública San Esteban
 1:125



Nombre del proyecto:
 Rehabilitación urbana y mejoramiento de la Plaza Pública de San Esteban, más obras complementarias, ubicada en la confluencia de las calles Hidalgo, San Esteban, Laurel, San Esteban, municipio de Zapopan, Jalisco.

Contenido del plano:
 Planta de alcances generales.

No. Contrato:
 DOPI-MUN-CUSMAX-EP-LP-034-2025

Director de Obras Públicas e Infraestructura:
 Ing. Ismael Jáuregui Castañeda

Jefe de la Unidad de Estudios y Proyectos:
 Arq. Edwin Aguiar Escatell

Jefe de área:
 Arq. Ángela Jazmin Vargas Olmedo

Empresa responsable del proyecto:
 AG Acevedo Constructora S.A. DE C.V.

Ubicación:
 Av. Hidalgo, entre C. San Esteban y C. Laurel, 45205 San Esteban, Zapopan, Jalisco.

Plaza Pública