




01 Sección Transversal a-a'
Propuesta 1:100

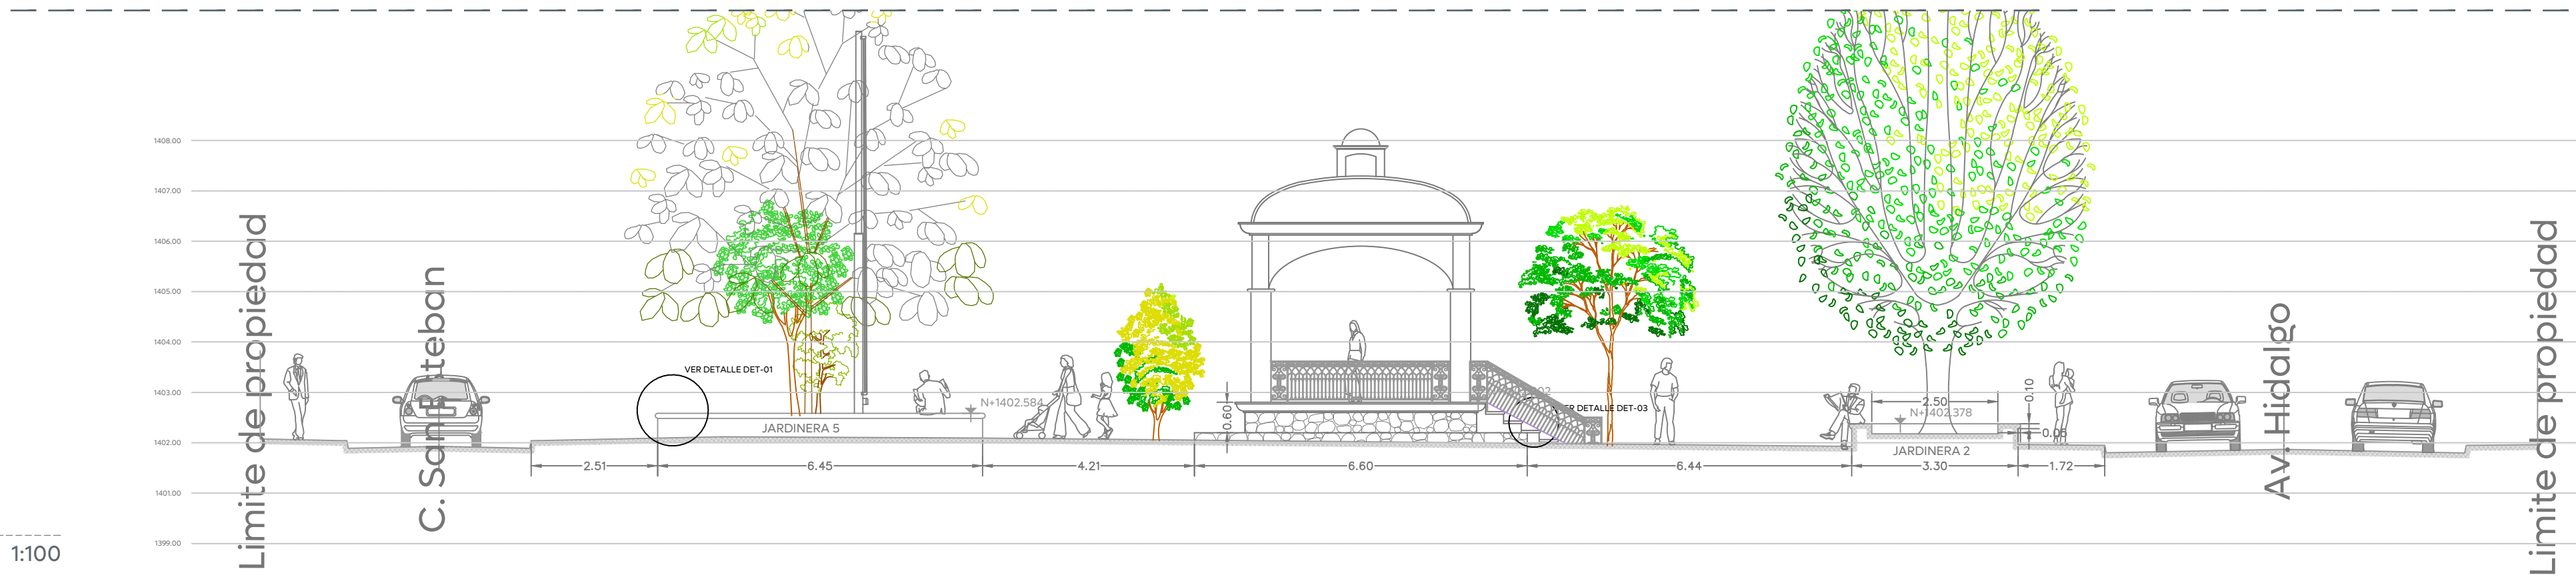


02 Sección Longitudinal b-b'
Propuesta 1:100

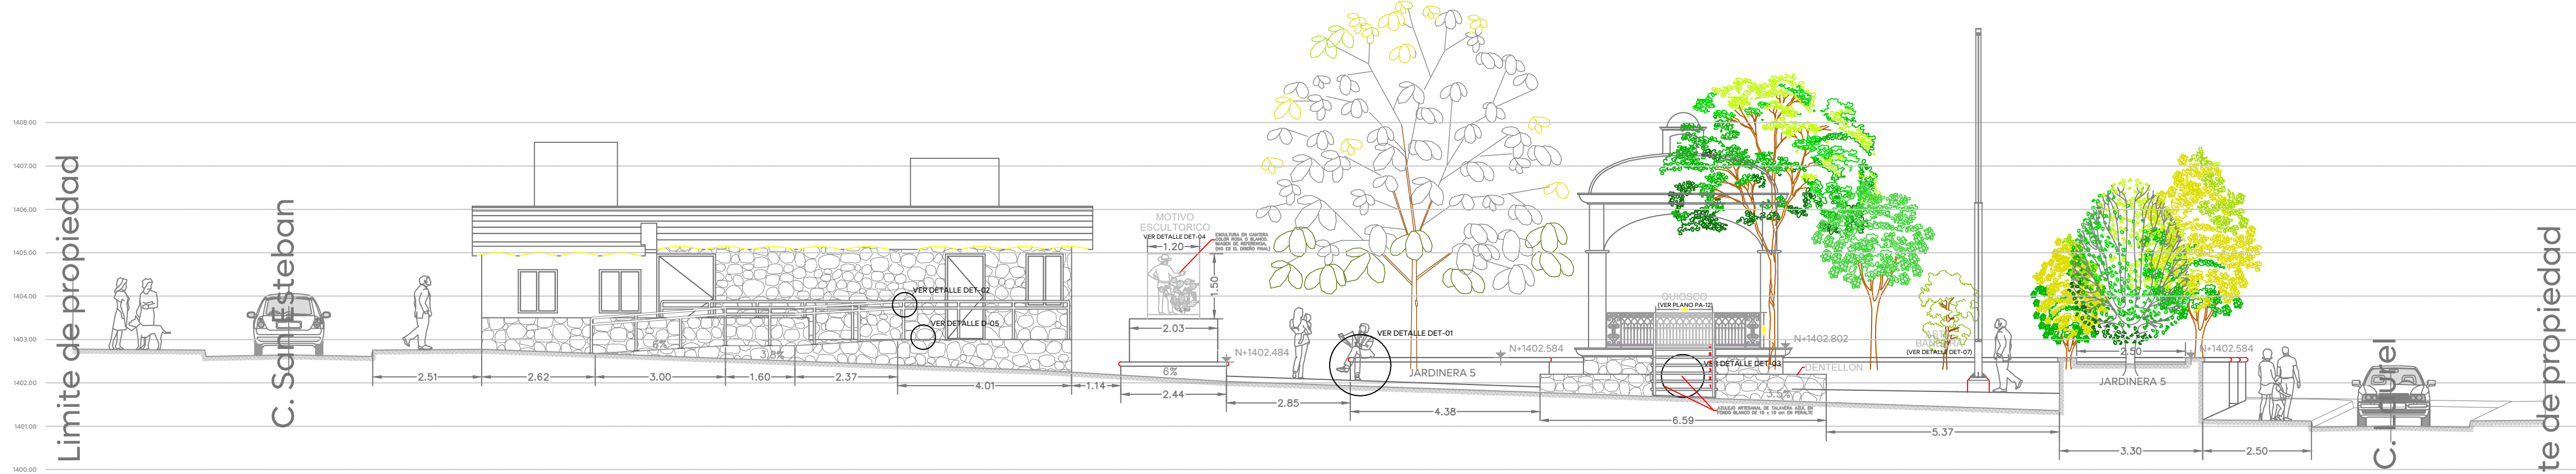

03 Alzado Av. Hidalgo
Propuesta 1:100

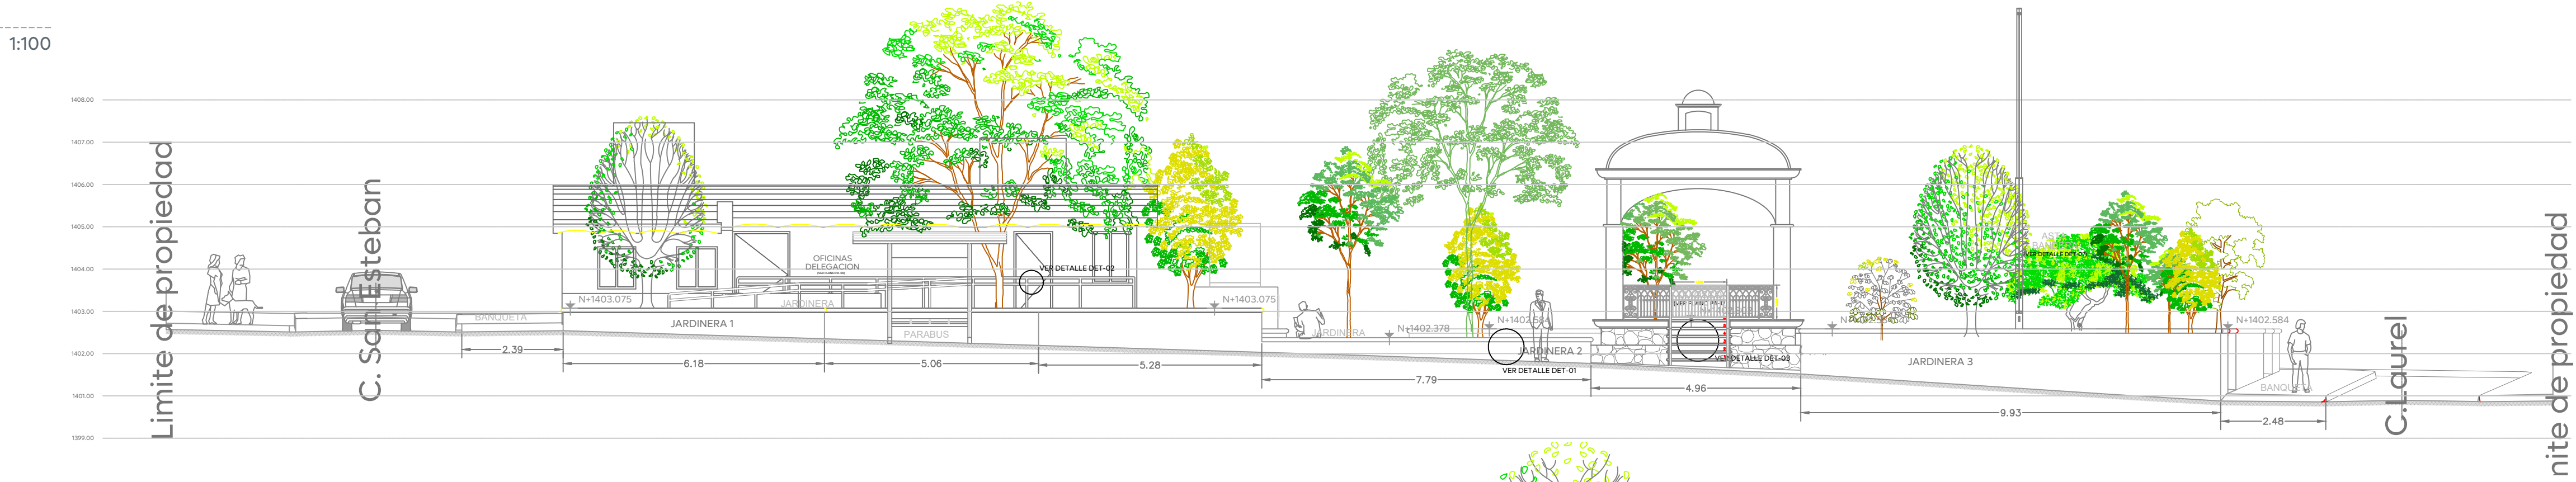

04 Alzado Calle San Esteban
Propuesta 1:100

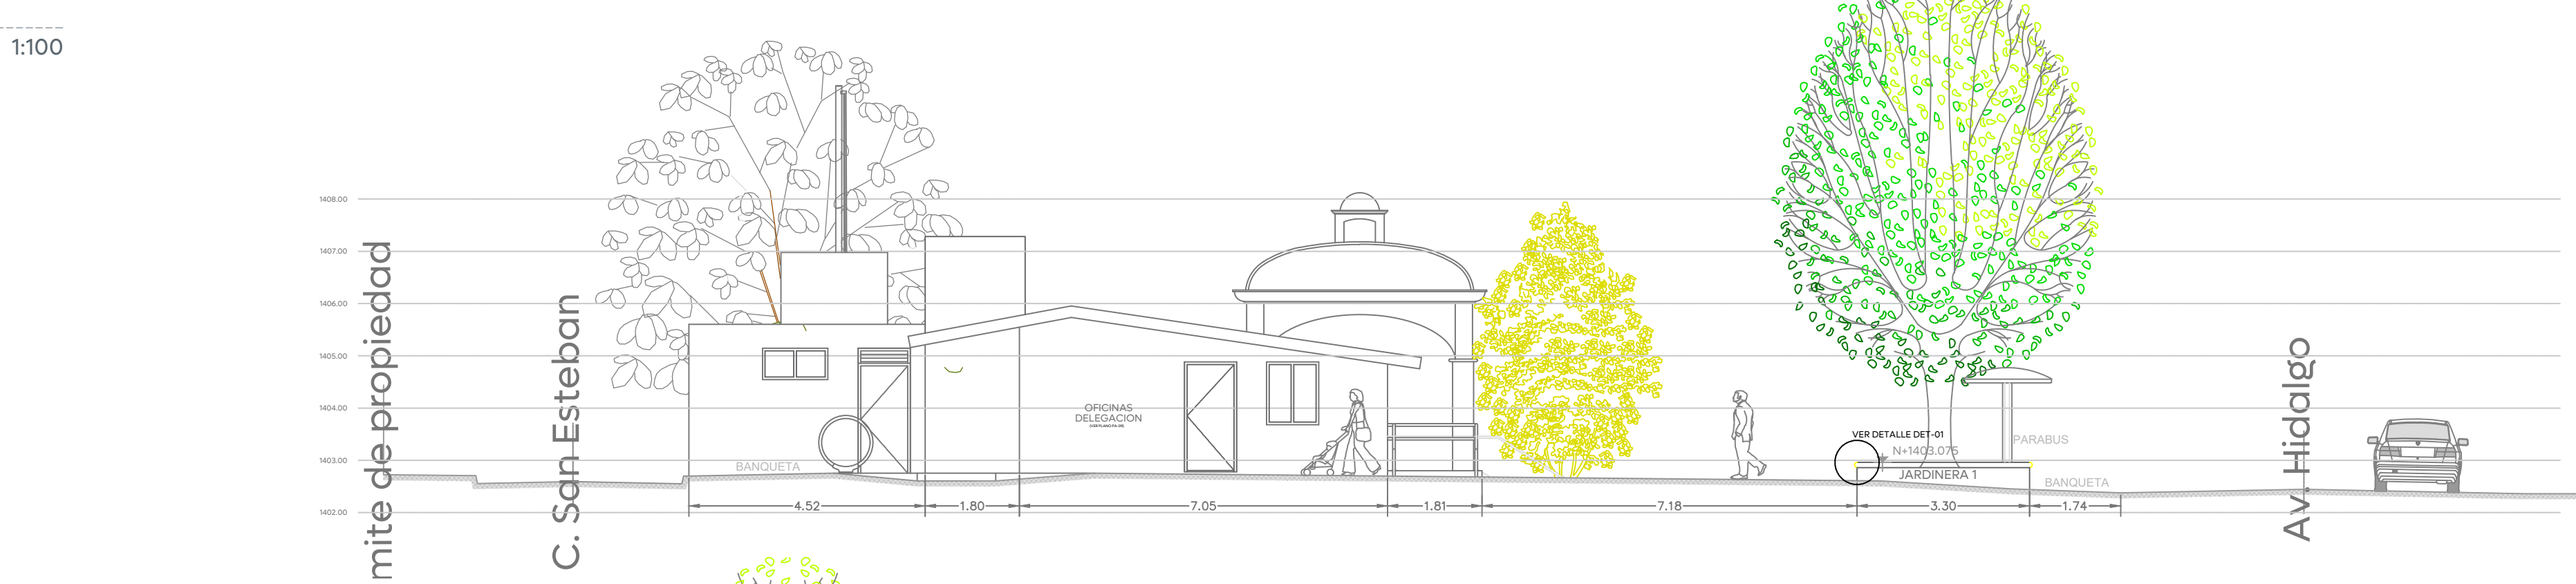

05 Alzado Calle Laurei
Propuesta 1:100

