


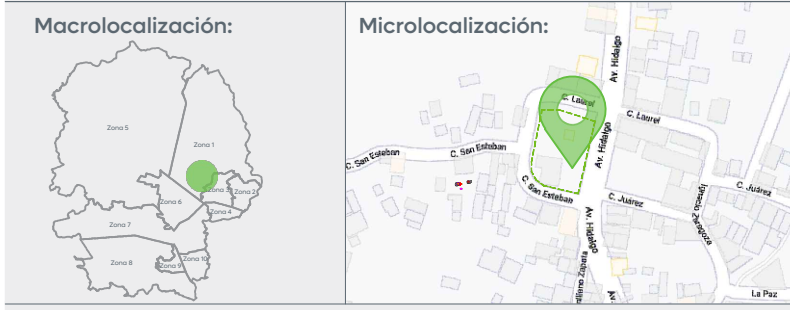

Alcances Generales/Simbología:

- 1 NOMBRE DE EJE ARQUITECTÓNICO
- 2 INICIO DESPIECE
- 06 INDICA ACABADO FINAL DE PISO
- 07 INDICA ACABADO FINAL DE PISO
- 08 INDICA ACABADO FINAL DE MURO
- 09 INDICA ACABADO FINAL DE MURO
- 07 PIEDRA NATURAL RIOLITA DE BANCO LOCAL
- 08 PIEDRA NATURAL PÓRFIDO COLOR ROJO SANGRE DE PICHÓN 30 X 20 cm DE 3 A 5 cm DE ESPESOR, CORTADA CON GUILLOTINA
- 09 LOSETA DE CANTERA TIPO ATEMAJAC COLOR PINÓN EN FORMATO 50 X 50 cm UNTEADA A HUESO
- 11 PINTURA VINILA VINIMEX COLOR BLANCO AMANECER 756
- A FIRME DE CONCRETO Fc= 150 Kg/cm² DE 8 cm DE ESPESOR
- D ACABADO APALLADO
- E TERRENO NATURAL COMPACTADO AL 95% DE SU PVS

Notas:

Nombre del proyecto:
Rehabilitación urbana y mejoramiento de la Plaza Pública de San Esteban, más obras complementarias, ubicada en la confluencia de las calles Hidalgo, San Esteban, Laurel, San Esteban, municipio de Zapopan, Jalisco.

Contenido del plano:

Proyecto Quiosco.

No. Contrato:

DOPI-MUN-CUSMAX-EP-LP-034-2025

Director de Obras Públicas e Infraestructura:

Ing. Ismael Jáuregui Castañeda

Jefe de la Unidad de Estudios y Proyectos:

Arq. Edwin Aguilar Escatel

Jefe de área:
Arq. Angela Jazmin Vargas Olmedo

Empresa responsable del proyecto:
AGAVEVEDA Constructora B.V., S.A. DE C.V.

Ubicación:

Av. Hidalgo, entre C. San Esteban y C. Laurel, 45205 San Esteban, Zapopan, Jalisco.


Fecha: Marzo 2025

Escala: 1:50


Cotas: Metros

Clave:


PL-SE-ARQ-KIO

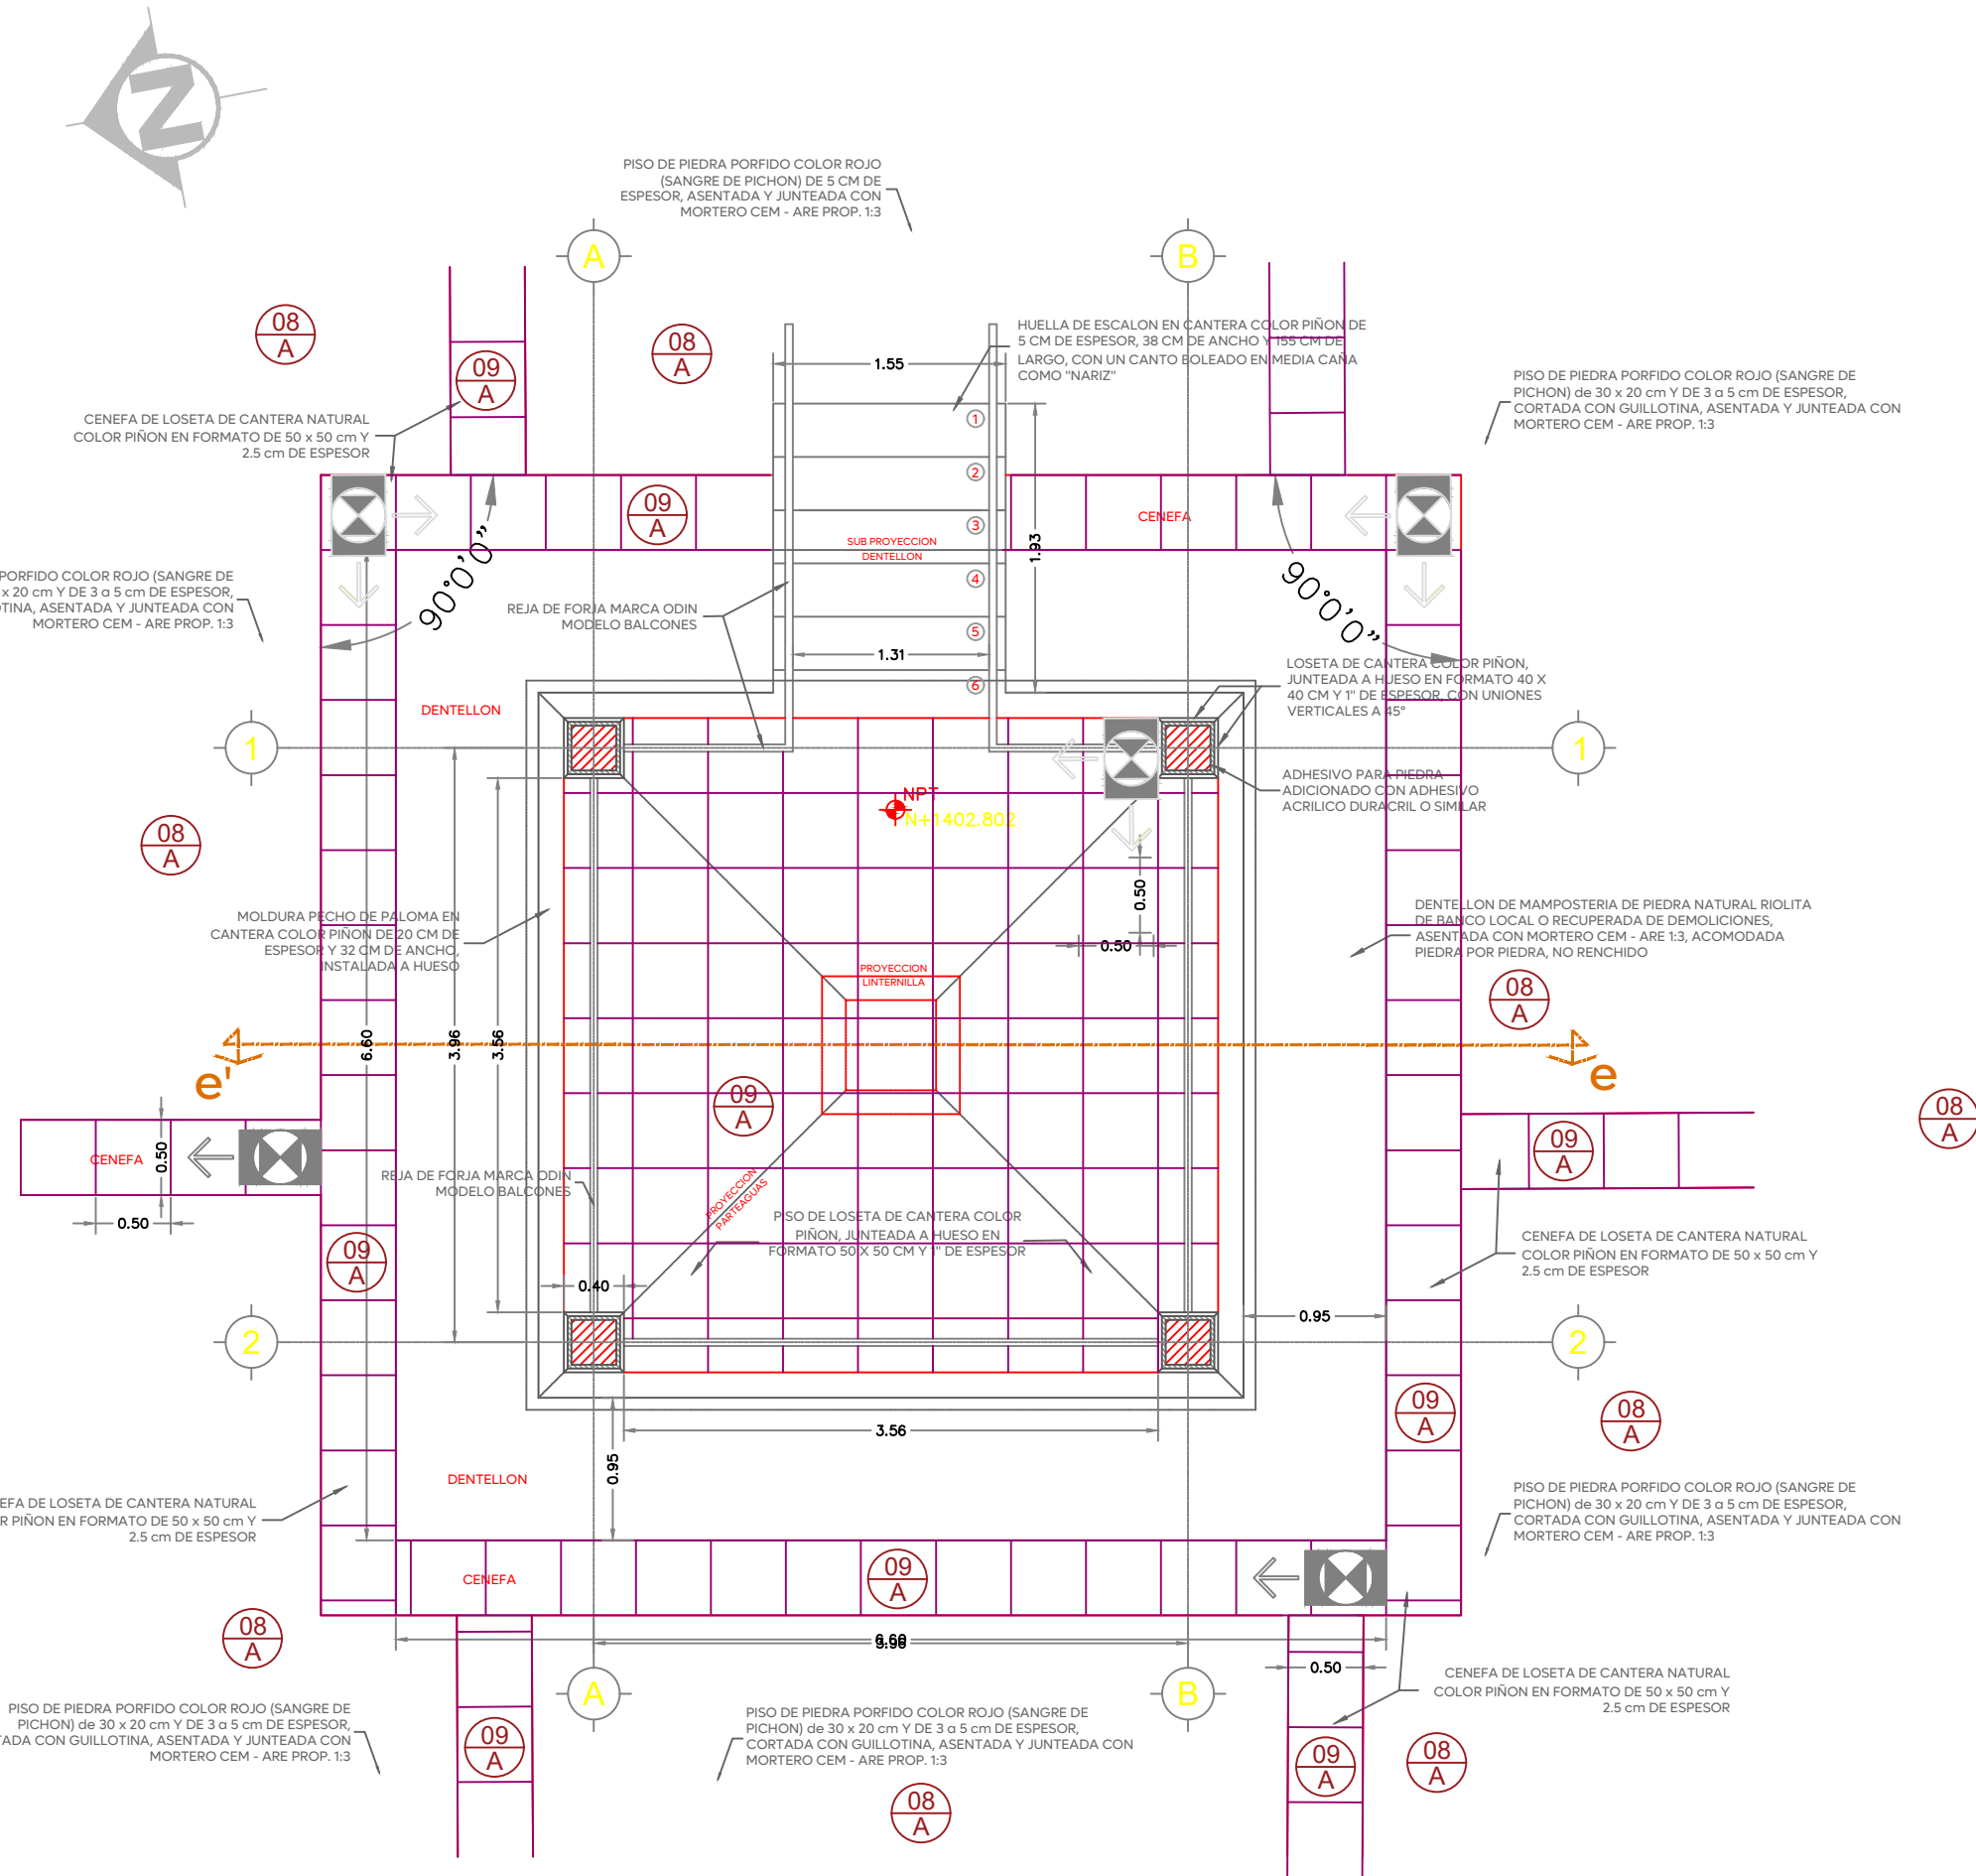


01 Planta Arquitectónica Quiosco
PA- 12 1:50

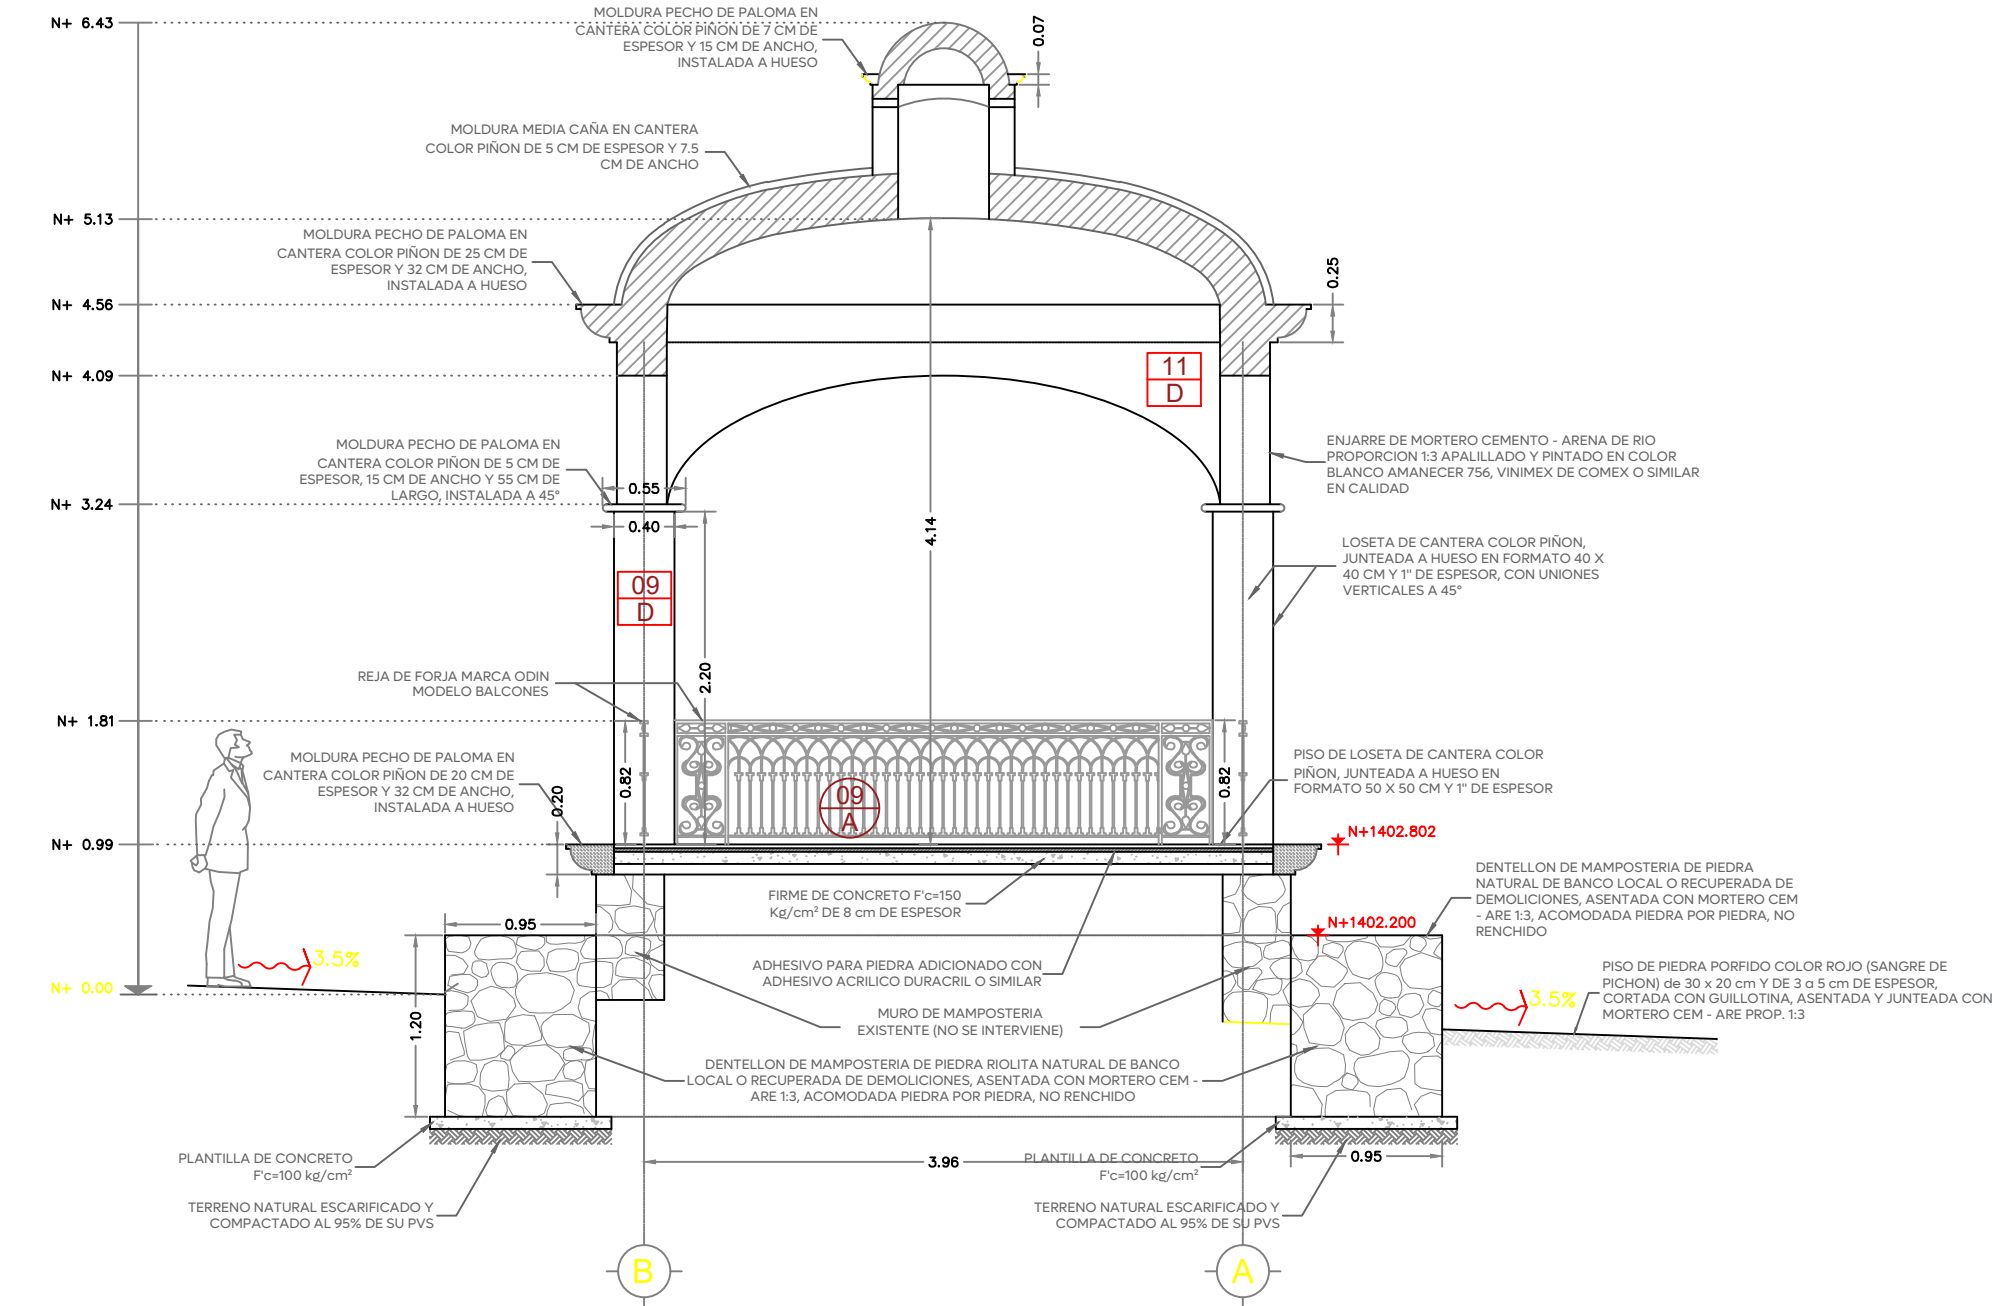

02 Sección e - e' Quiosco
PA- 12 1:50

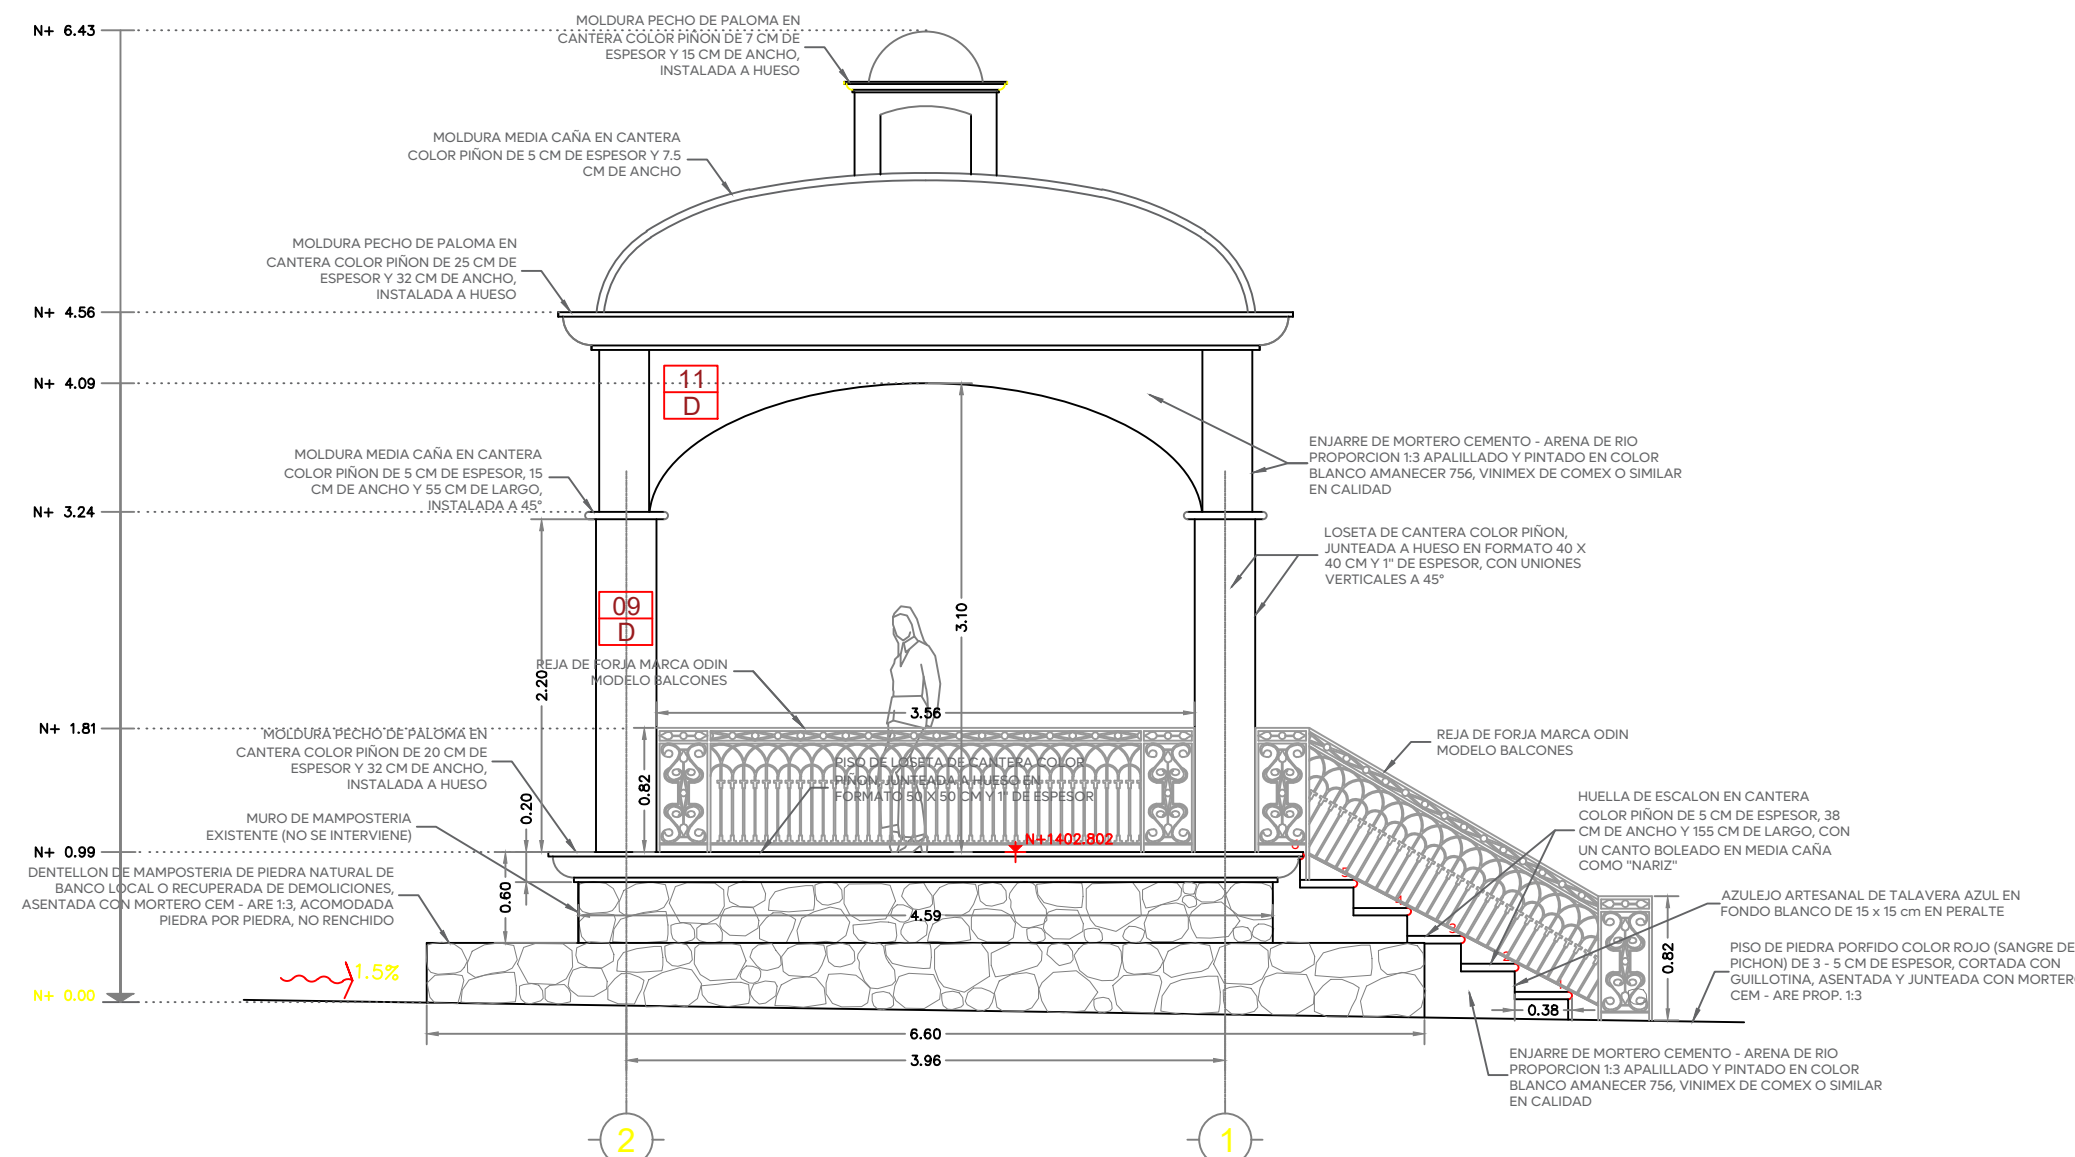

03 Alzado Sur Quiosco
PA- 12 1:50

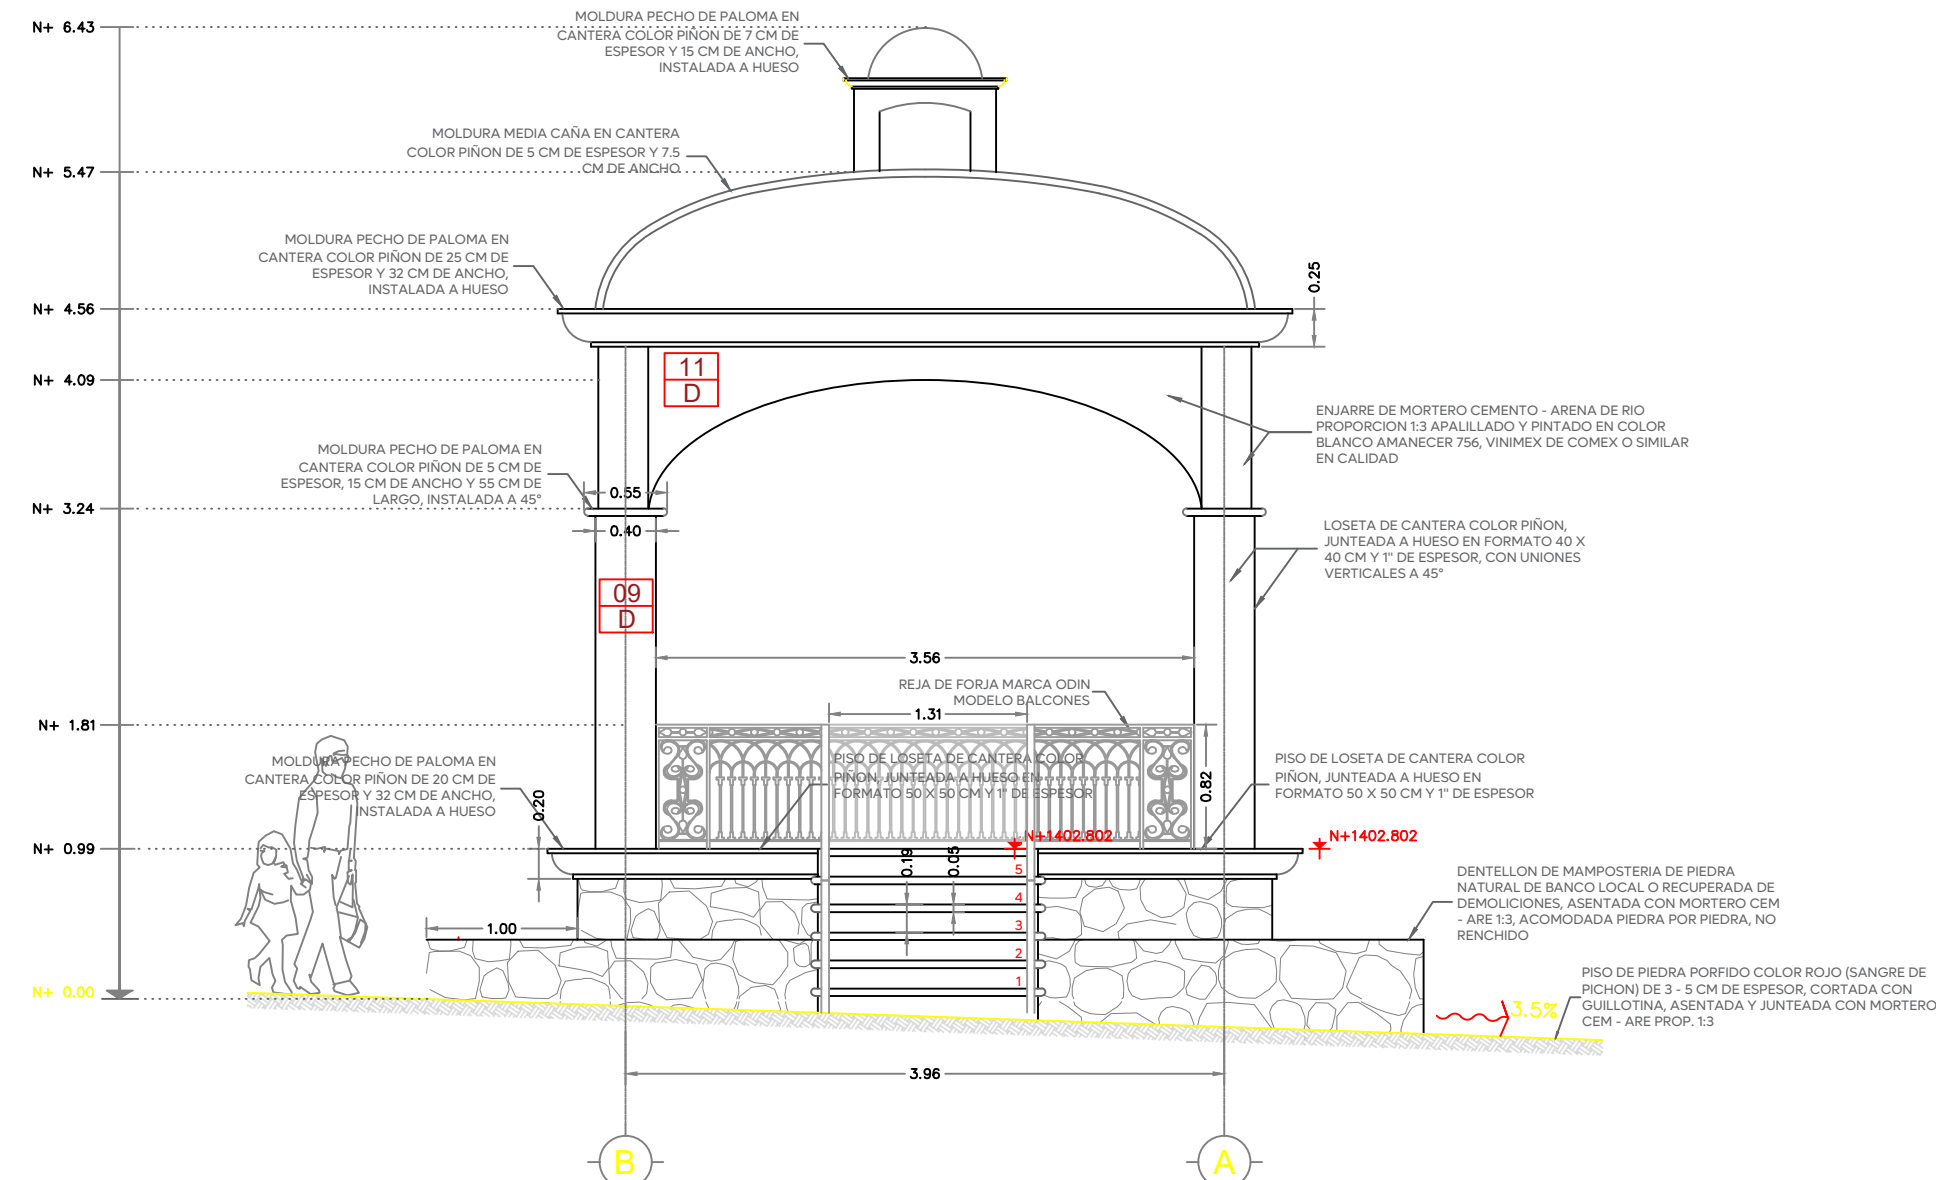

04 Alzado Oriente Quiosco
PA- 12 1:50

