





Alcances Generales/Simbología:

- SIMBOLOGÍA Y CLAVES DE ACABADOS**
- NOMBRE DE EJE ARQUITECTÓNICO
 - INICIO DESPIECE
 - INDICA PENDIENTE EN PISO EN %
 - BANCA
 - GUÍAS PODOTÁCTILES
 - BOLLARDO METÁLICO
 - BICIPIERTO
 - DEMOLICIONES
 - ⚡ EXTRACTOR ELÉCTRICO DE 4'
 - INDICA ACABADO FINAL DE PISO
 - INDICA BASE DEL ACABADO EN PISO
 - INDICA ACABADO FINAL DE MURO
 - INDICA BASE DEL ACABADO EN MURO
 - PISO PORCELÁNICO MODULOS 60X60
 - LAMBRÍN PORCELÁNICO MODULOS 60X60
 - PISO PORCELÁNICO NILO IVORY 60X60
 - CONCRETO Fc=200 Kg/cm² ACABADO ESCOBILLADO, COLOR NATURAL
 - CONCRETO Fc=150 Kg/cm² CON GRANO DE MÁRMOL #3, ACABADO LAVADO
 - ENCHAPADO DE LAJA DE PIEDRA NATURAL RIOLITA DE BANCO LOCAL
 - PIEDRA NATURAL RIOLITA DE BANCO LOCAL
 - PIEDRA NATURAL PÓRIDO COLOR ROJO SANGRE DE PICHÓN 30 X 20 CM DE 3 A 5 CM DE ESPESOR, CORTADA CON GUILLOTINA
 - LOSETA DE CANTERA TIPO ATEMAJAC COLOR PICHÓN EN FORMATO 50 X 50 CM JUNTADA A HUESO
 - CENICERA DE CONCRETO Fc= 200 Kg/cm² COLOR INTEGRAL NEGRO AL 4% ACABADO ESTAMPADO PIEL DE ELEFANTE
 - PINTURA VINÍLICA VINIMEX COLOR BLANCO AMANECER 756
 - FIRME DE CONCRETO Fc= 150 Kg/cm² DE 8 CM DE ESPESOR
 - MURO EXISTENTE
 - MURO MAMPOSTERÍA DE PIEDRA RIOLITA DE 40 CM DE ESPESOR
 - ENJARE CEM - ARE 1:3 ACABADO APALLADO
 - TERRENO NATURAL COMPACTADO AL 95% DE SU P.V.
 - TABLAROCA EXISTENTE

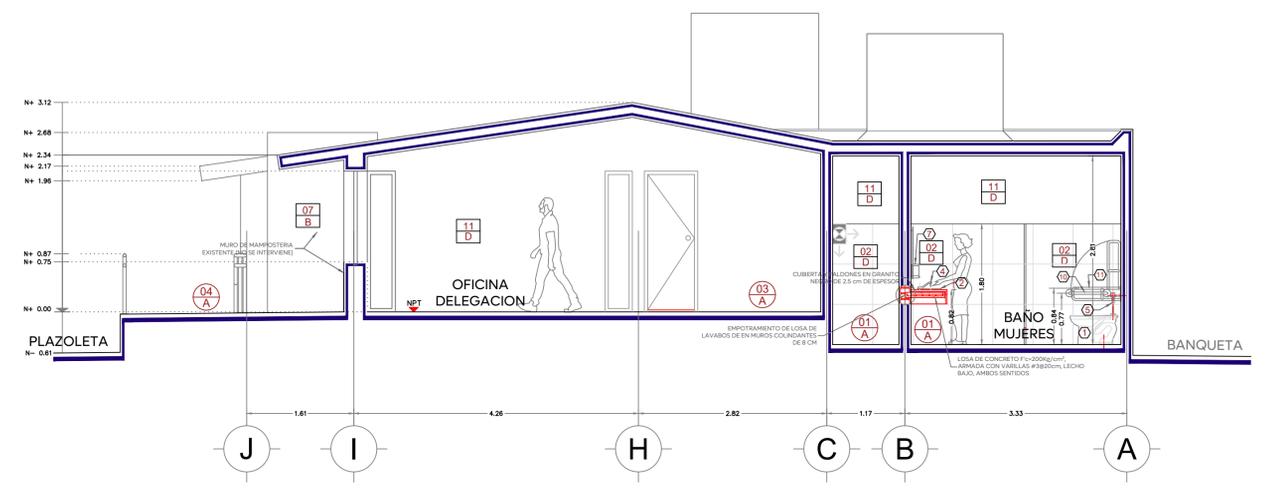


01 Sección c - c' Oficinas
 PA- 10 1:50

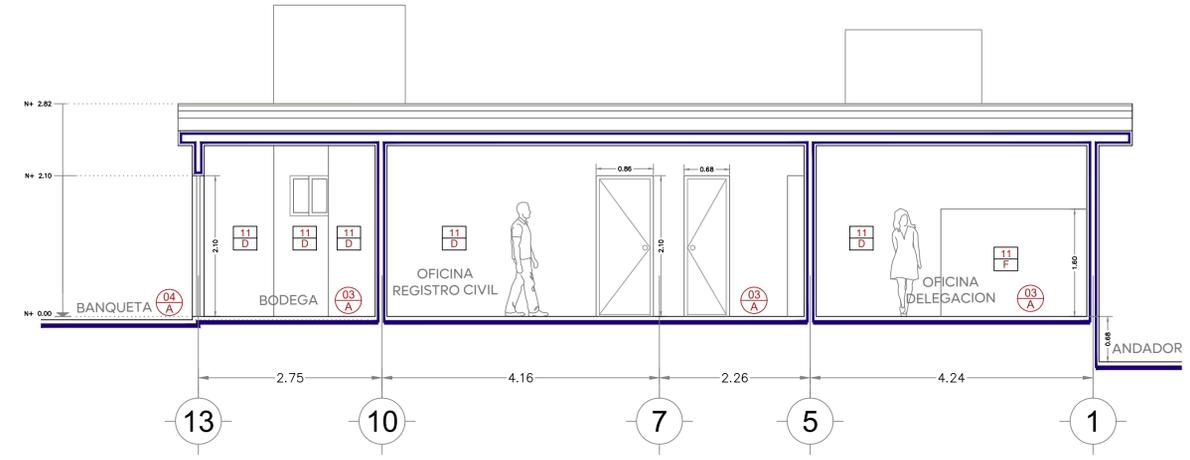


02 Sección d - d' Oficinas
 PA- 10 1:50

- MUEBLES Y ACCESORIOS DE BAÑO**
- 1 INODORO AMERICAN STANDARD CADET FLUX FLOWISE O DE CALIDAD SIMILAR, COLOR .020 BLANCO. 6 PZA.
 - 2 LAVABO TIPO OVAL IN DE SOBRECUBIERTA RONDALIN 4" MOD 01658.020 COLOR BLANCO MARCA AMERICAN STANDARD O DE CALIDAD SIMILAR. 4 PZA.
 - 3 MINGITORIO DE PISO MOD BRANHAM K-4920-T MARCA KOHLER, O CALIDAD SIMILAR, COLOR BLANCO. 1 PZA.
 - 4 LLAVE PARA LAVABO ECONOMIZADORA MODELO CR TV-105 HELVEX O DE CALIDAD SIMILAR, ACABADO CROMO. 6 PZA.
 - 5 FLUXOMETRO PARA INODORO, MOD. 110-WC-4.8.38, MARCA HELVEX, ACABADO CROMO. 6 PZA.
 - 6 FLUXOMETRO PARA MINGITORIO MANUAL, MOD. 185-19, MARCA HELVEX O DE CALIDAD SIMILAR. 1 PZA.
 - 7 DESPACHADOR DE JABÓN EN GEL DE 1 L MOD DV018, MARCA OVAL O DE CALIDAD SIMILAR, COLOR HUMO 4 PZA.
 - 8 TOALLA EN ROLLO MOD DV013 MARCA OVAL O DE CALIDAD SIMILAR, COLOR HUMO 2 PZA.
 - 9 DESPACHADOR DE PAPEL HIGIÉNICO JUNIOR MOD DV009 MARCA OVAL O DE CALIDAD SIMILAR, COLOR HUMO 5 PZA.
 - 10 BARRA DE SEGURIDAD FIJA DE PARA SUJECCIÓN, FABRICADA EN TUBO LISO DE ACERO INOXIDABLE ACABADO SATIN 3 PZA.
 - 11 BARRA DE SEGURIDAD ABATIBLE PARA SUJECCIÓN EN BAÑO, FABRICADA EN TUBO LISO DE ACERO INOXIDABLE ACABADO SATIN 2 PZA.
 - 12 BARRA DE SEGURIDAD FIJA PARA SUJECCIÓN EN MINGITORIO, CON MEDIDAS DE 55.9 CM DE ANCHO X 50.8 CM DE ALTO Y 30.5 CM DE PROFUNDIDAD, FABRICADA EN TUBO LISO DE ACERO INOXIDABLE ACABADO SATIN 1 PZA.
 - 13 ESPEJO DE 6MM DE ESPESOR FLOTADO CON MARCO DE ALUMINIO DE 2"X1" OCULTO, DE 45CM DE ANCHO Y 84 CM DE ALTO 6 PZA.
 - 14 MINGITORIO DE PISO MOD STALLBROOK MARCA AMERICAN STANDARD O CALIDAD SIMILAR, COLOR .020 BLANCO. 1 PZA.
 - 15 LAVABO DE PEDESTAL AMERICAN STANDARD FIESTA 1P MOD. 01587.020 O DE CALIDAD SIMILAR, COLOR BLANCO. 2 PZA.
 - 16 DESPACHADOR DE TOALLA INTERDOBLADA MOD DV046 MARCA OVAL O DE CALIDAD SIMILAR, COLOR HUMO 2 PZA.

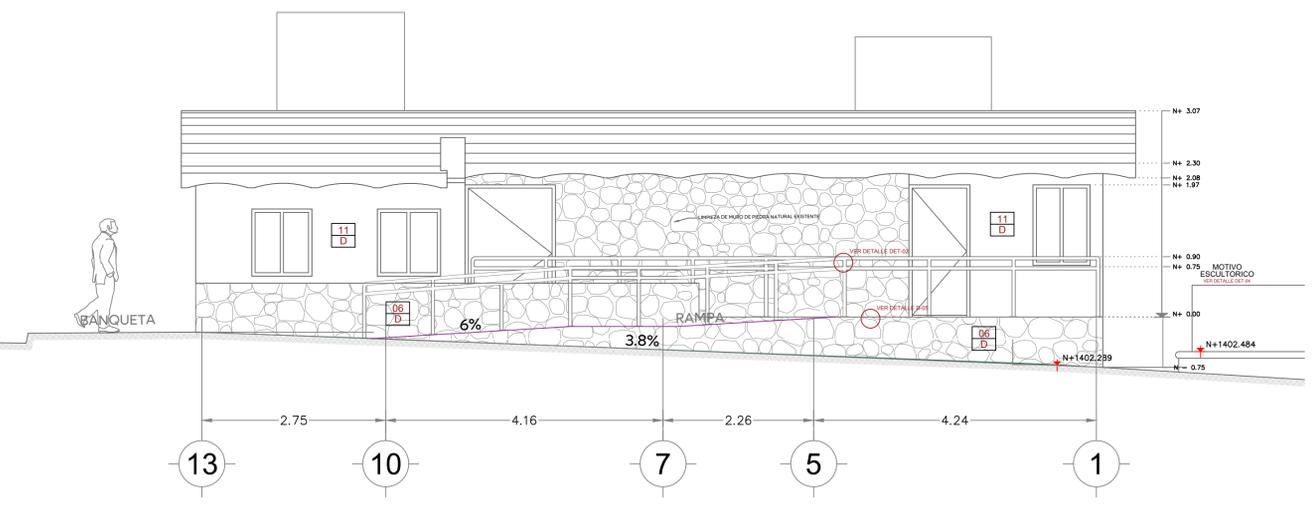

03 Alzado Oriente Oficinas
 PA- 10 1:50

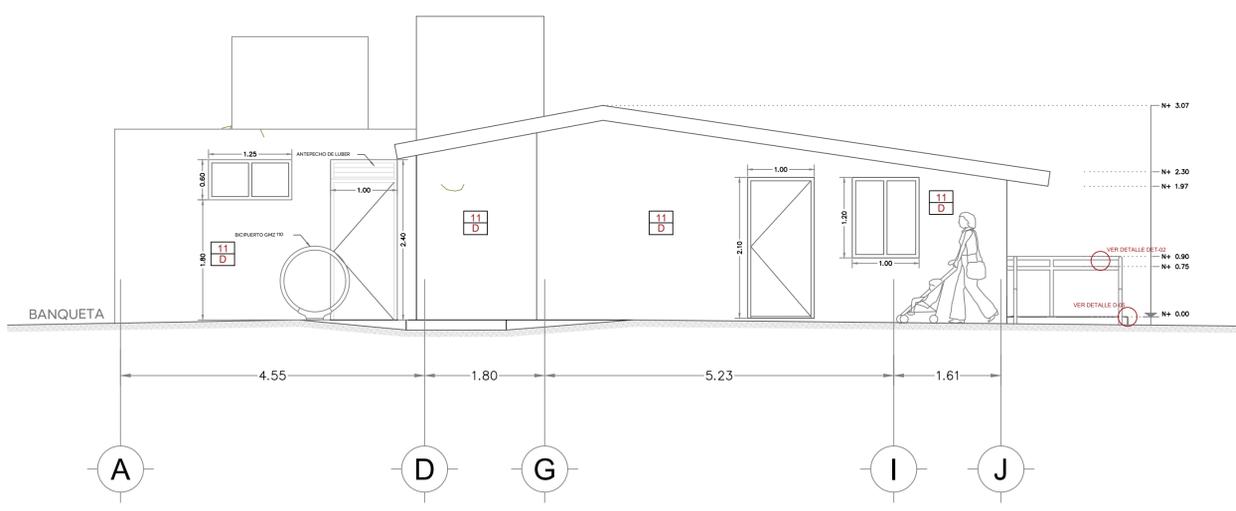

04 Alzado Sur Oficinas
 PA- 10 1:50

Notas:

Nombre del proyecto:
 Rehabilitación urbana y mejoramiento de la Plaza Pública de San Esteban, más obras complementarias, ubicada en la confluencia de las calles Hidalgo, San Esteban, Laurel, San Esteban, municipio de Zapopan, Jalisco.

Contenido del plano:
 Alzados de oficina delegación.

No. Contrato:
 DOPI-MUN-CUSMA-X-EP-LP-034-2025

Director de Obras Públicas e Infraestructura:
 Ing. Ismael Jáuregui Castañeda

Jefe de la Unidad de Estudios y Proyectos:
 Arq. Edwin Aguilar Escatrel

Jefe de área:
 Arq. Angela Jazmin Vargas Olmedo

Empresa responsable del proyecto:
 AGA Arquitectos Constructora S de RL de CV

Ubicación:
 Av. Hidalgo, entre C. San Esteban y C. Laurel, 45205 San Esteban, Zapopan, Jalisco.

Fecha: Marzo 2025
 Escala: 1:50 Clave:
 Cotas: Metros

PL-SE-ARQ-OF-02

Plaza Pública