



----- Límite de intervención

Notas:

Nombre del proyecto:
 Rehabilitación urbana y mejoramiento de la Plaza Pública de San Esteban, más obras complementarias, ubicada en la confluencia de las calles Hidalgo, San Esteban, Laurel, San Esteban, municipio de Zapopan, Jalisco.

Contenido del plano:
 Cruceos peatonales

No. Contrato:
 DOPI-MUN-CUSMAX-EP-LP-034-2025



Director de Obras Públicas e Infraestructura:
 Ing. Ismael Jáuregui Castañeda

Jefe de la Unidad de Estudios y Proyectos:
 Arq. Edwin Aguiar Escatrel

Jefe de área:
 Arq. Ángela Jazmín Vargas Olmedo

Empresa responsable del proyecto:
 AG Asegurado Constructora BIM, S.A. DE C.V. ACEVEDO

Ubicación:
 Av. Hidalgo, entre C. San Esteban y C. Laurel, 45205 San Esteban, Zapopan, Jalisco.

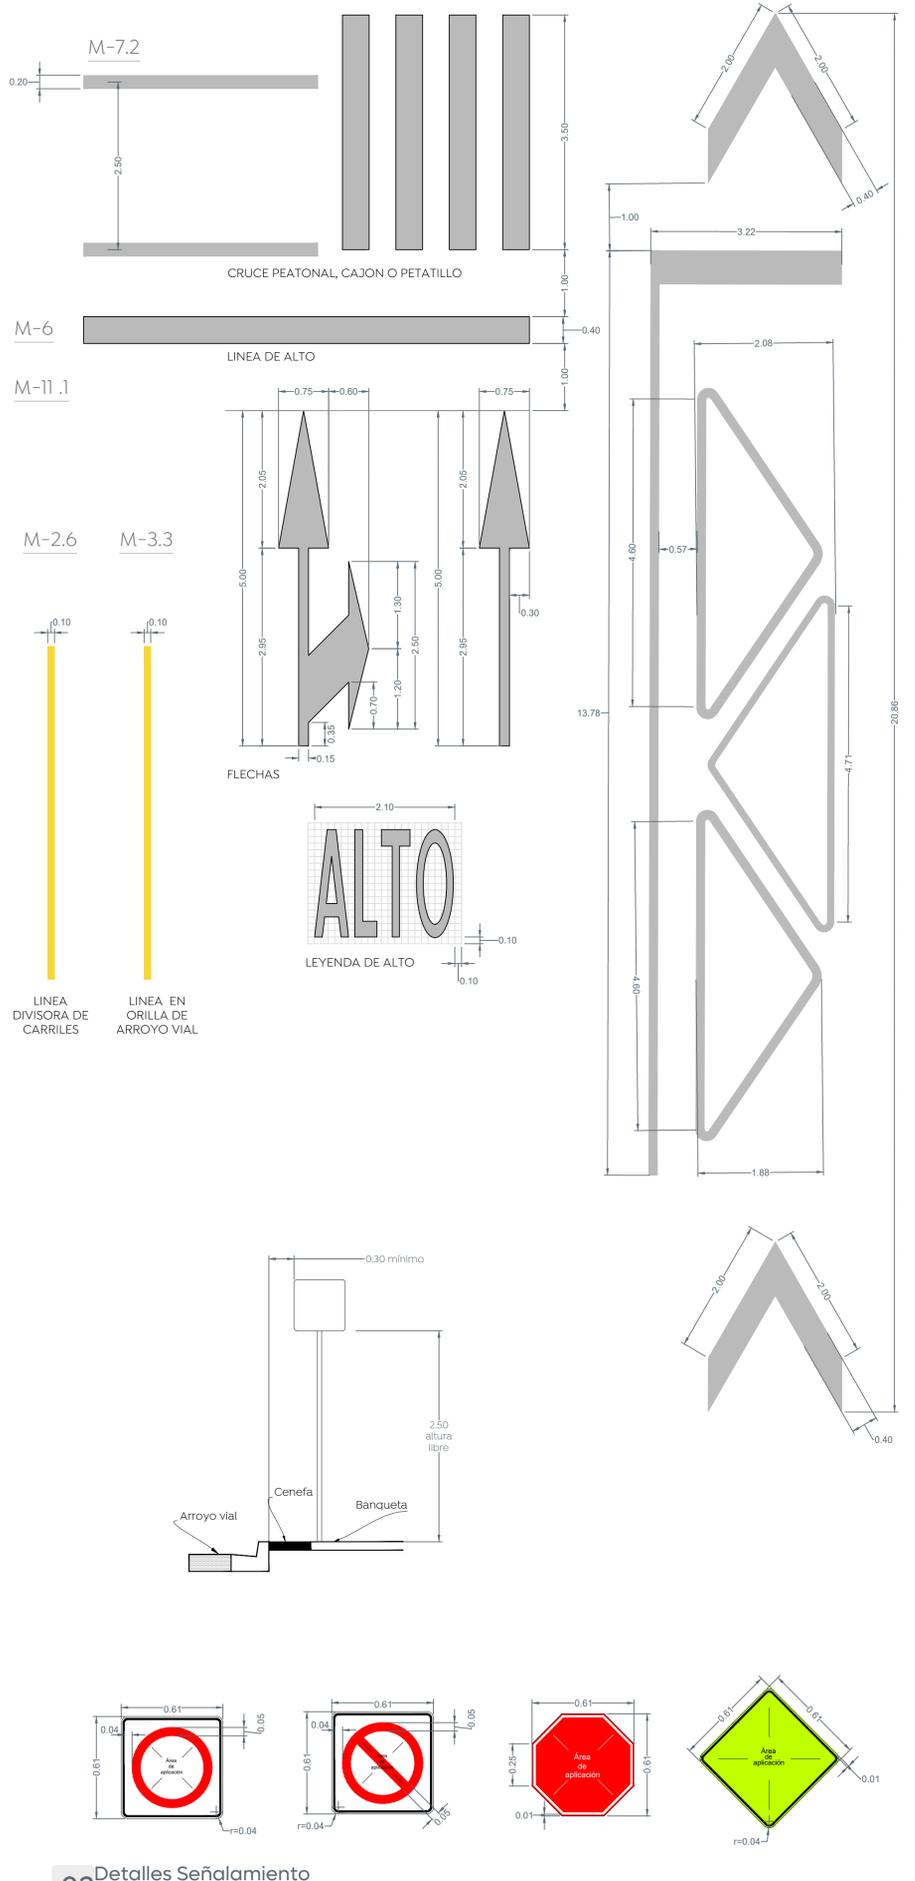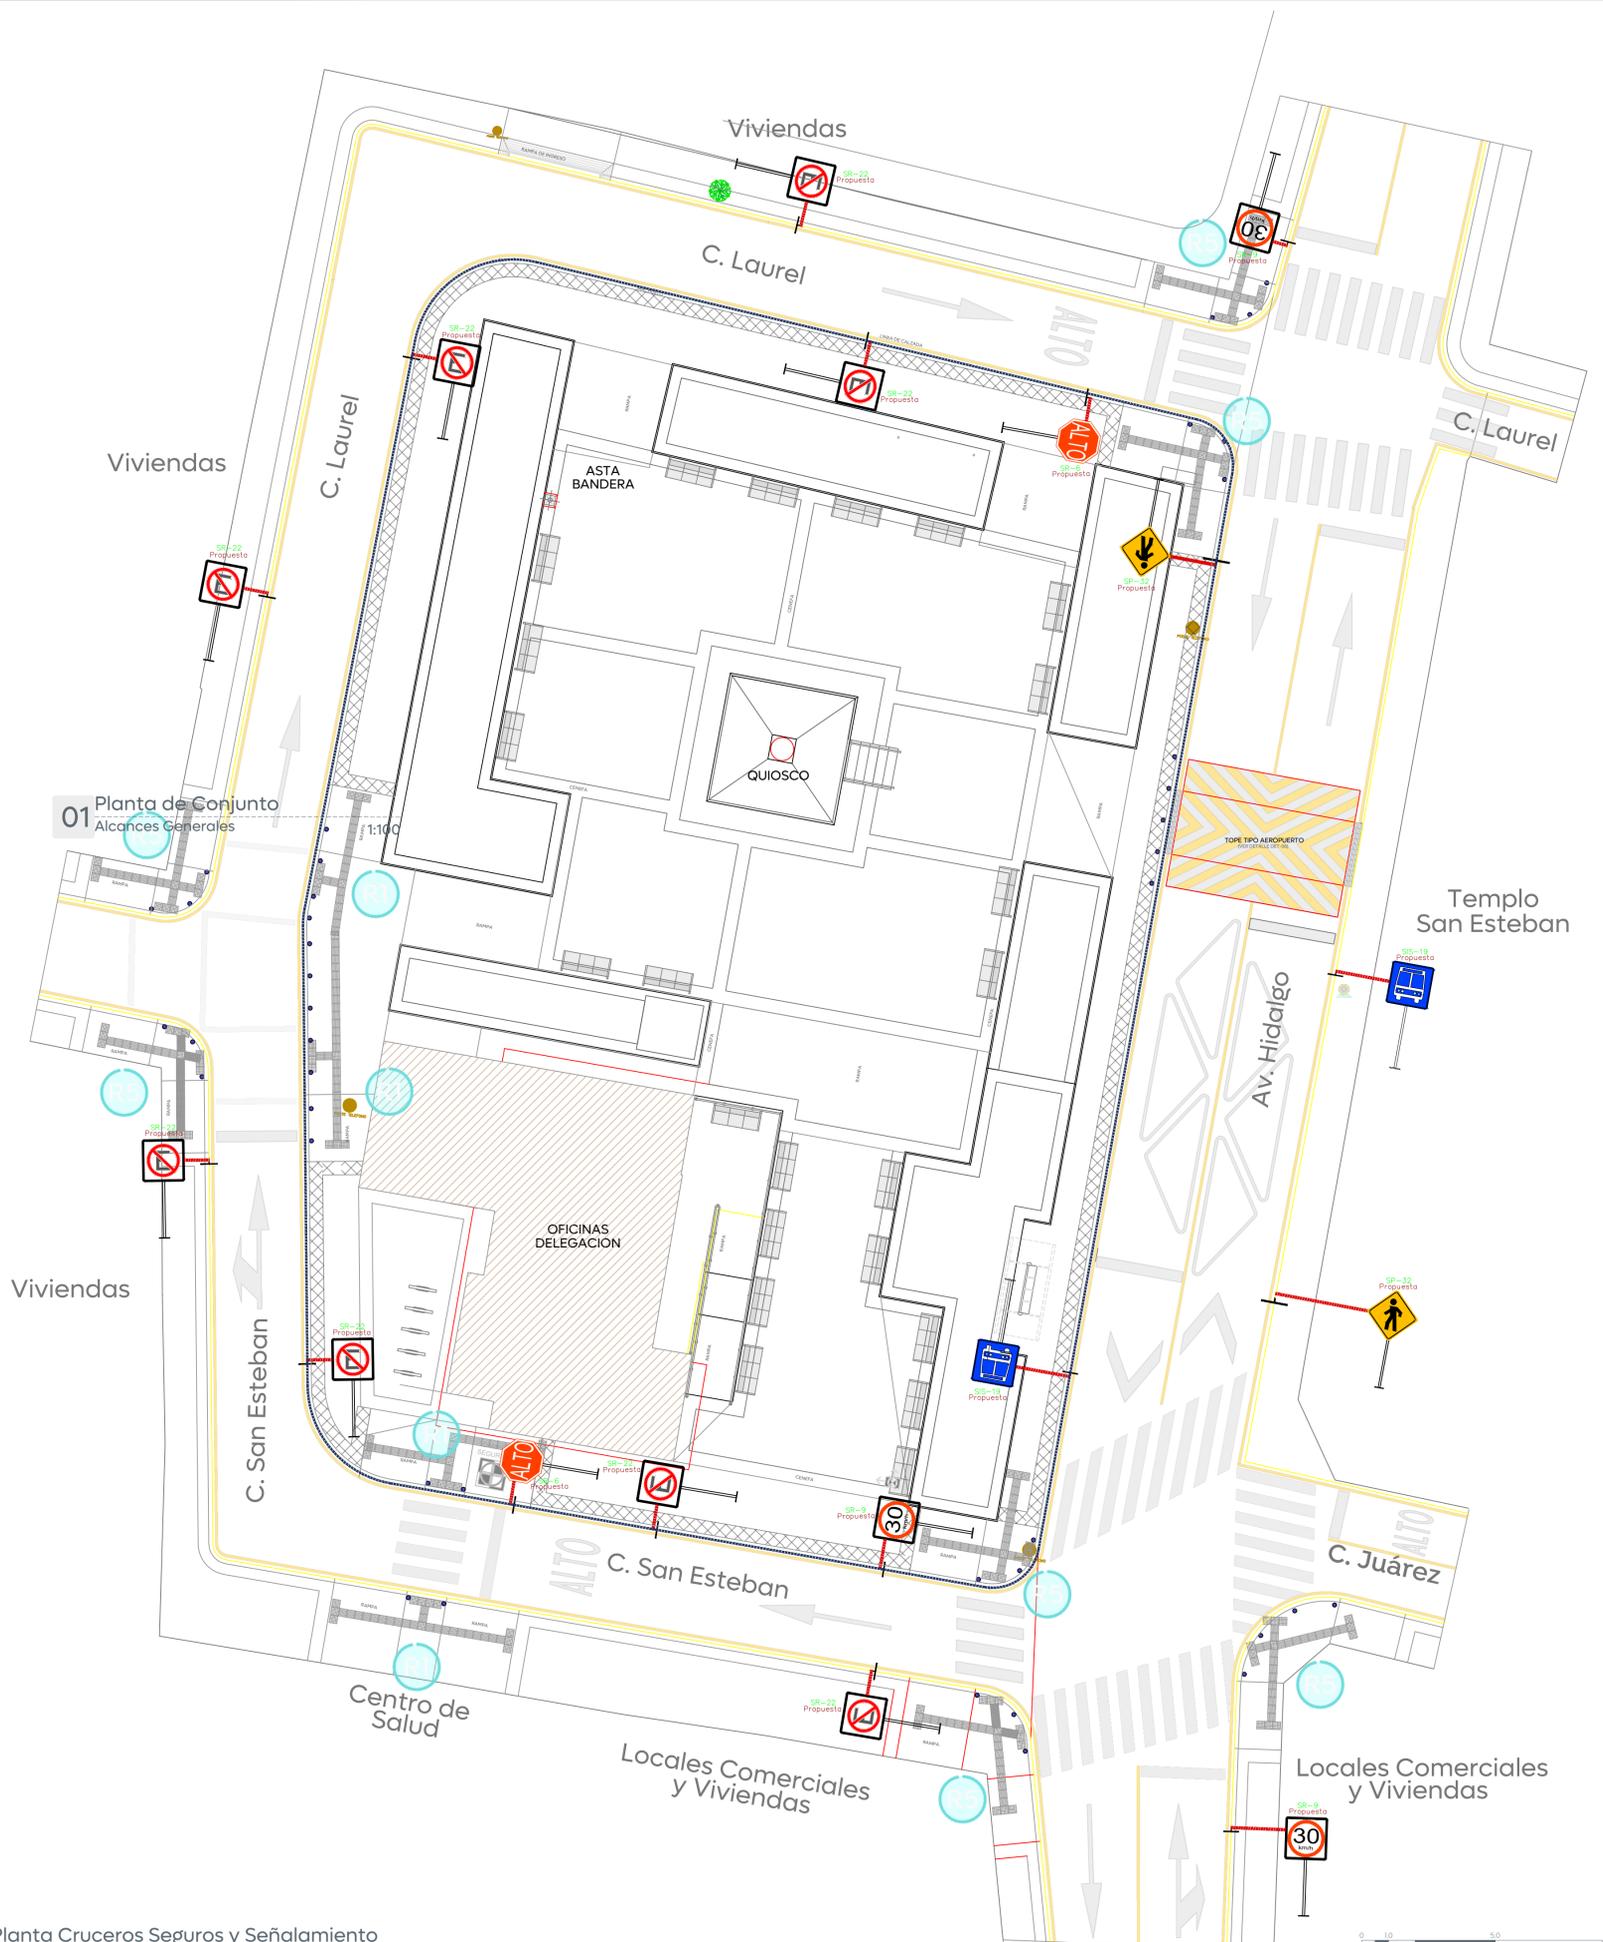

01 Planta Cruceos Seguros y Señalamiento
 CS-01
 1:125

02 Detalles Señalamiento
 CS-01
 1:125

Plaza Pública