


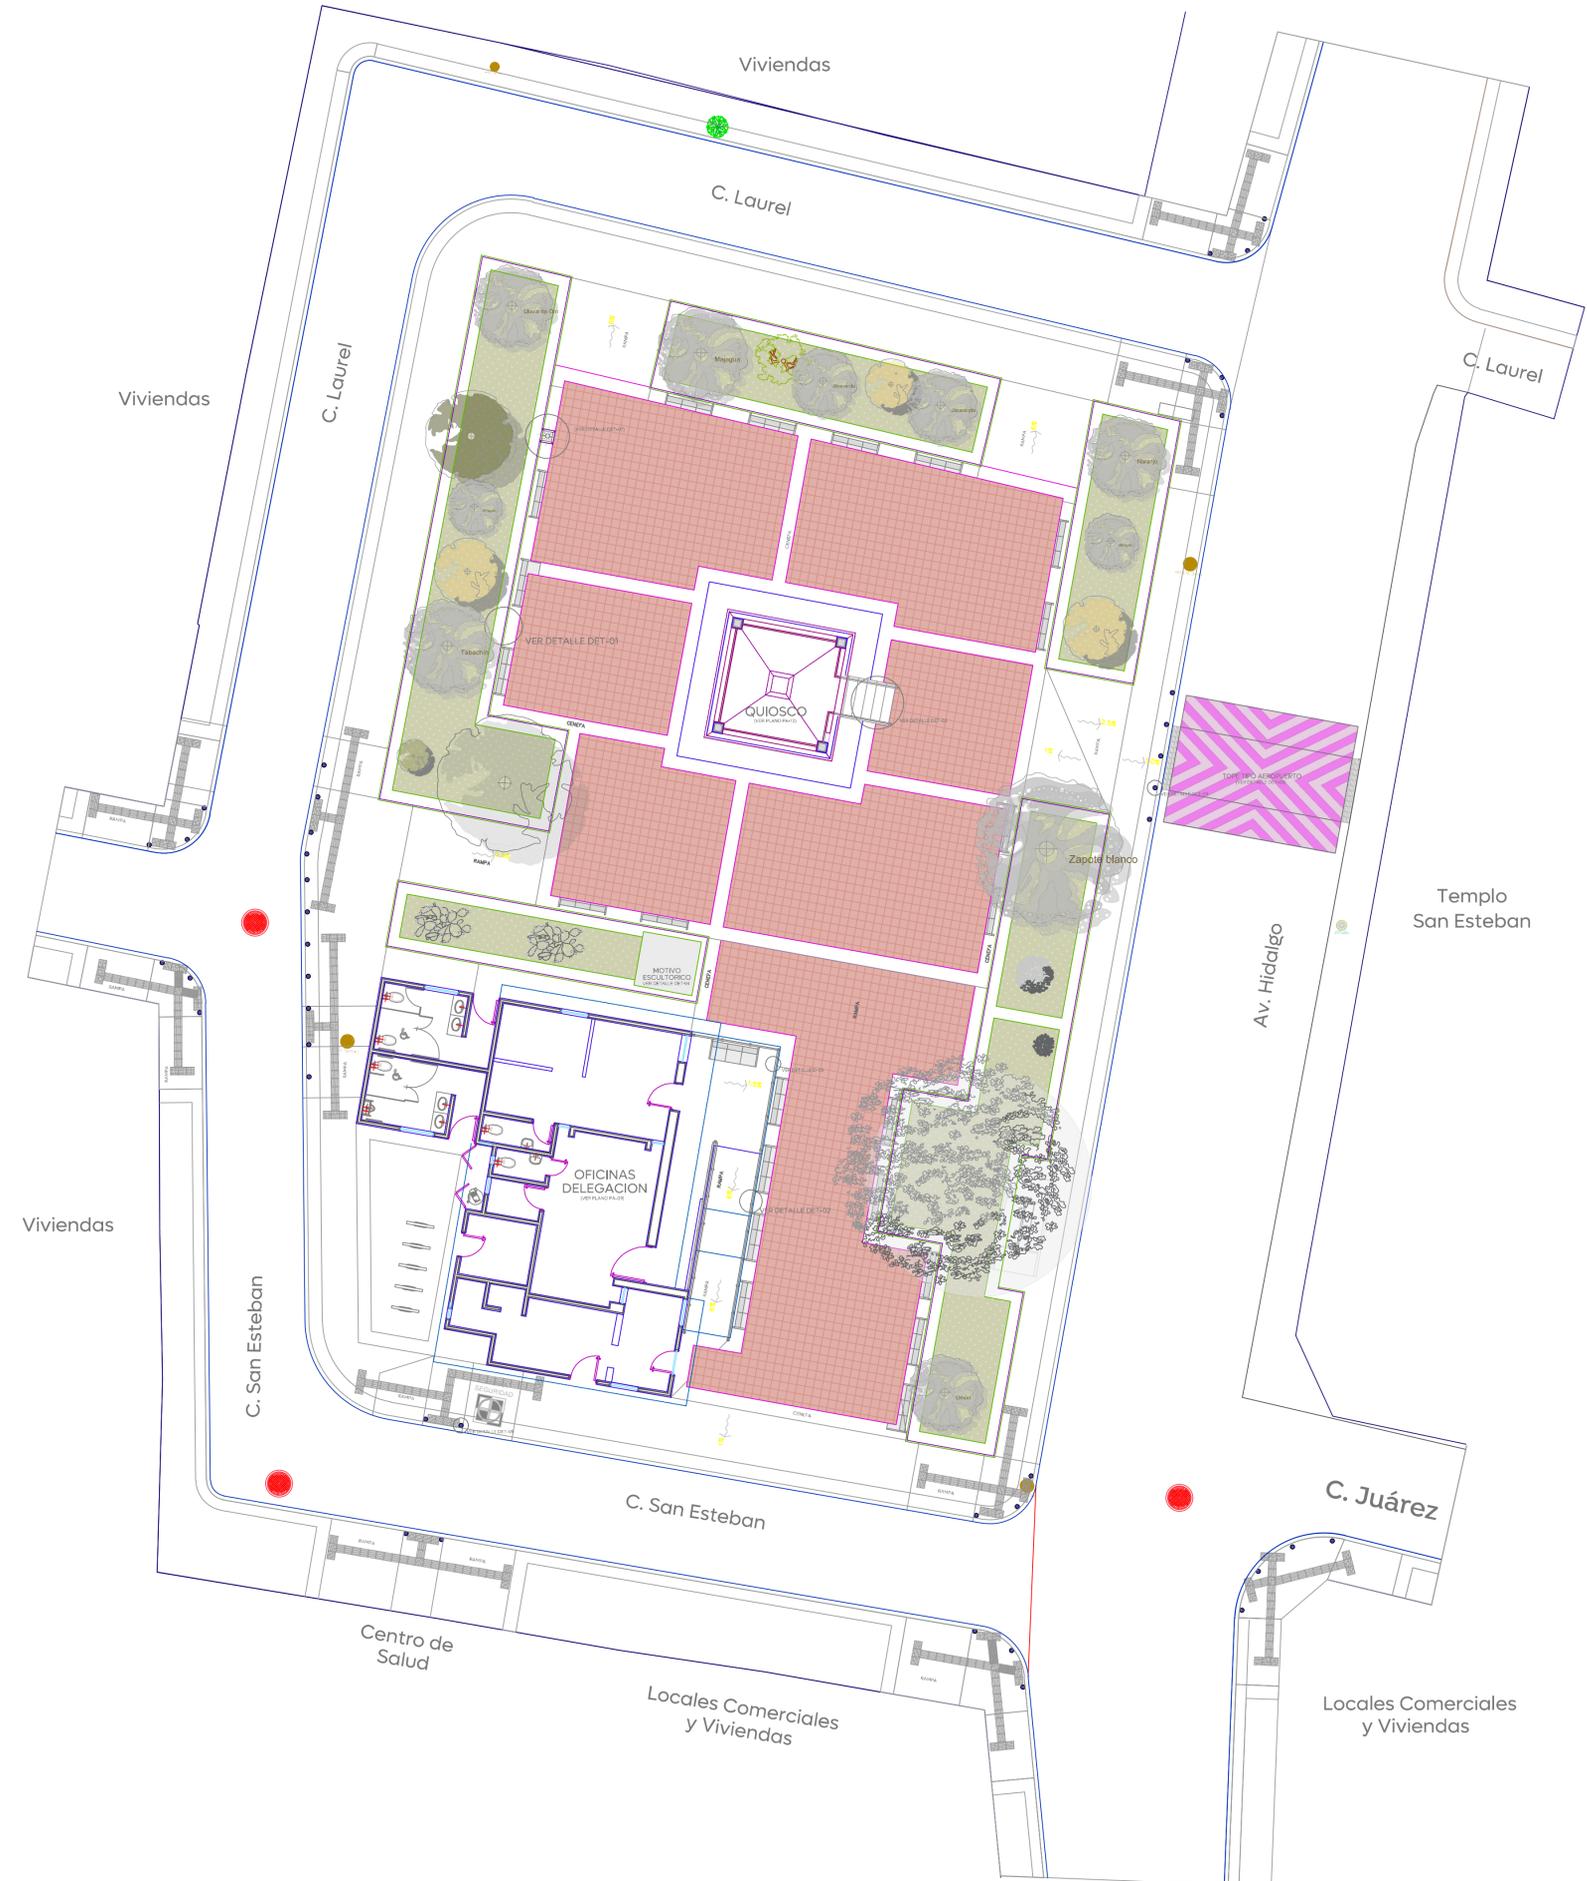

Macrolocalización:
 Microlocalización:
 Simbología:
 Notas:



Plaza Pública

Nombre del proyecto:
 Rehabilitación urbana y mejoramiento de la Plaza Pública de San Esteban, más obras complementarias, ubicada en la confluencia de las calles Hidalgo, San Esteban, Laurel, San Esteban, municipio de Zapopan, Jalisco.

Contenido del plano:
 Planta de llamadas a detalles.

No. Contrato:
 DOPH-MUN-CUSMAX-EP-LP-034-2025

Director de Obras Públicas e Infraestructura:
 Ing. Ismael Jáuregui Costañeda

Jefe de la Unidad de Estudios y Proyectos:
 Arq. Edwin Aguiar Escatel

Jefe de área:
 Arq. Ángela Jazmin Vargas Olmedo

Empresa responsable del proyecto:
 AGA Arquitectos Constructora S.A. DE C.V.

Ubicación:
 Av. Hidalgo, entre C. San Esteban y C. Laurel, 45205 San Esteban, Zapopan, Jalisco.

