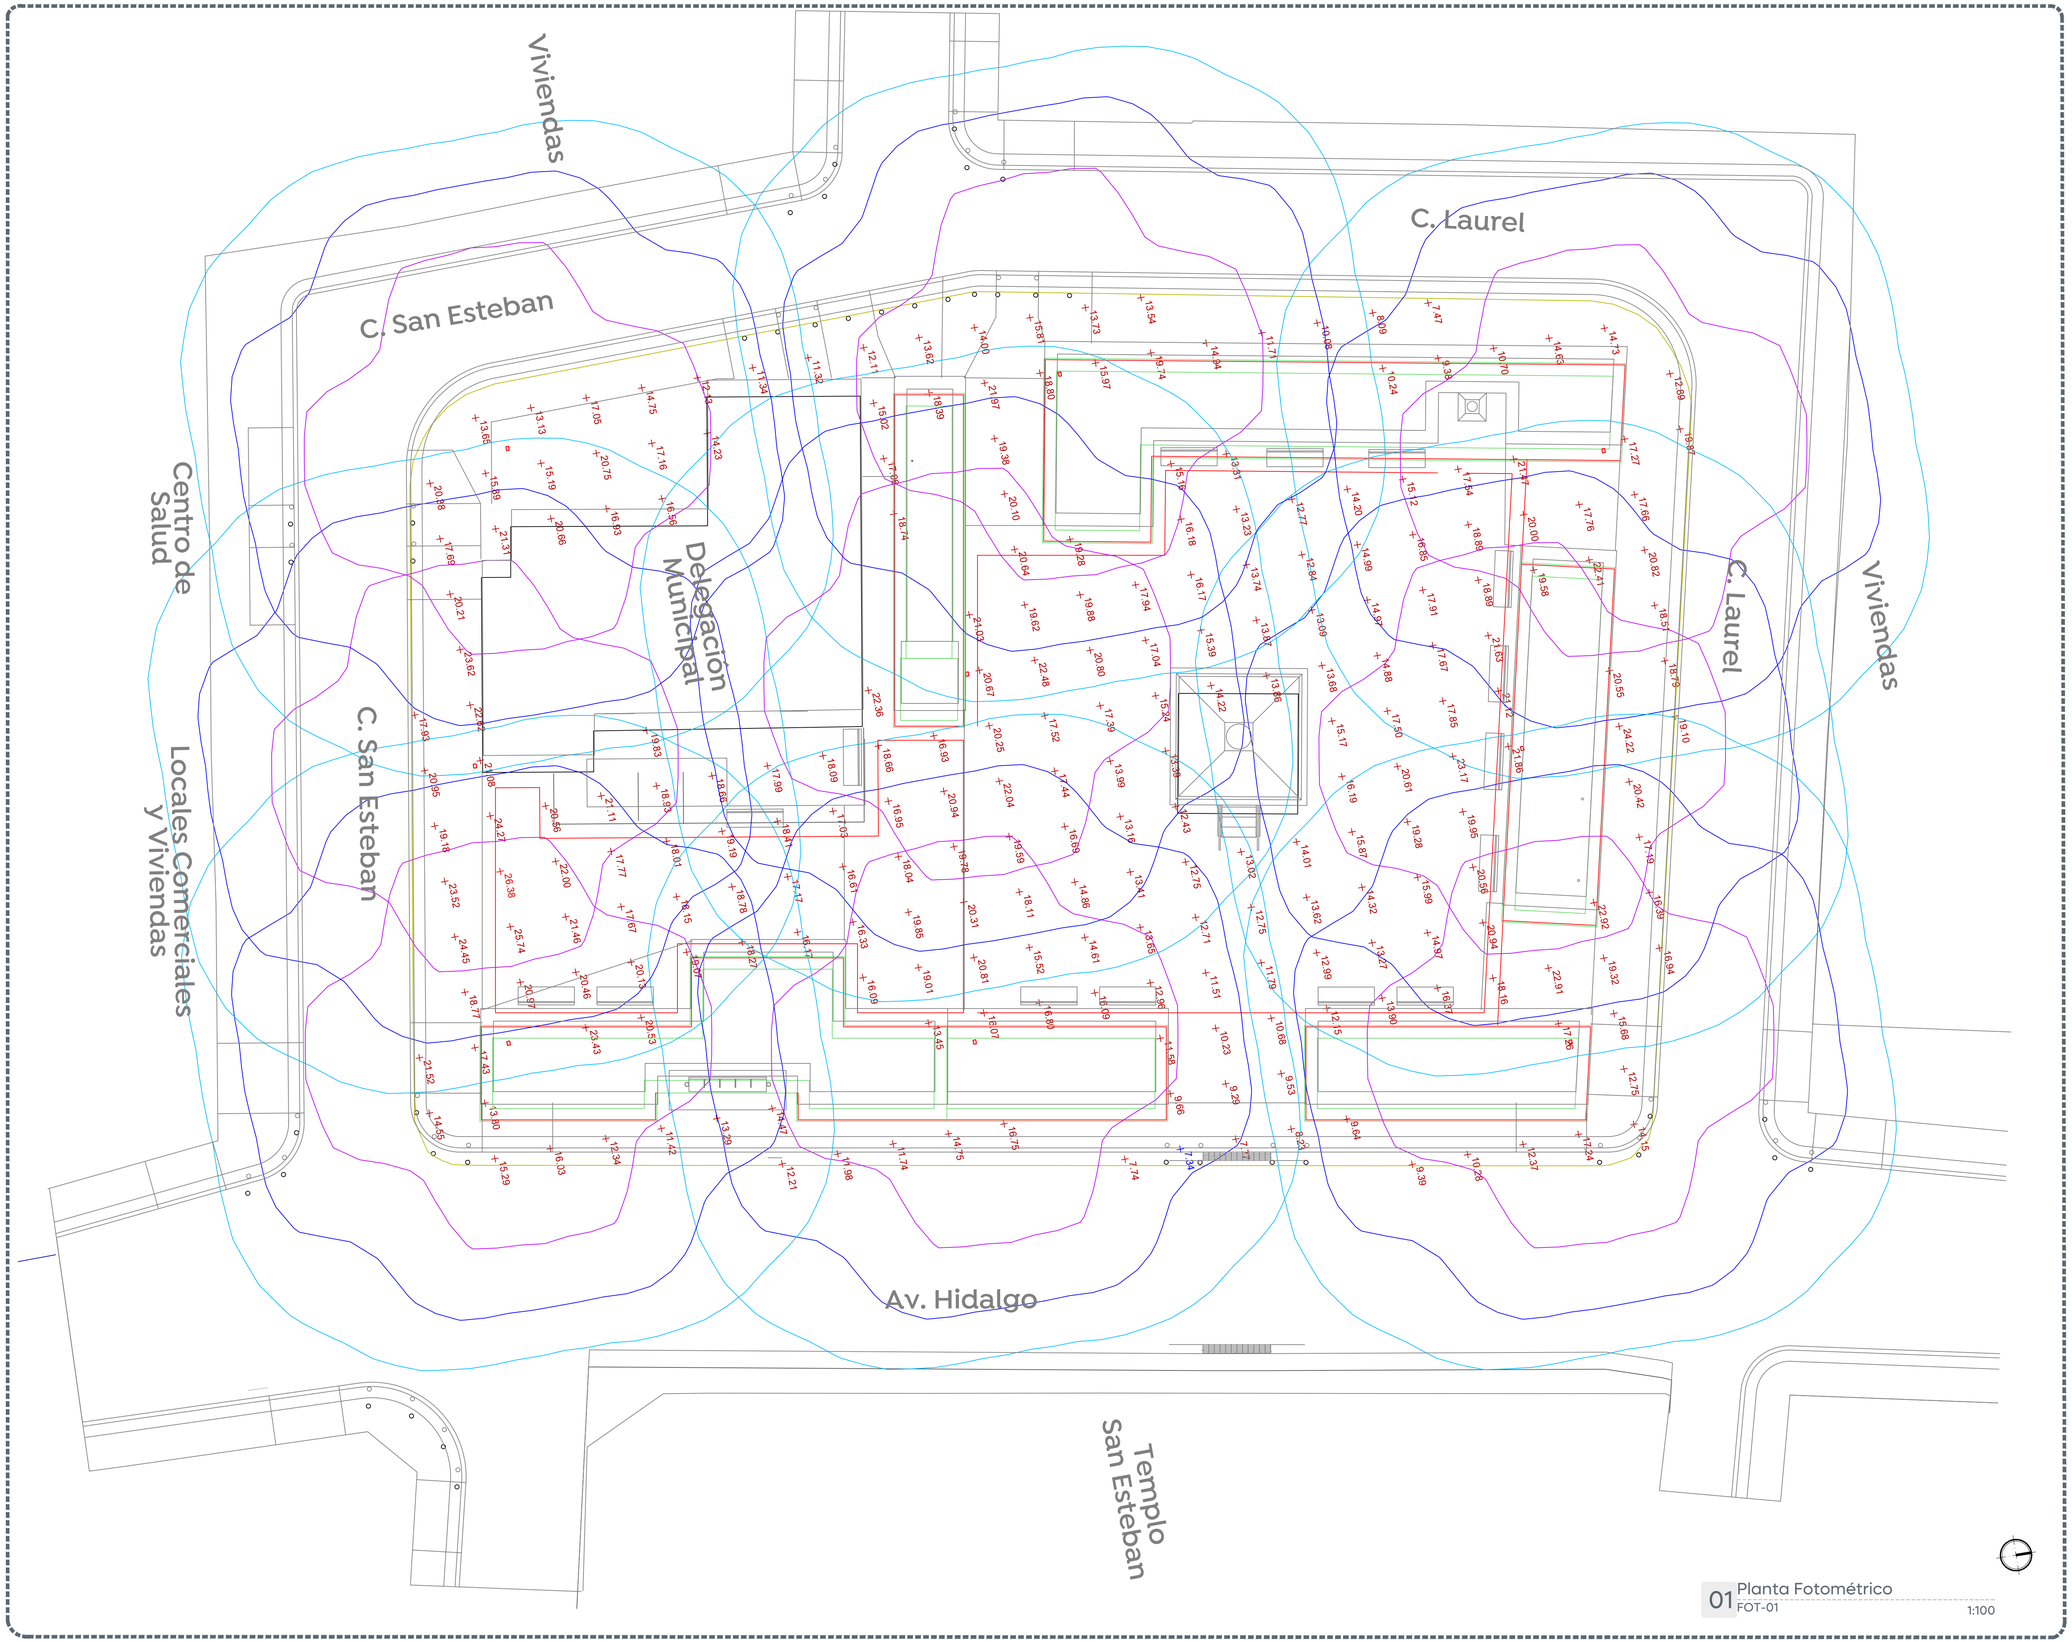

01 Planta Fotométrico
FOT-01
1:100

Gobierno de Zapopan

Ciudad de las niñas y niños

Obras Públicas e Infraestructura
Gestión Integral de la Ciudad

Macrolocalización:

Microlocalización:

Alcances Generales/Simbología:

Notas:

-De no respetarse las especificaciones fotométricas de la luminaria, materiales eléctricos y equipos eléctricos no se garantiza se cumplan los parámetros antes enunciados, toda omisión a la memoria técnica y al proyecto en general será responsabilidad de quien ejecute la obra, ya que al llevarse a cabo no se garantiza el cumplimiento de las Normas Oficiales Mexicanas y por tanto la recepción de obra por parte de la Dirección de Alumbrado Público de Zapopan.

Plaza Pública

Nombre del proyecto:

Rehabilitación urbana y mejoramiento de la Plaza Pública de San Esteban, más obras complementarias, ubicada en la confluencia de las calles Hidalgo, San Esteban, Laurel, San Esteban, municipio de Zapopan, Jalisco.

Contenido del plano:

Elaboración de proyectos eléctricos de alumbrado público.

No. Contrato:

DOPI-MUN-CUSMAX-EP-LP-034-2025

Director de Obras Públicas e Infraestructura:

Ing. Ismael Jáuregui Castañeda

Jefe de la Unidad de Estudios y Proyectos:

Arq. Edwin Aguiar Escatel

Jefe de área:

Arq. Angela Jazmin Vargas Olmedo

Empresa responsable del proyecto:

3G Acevedo Constructora BIM, S.A DE C. V.

Ubicación:

Av. Hidalgo, entre C. San esteban y C. Laurel, 45205 San Esteban, Zapopan, Jalisco.

Fecha: Marzo 2025

Escala: Indicada

Cotas: Metros

Clave:

PL-SE-FOT-01

C:\Users\52331\Downloads\PL-SE-ELE-AP.dwg