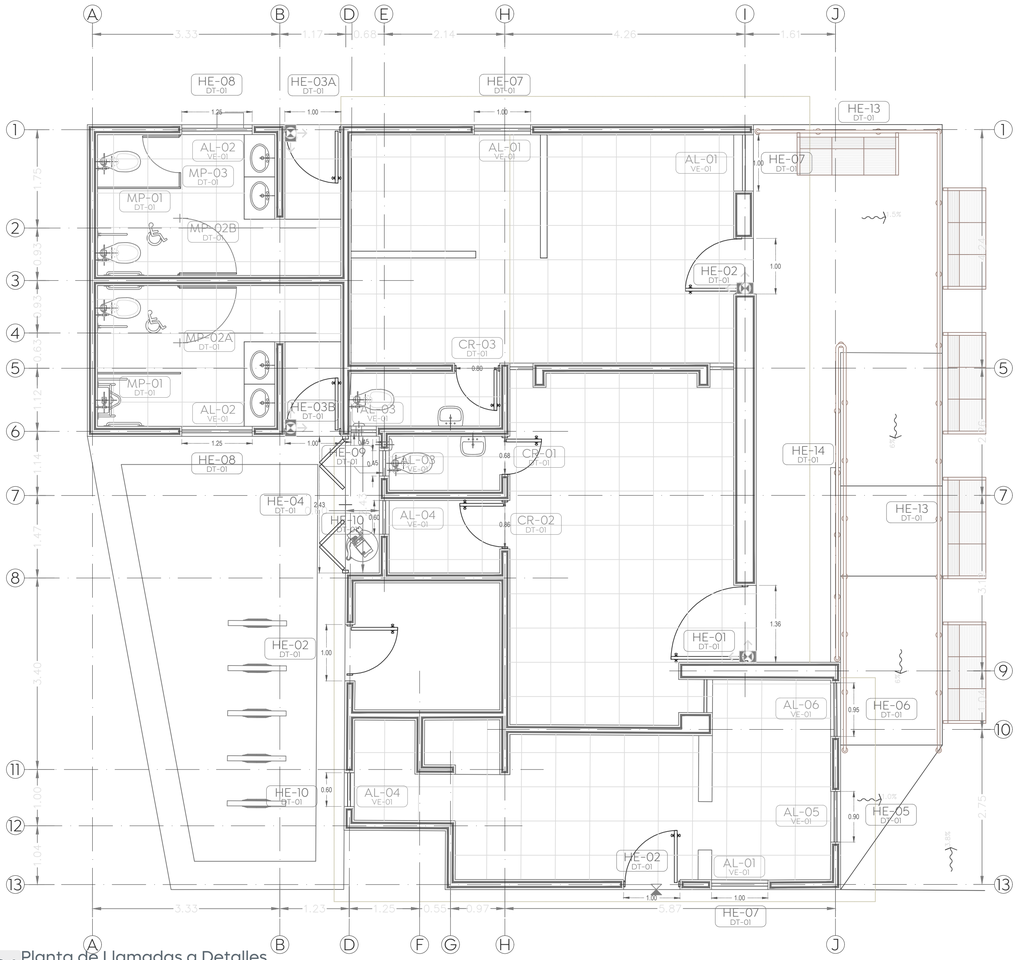

01 Planta de Llamadas a Detalles
HE-01 1:50

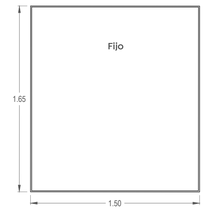

MP-01
Mampara divisoria para módulos de sanitarios, con medidas totales de 1.50x1.65m. Fijada a muro y a fijo frontal, elaborada de sólido fenólico tipo formica marca Modumex color S.M.A. Incluye herrajes de acero inoxidable

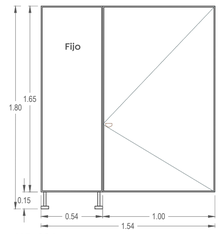

MP-02A
Mampara de baño en medidas totales de 1.54x1.80m, Incluye un fijo lateral izquierdo y puerta abatible derecha elaborada de sólido fenólico tipo formica marca Modumex color S.M.A. Incluye herrajes de acero inoxidable.
VE (Vista exterior), AF (abre fuera).

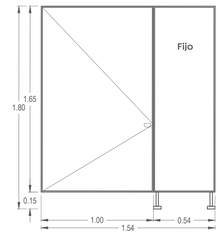

MP-02B
Mampara de baño en medidas totales de 1.54x1.80m, Incluye un fijo lateral derecho y puerta abatible izquierda elaborada de sólido fenólico tipo formica marca Modumex color S.M.A. Incluye herrajes de acero inoxidable.
VE, AF

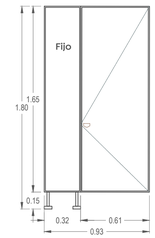

MP-03
Mampara de baño en medidas totales de 0.93x1.80m, Incluye un fijo lateral izquierdo y puerta abatible derecha elaborada de sólido fenólico tipo formica marca Modumex color S.M.A. Incluye herrajes de acero inoxidable.
VE, AD

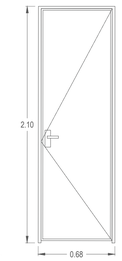

CR-01
Puerta abatible, con medidas de 0.68x2.10m. Elaborada con bastidor tubular cuadrado galvanizado Cal. 18 relleno interior tipo Honey comb, recubierto con sólido fenólico de 3mm color blanco, perfil perimetral de aluminio color natural; Incluye: Manila tipo Mca. tesa institucional Mod. Efel AC/AS con mecanismo 4030, llave dentada T5 o similar.
VE, AD

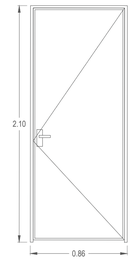

CR-02
Puerta abatible, con medidas de 0.86x2.10m. Elaborada con bastidor tubular cuadrado galvanizado Cal. 18 relleno interior tipo Honey comb, recubierto con sólido fenólico de 3mm color blanco, perfil perimetral de aluminio color natural; Incluye: Manila tipo Mca. tesa institucional Mod. Efel AC/AS con mecanismo 4030, llave dentada T5 o similar.
VE, AD

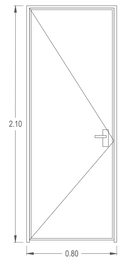

CR-03
Puerta abatible, con medidas de 0.80x2.10m. Elaborada con bastidor tubular cuadrado galvanizado Cal. 18 relleno interior tipo Honey comb, recubierto con sólido fenólico de 3mm color blanco, perfil perimetral de aluminio color natural; Incluye: Manila tipo Mca. tesa institucional Mod. Efel AC/AS con mecanismo 4030, llave dentada T5 o similar.
VE, AD

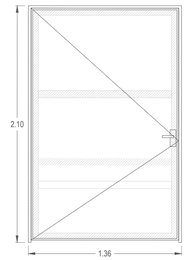

HE-01
Puerta abatible con medidas de 1.36x2.10m. Elaborada con bastidor y estructura interior a base de PTR cuadrado galvanizado de 2½x2½". Cal. 12, recubierto con lámina negra rolada en frío, lisa CalC20 por ambas caras, sellando cualquier hendidura con silicón para exteriores tipo Duretán Mca. Pennsylvania o similar para evitar intrusión de humedad, jamba perimetral a base de PTR de 2½"x2½" Cal.18 y colocación de batiente a base de ángulo de 2"x2"x¼", 4 Bisagras de libro de 2½"x2½"x2mm de acero inoxidable Mod. 313 Mca. Jako o similar, chapa Mod. X-1000 Mca. Phillips o similar. Aplicación de primario anticorrosivo y dos manos de esmalte Esmalack por método de aspersión dejando secar entre cada aplicación; color Obsidian Glass 00NN 13/000 mate, marca Sayer o calidad similar.
VE, AD

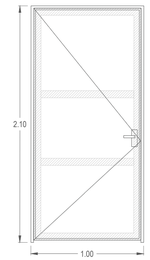

HE-02
Puerta abatible con medidas de 1.00x2.10m. Elaborada con bastidor y estructura interior a base de PTR cuadrado galvanizado de 2½x2½". Cal. 12, recubierto con lámina negra rolada en frío, lisa CalC20 por ambas caras, sellando cualquier hendidura con silicón para exteriores tipo Duretán Mca. Pennsylvania o similar para evitar intrusión de humedad, jamba perimetral a base de PTR de 2"x2" Cal.18 y colocación de batiente a base de ángulo de 2"x2"x¼", 4 Bisagras de libro de 2½"x2½"x2mm de acero inoxidable Mod. 313 Mca. Jako o similar, chapa Mod. X-1000 Mca. Phillips o similar. Aplicación de primario anticorrosivo y dos manos de esmalte Esmalack por método de aspersión dejando secar entre cada aplicación; color Obsidian Glass 00NN 13/000 mate, marca Sayer o calidad similar.
VE, AD

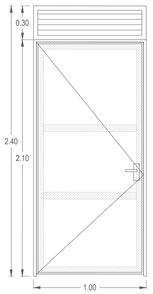

HE-03A
Puerta abatible con antepecho ventilado. Medidas totales de 1.00x2.40m. Elaborada con bastidor y estructura interior a base de PTR cuadrado galvanizado de 2½x2½" Cal. 12, recubierto con lámina negra rolada en frío, CalC20 por ambas caras, incluye: rejilla de ventilación con duela tipo "Z" de acero inoxidable soldada de Ø½" en cada extremo, tensada en un interior de malla mosquitera en antepecho. Sellando cualquier hendidura con silicón para exteriores tipo Duretán Mca. Pennsylvania o similar para evitar intrusión de humedad, jamba perimetral a base de PTR de 2½"x2½" Cal.18 y colocación de batiente a base de ángulo de 2"x2"x¼", 4 Bisagras de libro de 2½"x2½"x2mm de acero inoxidable Mod. 313 Mca. Jako o similar, chapa Mod. X-1000 Mca. Phillips o similar. Aplicación de primario anticorrosivo y dos manos de esmalte por método de aspersión dejando secar entre cada aplicación; color Obsidian Glass mate clave 00NN 13/000 mate, marca Sayer o calidad similar.
VE, AD

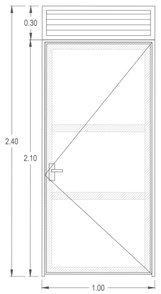

HE-03B
Puerta abatible con antepecho ventilado. Medidas totales de 1.00x2.40m. Elaborada con bastidor y estructura interior a base de PTR cuadrado galvanizado de 2½x2½" Cal. 12, recubierto con lámina negra rolada en frío, CalC20 por ambas caras, incluye: rejilla de ventilación con duela tipo "Z" de acero inoxidable soldada de Ø½" en cada extremo, tensada en un interior de malla mosquitera en antepecho. Sellando cualquier hendidura con silicón para exteriores tipo Duretán Mca. Pennsylvania o similar para evitar intrusión de humedad, jamba perimetral a base de PTR de 2½"x2½" Cal.18 y colocación de batiente a base de ángulo de 2"x2"x¼", 4 Bisagras de libro de 2½"x2½"x2mm de acero inoxidable Mod. 313 Mca. Jako o similar, chapa Mod. X-1000 Mca. Phillips o similar. Aplicación de primario anticorrosivo y dos manos de esmalte por método de aspersión dejando secar entre cada aplicación; color Obsidian Glass mate clave 00NN 13/000 Esmalack marca Sayer o calidad similar.
VE, AD

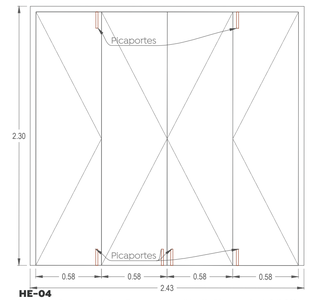

HE-04
Puerta plegadiza en cuatro hojas uniformemente repartidas Medidas generales de 2.43x2.30m. Elaborada con bastidores y estructura interior a base de PTR cuadrado galvanizado de 2x2" Cal. 12, y rejilla de ventilación con duela tipo "Z" de acero, rematada en ángulo de 2"x2"x¼". Sellando cualquier hendidura con silicón para exteriores tipo Duretán Mca. Pennsylvania o similar para evitar intrusión de humedad, jamba perimetral a base de PTR de 2"x2"Cal.18 y colocación de batiente a base de ángulo de 2"x2"x¼", 4 Bisagras de libro de 2½"x2½"x2mm de acero inoxidable Mod. 313 Mca. Jako o similar, en cada hoja que las requiera, chapa tipo mordaza Mod. 625-C Mca. Phillips o similar y 6 picaportes de armado tradicional con cuadrado de 3/8" Aplicación de primario anticorrosivo y dos manos de esmalte por método de aspersión dejando secar entre cada aplicación; Aplicación de primario anticorrosivo y dos manos de esmalte por método de aspersión dejando secar entre cada aplicación; color Obsidian Glass mate clave 00NN 13/000 Esmalack marca Sayer o calidad similar.
VE, AF

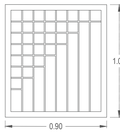

HE-05
Protección para ventana con medidas de 0.90x1.00m. Fabricada con solera de 1"x¾", colocada @10cm, de acuerdo a diseño, soldada a marco a base de PTR de 2"x2"Cal.14, fijado a muros con 2 anclas por cara a base de ángulo de 1"x1"x¼" con un desarrollo de ±10cm. Aplicación de primario anticorrosivo y dos manos de esmalte por método de aspersión dejando secar entre cada aplicación; color Obsidian Glass mate clave 00NN 13/000 Esmalack marca Sayer o calidad similar.
VE

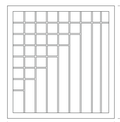

HE-06
Protección para ventana con medidas de 0.95x1.00m. Fabricada con solera de 1"x¾", colocada @10cm, de acuerdo a diseño, soldada a marco a base de PTR de 2"x2"Cal.4., fijado a muros con 2 anclas por cara a base de ángulo de 1"x1"x¼" con un desarrollo de ±10cm. Aplicación de primario anticorrosivo y dos manos de esmalte por método de aspersión dejando secar entre cada aplicación; color Obsidian Glass mate clave 00NN 13/000 Esmalack marca Sayer o calidad similar.
VE

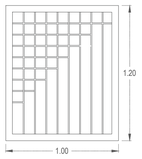

HE-07
Protección para ventana con medidas de 1.00x1.20m. Fabricada con solera de 1"x¾", colocada @10cm, de acuerdo a diseño, soldada a marco a base de PTR de 2"x2"Cal.4., fijado a muros con 2 anclas por cara a base de ángulo de 1"x1"x¼" con un desarrollo de ±10cm. Aplicación de primario anticorrosivo y dos manos de esmalte por método de aspersión dejando secar entre cada aplicación; color Obsidian Glass mate clave 00NN 13/000 Esmalack marca Sayer o calidad similar.
VE

HE-08
Protección para ventana con medidas de 1.25x0.60m. Fabricada con solera de 1"x¾", colocada @10cm, de acuerdo a diseño, soldada a marco a base de PTR de 2"x2"Cal.4., fijado a muros existentes con 2 anclas por cara a base de ángulo de 1"x1"x¼" con un desarrollo de ±10cm. Aplicación de primario anticorrosivo y dos manos de esmalte por método de aspersión dejando secar entre cada aplicación; color Obsidian Glass mate clave 00NN 13/000 Esmalack marca Sayer o calidad similar.
VE

HE-09
Protección para ventana con medidas de 0.45x0.45m. Fabricada con solera de 1"x¾", colocada @10cm, de acuerdo a diseño, soldada a marco a base de PTR de 2"x2"Cal.4., fijado a muro existente con 1 ancla por cara a base de ángulo de 1"x1"x¼" con un desarrollo de ±10cm. Aplicación de primario anticorrosivo y dos manos de esmalte por método de aspersión dejando secar entre cada aplicación; color Obsidian Glass mate clave 00NN 13/000 Esmalack marca Sayer o calidad similar.
VE

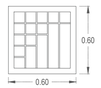

HE-10
Protección para ventana con medidas de 0.60x0.60m. Fabricada con solera de 1"x¾", colocada @10cm, de acuerdo a diseño, soldada a marco a base de PTR de 2"x2"Cal.4., fijado a estructura existente con 2 anclas por cara a base de ángulo de 1"x1"x¼" con un desarrollo de ±10cm. Aplicación de primario anticorrosivo y dos manos de esmalte por método de aspersión dejando secar entre cada aplicación; color Obsidian Glass mate clave 00NN 13/000 Esmalack marca Sayer o calidad similar.
VE

AL-01
Ventana corrediza en medidas totales de 1.00 x 1.20 m, incluye una hoja fija izquierda y una hoja corrediza derecha, elaborada de perfiles de aluminio color natural anodizado y vidrio claro de 6 mm, sujeta a muros con taquetes plásticos de 1/4" y pilas phillips #8 x 2". Incluye herrajes inoxidables.
Vista interior.

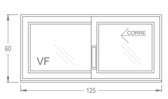

AL-02
Ventana corrediza en medidas totales de 1.25 x 0.60 m, incluye una hoja fija izquierda y una hoja corrediza derecha, elaborada de perfiles de aluminio color natural anodizado y vidrio claro esmerilado 6 mm, sujeta a muros con taquetes plásticos de 1/4" y pilas phillips #8 x 2". Incluye herrajes inoxidables.
Vista interior.

AL-03
Ventana celosía en medidas totales de 0.45 x 0.45 m, incluye marco de 2" y clips, elaborada de perfiles de aluminio color natural anodizado y vidrio claro esmerilado de 4.5 mm, sujeta a muros con taquetes plásticos de 1/4" y pilas phillips #8 x 2". Incluye mecanismo operador y herrajes inoxidables.
Vista interior.

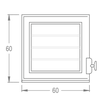

AL-04
Ventana celosía en medidas totales de 0.60 x 0.60 m, incluye marco de 2" y clips, elaborada de perfiles de aluminio color natural anodizado y vidrio claro esmerilado de 6 mm, mecanismo operador y herrajes inoxidables, sujeta a muros con taquetes plásticos de 1/4" y pilas phillips #8 x 2".
Vista interior.

02 Detalles Mamparas, Carpintería y Herrería
HE-01 1:25

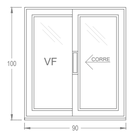

AL-05
Ventana corrediza en medidas totales de 0.90 x 1.00 m, incluye una hoja fija izquierda y una hoja corrediza derecha, elaborada de perfiles de aluminio color natural anodizado y vidrio claro de 6 mm, sujeta a muros con taquetes plásticos de 1/4" y pilas phillips #8 x 2". Incluye herrajes inoxidables.
Vista interior.

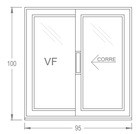

AL-06
Ventana corrediza en medidas totales de 0.95 x 1.00 m, incluye una hoja fija izquierda y una hoja corrediza derecha, elaborada de perfiles de aluminio color natural anodizado y vidrio claro de 6 mm, sujeta a muros con taquetes plásticos de 1/4" y pilas phillips #8 x 2". Incluye herrajes inoxidables.
Vista interior.

03 Detalles Ventanería Aluminio
HE-01 1:25

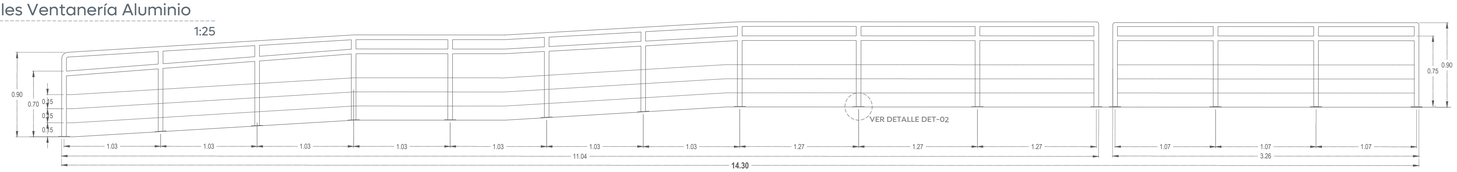

HE-13
Barandal con medidas generales de 14.30x0.90m. Fabricado a base de tubo redondo de acero inoxidable de Ø2" Ced.30, con dobleces en aristas en radio de 15cm, instalación de 3 cables de acero galvanizado trenzado flexible Ø3/8," fijado en armella de acero inoxidable soldada de Ø½" en cada extremo, tensada en un extremo, Colocación de postes tubulares soldados sobre placa circular Ø10cm x1/4" de acero inoxidable, fijado a rampa con 2 anclas por placa a base de Var. Ø3/8"con un desarrollo de ±15cm.

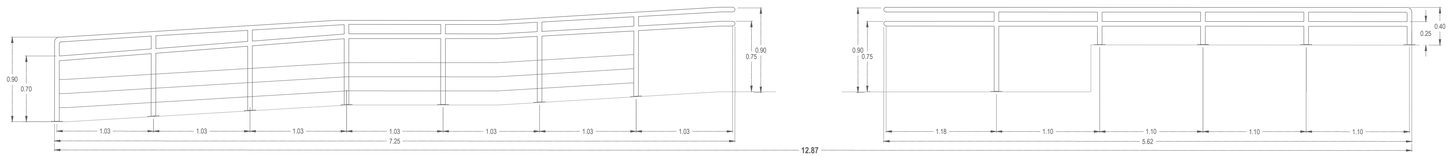

HE-14
Barandal con medidas generales de 12.87x0.90m dividido en dos tramos, características según detalle. Fabricado a base de tubo redondo de acero inoxidable de Ø2" Ced.30, con dobleces en aristas en radio de 15cm, instalación de 3 cables de acero galvanizado trenzado flexible Ø3/8," fijado en armella de acero inoxidable soldada de Ø½" en cada extremo, tensada en un extremo. Colocación de postes tubulares soldados sobre placa circular de acero inoxidable de Ø10cm x1/4", fijado a rampa con 2 anclas por placa a base de Var. Ø3/8"con un desarrollo de ±15cm.

04 Detalle Barandal
HE-01 1:30

C:\Users\52331\Downloads\PL-SE-HE.dwg

Gobierno de Zapopan
Ciudad de las niñas y niños
Obras Públicas e Infraestructura
Gestión Integral de la Ciudad

Macrolocalización:

Microlocalización:

Alcances Generales/Simbología:

Proyecto ejecutivo de las plazas públicas de San Esteban y La Venta del Astillero, municipio de Zapopan, Jalisco.

Notas:

- VE REPRESENTA VISTA EXTERIOR
- VI REPRESENTA VISTA INTERIOR
- AD REPRESENTA ABRE HACIA ADENTRO
- AF REPRESENTA ABRE HACIA AFUERA

Plaza Pública

Nombre del proyecto:
Rehabilitación urbana y mejoramiento de la Plaza Pública de San Esteban, más obras complementarias, ubicada en la confluencia de los calles Hidalgo, San Esteban, Laurel, San Esteban, municipio de Zapopan, Jalisco.

Contenido del plano:
Herrería, mamparas, aluminio y carpintería.

No. Contrato:
DOPI-MUN-CUSMAX-EP-LP-034-2025

Director de Obras Públicas e Infraestructura:
Ing. Ismael Jáuregui Castañeda

Jefe de la Unidad de Estudios y Proyectos:
Arq. Edwin Aguiar Escatel

Jefe de área:
Arq. Angela Jazmin Vargas Olmedo

Empresa responsable del proyecto:
3G Acevedo Constructora BIM, S.A DE C. V

Ubicación:
Av. Hidalgo, entre C. San esteban y C. Laurel, 45205 San Esteban, Zapopan, Jalisco.

N

Fecha: Marzo 2025
Escala: Indicada
Cotas: Metros
Clave: PL-SE-HE