



Simbología:

- Notas:
- La excavación para alojar las cisternas, deberá separarse de las edificaciones existentes en un mínimo de 0.80 m y deberá ademarse al sobrepasar los 1.20 m de profundidad. Las edificaciones deberán ser apuntaladas en las proximidades de la excavación y dichos apuntalamientos deberán permanecer hasta que el relleno fuido haya fraguado.
 - Se dejará una toma de agua de $\varnothing=1/2"$, conectada a dos cisternas de 10 m³ interconectadas, para una capacidad total de 20 m³ (almacenamiento para 48 hrs.)
 - La cisterna contará con un sistema hidroneumático para la distribución de agua interna.
 - El sistema hidroneumático será Hydro-MAC con bomba Jet 1hp, tanque vertical. Mod. EAJ100-170VE de la marca Evans o calidad similar.
 - Todo el sistema deberá someterse a pruebas hidrostáticas y de hermeticidad, antes de tapar las cepas, de acuerdo a la normatividad aplicable.

Nombre del proyecto:
Rehabilitación urbana y mejoramiento de la Plaza Pública de San Esteban, más obras complementarias, ubicada en la confluencia de las calles Hidalgo, San Esteban, Laurel, San Esteban, municipio de Zapopan, Jalisco.

Contenido del plano:
Instalación hidráulica oficinas delegación.

No. Contrato:

DOPI-MUN-CUSMAX-EP-LP-034-2025

Director de Obras Públicas e Infraestructura:

Ing. Ismael Jáuregui Castañeda

Jefe de la Unidad de Estudios y Proyectos:

Arq. Edwin Aguilar Escatrel

Jefe de área:
Arq. Angela Jazmin Vargas Olmedo

Empresa responsable del proyecto:
Ing. Acevedo Constructora BVM, S.A DE C.V.

Ubicación:


Av. Hidalgo, entre C. San Esteban y C. Laurel, 45205 San Esteban, Zapopan, Jalisco.

Fecha: Marzo 2025


Escala: 1:25

Cotas: Metros


PL-SE-IH-02

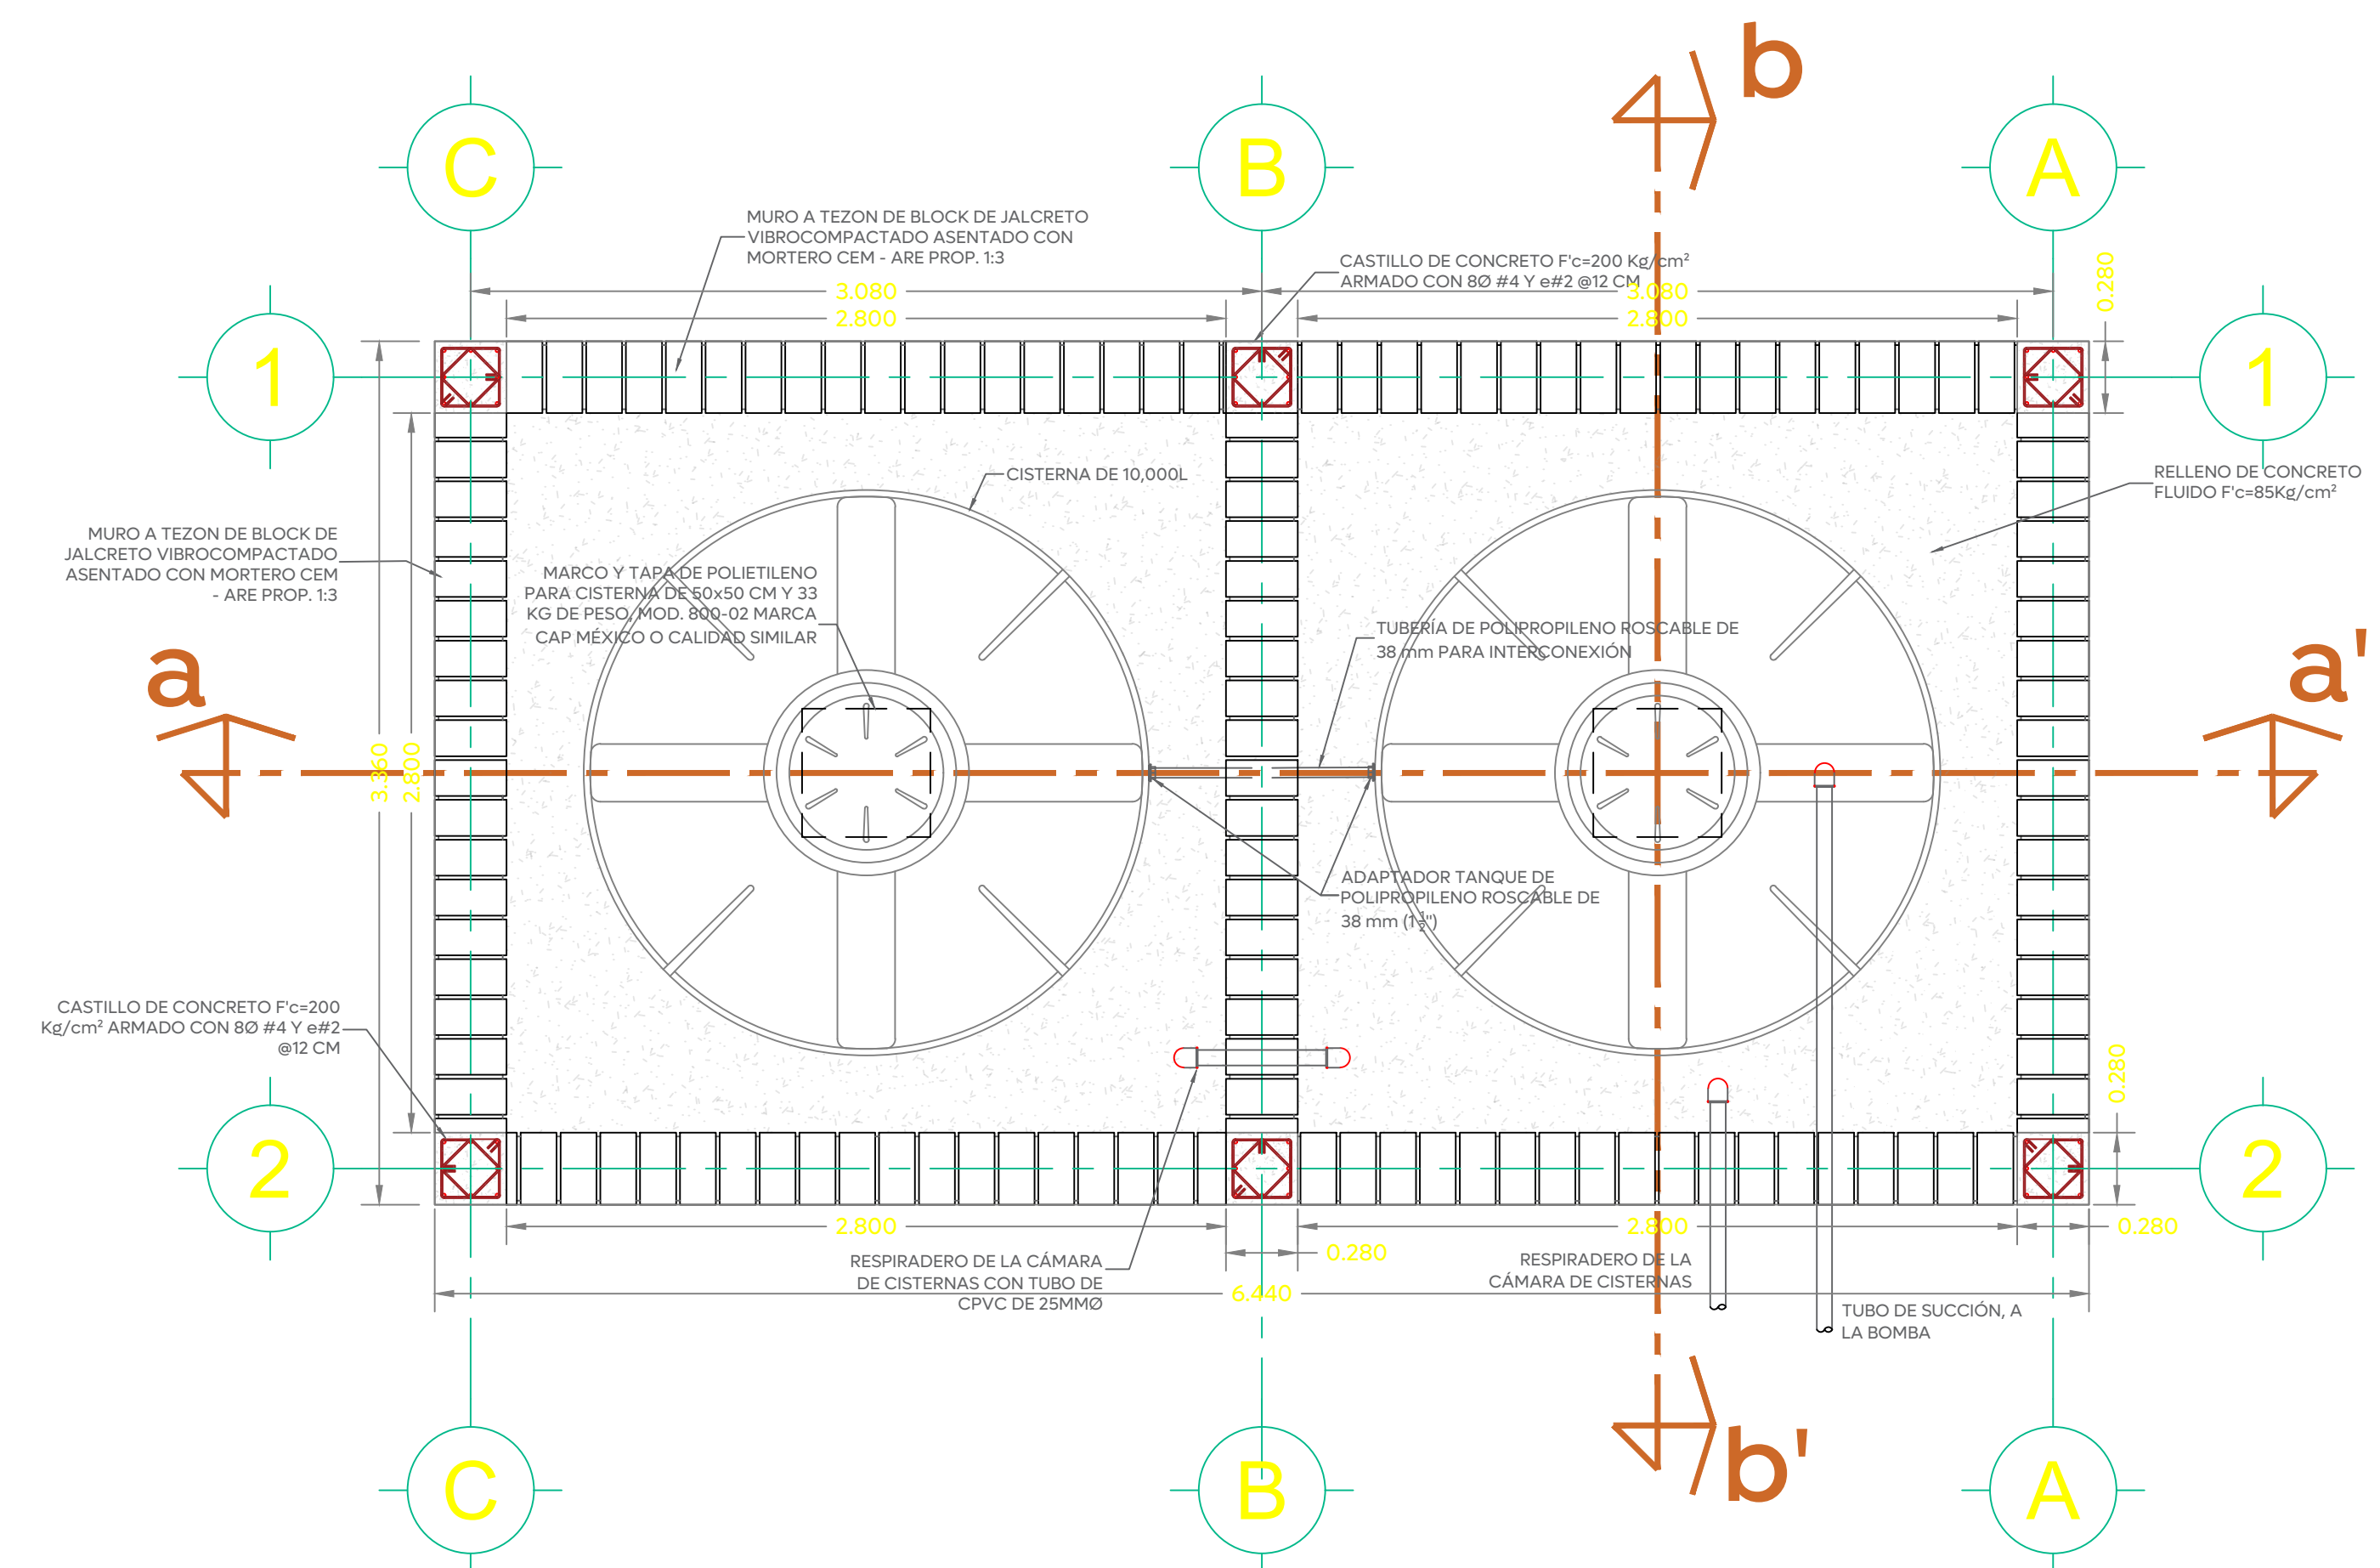

01 Planta Cisternas
IH-02 1:25

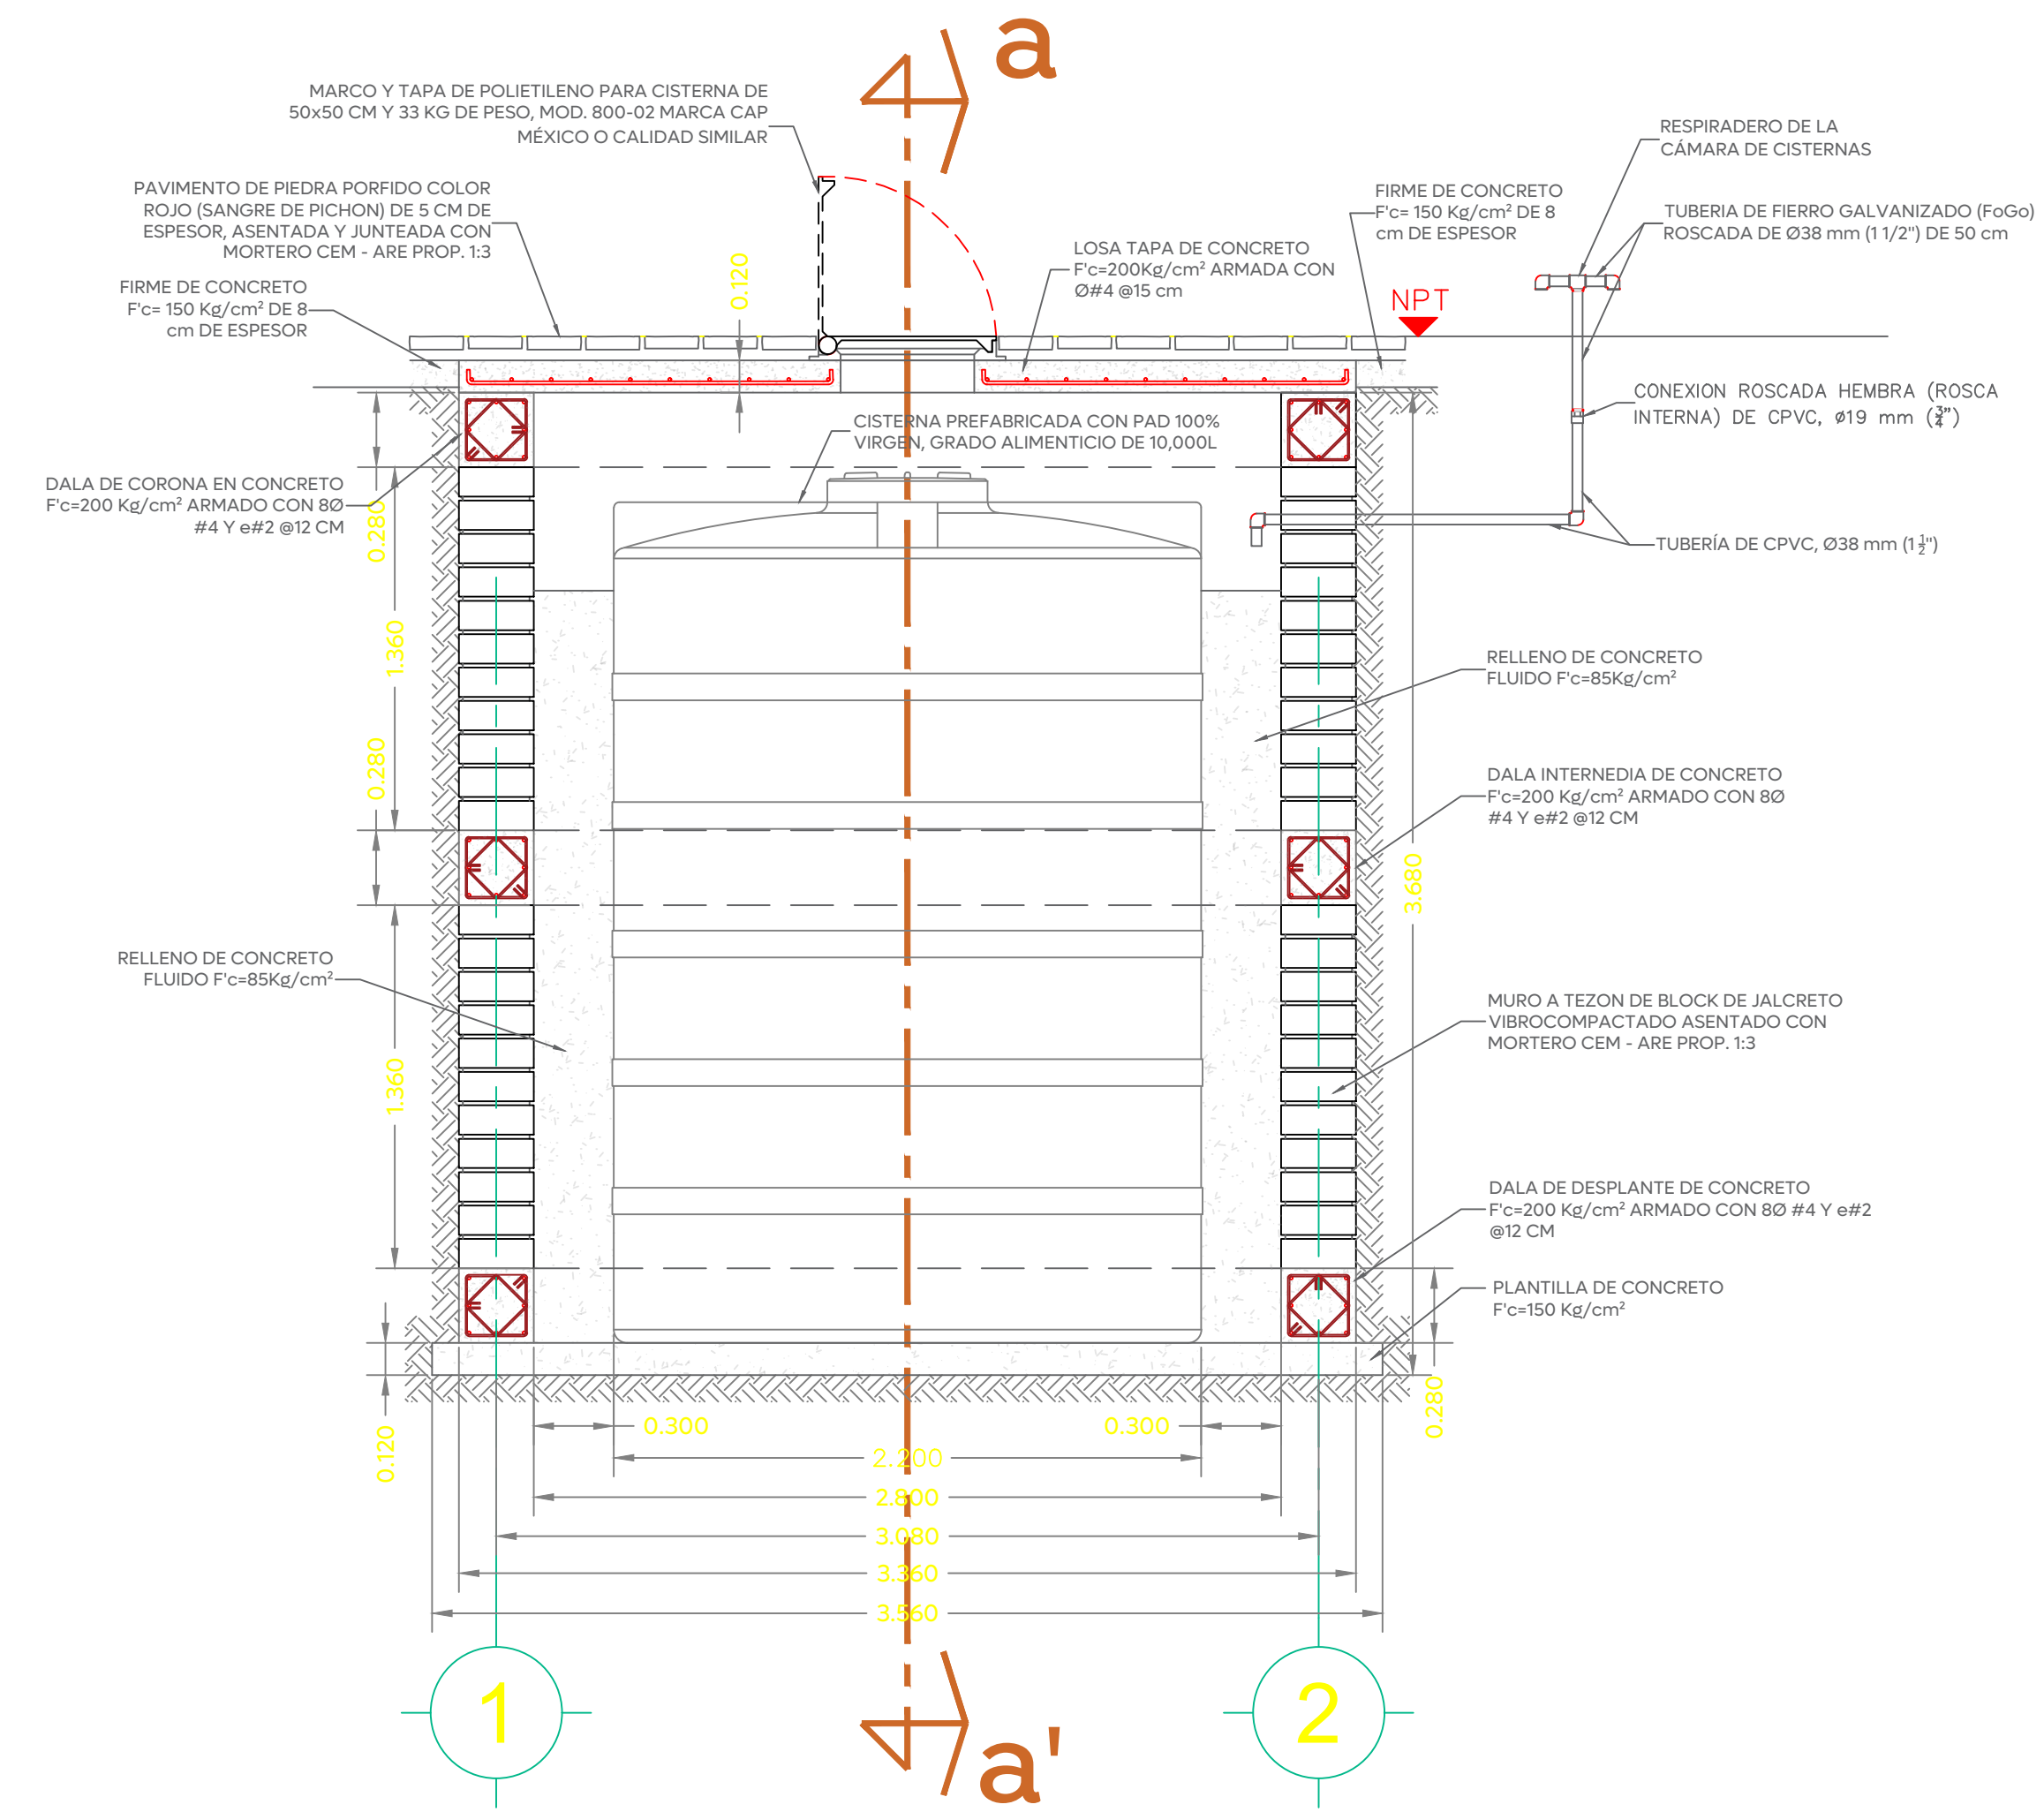

02 Sección Transversal b-b'
IH-02 1:25

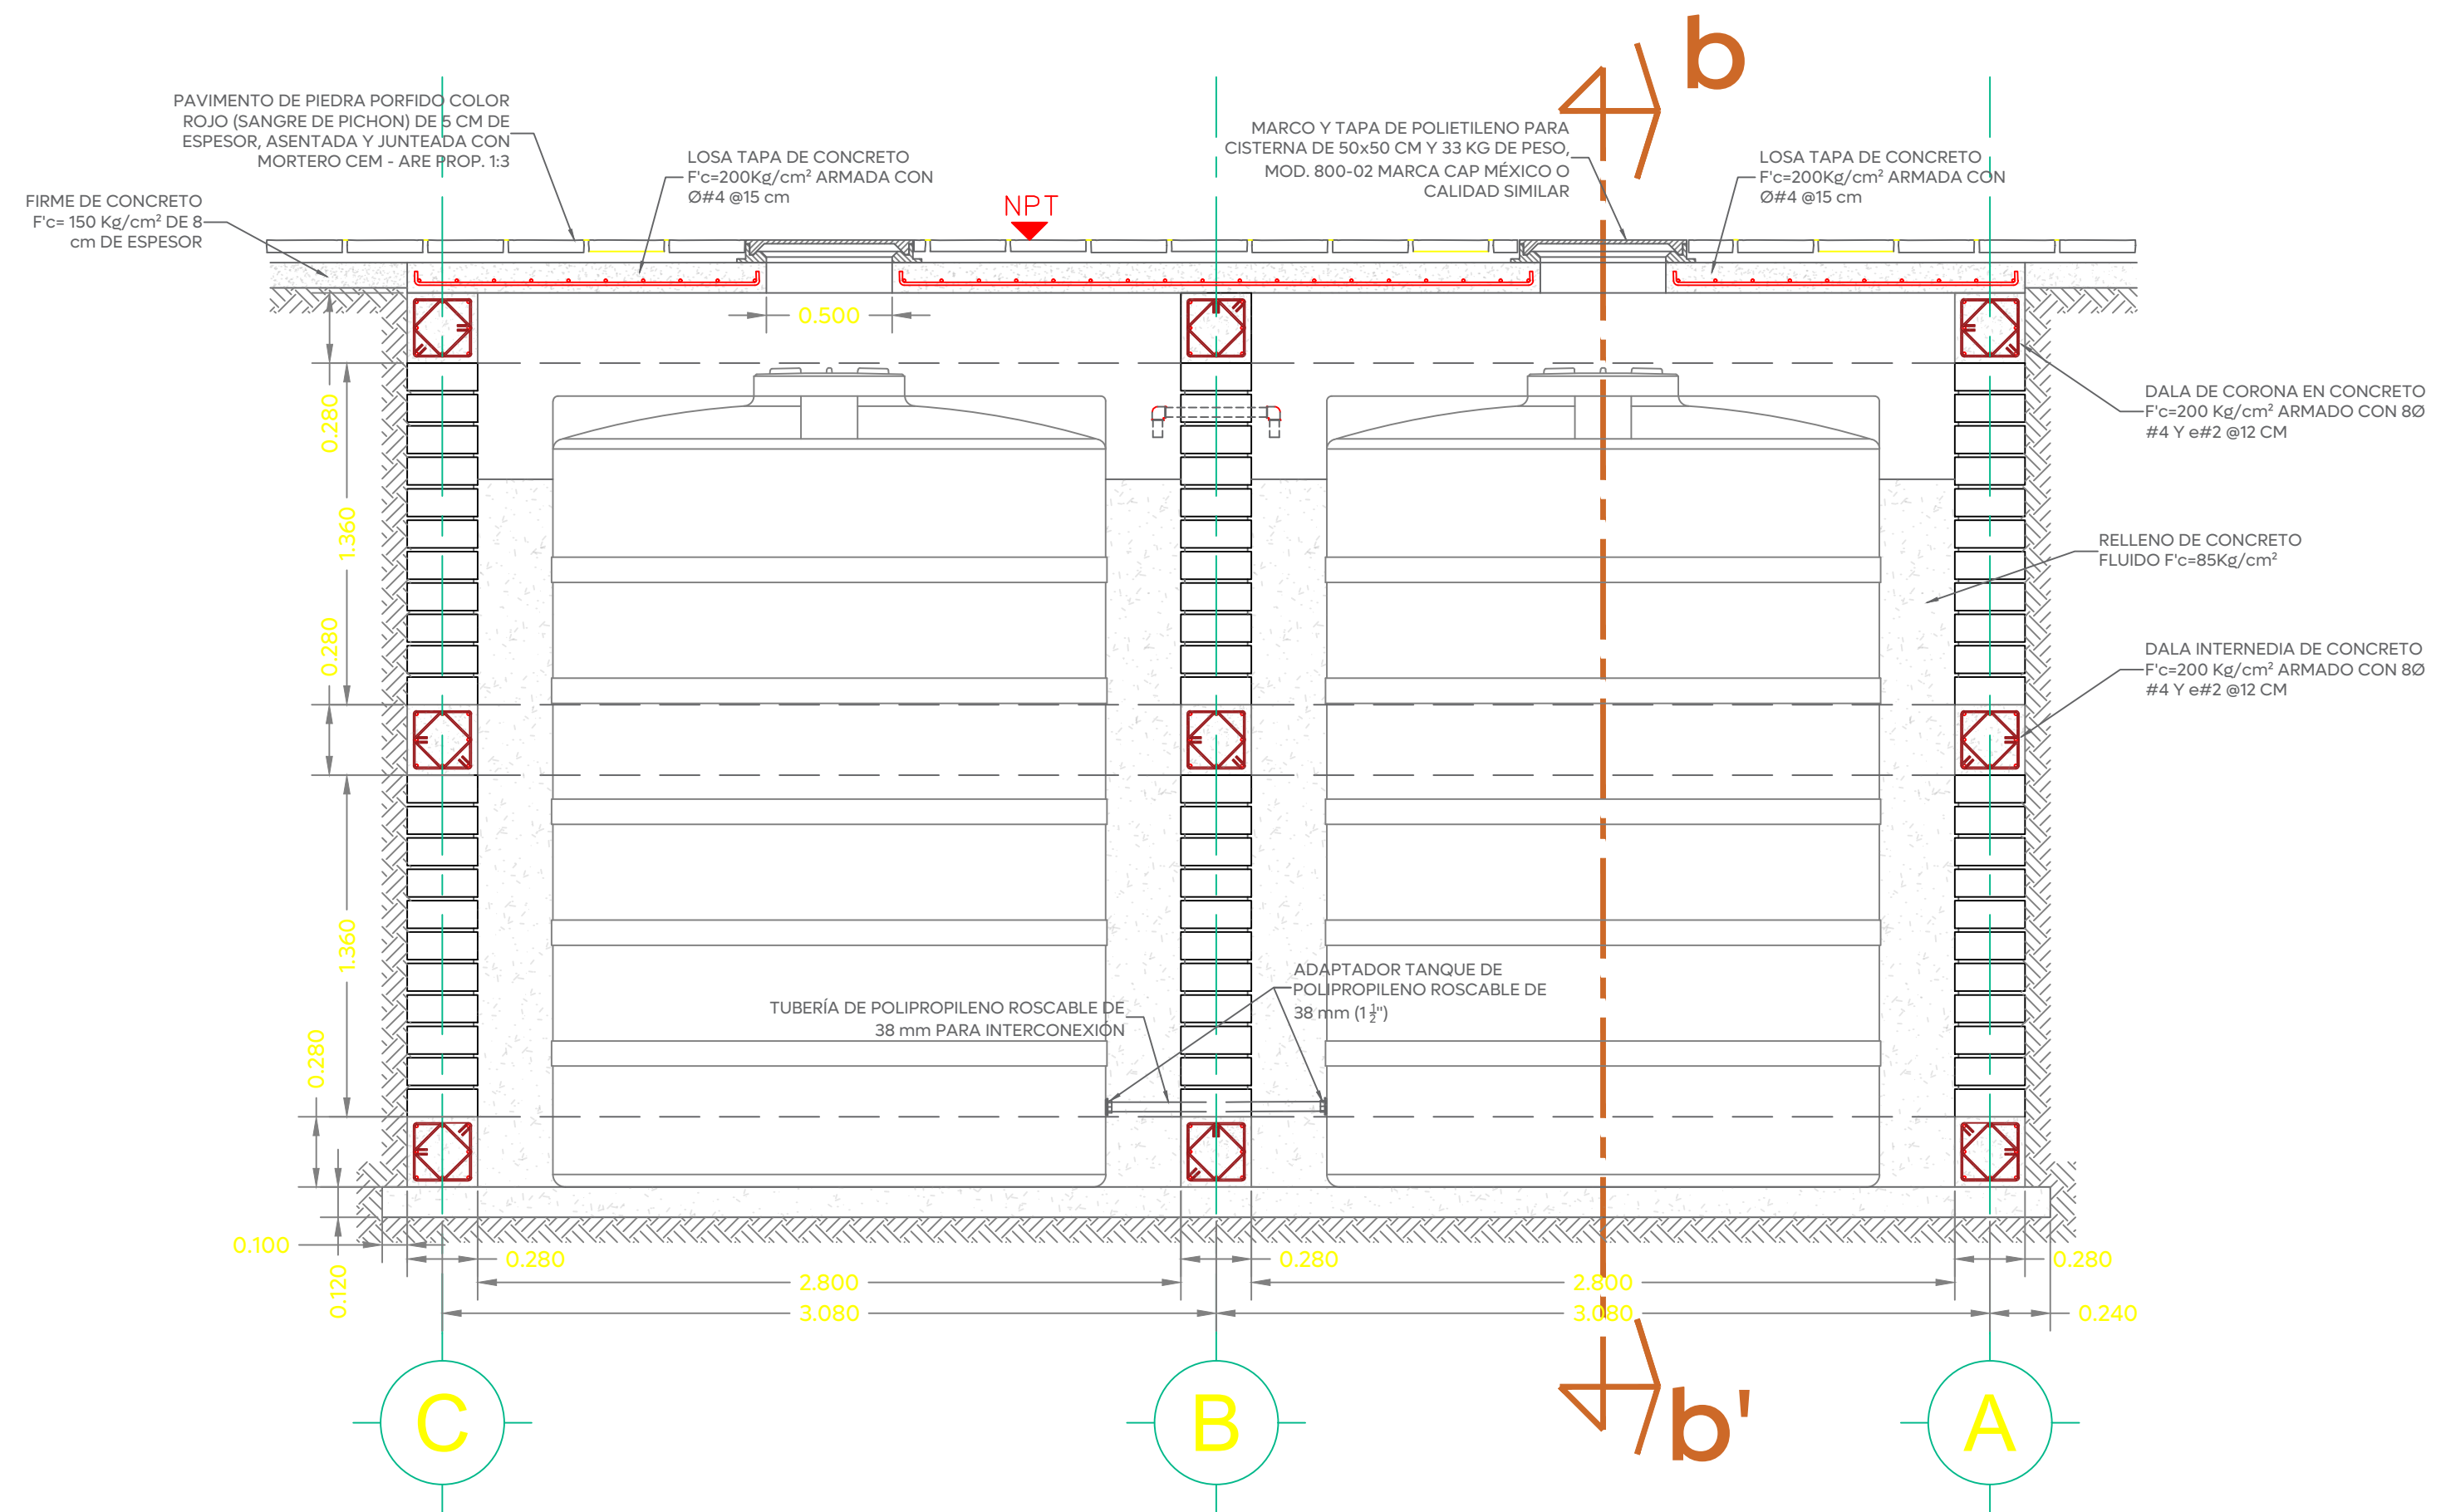

03 Sección Longitudinal a-a'
IH-02 1:25