



Alcances Generales/Simbología:

Simbología	Mobiliario / Especificación	Imagen
1	Banca hecha en acero al carbon: 180 X 75.5 X 64 cm. Mod. LP251. Pinta Urbana, marco Minicita o similar en calidad. Fijación por medio de taquete (4)	
2	21 Piezas	
3	Aparca bicicletas GMZ 110 Minicita similar en calidad. Medidas: 80 x 84.5 x 11 cm. Fijación por medio de taquete (4)	
4	5 Piezas	
5	Paradero Mod. PB-87 4 plazas ePant o similar en calidad. Medidas: 3.63 x 2.64 x 1.70 m. Fijación por medio de taquete (8)	
6	1 Pieza	
7	Luminaria punta poste mod. Metrocopia de 34 w. LED L. 110 / 240 Vols. 4000°K. o similar en calidad. Montada en poste cónico circular	
8	9 Piezas	
9	Poste Metálico Cónico Circular Fabricado en una sola sección con lamina de acero Calibre 11	
10	9 Piezas	
11	Mca. Pie. Mod. Punta poste cónico circular calib. 11	
12	Luminaria colgante tipo candil, mod. Pipo marca OdeH Historic. Esferas de 10" LED a79 de 14w, o similar en calidad.	
13	1 Pieza	
14	Luminaria de pared mod Pipo sencilla, chapaón cilíndrico marca OdeH Historic. Esferas de 10" LED a79 de 14w, o similar en calidad.	
15	4 Piezas	
16	42 Piezas	
17	71 Piezas	

----- Limite de intervención

Notas:

Nombre del proyecto:
 Rehabilitación urbana y mejoramiento de la Plaza Pública de San Esteban, más obras complementarias, ubicada en la confluencia de las calles Hidalgo, San Esteban, Laurel, San Esteban, municipio de Zapopan, Jalisco.

Contenido del plano:
 Planta de mobiliario urbano.

No. Contrato:
 DOPI-MUN-CUSMAX-EP-LP-034-2025


Director de Obras Públicas e Infraestructura:
 Ing. Ismael Jáuregui Castañeda

Jefe de la Unidad de Estudios y Proyectos:
 Arq. Edwin Aguir Escatel

Jefe de área:
 Arq. Angela Jazmin Vargas Olmedo

Empresa responsable del proyecto:
 AC Azevedo Constructora S.A. DE C.V.

Ubicación:
 Av. Hidalgo, entre C. San Esteban y C. Laurel, 45205 San Esteban, Zapopan, Jalisco.

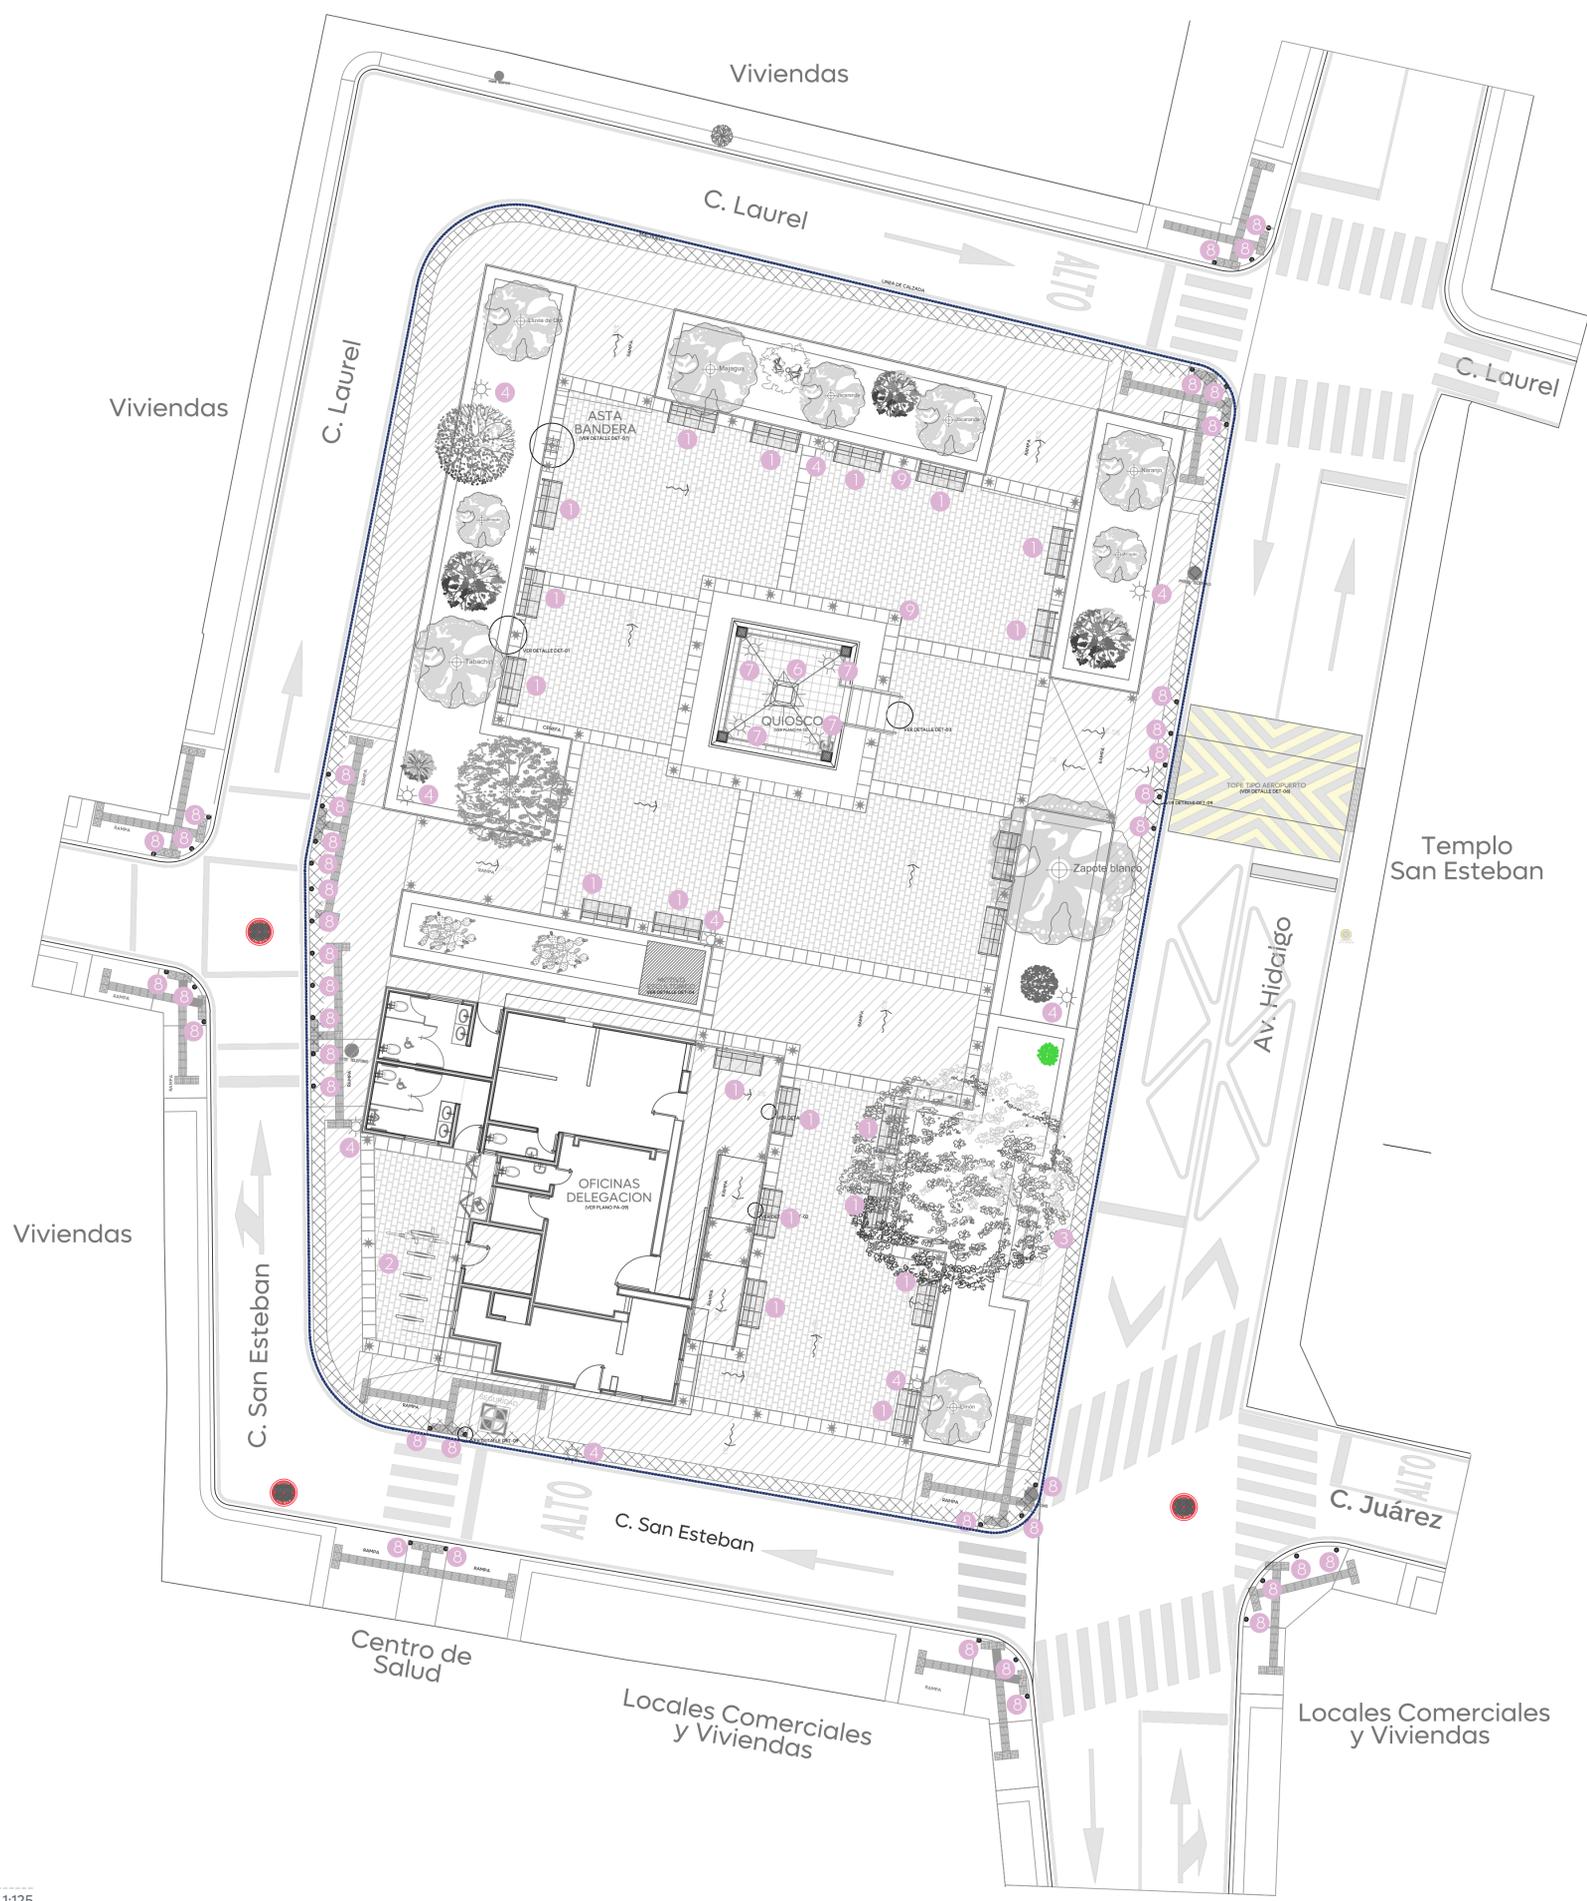

Plaza Pública