



Alcances Generales/Simbología:

	Retiro con recuperación	
	Luminaria tipo farol con acrílico metálico de 4 m de altura	7 Piezas
	Bolardeo de 15 cm (17 y 0.60 m de altura)	5 Piezas
	Banca metálica de 2.65 m de largo	12 Piezas
	Teléfono público altura de 1.65 m	1 Pieza
	Asta bandera de tubo de 15 cm (17 y 0.60 m de altura)	1 Pieza
	Bicicuento de tubo metálico de 6.25 cm (2 y 1.60 m de altura y 0.70 m de largo)	3 Piezas
	Papelera de dos contenedores metálica de 1.35 m x 1.15 m	3 Piezas
	Barandal metálico, 3 piezas de 0.80 m x 1.50 m, 2 piezas de 0.80 m x 1.15 m y 2 piezas de 0.80 m x 1.15 m, ancladas a piso y columnas	1 Lote

Notas:

Nombre del proyecto:
 Rehabilitación urbana y mejoramiento de la Plaza Pública de San Esteban, más obras complementarias, ubicada en la confluencia de las calles Hidalgo, San Esteban, Laurel, San Esteban, municipio de Zapopan, Jalisco.

Contenido del plano:
 Retiros de mobiliario urbano.

No. Contrato:
 DOPI-MUN-CUSMAX-EP-LP-034-2025


Director de Obras Públicas e Infraestructura:
 Ing. Ismael Jáuregui Costañeda

Jefe de la Unidad de Estudios y Proyectos:
 Arq. Edwin Aguiar Escatell

Jefe de área:
 Arq. Ángela Jazmin Vargas Olmedo

Empresa responsable del proyecto:
 AGA Arquitectos Constructora S.A. DE C.V.

Ubicación:
 Av. Hidalgo, entre C. San Esteban y C. Laurel, 45205 San Esteban, Zapopan, Jalisco.

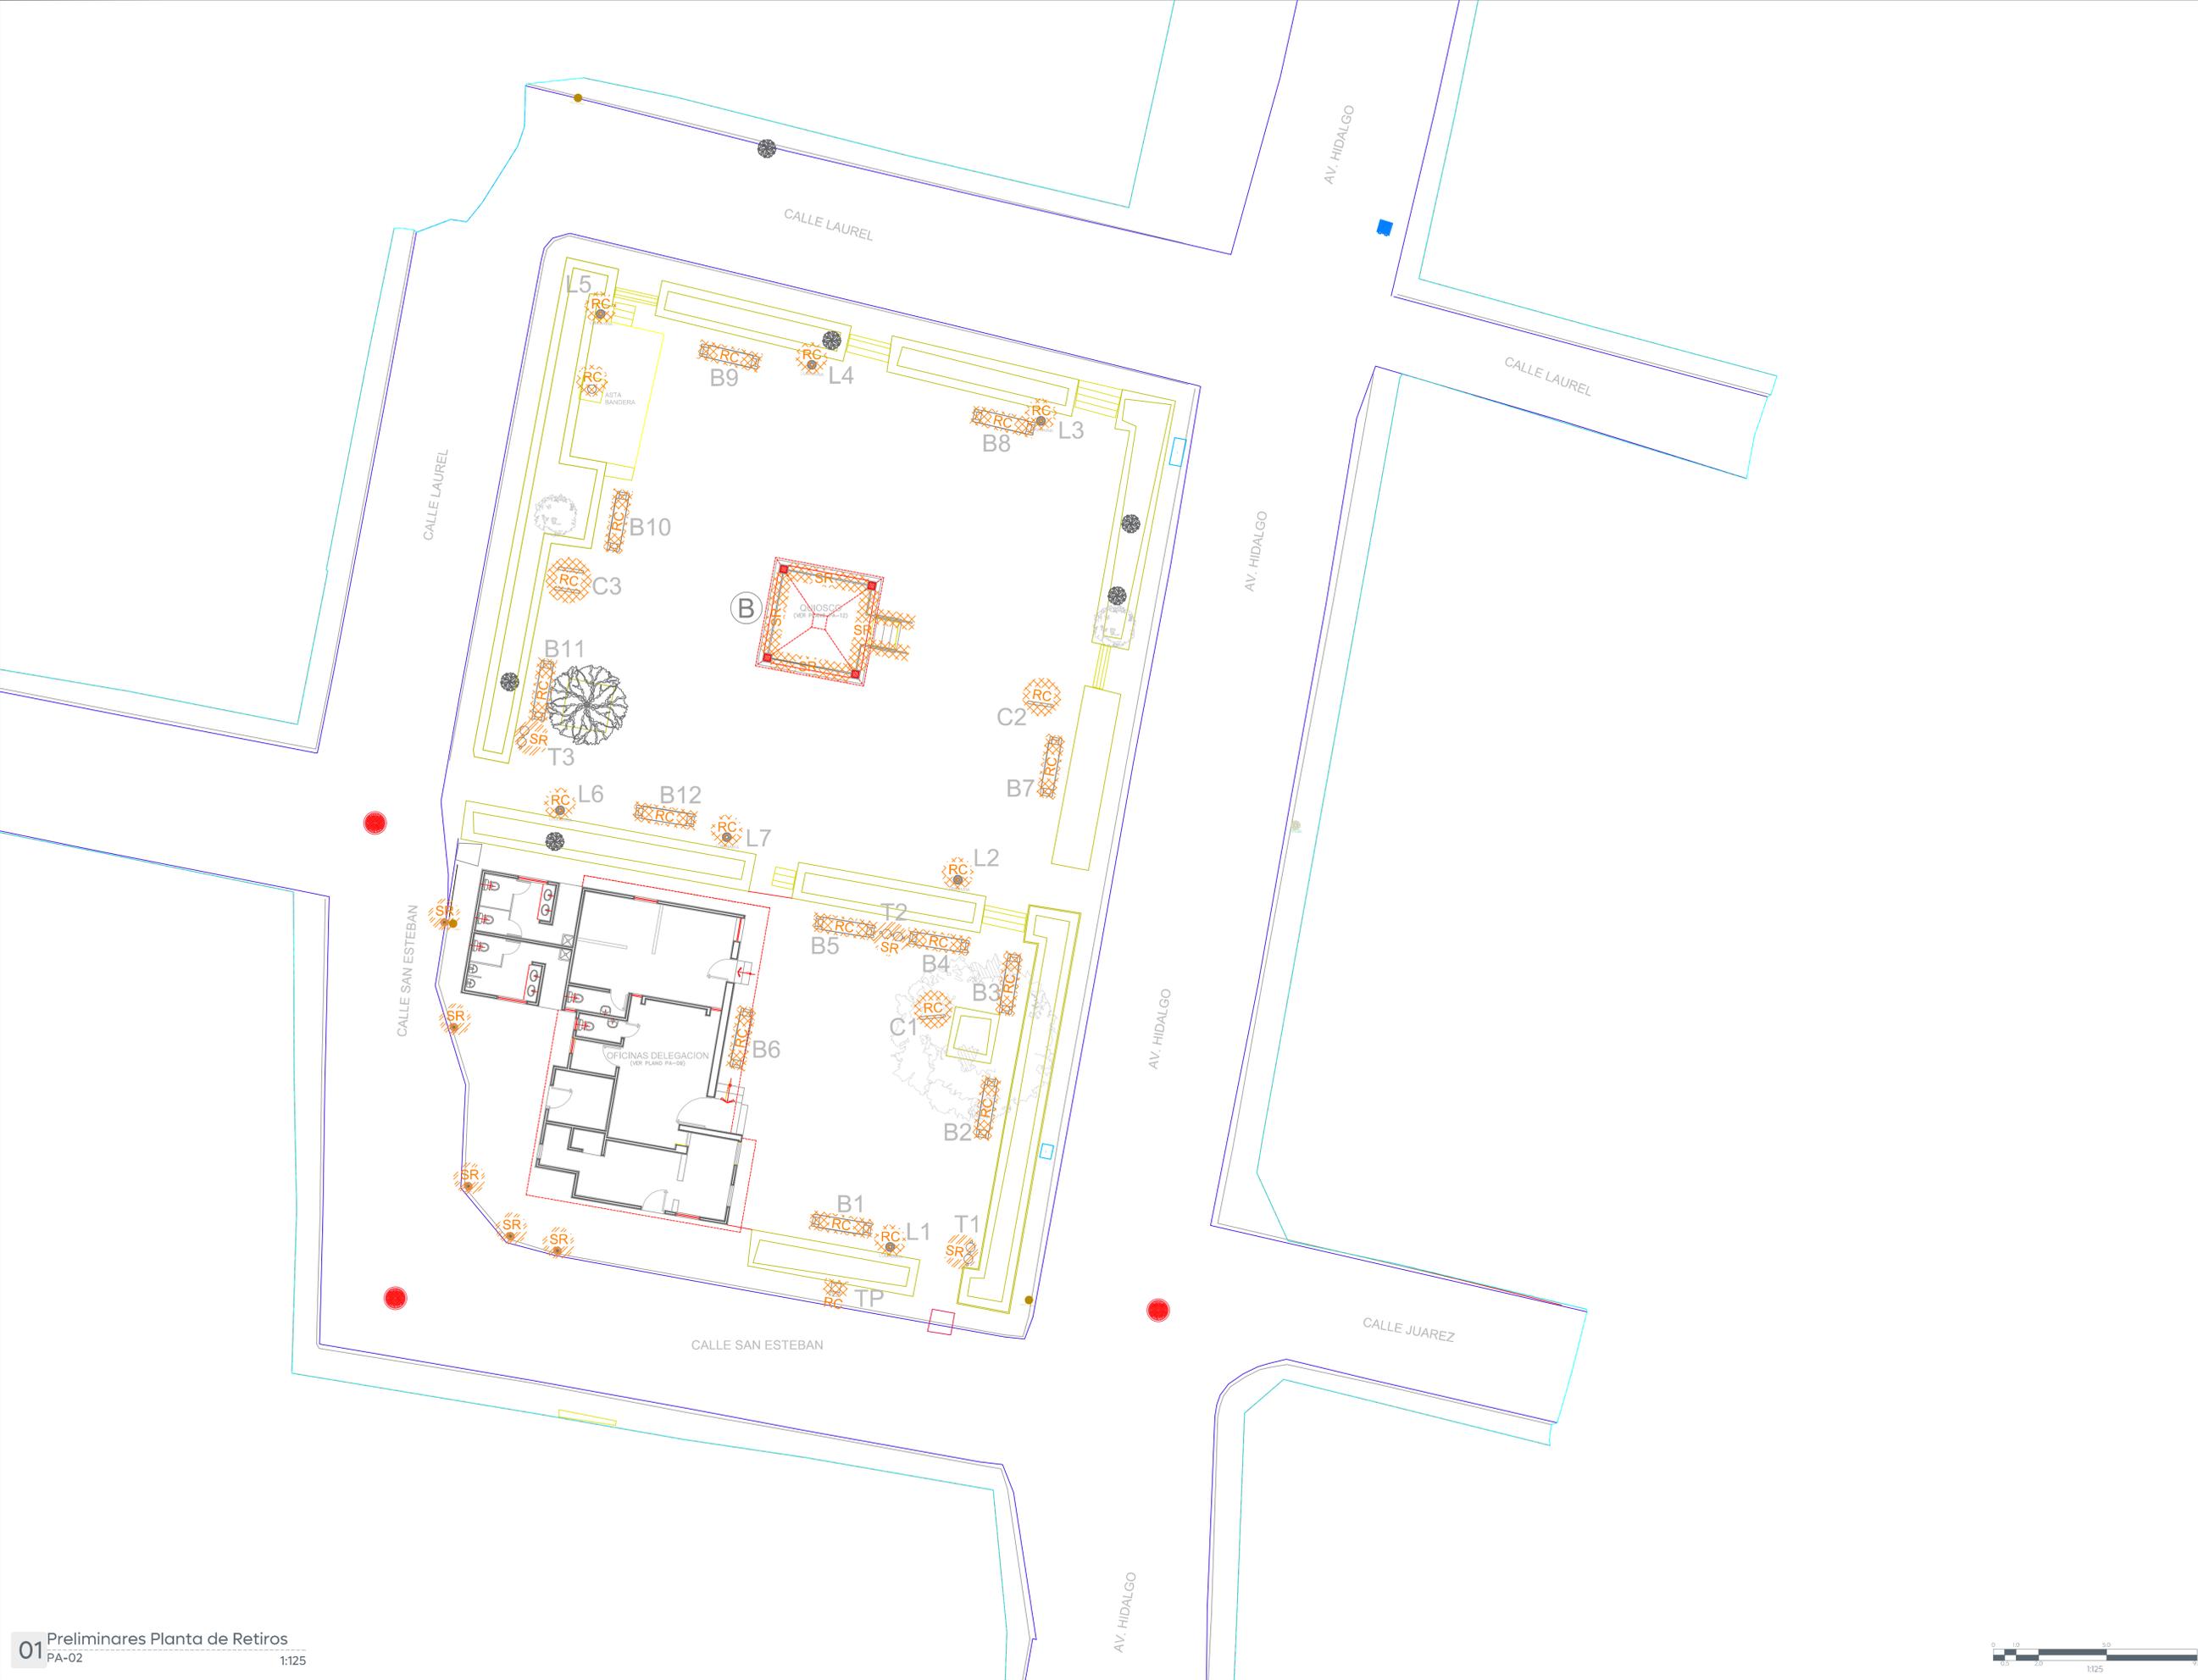

Plaza Pública