



- Alcances Generales/Simbología:**
- 1 LAVANDA (LAVANDULA ANGUSTIFOLIA) 4 PIEZAS POR 1 m<sup>2</sup>
  - 2 DEDO MORO (LAMPBRANTHUS GLAUCUS) 16 PIEZAS POR 1 m<sup>2</sup>
  - 3 SALVIA AZUL (SALVIA FARINACEA) 3 PIEZAS POR 1 m<sup>2</sup>
  - 4 ROMERO (ROSMARINUS OFFICINALIS) 8 PIEZAS POR 1 m<sup>2</sup>
  - 5 RECUBRIMIENTO DE TEZONTE ROJO (ESCORIA BASALTICA) DE HASTA 50 mm (2") DE DIAMETRO, EN UNA CAPA SUELTA DE 15 cm DE ESPESOR
  - 6 TABACHIN ROJO (DELONIX REGIA) DE 4 m DE ALTURA MINIMA, 1 PIEZA
  - 7 ARRAYAN (PSIDIUM SOTORIANUM) DE 2.5 m DE ALTURA, 2 PIEZAS
  - 8 LLUVIA DE ORO (CASSIA FISTULA) DE 2m DE ALTURA MINIMA, 1 PIEZA
  - 9 MAJAHUA (HIBISCUS ELATUS) DE 3 m DE ALTURA, 1 PIEZA
  - 10 JACARANDA (JACARANDA MIMOSIFOLIA) DE 3 m DE ALTURA, 2 PIEZAS
  - 11 NARANJO (CITRUS CINENSIS) DE 2 m DE ALTURA, 1 PIEZA
  - 12 MANGO (MANGIFERA INDICA) DE 3 m DE ALTURA, 1 PIEZA
  - 13 ZAPOTE BLANCO (CASIMIROA EDULIS) DE 3 m DE ALTURA, 1 PIEZA
  - 14 LIMON (CITRUS LIMON) DE 3 m DE ALTURA, 1 PIEZA

**Notas:**

Nombre del proyecto:  
 Rehabilitación urbana y mejoramiento de la Plaza Pública de San Esteban, más obras complementarias, ubicada en la confluencia de las calles Hidalgo, San Esteban, Laurel, San Esteban, municipio de Zapopan, Jalisco.

Contenido del plano:  
 Planta de vegetación.

No. Contrato:  
 DOPI-MUN-CUSMAX-EP-LP-034-2025

Director de Obras Públicas e Infraestructura:  
 Ing. Ismael Jáuregui Castañeda

Jefe de la Unidad de Estudios y Proyectos:  
 Arq. Edwin Aguiar Escatell


Jefe de área:  
 Arq. Angela Jazmin Vargas Olmedo

Empresa responsable del proyecto:  
 BIV, S.A. DE C.V.

Ubicación:  
 Av. Hidalgo, entre C. San Esteban y C. Laurel, 45205 San Esteban, Zapopan, Jalisco.

Fecha: Marzo 2025  
 Escala: 1:125  
 Cotas: Metros

Clave:  
**PL-SE-VEG**

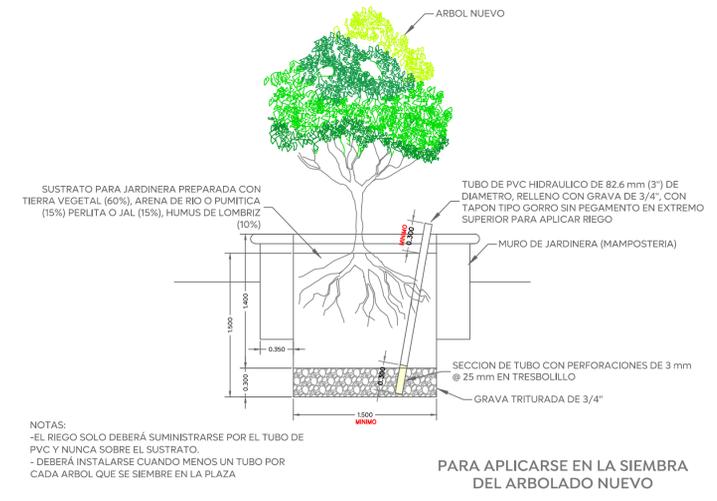

**02 Detalle DET-08**  
 PA-16 S/ESC.