

- Simbología:
- Línea de Media tensión aérea CFE, Existente.
 - + + + Línea de Baja tensión aérea CFE, Existente.
 - +++ Línea de Alumbrado Público aérea, Existente.
 - Poste de camaras y botón de pánico, escudo urbano.
 - Poste de concreto existente, CFE 13 mts. de altura.
 - Poste de concreto existente, CFE 9 mts. de altura.
 - Poste metálico existente, 9 mts. de altura.
 - Poste de concreto existente, CFE 7 mts. de altura.
 - Luminaria de Alumbrado Público, existente. OV (vapor de sodio o de aditivos metálicos) ó LED
 - Retenida Doble de Ancla, Existente.
 - Retenida Sencilla de Ancla, Existente.
 - Retenida de Banqueta y Ancla, Existente.
 - Retenida de Poste a Poste, Existente.
 - Retenida a Estaca y Ancla, Existente.

01 Levantamiento eléctrico C. Loma bonita
LEV-01 Escala 1:200

CUADRO DE DISPOSITIVOS LINEA AEREA					
No.	TIPO	EQUIPO		CAPACIDAD	RETENIDA
		MEDIA TENSION	LUMINARIA		
LOMA BONITA					
1	PCR-9-450				
2	PCR-9-450		OV		
3	PCR-7-450				RSA
4	PCR-13-600	TRO.CFE	LED		
5	PCR-9-450		OV		
6	PCR-9-450				RBA
7	PCR-9-450		OV		RDA
8	PCR-13-600		OV		RSA
9	PCR-9-450				RSA


02 Cuadro de dispositivos
LEV-01 Escala S/E



03 Poste 02
LEV-01 Escala S/E



04 Poste 4
LEV-01 Escala S/E

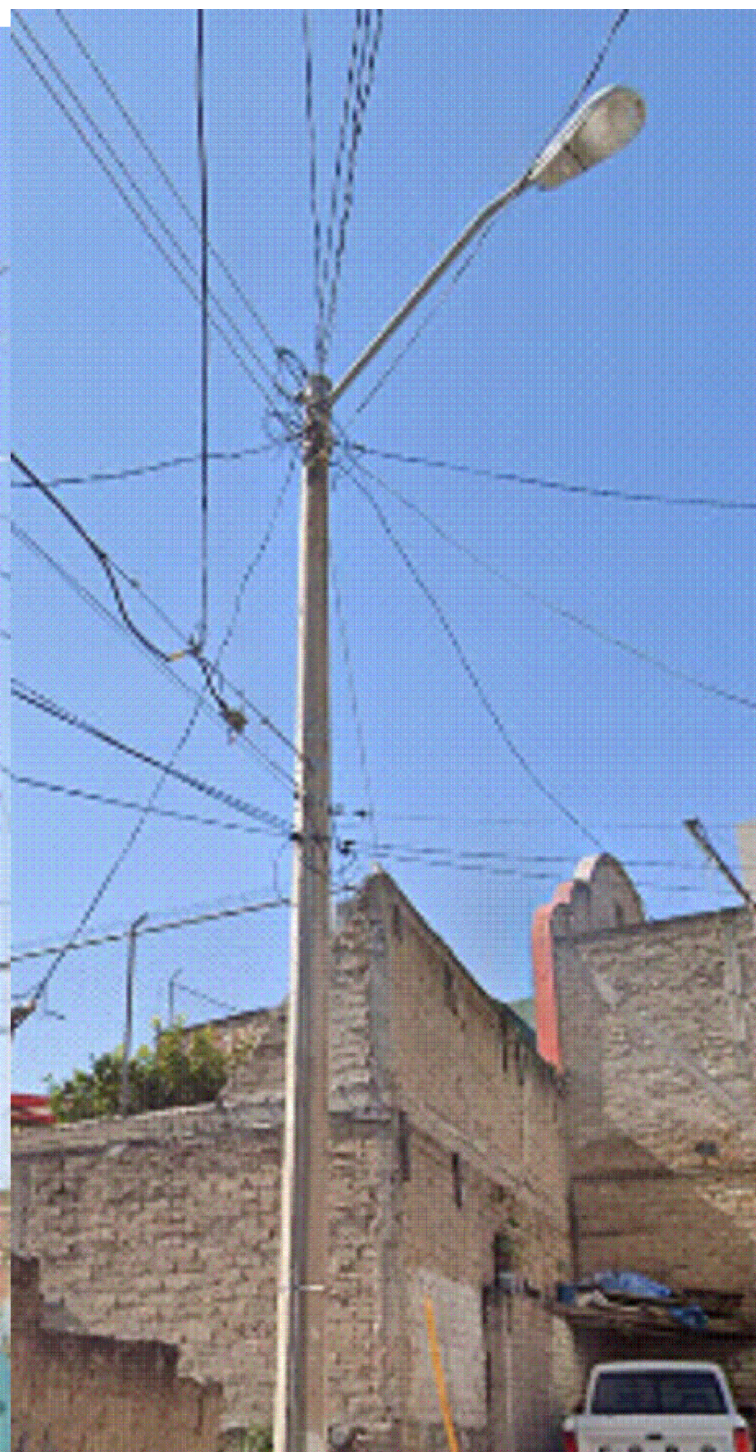

05 Poste 07
LEV-01 Escala S/E



06 Poste 8 y 9
LEV-01 Escala S/E

La Dirección de Alumbrado Público del Municipio de Zapopan revisó y da visto bueno al presente proyecto de alumbrado público con vigencia de un año a partir del ____ de ____ del 20__

Revisó	Validó
Revisó proyecto	Validó área técnica
Vo. Bo.	
Vo. Bo. Dirección de Alumbrado Público de Zapopan	

Nombre del proyecto:
Modernización a la Red de Vía Urbana Balcones de la Cantera, frente 04: pavimentación con concreto hidráulico de la calle Loma Bonita, incluye modernización de redes básicas de alcantarillado, conducción y distribución, infraestructura urbana y obras complementarias, colonia Balcones de la Cantera, municipio de Zapopan, Jalisco

Contenido del plano:
Levantamiento eléctrico de alumbrado público

No. Contrato:
DOPH-MUN-RM-PAV-LP-023-2025

Director de Obras Públicas e Infraestructura:
Ing. Ismael Jáuregui Castañeda

Jefe de la Unidad de Estudios y Proyectos:
Arq. Edwin Aguilar Escatel

Jefe de área:
Ing. Adhah Yigael Gurrola Soto

Supervisor del proyecto:
Ing. Vanessa Guadalupe Martínez López

Ubicación:
Calle Loma Bonita, Col. Balcones de la Cantera, Zapopan, Jalisco.



Fecha: Febrero 2025
Escala: Indicada
Cotas: Metros

Clave:
LEV-01