

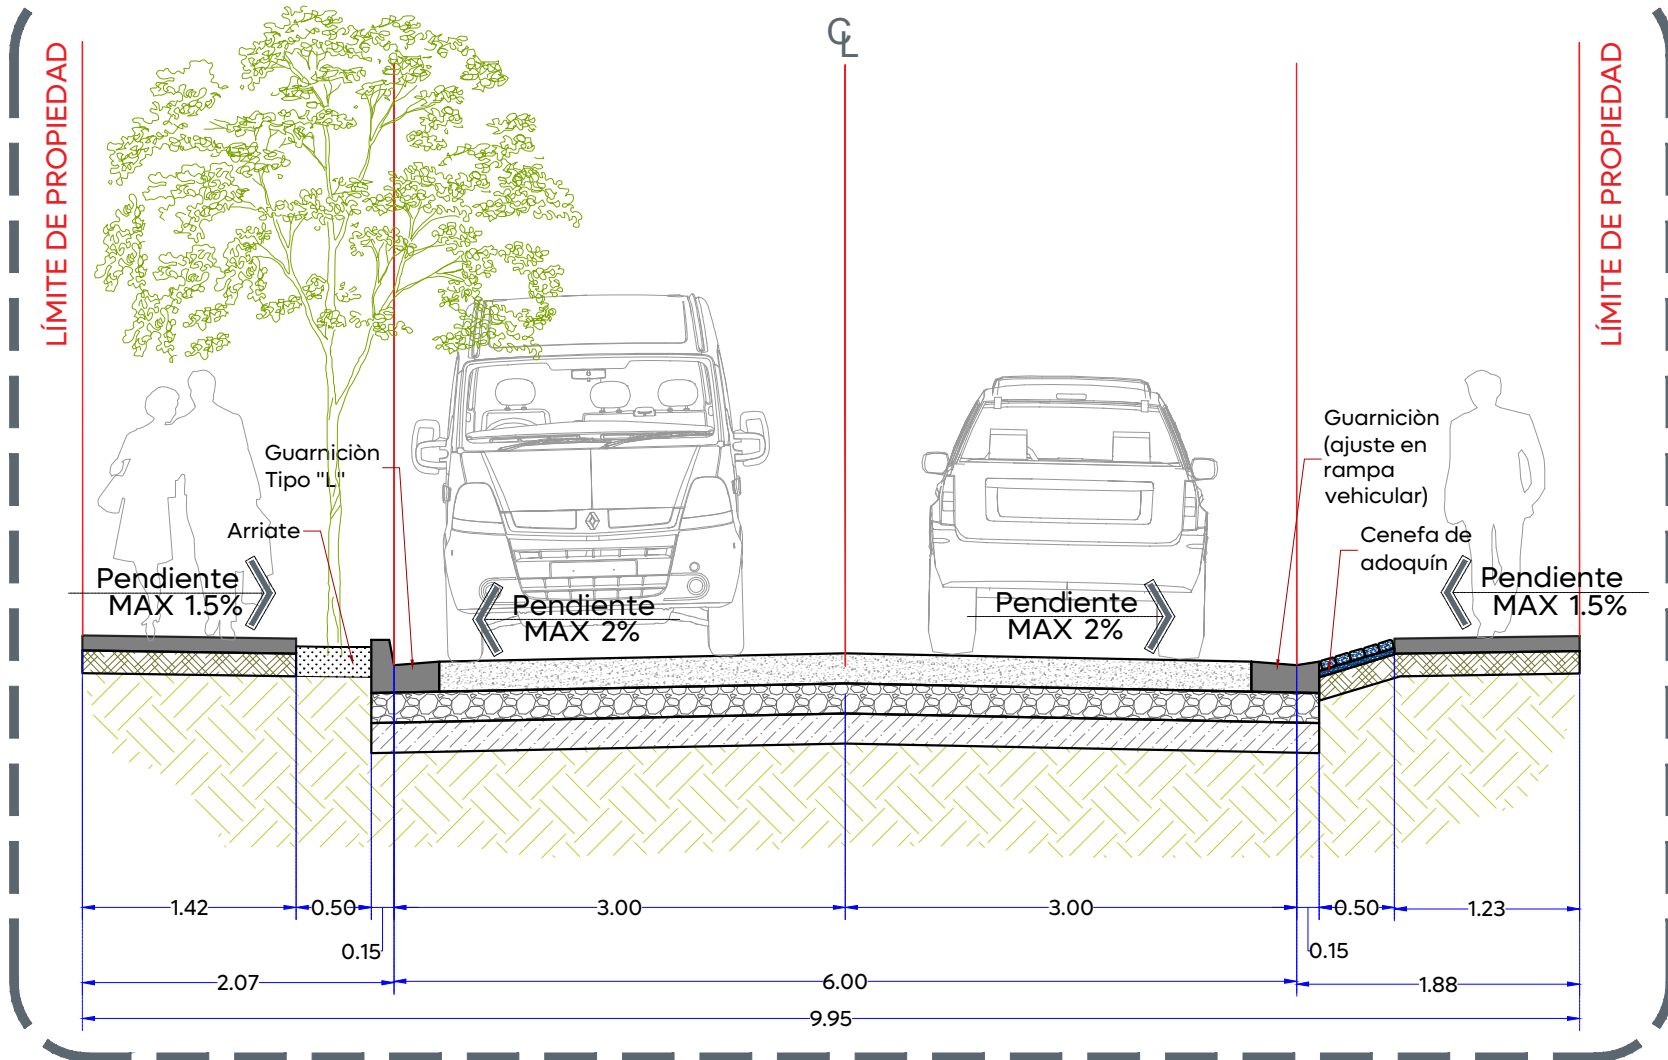


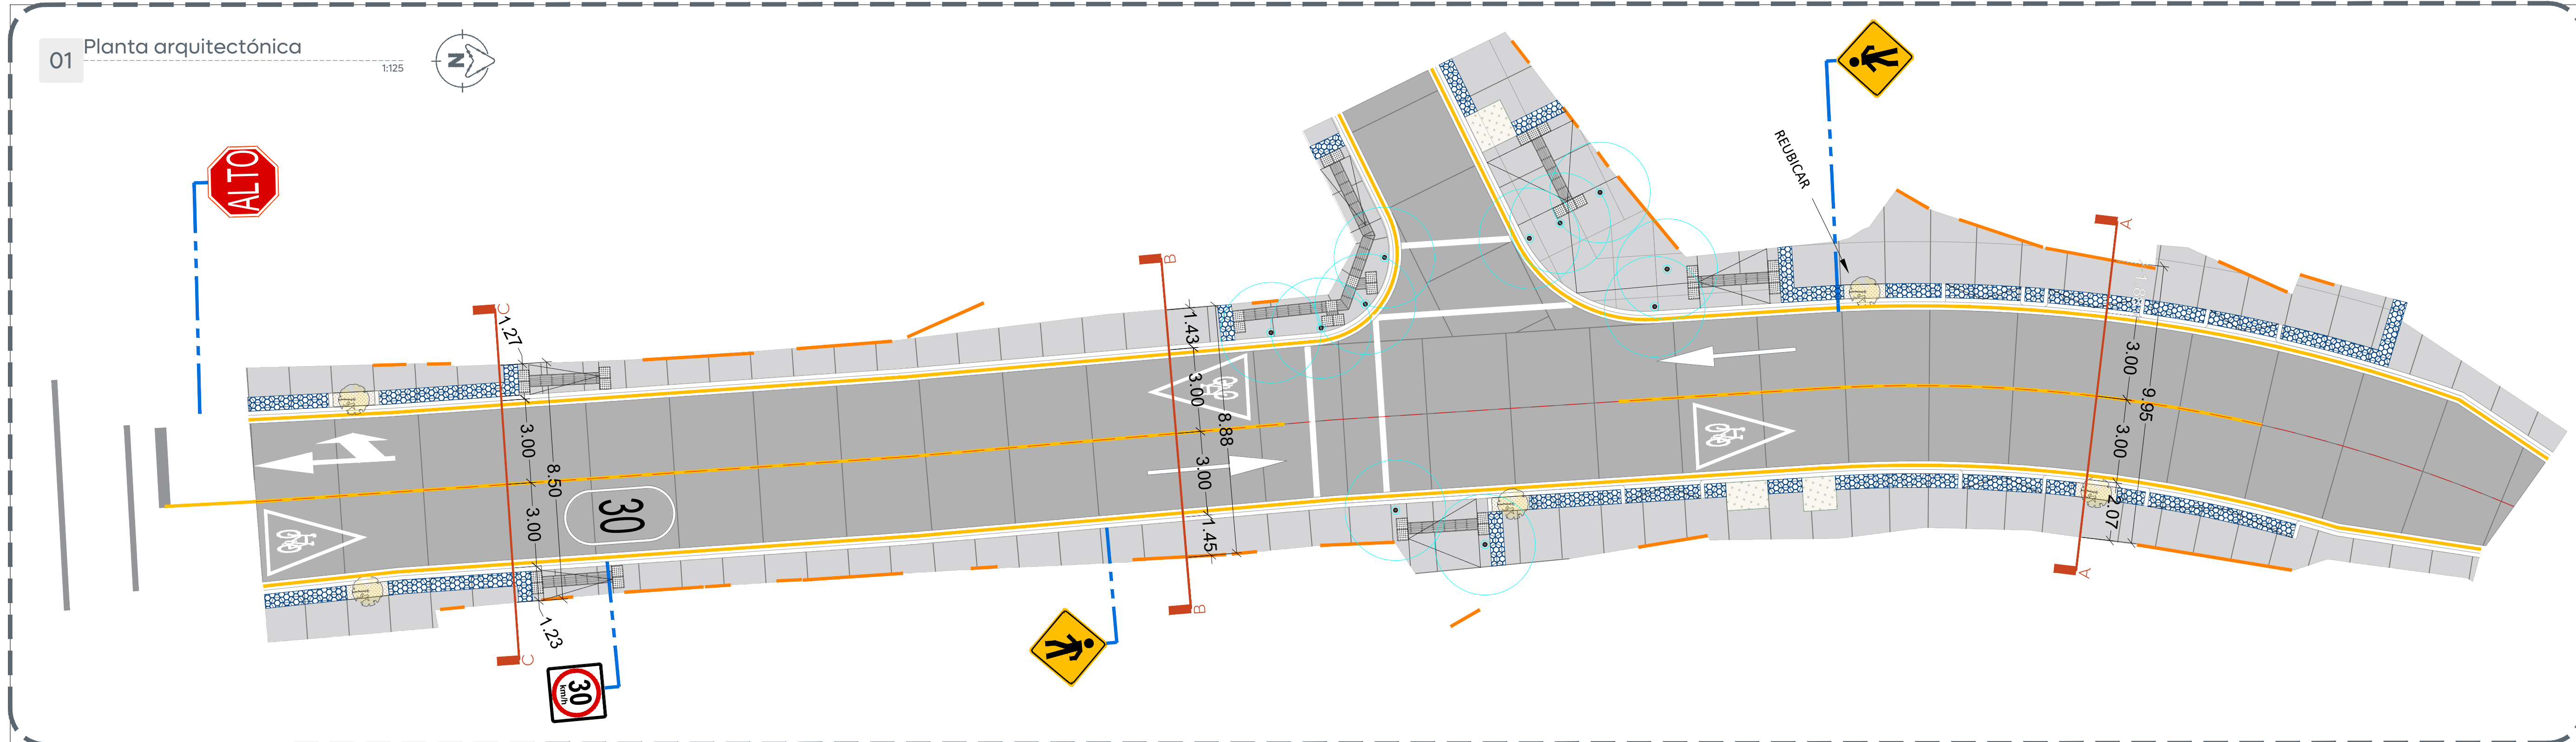


02 Sección A-A'

1:50

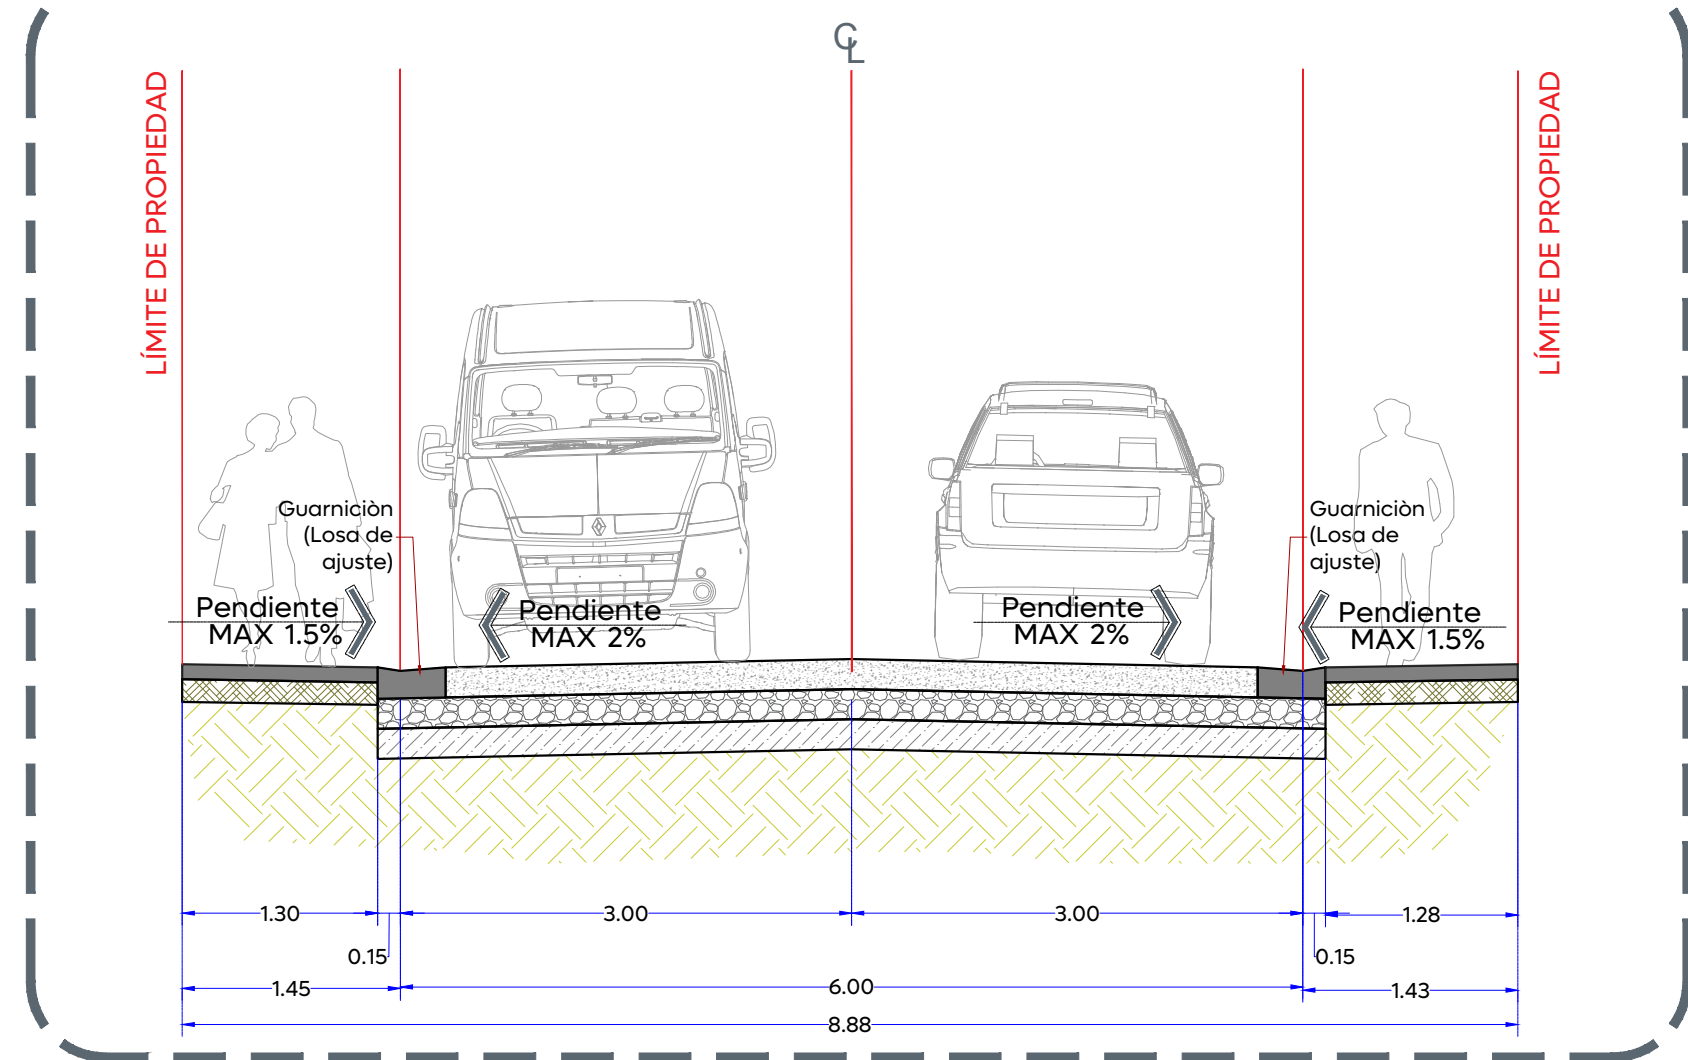

03 Sección B-B'

1:50

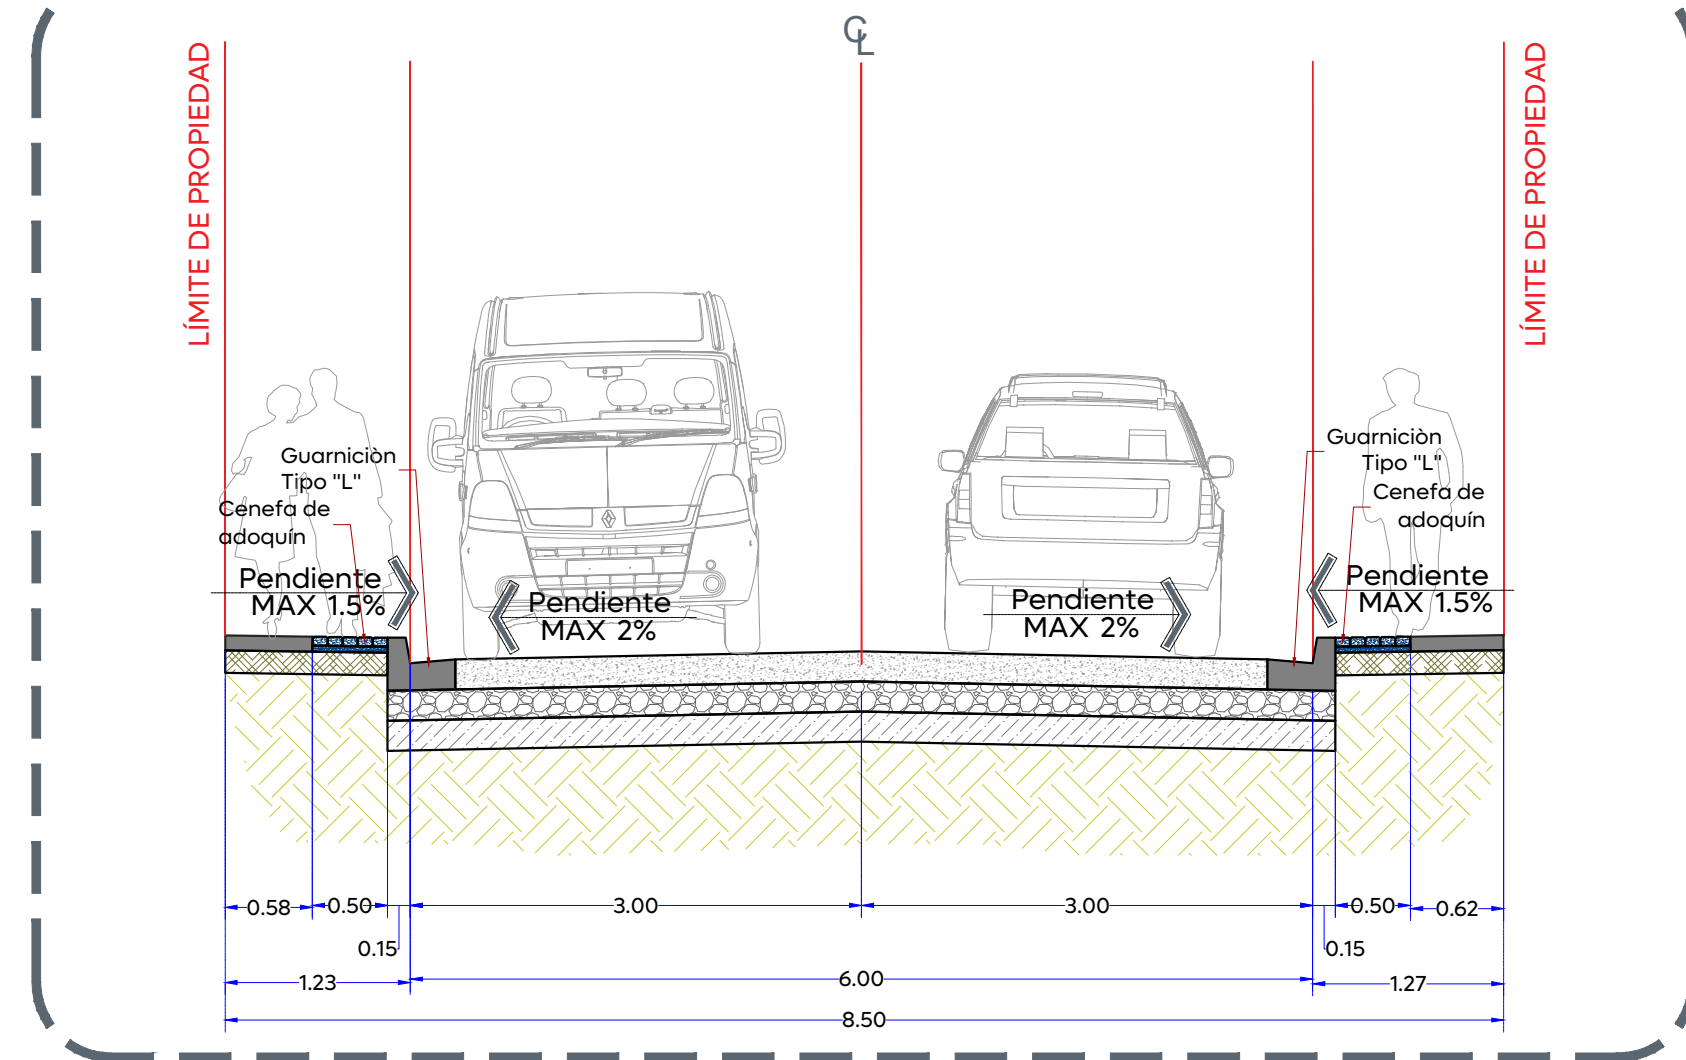


04 Sección C-C'

1:50

05 Conformación de pavimento

1:10

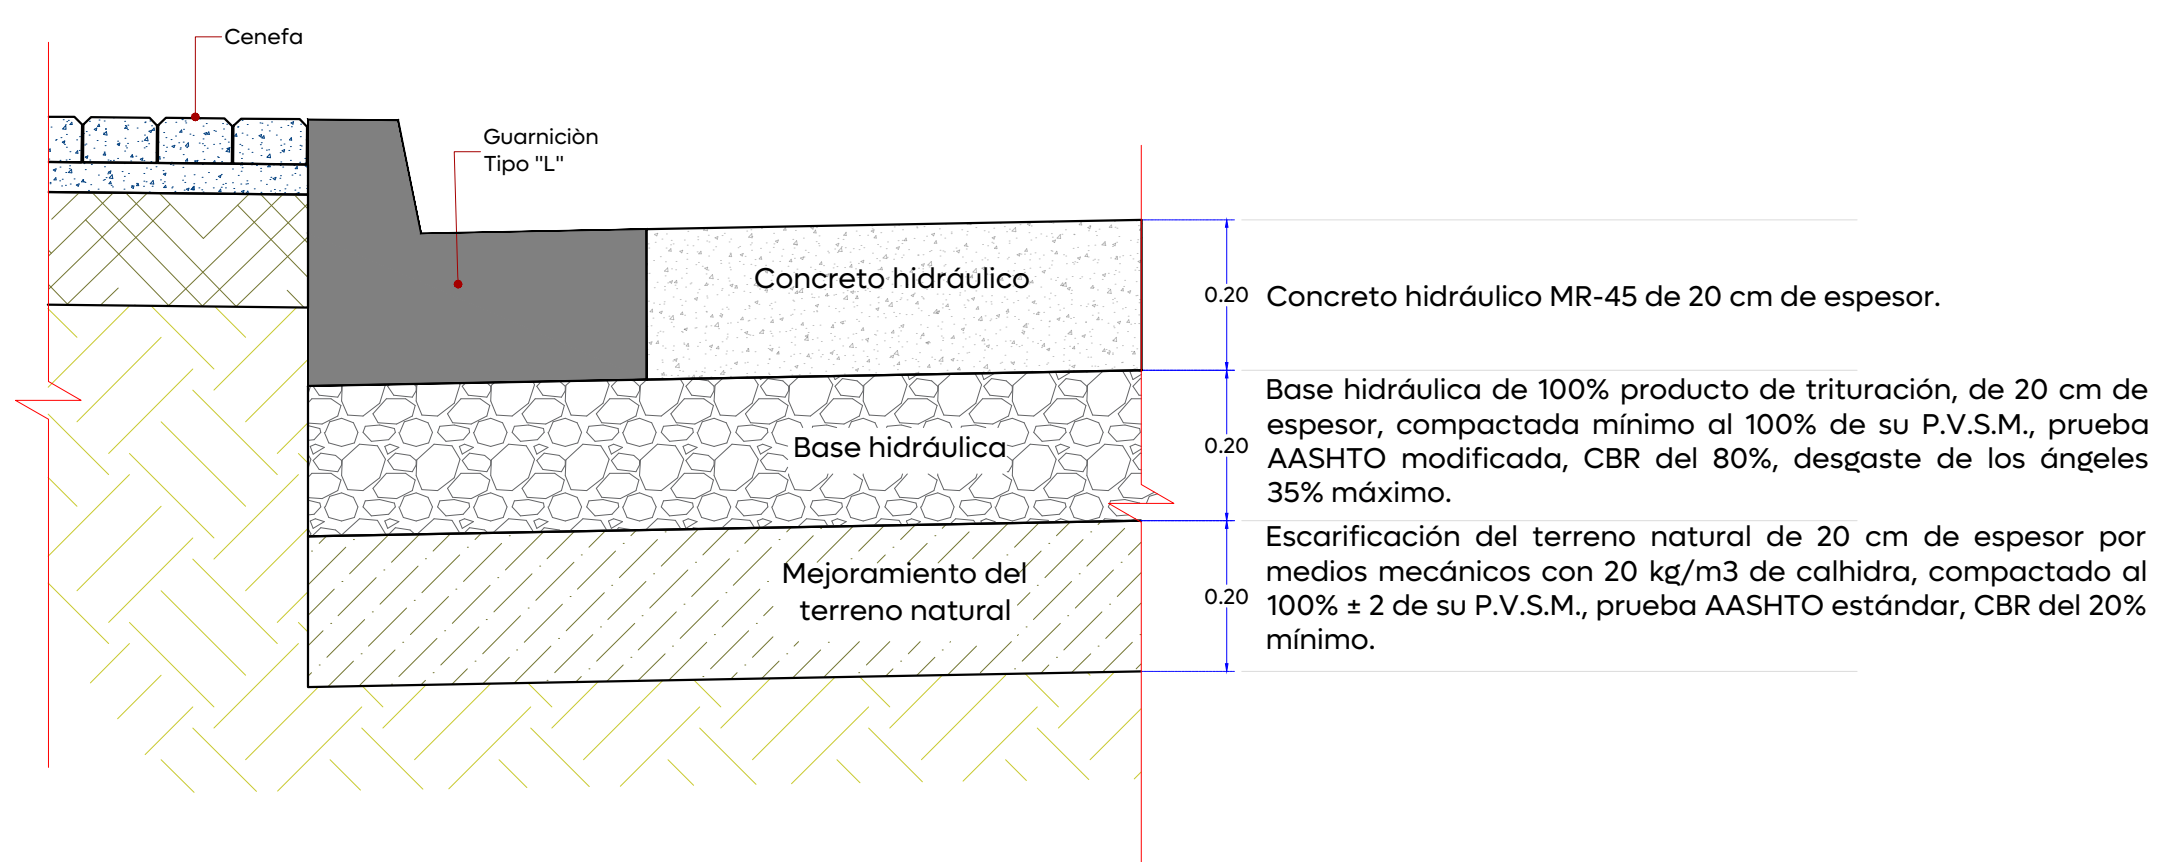



Concreto hidráulico MR-45 de 20 cm de espesor.

Base hidráulica de 100% producto de trituración, de 20 cm de espesor, compactada mínimo al 100% de su P.V.S.M., prueba AASHTO modificadora, CBR del 80%, desgaste de los ángeles 35% máximo.



Escarificación del terreno natural de 20 cm de espesor por medios mecánicos con 20 kg/m3 de calhídra, compactado al 100% ± 2 de su P.V.S.M., prueba AASHTO estándar, CBR del 20% mínimo.

06 Detalle de guarnición

1:10

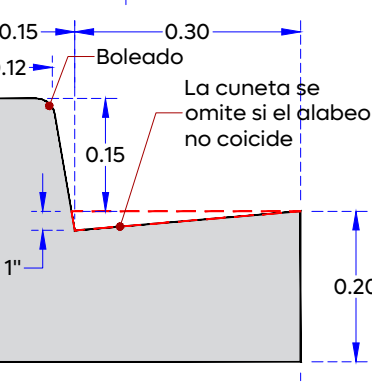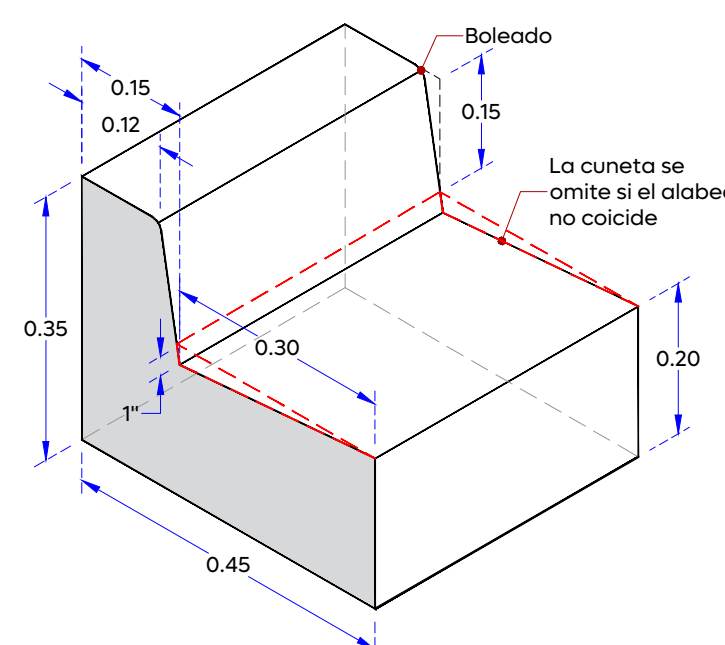


Guarnición tipo "L"

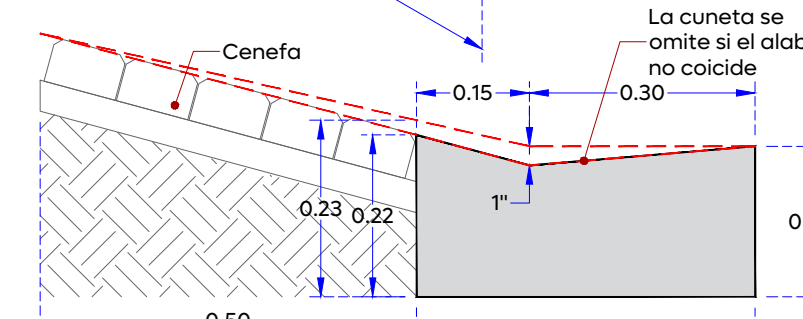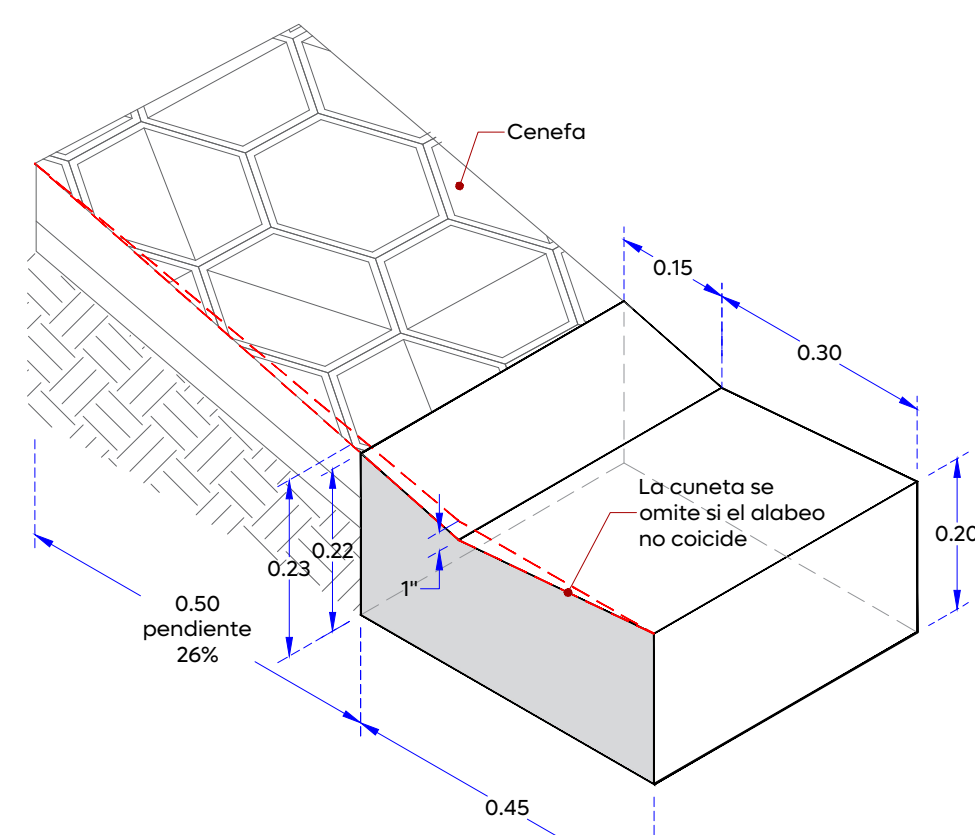

Guarnición (ajuste en rampa vehicular)

Macrolocalización:

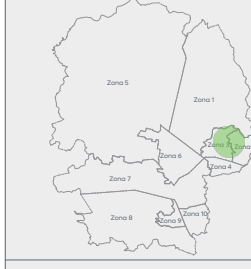


Microlocalización:



Alcances Generales:

- (A) Renovación de líneas de agua potable y alcantarillado sanitario.
- (B) Losas de rodamiento en concreto hidráulico MR y construcción de guarnición.
- (C) Construcción de banquetas, rampas, cenefa y arriate con arbolado.
- (D) Señalética horizontal y vertical.
- (E) Alumbrado público, registros, anclas, postes y luminarias.

Simbología:

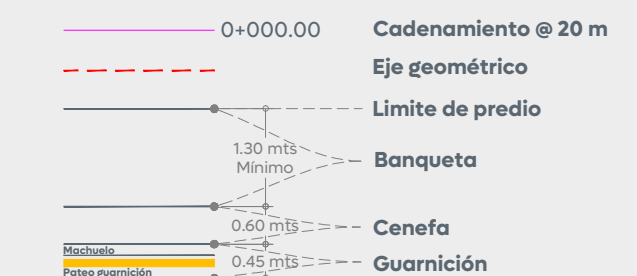

Pavimento de 20 cm de espesor de concreto hidráulico premezclado MR-45, t.m.a. 38 mm, acabado texturizado con peine de 1" de separación aproximada

Banqueta de 10 cm de espesor de concreto premezclado f'c= 200 kg/cm2, r.n., t.m.a. 19 mm, acabado escobillado

Cenefa con adoquín forma trapezica, con medidas: 22.6 X 44.5 X 19.5 cm y 6 cm de espesor, color negro

Notas:

Cuadro de áreas		
Concepto	Unidad	Cantidad
Machuelo	m	173.66
Cenefa	m²	26.69
Banqueta	m²	236.91
Losa de rodamiento	m²	477.32
Esquinas incluyentes	pz	3

Nombre del proyecto:

Modernización a la Red de Vía Urbana Balcones de la Cantero, frente 04: pavimentación con concreto hidráulico de la calle Loma Bonita, incluye modernización de redes básicas de alcantarillado, conducción y distribución, infraestructura urbana y obras complementarias, colonia Balcones de la Cantero, municipio de Zapopan, Jalisco

Contenido del plano:

Plantas, sección tipo, estructura de pavimento, modulación de losa y detalles tipo.

No. Contrato:

DOPI-MUN-RM-PAV-LP-023-2025

Director de Obras Públicas e Infraestructura:

Ing. Ismael Jáuregui Castañeda

Jefe de la Unidad de Estudios y Proyectos:

Arq. Edwin Aguilar Escatell

Jefe de área:

Inar. Norberto Esaú Romero Joya

Empresa:



Representante técnico

GRUPO CONSTRUCTOR SOTH, S.A. DE C.V.

Ubicación:

Calle Loma Bonita, colonia Balcones de la Cantero, Zapopan, Jalisco

Fecha: Febrero 25

Escala: Indicada

Cotas: Metros

Clave:

CLB-ARQ-01

c:\users\lbrena\downloads\01-loma bonita-arq