


Macrolocalización:



Microlocalización:

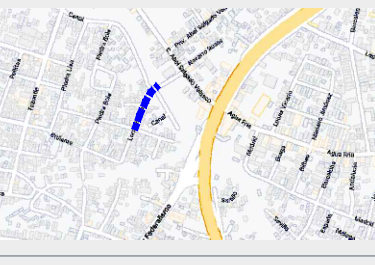

Alcances Generales:

Simbología:

Notas:

Nombre del proyecto:
Modernización a la Red de Vía Urbana Balcones de la Cantero, frente 04:
pavimentación con concreto hidráulico de la calle Loma Bonita, incluye
modernización de redes básicas de alcantarillado, conducción y distribución,
infraestructura urbana y obras complementarias, colonia Balcones de la
Cantera, municipio de Zapopan, Jalisco

Contenido del plano:

Detalles constructivos y detalles tipo

No. Contrato:

DOPI-MUN-RM-PAV-LP-023-2025

Director de Obras Públicas e Infraestructura:

Ing. Ismael Jáuregui Castañeda

Jefe de la Unidad de Estudios y Proyectos:

Arq. Edwin Aguilar Escatell

Jefe de área:

Responsable del proyecto:

Inar. Norberto Esaú Romero Joya

Arq. Ángel Fernando Torres

Empresa:

Ing. Víctor Refugio Cabral

Representante técnico

GRUPO CONSTRUCTOR SOTHI, S.A.
DE C.V.

Ubicación:

Calle Loma Bonita, colonia Balcones de la Cantero, Zapopan,
Jalisco


Fecha: Febrero 25

Escala: Indicada


Cotas: Metros

Clave:


CLB-ARQ-02

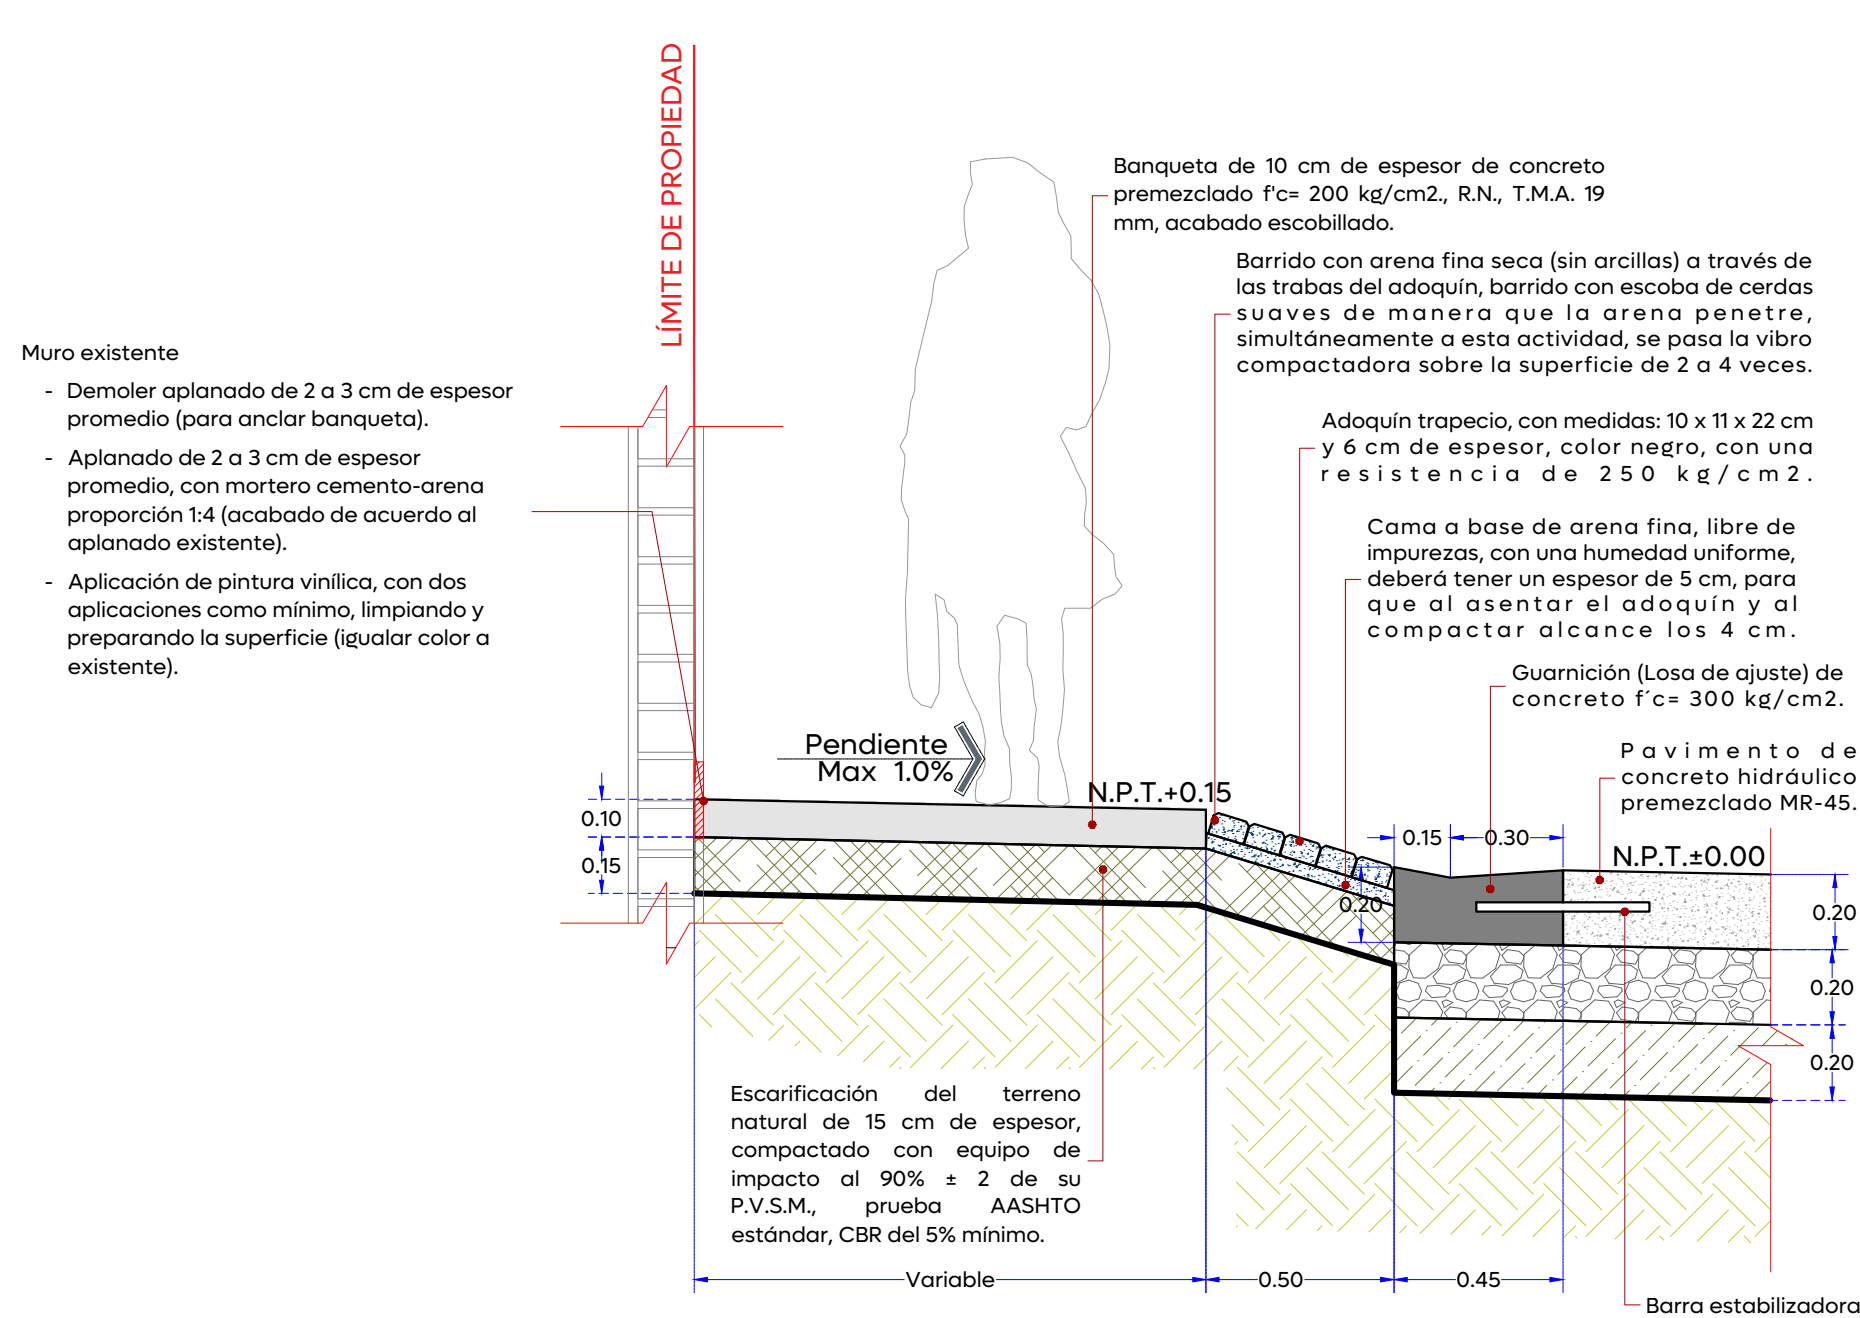

01 Detalle composición constructiva Acceso vehicular
Escala 1:20 (m)

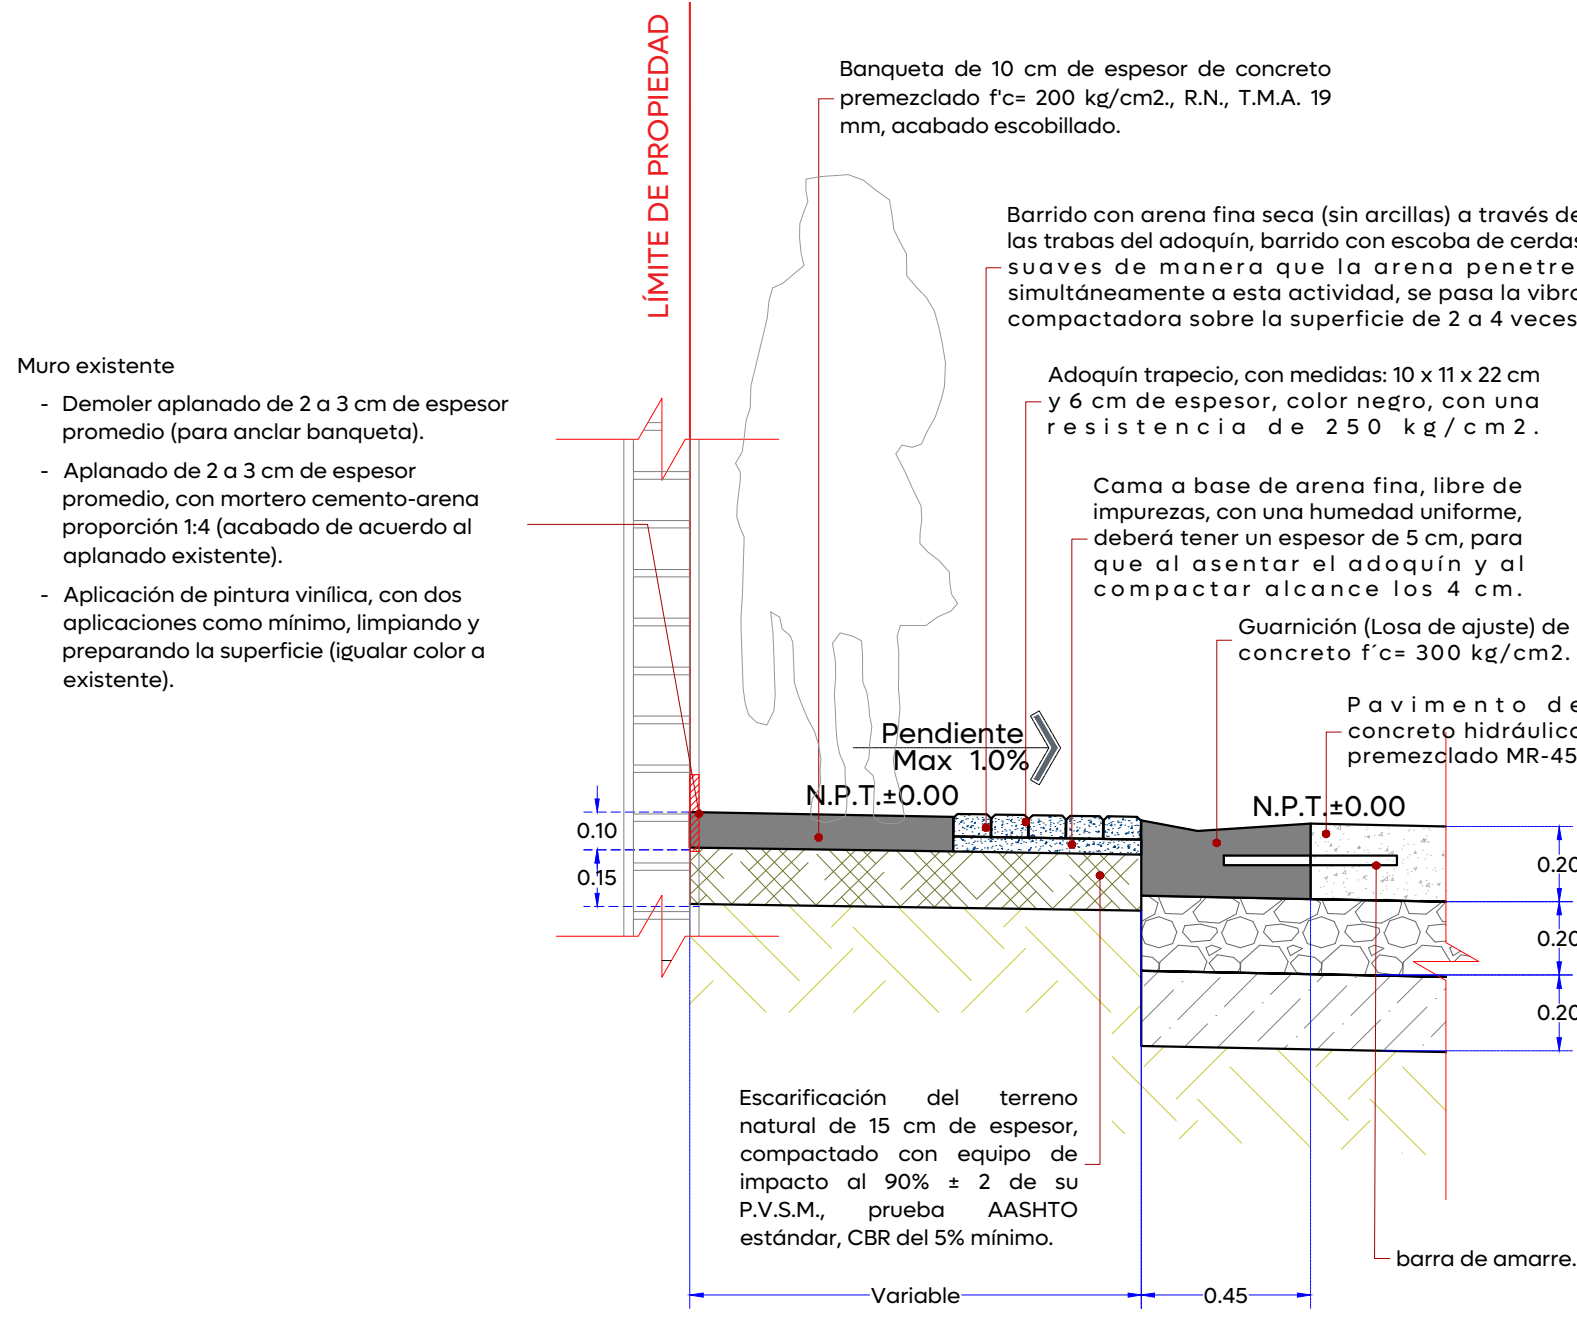

02 Detalle Banqueta a nivel de banqueta
Escala 1:20 (m)

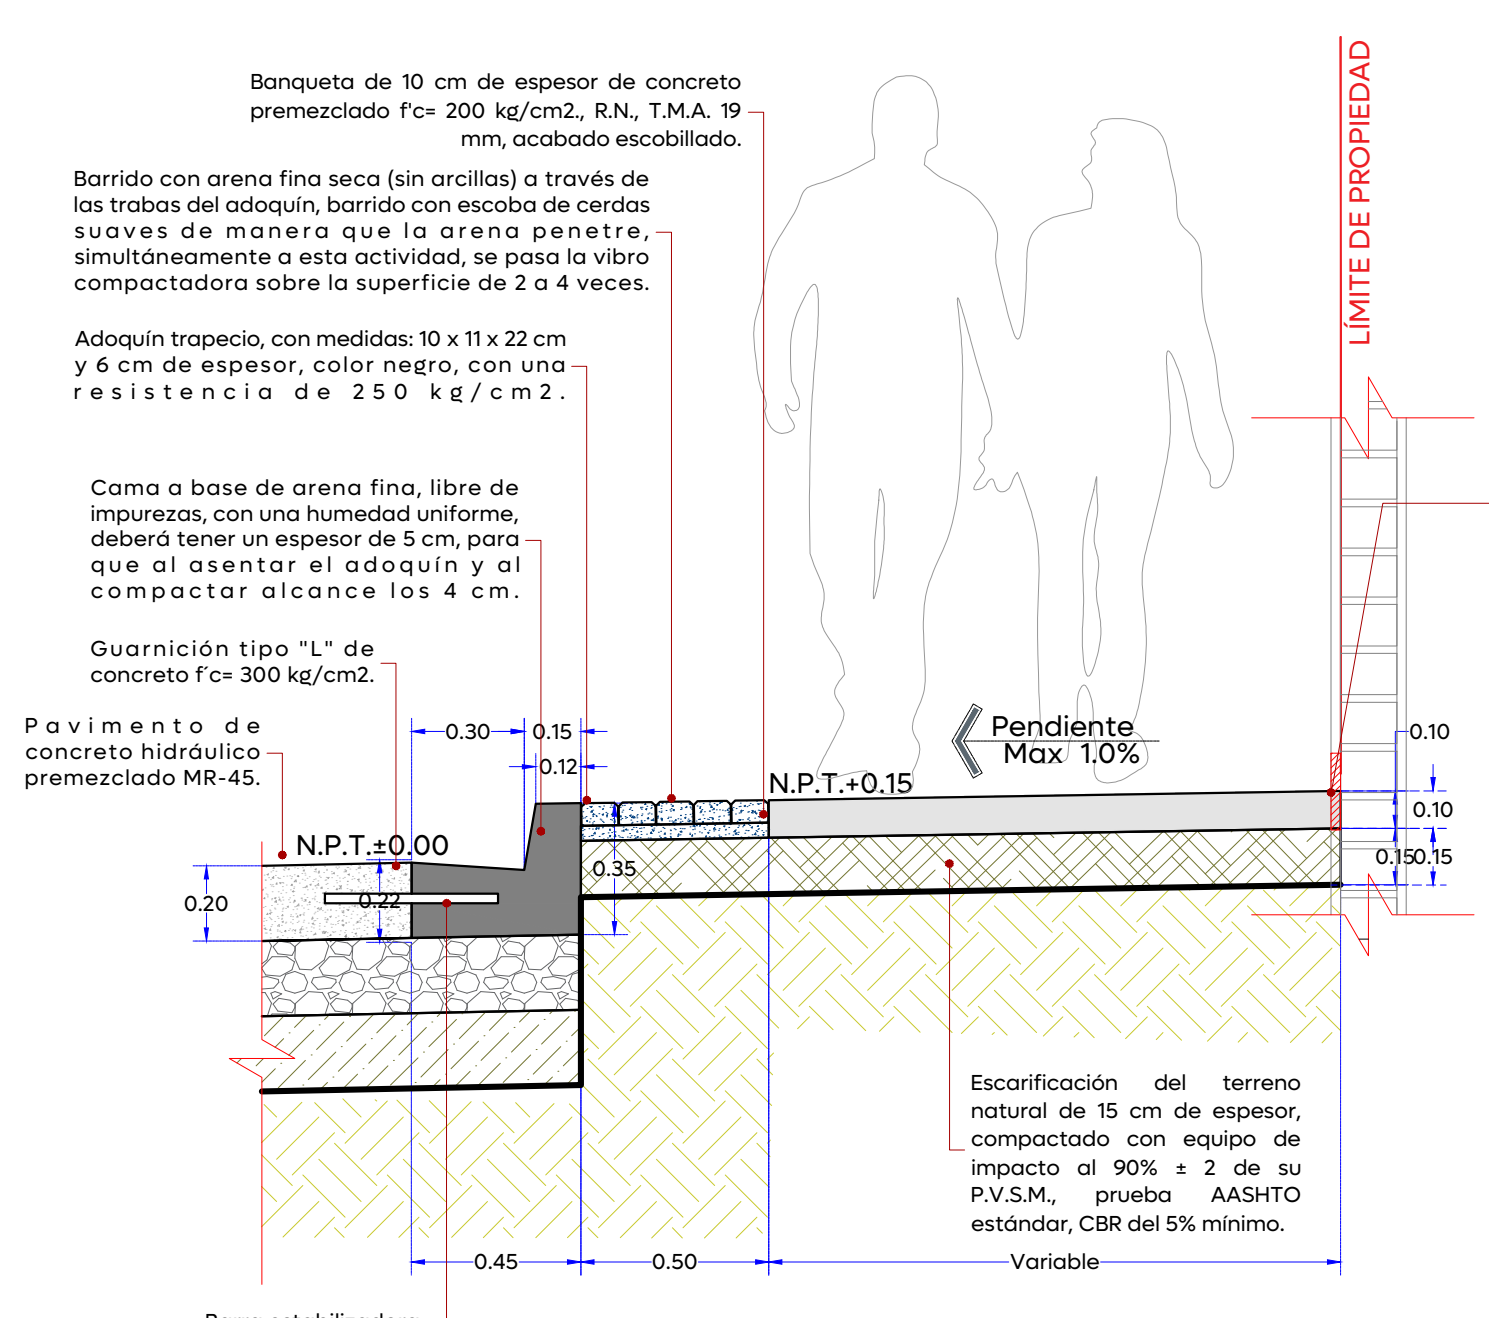


03 Detalle composición constructiva Banqueta
Escala 1:20 (m)


Especificaciones banqueta:

- Banqueta de 10 cm de espesor de concreto premezclado $f'c=200$ kg/cm².
- Corte con disco de diamante hasta 1/3 de espesor de la losa y hasta 3 mm de ancho.
- Ingreso vehicular concreto de 10 cm de espesor pre-mezclado resistencia $f'c=200$ kg/cm² y reforzado con malla electrosoldada 6x6-10/10
- Machuelo tipo "1" prefabricado, medidas: 12 x 25 x largo variable.
- Arriates (Arbolado: Majagua, Rosa morada, Primavera, atmosférica, callistemon, de 2 m de altura 2" Ø base del tronco). Ver sembrado en planta arquitectónica.
- Cenefa con adoquín forma trapecio, con medidas: 10 x 11 x 22 cm y 6 cm de espesor, color negro, con una resistencia de 250 kg/cm², asentar en cama de arena fina espesor 4 cm, previo escarificado del terreno natural de 15 cm de espesor.
- Rampa vehicular con adoquín forma trapecio, con medidas: 10 x 11 x 22 cm y 6 cm de espesor, color negro, con una resistencia de 250 kg/cm², asentar en cama de arena fina espesor 4 cm, previo escarificado del terreno natural de 15 cm de espesor.
- Guarnición tipo "1" en sección 15x35 cm de altura a base de concreto premezclado $f'c=300$ kg/cm².
- Guarnición tipo "L" en sección 35-20x45 y corona de 15 cm de altura por 12x15 cm, de concreto premezclado $f'c=300$ kg/cm².
- Guarnición losa de ajuste en sección 45 x 20 cm de concreto $f'c=300$ kg/cm², t.m.a. 19 mm, r.n. premezclado, incluye: cimbra, descimbra, colado, materiales, desperdicios, curado, mano de obra, equipo y herramienta.
- Sello en bajo relieve colocada a cada 3 losas de banqueta.
- Pavimento de 20 cm de espesor de concreto hidráulico premezclado MR-45, t.m.a. 38 mm, acabado texturizado con peine de 1" de separación aproximada.


04 Isométrico especificaciones banqueta
ARQ-01
Escala 1:25 (m)

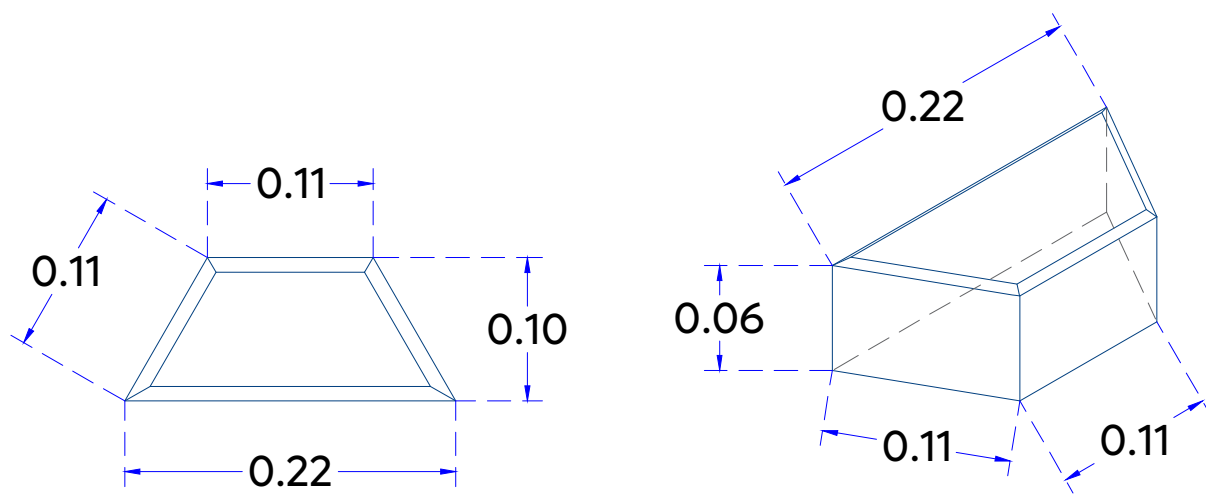

06 Detalle de adoquín trapecio
1:5

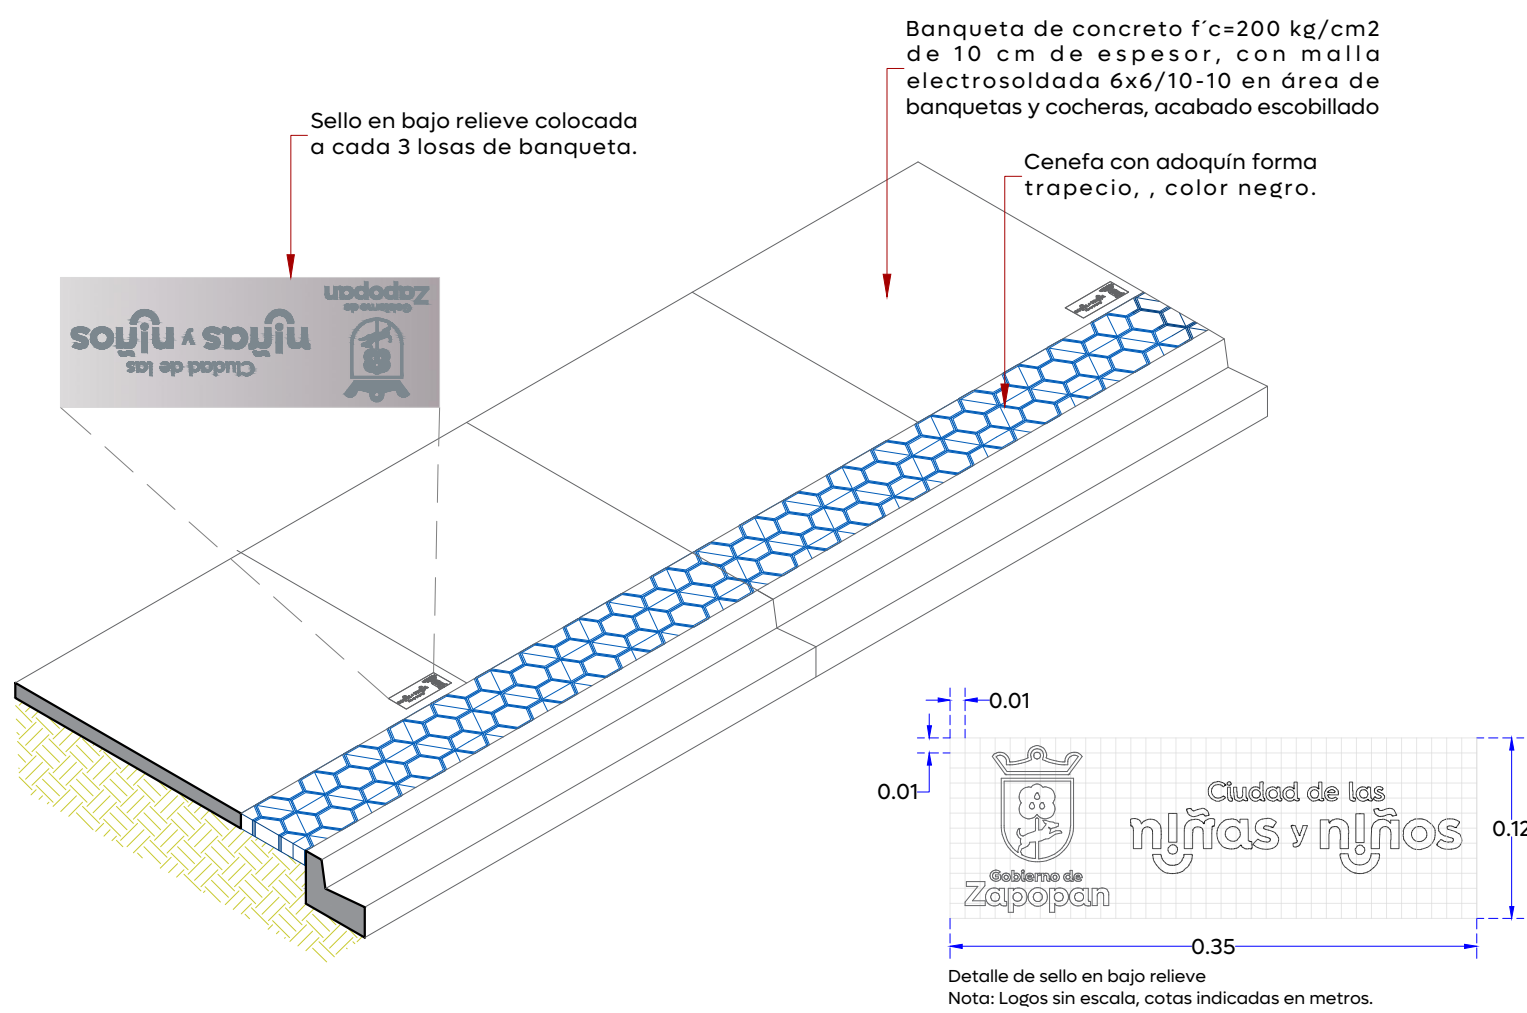

07 Isométrico posicion de sellos oficiales en banqueta
ARQ-01
Escala 1:50 (m)

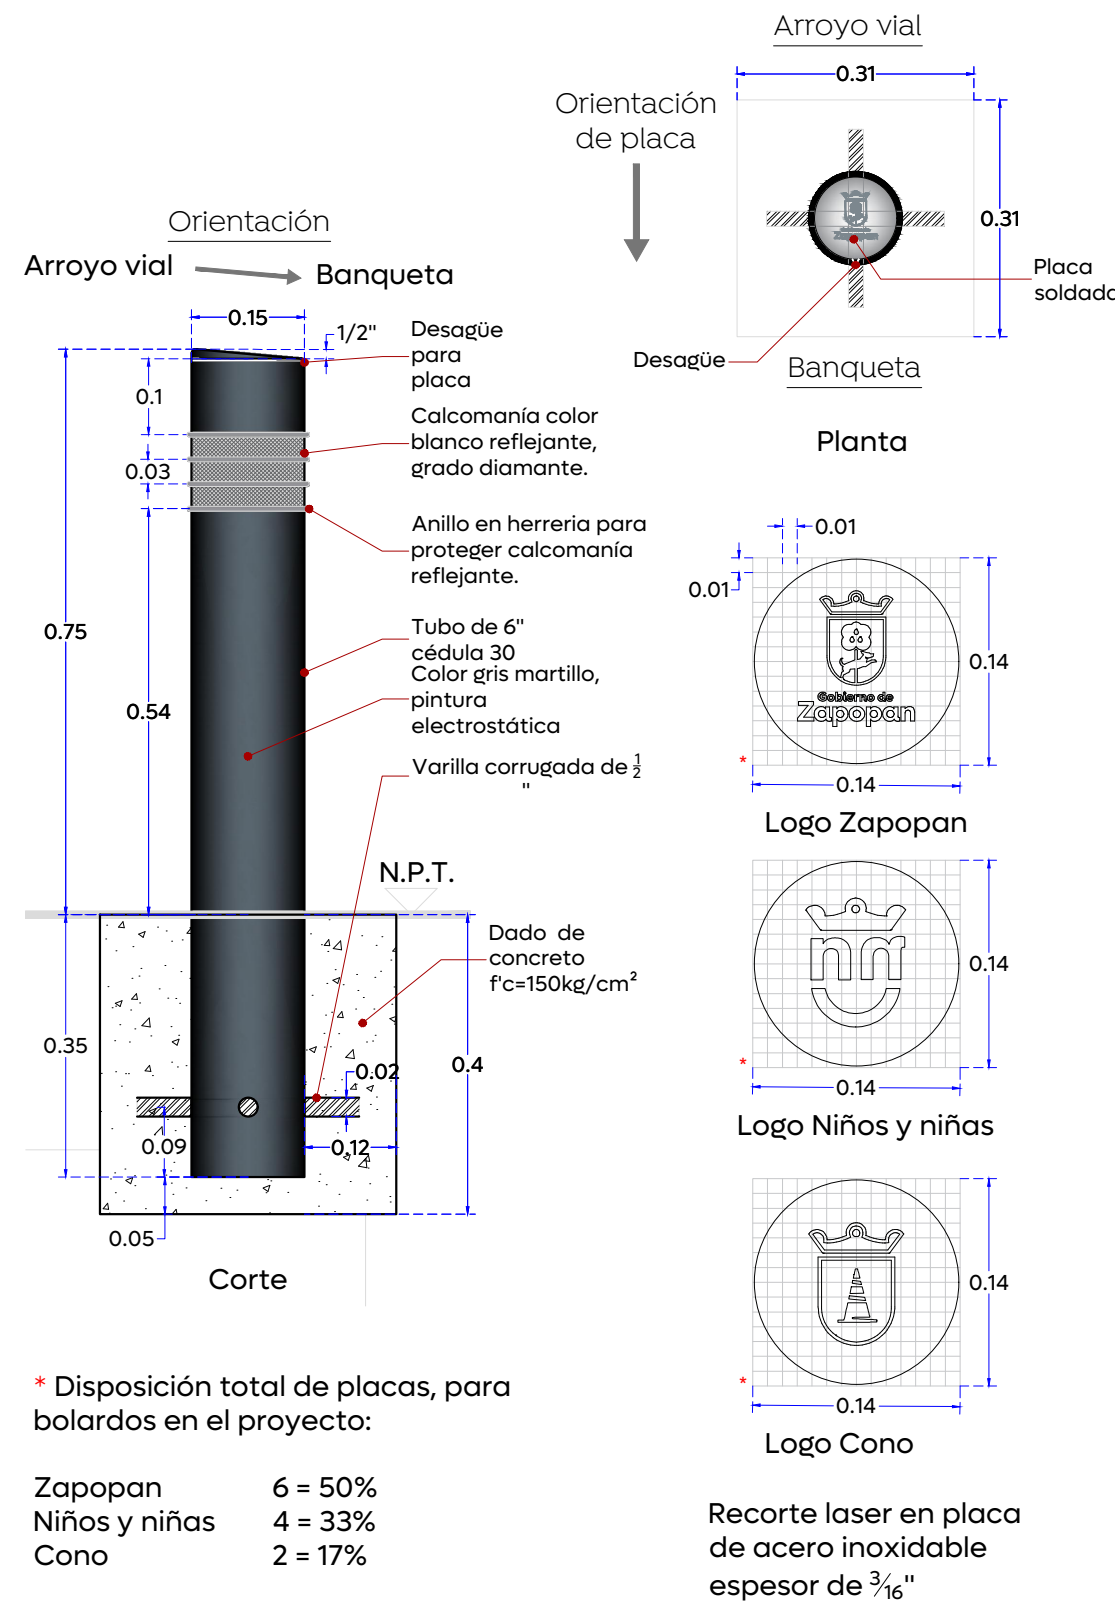

05 Detalle de bolarado
ARQ-01
Escala 1:10 (m)