



Vialidades

01 Detalle brocal y tapa en pozos de visita 1:20

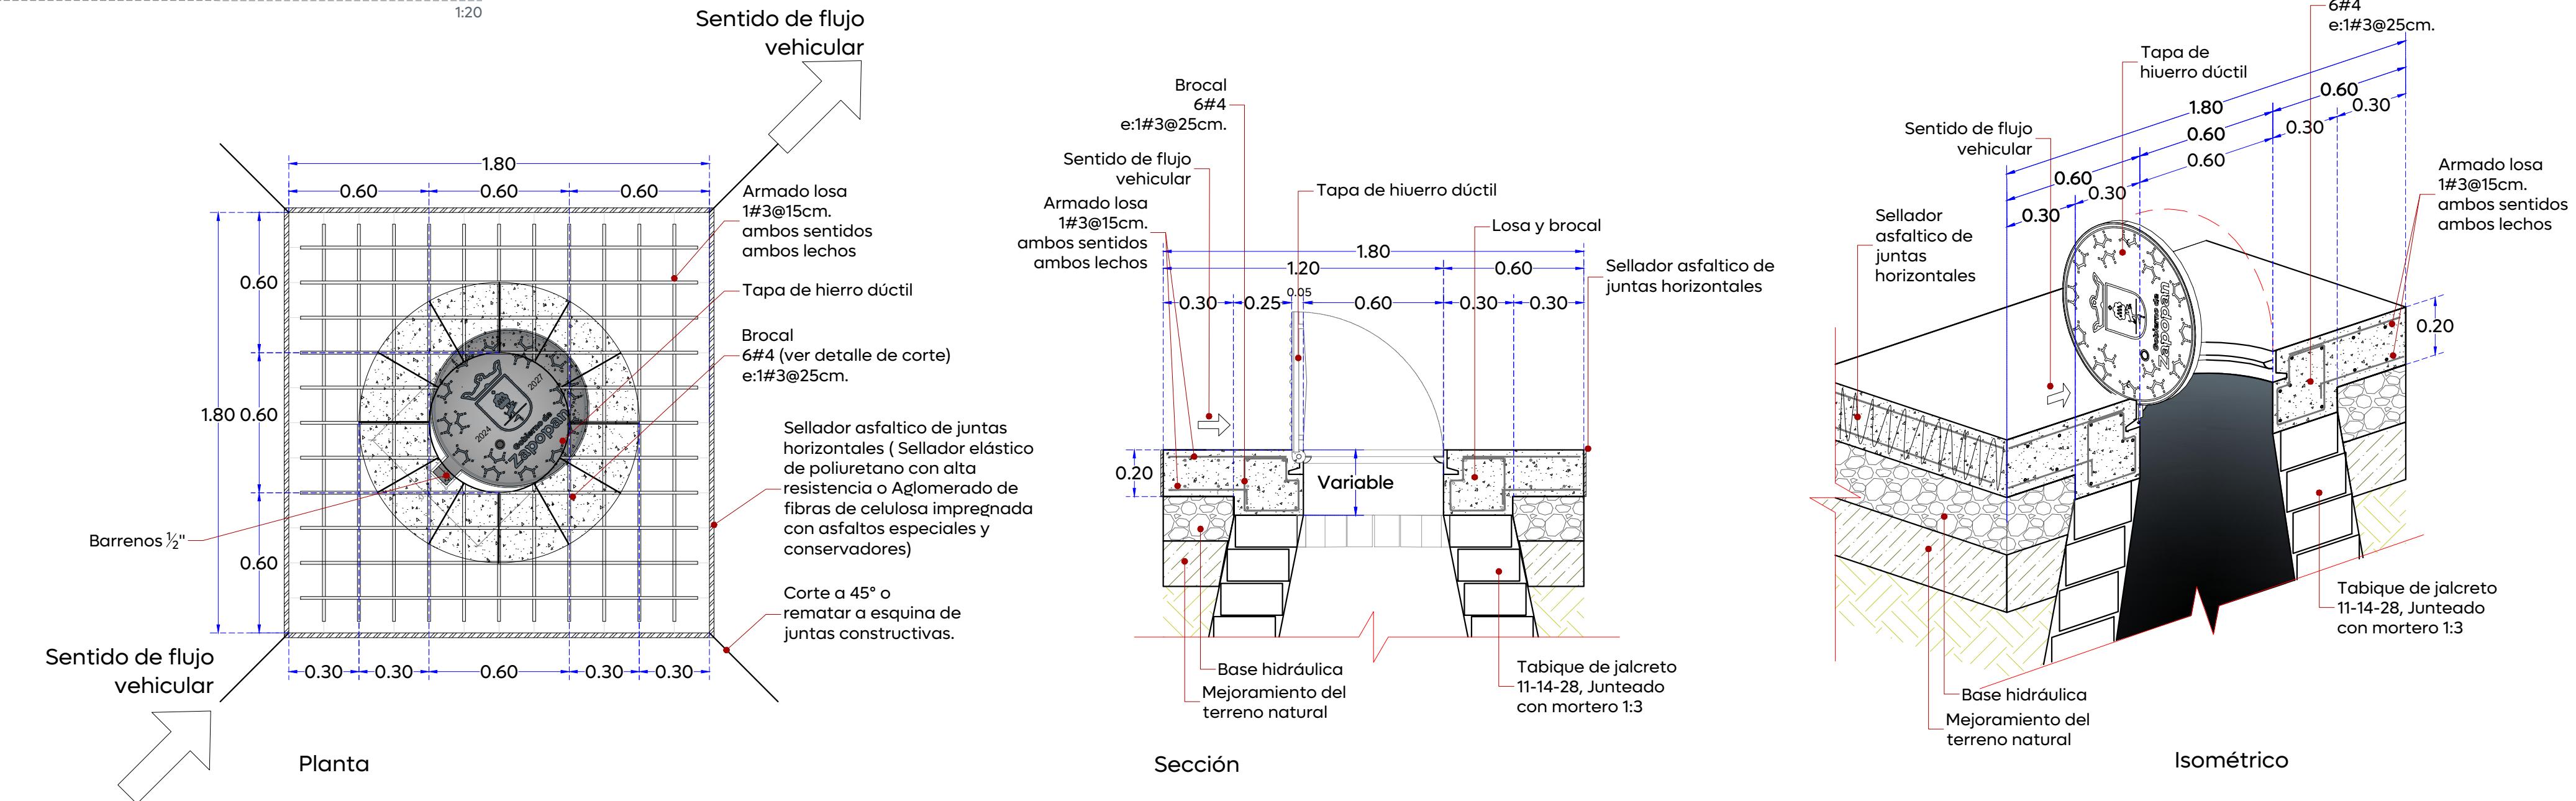


02 Detalle descarga domiciliaria 1:20

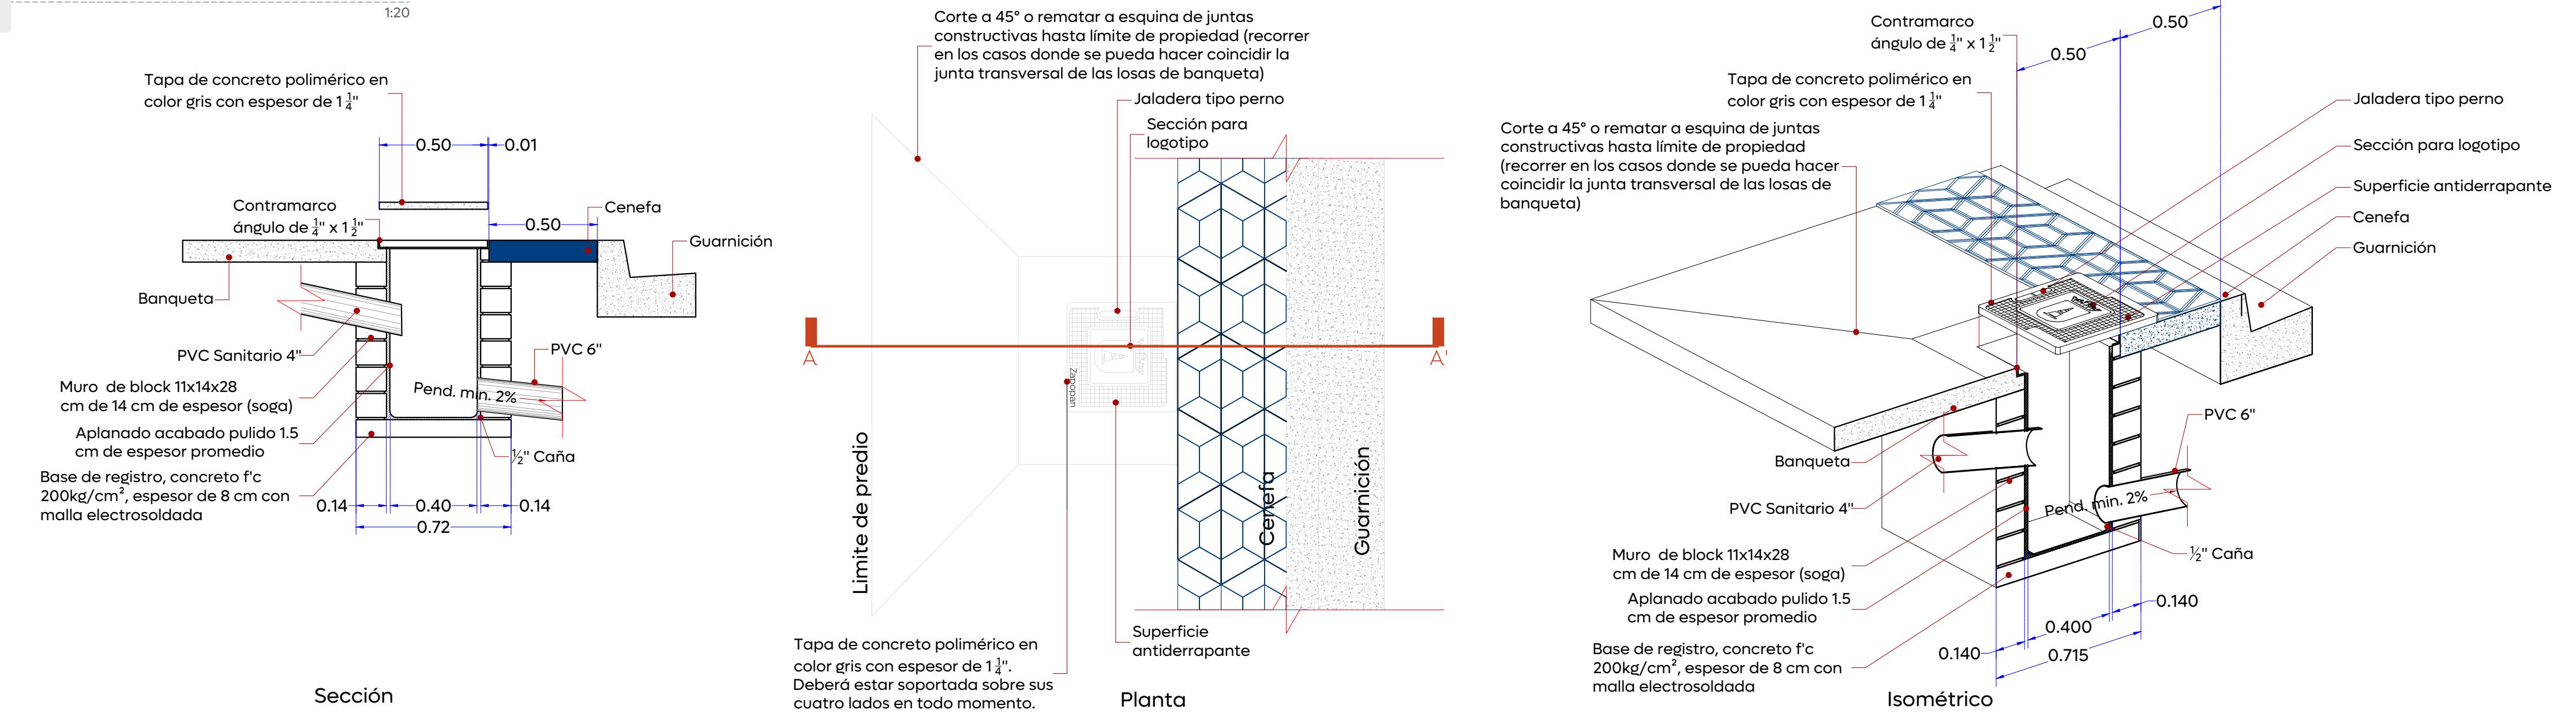


Notas:

03 Detalle de modulación de losas 1:20

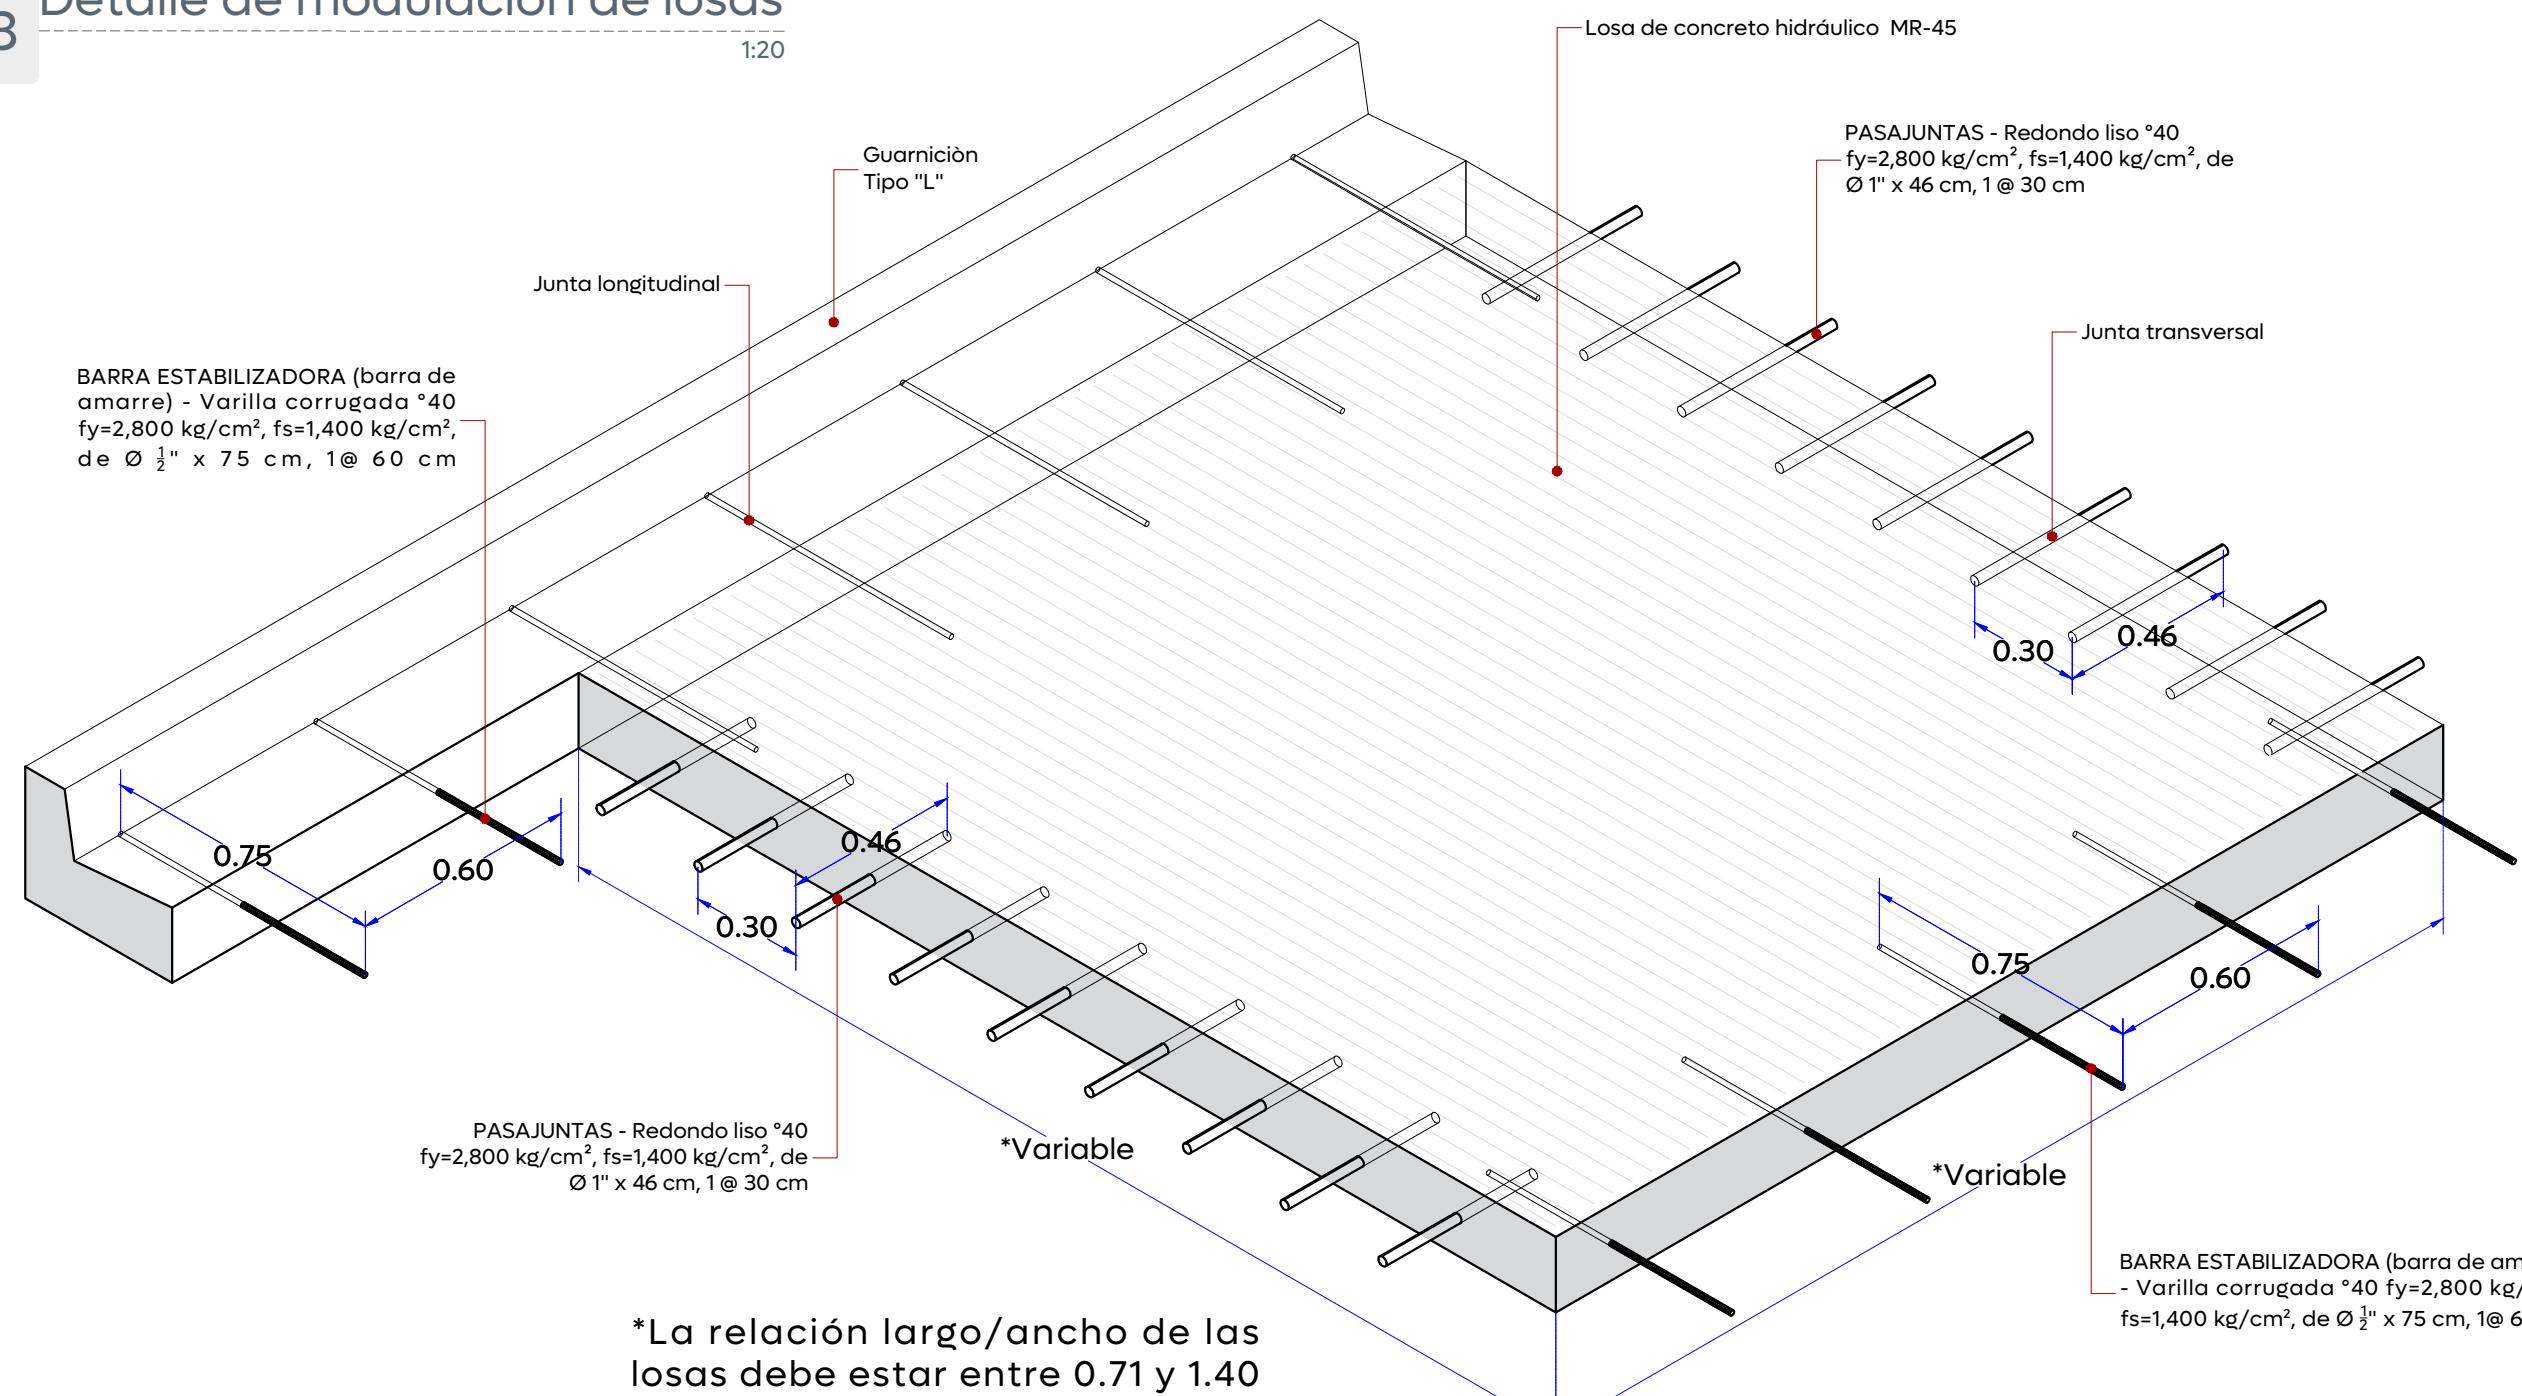

04 Detalle de junta constructiva 1:5

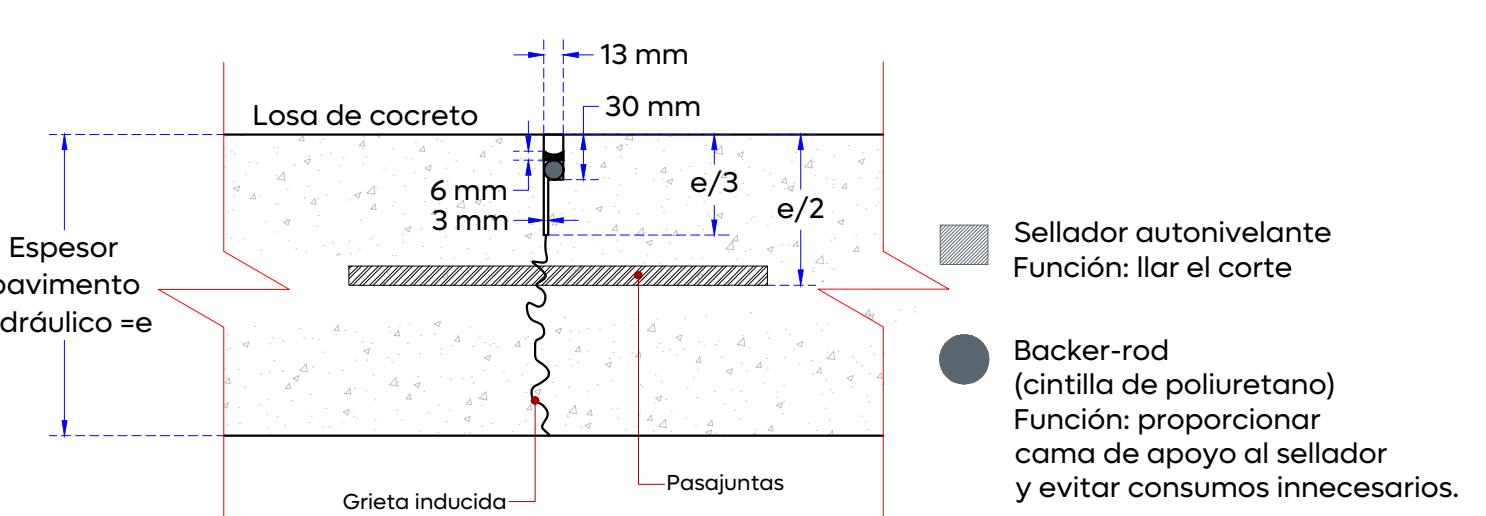

Nombre del proyecto:
Modernización a la Red de Vía Urbana Balcones de la Cantera, frente 04: pavimentación con concreto hidráulico de la calle Loma Bonita, incluye modernización de redes básicas de alcantarillado, conducción y distribución, Infraestructura urbana y obras complementarias, colonia Balcones de la Cantera, municipio de Zapopan, Jalisco
Contenido del plano:

Detalles constructivos y detalles tipo
No. Contrato:
DOP1-MUN-RM-PAV-LP-023-2025
Director de Obras Públicas e Infraestructura:
Ing. Ismael Jáuregui Castañeda
Jefe de la Unidad de Estudios y Proyectos:
Arq. Edwin Aguilar Escotet
Jefe de área: Arq. Angel Fernando Torres Mendoza
Inar. Norberto Esau Romero Joya
Empresa: SOTHZ SOTHEZ CONSTRUCTORES Ing. Victor Refugio Cabral Rodríguez
Representante técnico GRUPO CONCRETO SO THI, S.A. DE C.V.
Ubicación:
Calle Loma Bonita, colonia Balcones de la Cantera, Zapopan, Jalisco
Fecha: Febrero 25
Escala: Indicada
Cotas: Metros
Clave: CLB-ARQ-03