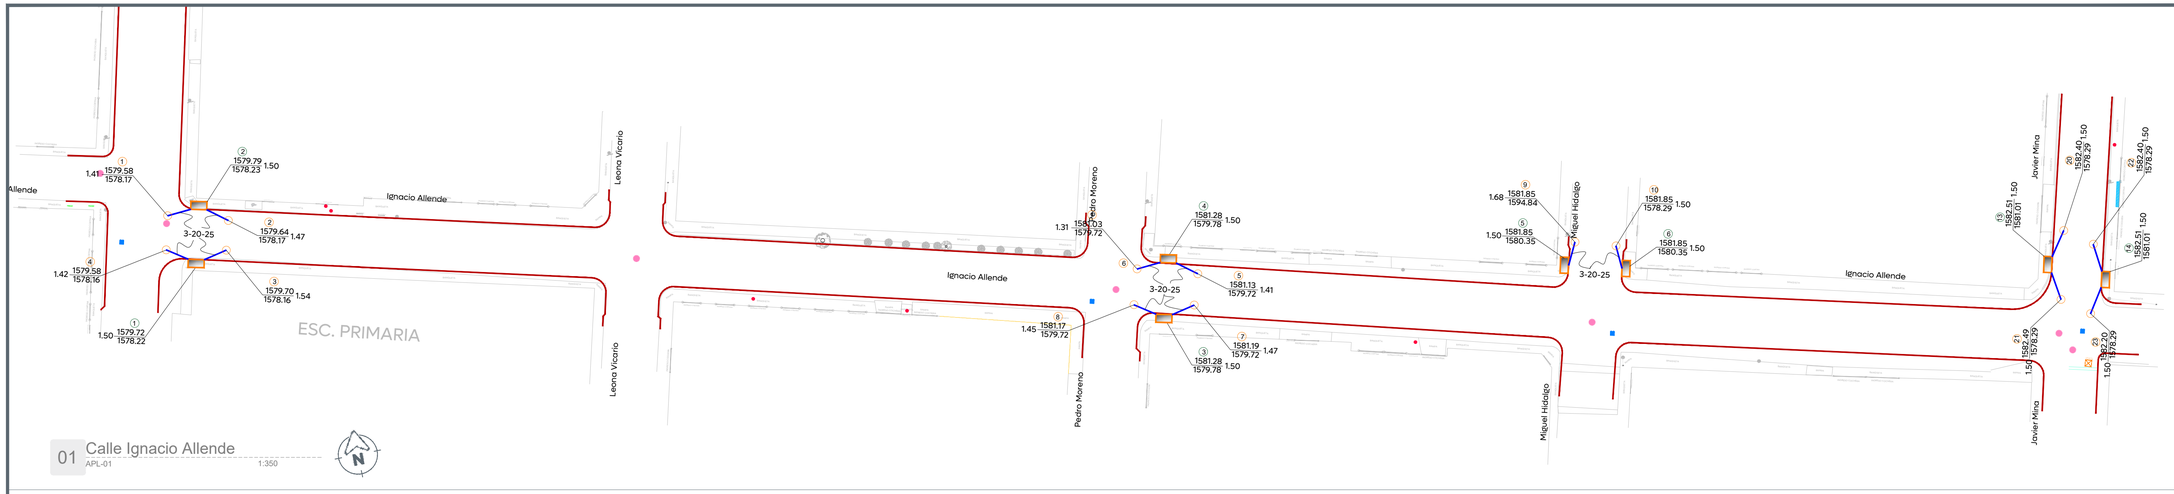

01 Calle Ignacio Allende
APL-01 1:350

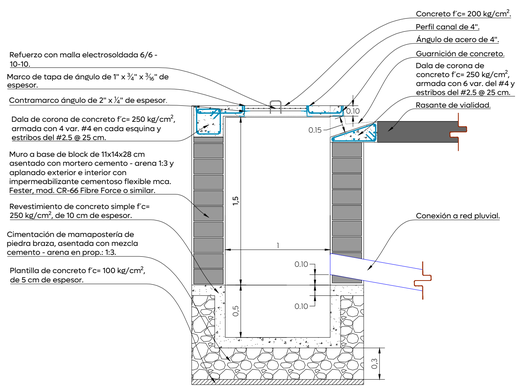

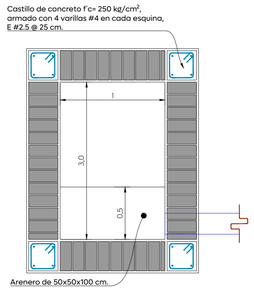

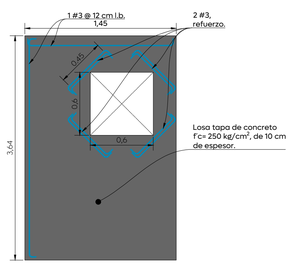

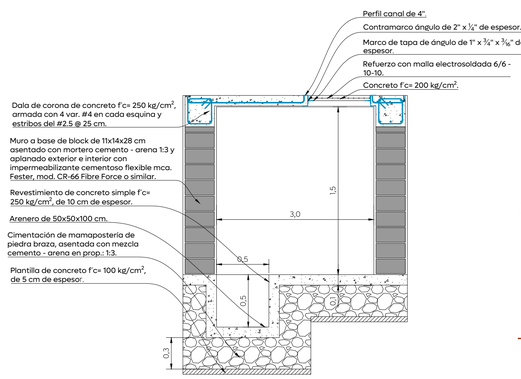

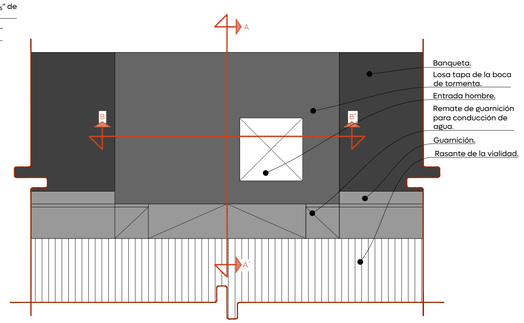

Pozo de infiltración modelo

1.40 m Ø

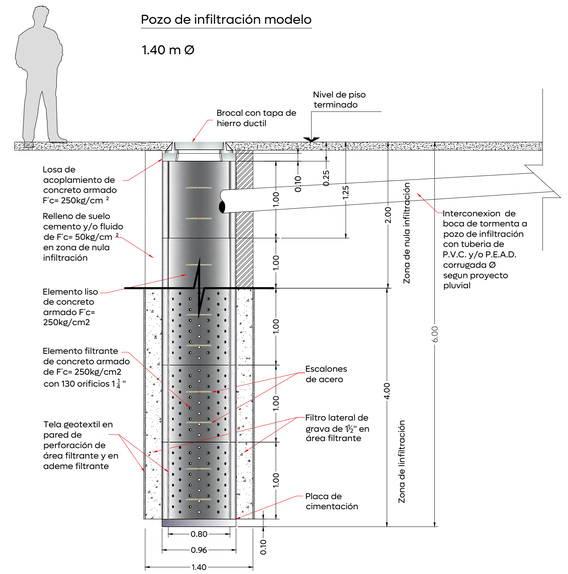

Planta pozo de infiltración prefabricado

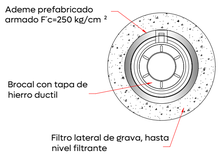

Detalle de elemento filtrante

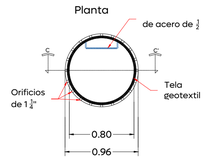

Detalle placa de cimentacion

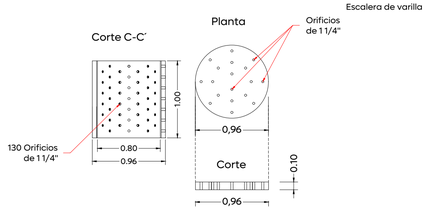

Gobierno de Zapopan

Ciudad de las niñas y niños

Obras Públicas e Infraestructura
Gestión Integral de la Ciudad

Macrolocalización:

Microlocalización:

Simbología:

- Construcción de boca de tormenta transversal
- Línea de conducción pluvial (PVC serie 20)
- Número de boca de tormenta (3)
- Número de pozo de absorción (3)
- Longitud-pendiente-diámetro: 7.20-10.0- 25
- Cota de rasante / Profundidad / Cota de arrastre: 1594.20 / 2.80 / 1591.40
- Sentido de flujo pluvial superficial
- Levantamiento topográfico
- Límite de banqueta proyecto

Notas:

La Dirección de Gestión Integral del Agua y Drenaje del Municipio de Zapopan revisó y da visto bueno al presente proyecto :

Arq. Rogelio Pulido Mercado
Director de Gestión Integral del agua y drenaje

Revisó — Validó

Ing. Erik Olguin Sánchez
Área de coordinación de factibilidades

Ing. Jaime Rodríguez Retolaza
Jefe de área técnica

Vo. Bo.

Nombre del proyecto:

Modernización a la Red de Vía Urbana La Primavera: pavimentación con concreto hidráulico de la calle Ignacio Allende, incluye modernización de redes básicas de alcantarillado, conducción y distribución, infraestructura urbana y obras complementarias, La Primavera, municipio de Zapopan, Jalisco.

Contenido del plano:

Propuesta y detalles de alcantarillado pluvial

No. Contrato:

DOPI-MUN-RM-PAV-LP-029-2025

Director de Obras Públicas e Infraestructura:

Ing. Ismael Jáuregui Castañeda

Jefe de la Unidad de Estudios y Proyectos:

Arq. Edwin Aguiar Escatel

Jefe de área:

Ing. Adhad Yigael Gurrola Soto

Responsable del proyecto:

Ing. Raul Alejandro Martin Casiano

Ubicación:

Calle Ignacio Allende, La Primavera, Municipio de Zapopan, Jalisco.

Fecha: Febrero 2025
Escala: Indicada
Cotas: Metros

Clave:

APL-01