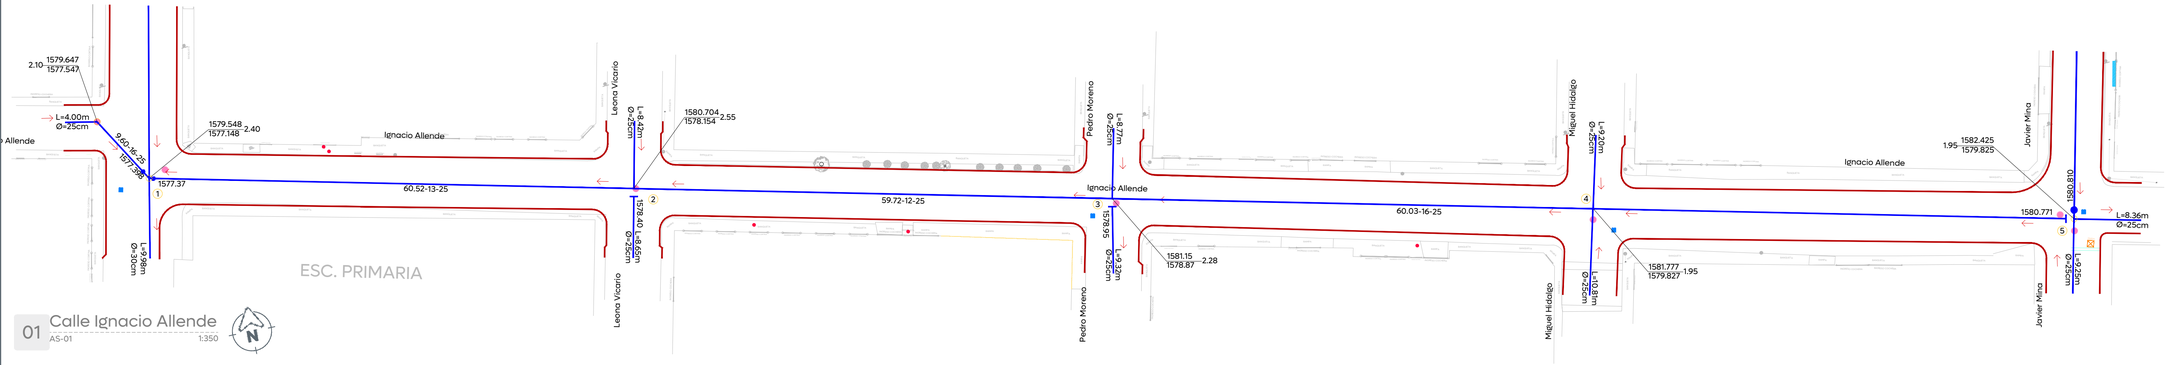

01 Calle Ignacio Allende
AS-01 1:350

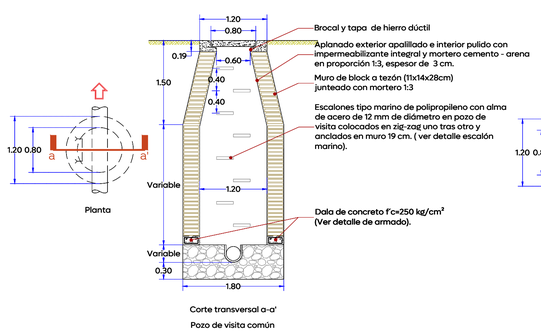

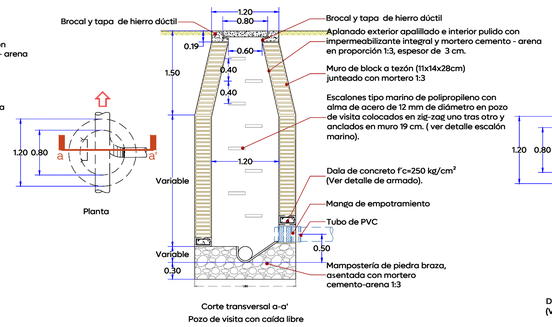

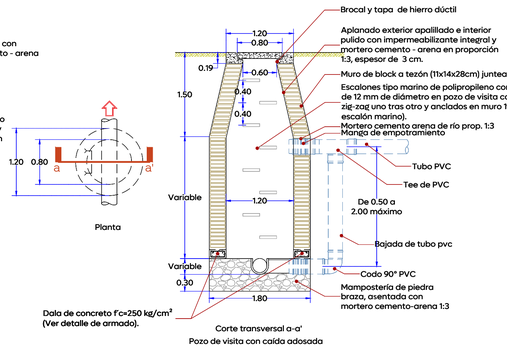

02 Detalle tipos de pozos visita
AS-01 Esc. 1:50

Notas:
- En llegadas y salidas de tubería en los pozos de visita deberán emplearse mangas para garantizar la hermeticidad

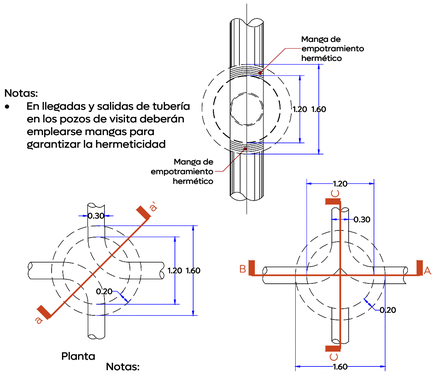

Notas:
- Acotaciones en m.
- El pozo tipo "a" se usara para profundidades mayores de 2.50 m.
- El pozo tipo "b" se usara para profundidades menores de 2.50 m.

03 Detalle de llegada y salida de tubería
AS-01 Esc. 1:50

Armado en dalas para pozos de visita, según profundidad		
H= 0 a 1.00 m 3#3@lecho superior 2#4+1#3@lecho inferior E#3 @ 10 cm.	H= 1.01 a 2.00 m 3#3@lecho superior 2#4 + 2 #3 @lecho inferior E #3 @ 12.5 cm.	H= 2.01 a 3.00 m 3#3@lecho superior 3#5 @lecho inferior E #3 @ 12.5 cm.
H= 3.01 a 4.00 m 2#4@lecho superior 2#4@cada cara lateral 3#5@lecho inferior E #3 @ 10 cm.	H= 4.01 a 5.00 m 2#4@lecho superior 2#4@cada cara lateral 3#5+2#3@lecho inferior E #3 @ 15 cm.	H= 5.01 a 6.00 2#4+1#3@lecho superior 2#4@cada cara lateral 6#4@lecho inferior E #3 @ 15 cm.

04 Detalle Armados en dala para pozos de visita
AS-01 Esc. 1:20

Diámetro nominal (d)		Ancho cm.	Profundidad mínima cm.
cm	pulg.		
61	24	130	165
45	18	110	145
40	16	100	135
35	14	90	130
30	12	85	125
25	10	80	120

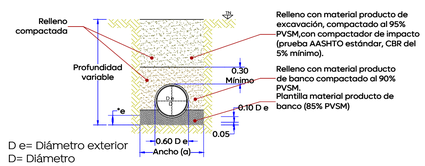

05 Detalle y datos de Zanja
AS-01 Esc. 1:50

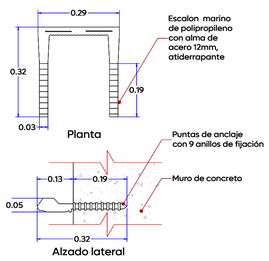

06 Detalle de peldaño para escalera marina
AS-01 Esc. 1:10

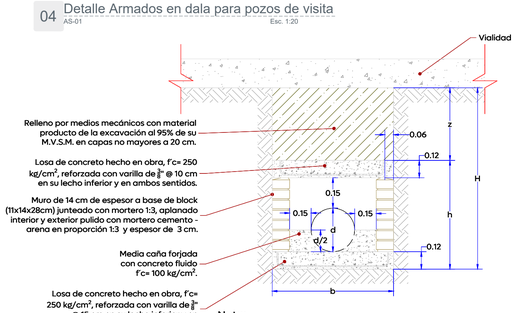

Nota:
- La longitud de la caja será igual que "b".
- Para garantizar la hermeticidad de la estructura, se deberá instalar mangas de empotramiento de PVC a la entrada y salida de la caja.

07 Detalle caja ciega
AS-01 Esc. 1:20

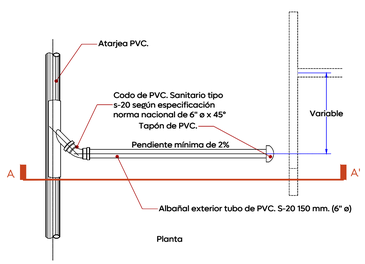

08 Detalle conexión de la descarga P.V.C
AS-01 Esc. 1:50

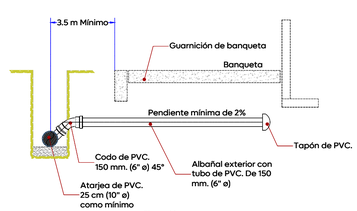

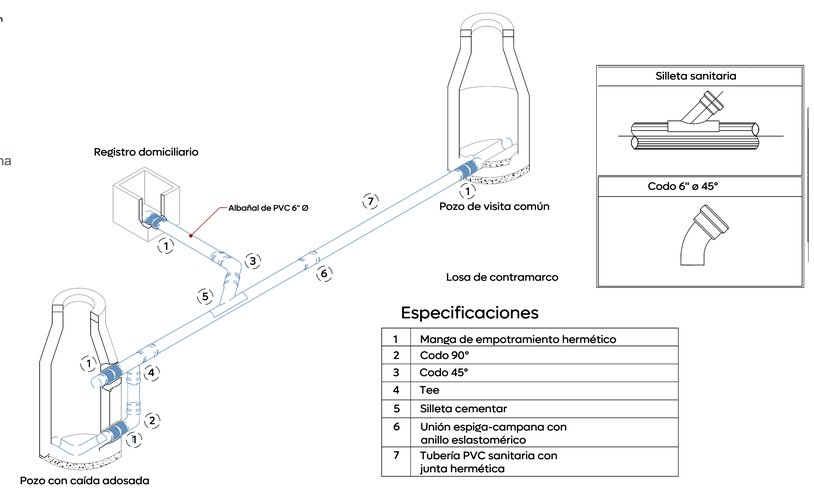

Especificaciones

1	Manga de empotramiento hermético
2	Codo 90°
3	Codo 45°
4	Tee
5	Silleta cementar
6	Unión espiga-campana con anillo eslastomérico
7	Tubería PVC sanitaria con junta hermética

09 Detalle descarga domiciliaria
AS-01 Esc. S/E

Gobierno de Zapopan
Ciudad de las niñas y niños
Obras Públicas e Infraestructura
Gestión Integral de la Ciudad

Macrolocalización:

Microlocalización:

Simbología:

- Red sanitaria existente a conservar varios Ø
- Red sanitaria proyecto (PVC serie-20)
- Sentido de flujo sanitario
- Pozo de visita
- Registro con caída adosada 1594.20
- Registro con caída libre 1594.20
- Longitud-pendiente-diámetro 103.16 -10.0- 45
- Cota de rasante / Cota de arrastre — Profundidad 1594.20 / 1591.40 2.80
- Número de registro 5
- Levantamiento topográfico
- Límite de banqueta proyecto

Notas:

La Dirección de Gestión Integral del Agua y Drenaje del Municipio de Zapopan revisó y da visto bueno al presente proyecto :

Arq. Rogelio Pulido Mercado
Director de Gestión Integral del agua y drenaje

Revisó: Ing. Erik Olguin Sánchez — Área de coordinación de factibilidades

Validó: Ing. Jaime Rodríguez Retolaza — Jefe de área técnica

Vo. Bo.

Nombre del proyecto:
Modernización a la Red de Vía Urbana La Primavera: pavimentación con concreto hidráulico de la calle Ignacio Allende, incluye modernización de redes básicas de alcantarillado, conducción y distribución, infraestructura urbana y obras complementarias, La Primavera, municipio de Zapopan, Jalisco.

Contenido del plano:
Propuesta y detalles de alcantarillado sanitario

No. Contrato:
DOPI-MUN-RM-PAV-LP-029-2025

Director de Obras Públicas e Infraestructura:
Ing. Ismael Jáuregui Castañeda

Jefe de la Unidad de Estudios y Proyectos:
Arq. Edwin Aguiar Escatel

Jefe de área: Ing. Adhad Yigael Gurrola Soto

Responsable del proyecto: Ing. Raul Alejandro Martin Casiano

Ubicación:
Calle Ignacio Allende, La Primavera, Municipio de Zapopan, Jalisco.

Fecha: Febrero 2025
Escala: Indicada
Cotas: Metros
Clave: AS-01

Infraestructura