




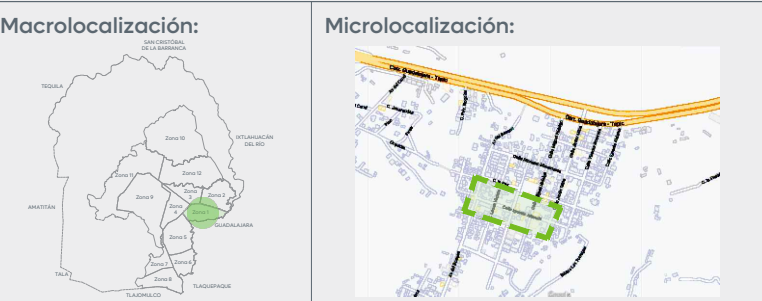


Alcances Generales:

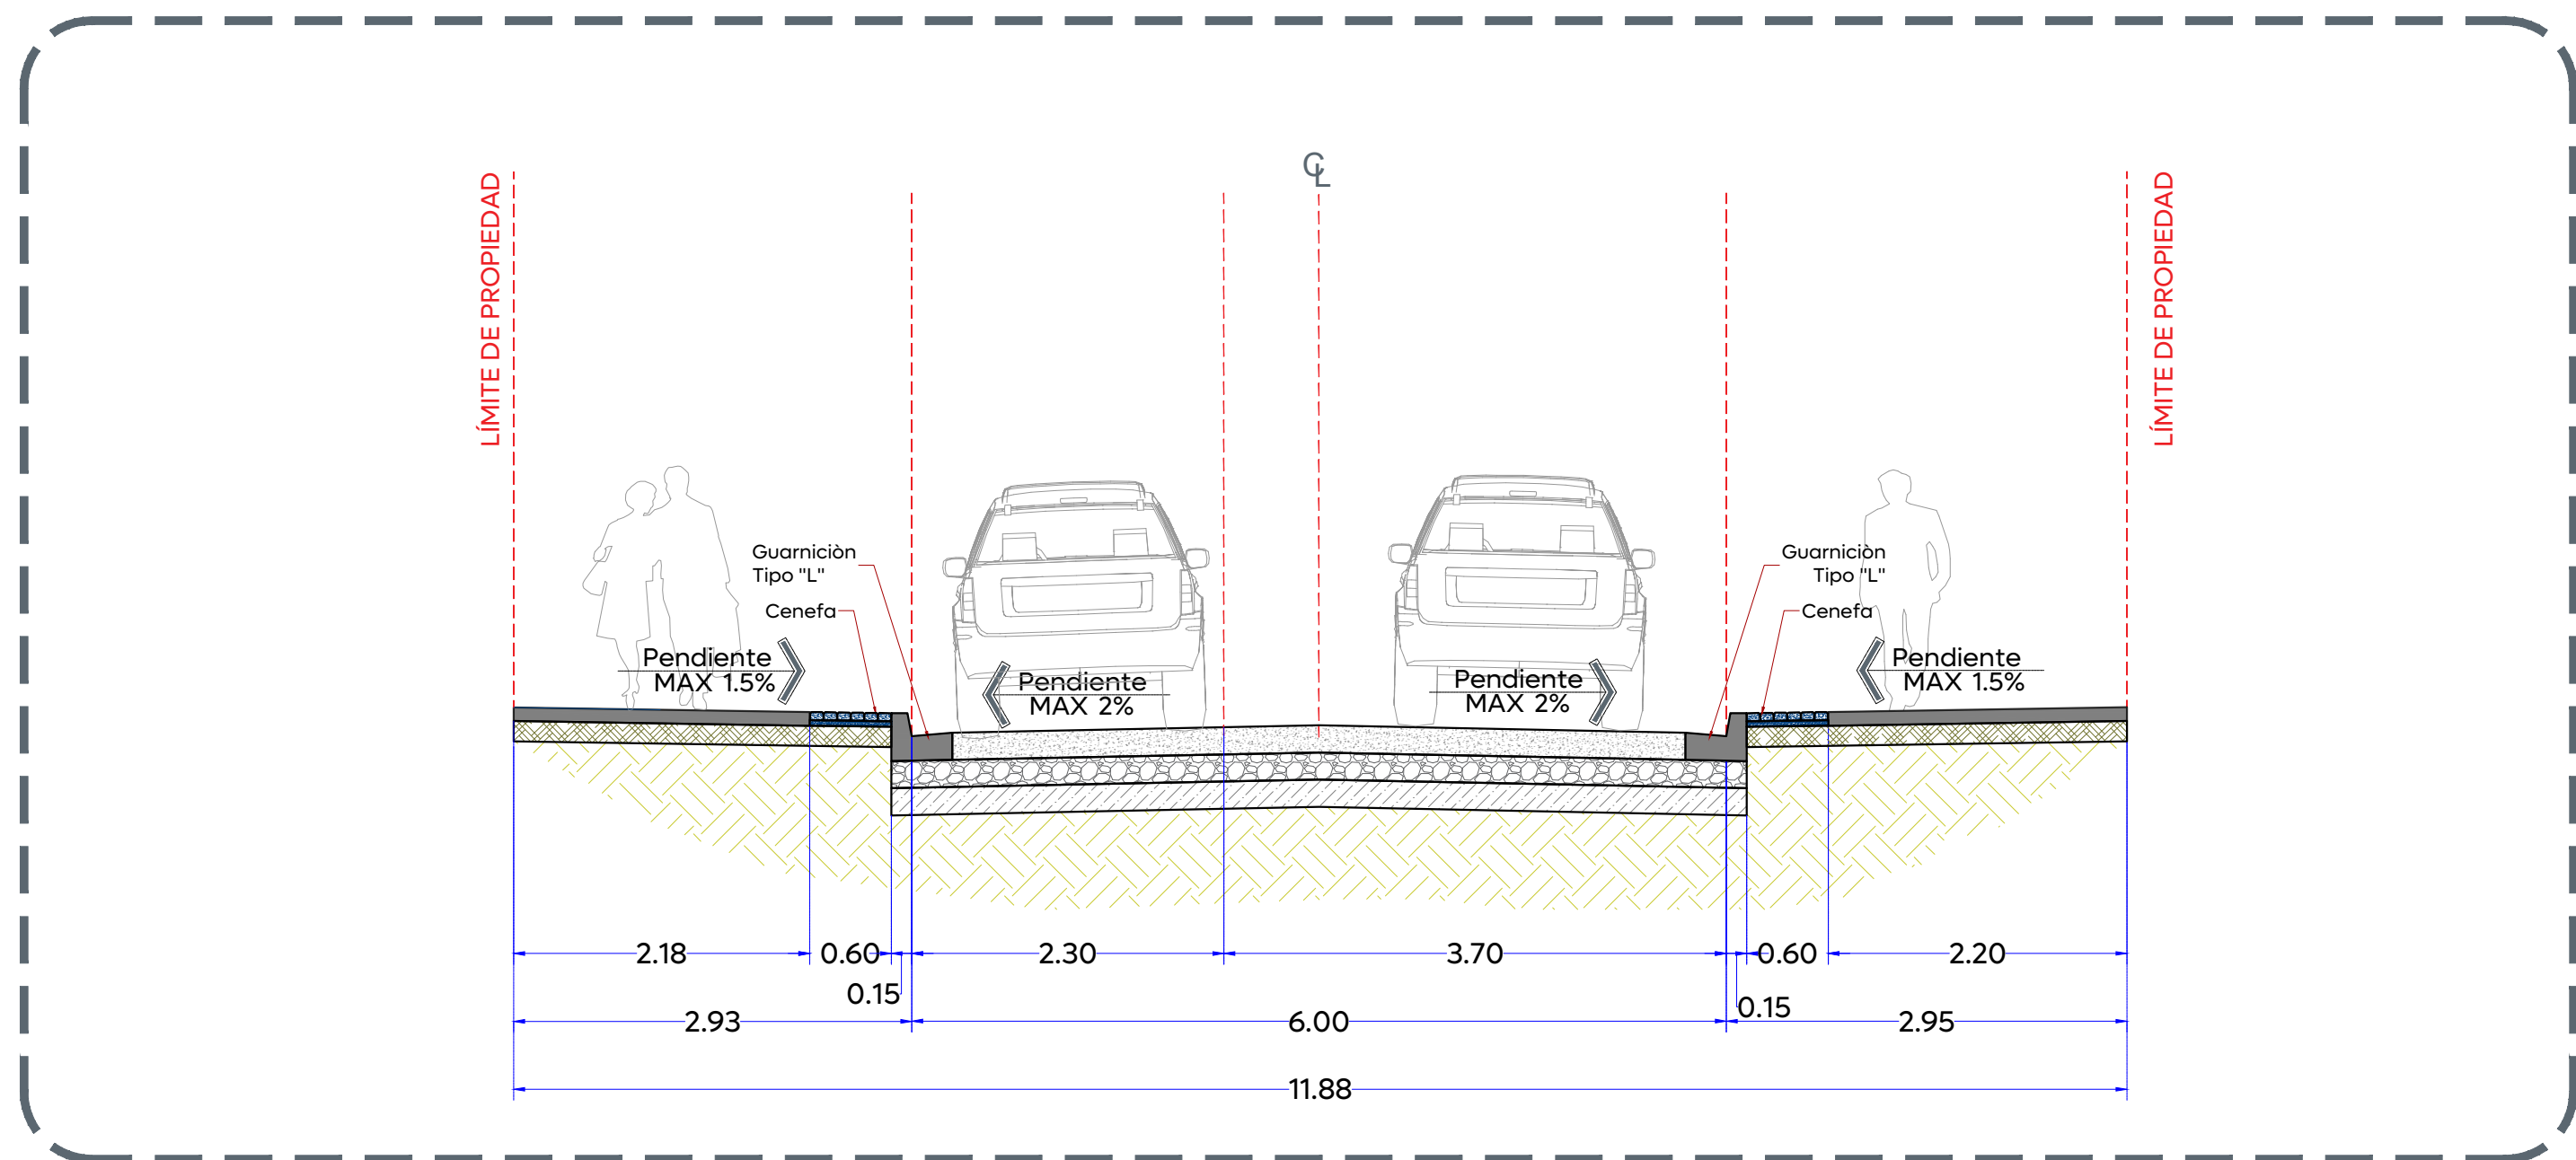


01 Sección arquitectónica A-A'
1:50

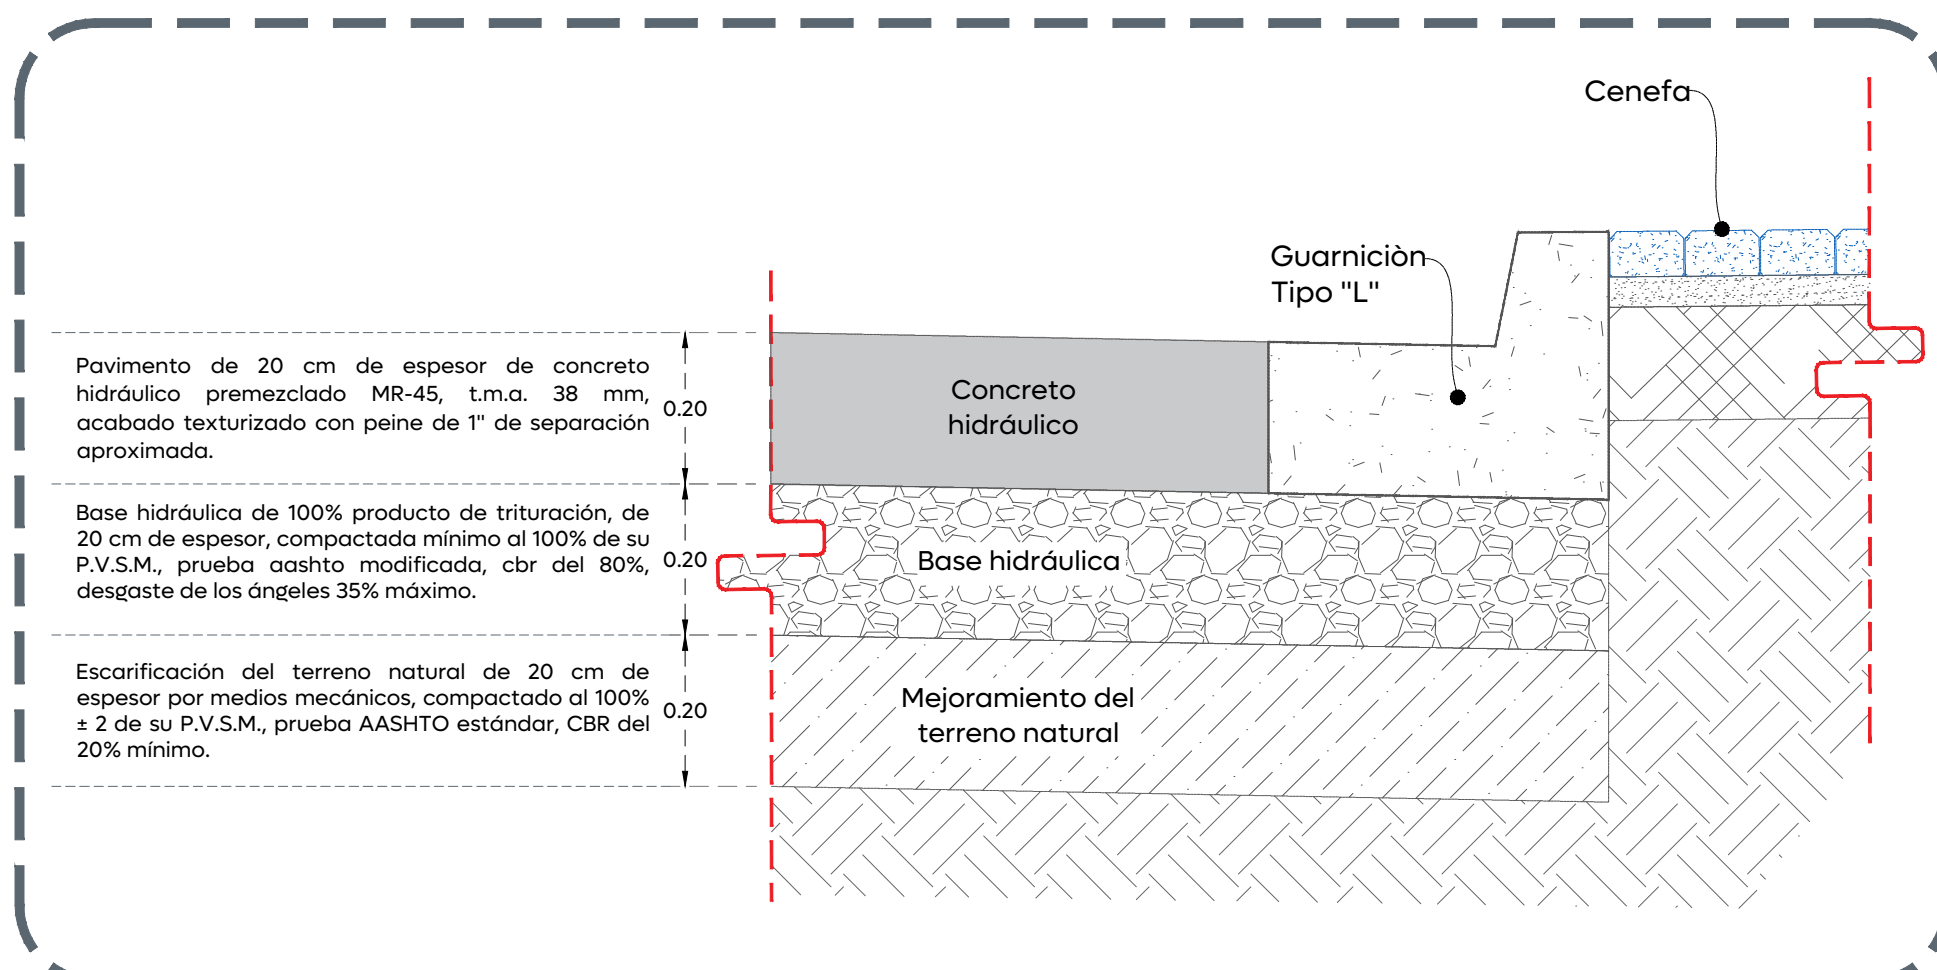


02 Conformación de pavimento
Calle Clavel
1:10

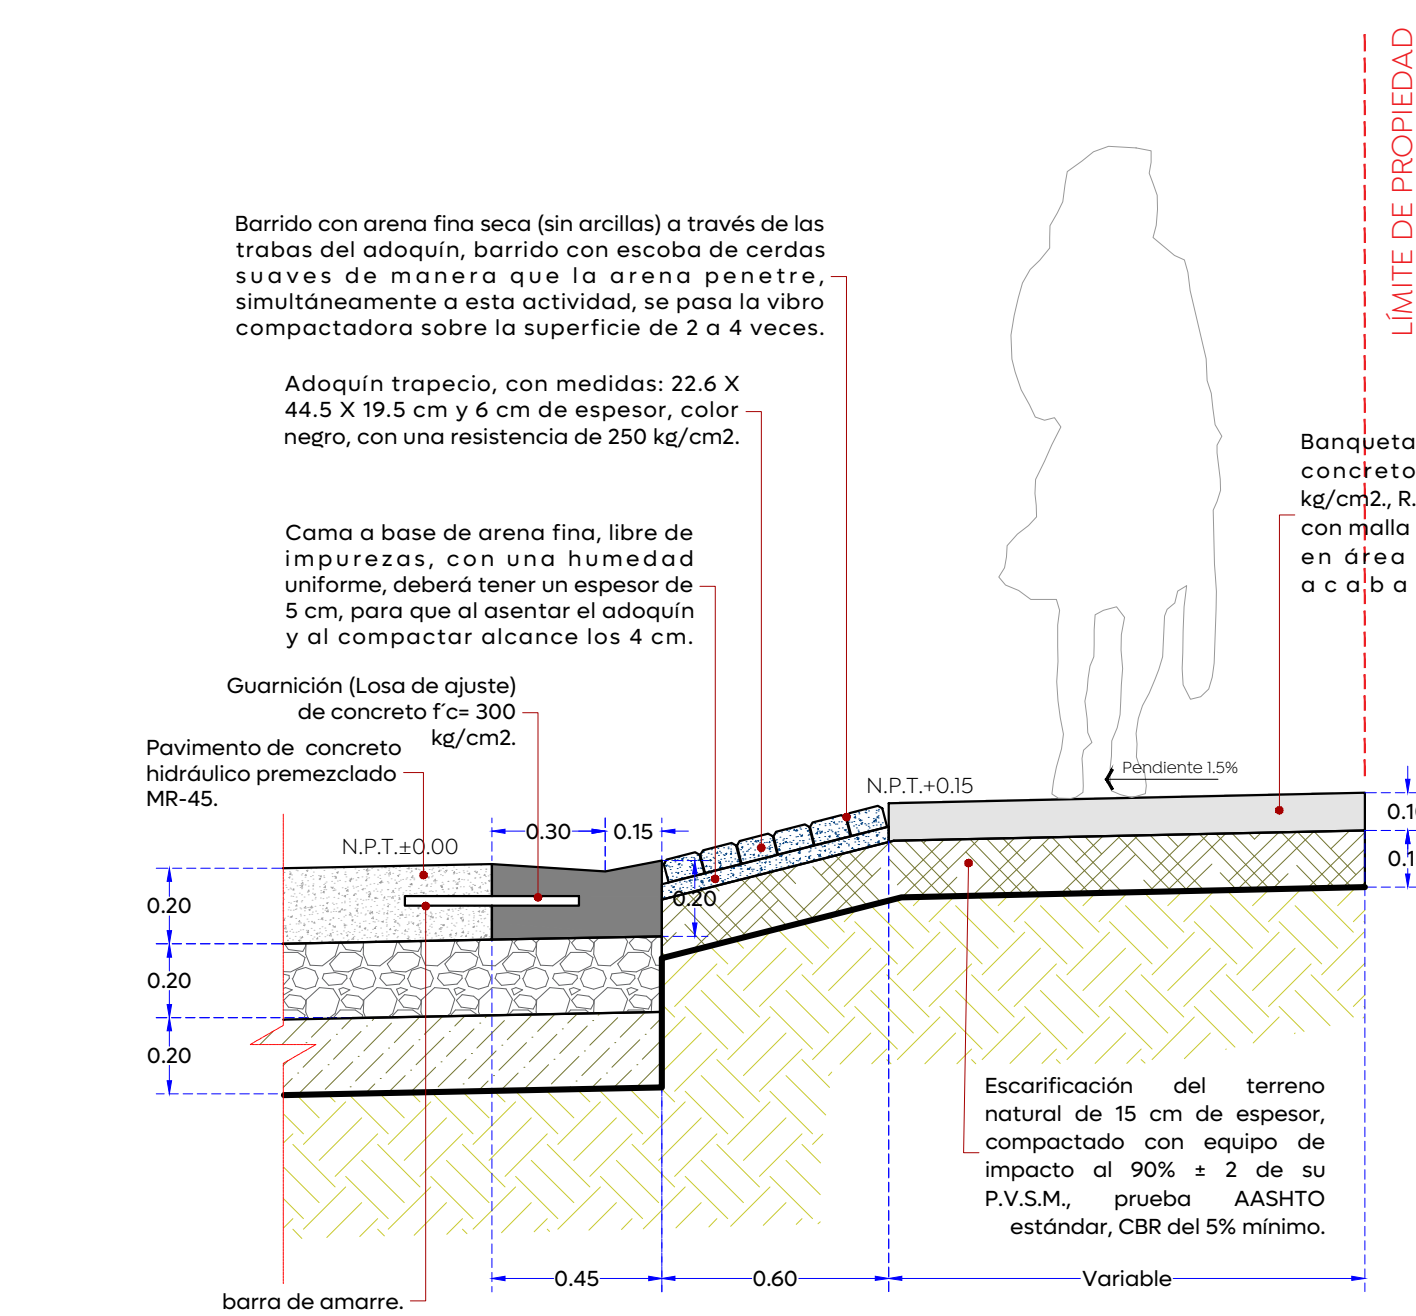


03 Detalle de banqueta, cenefa y guarnición en acceso vehicular
1:20

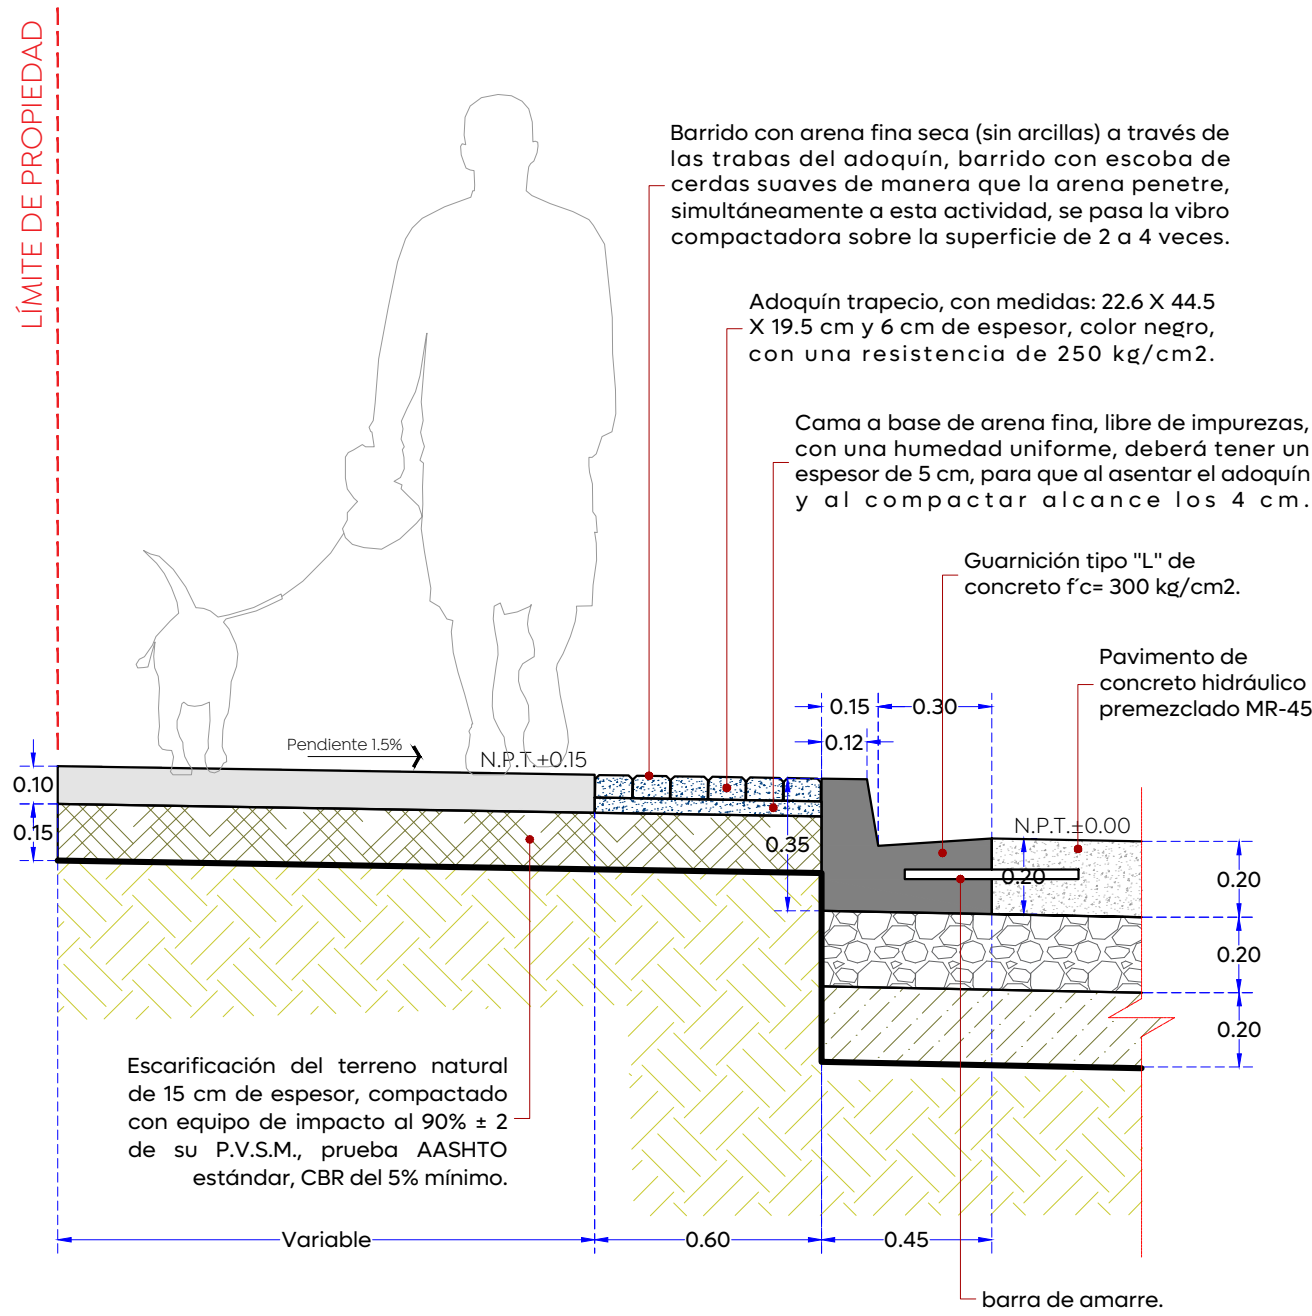



04 Detalle composición constructiva machuelo-banqueta
1:20

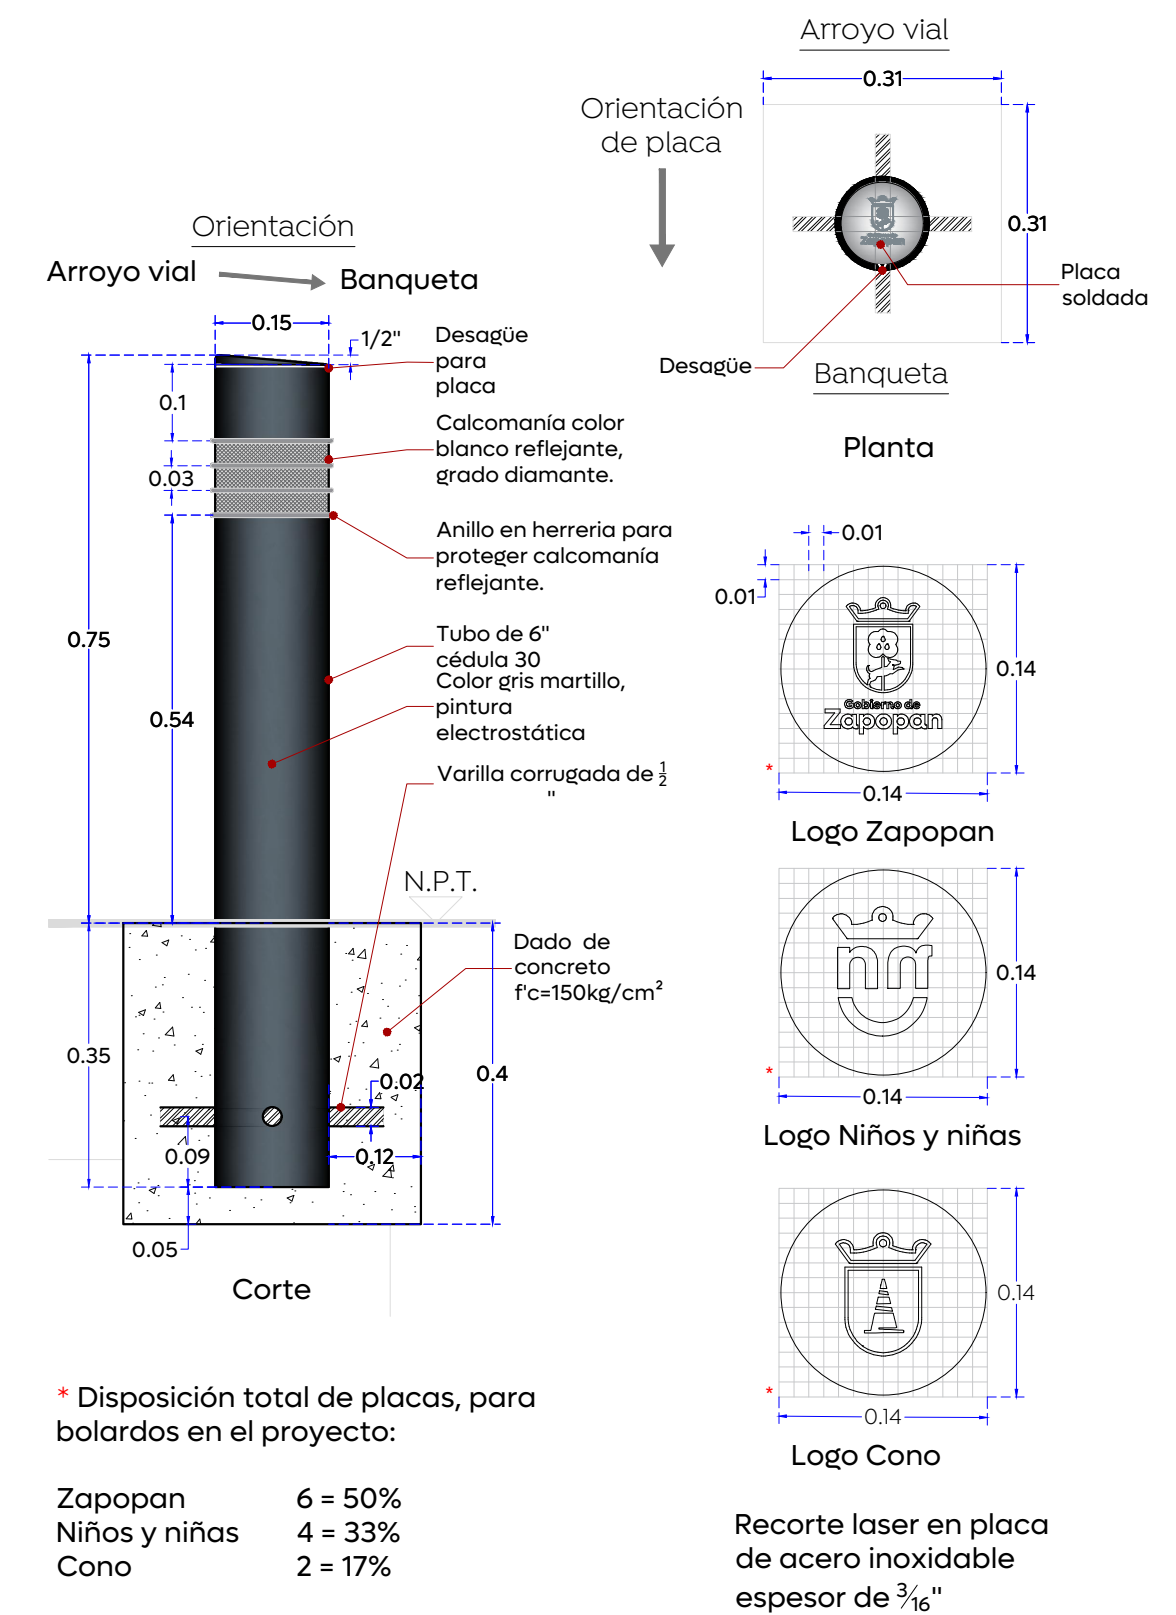

05 Detalle de bolardo
1:10

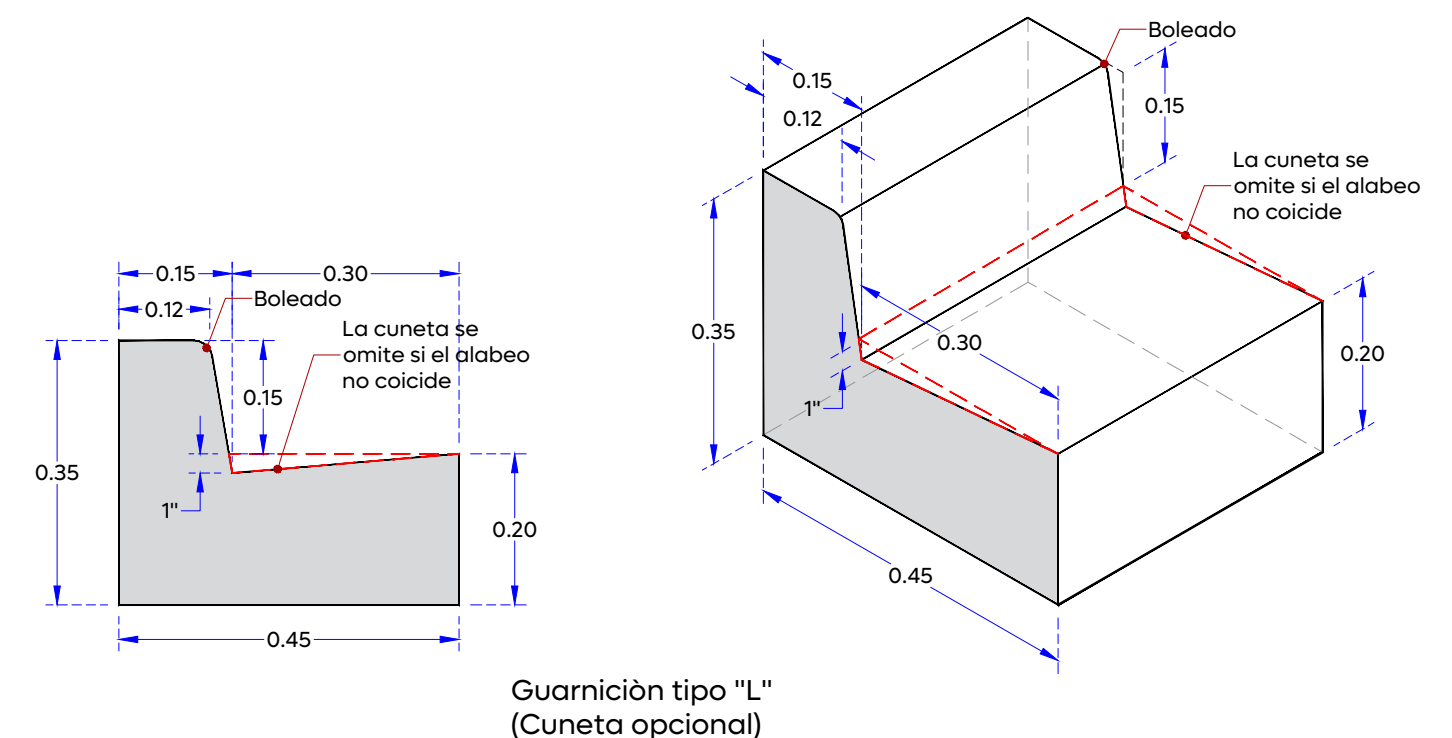

06 Detalle de guarnición
1:10

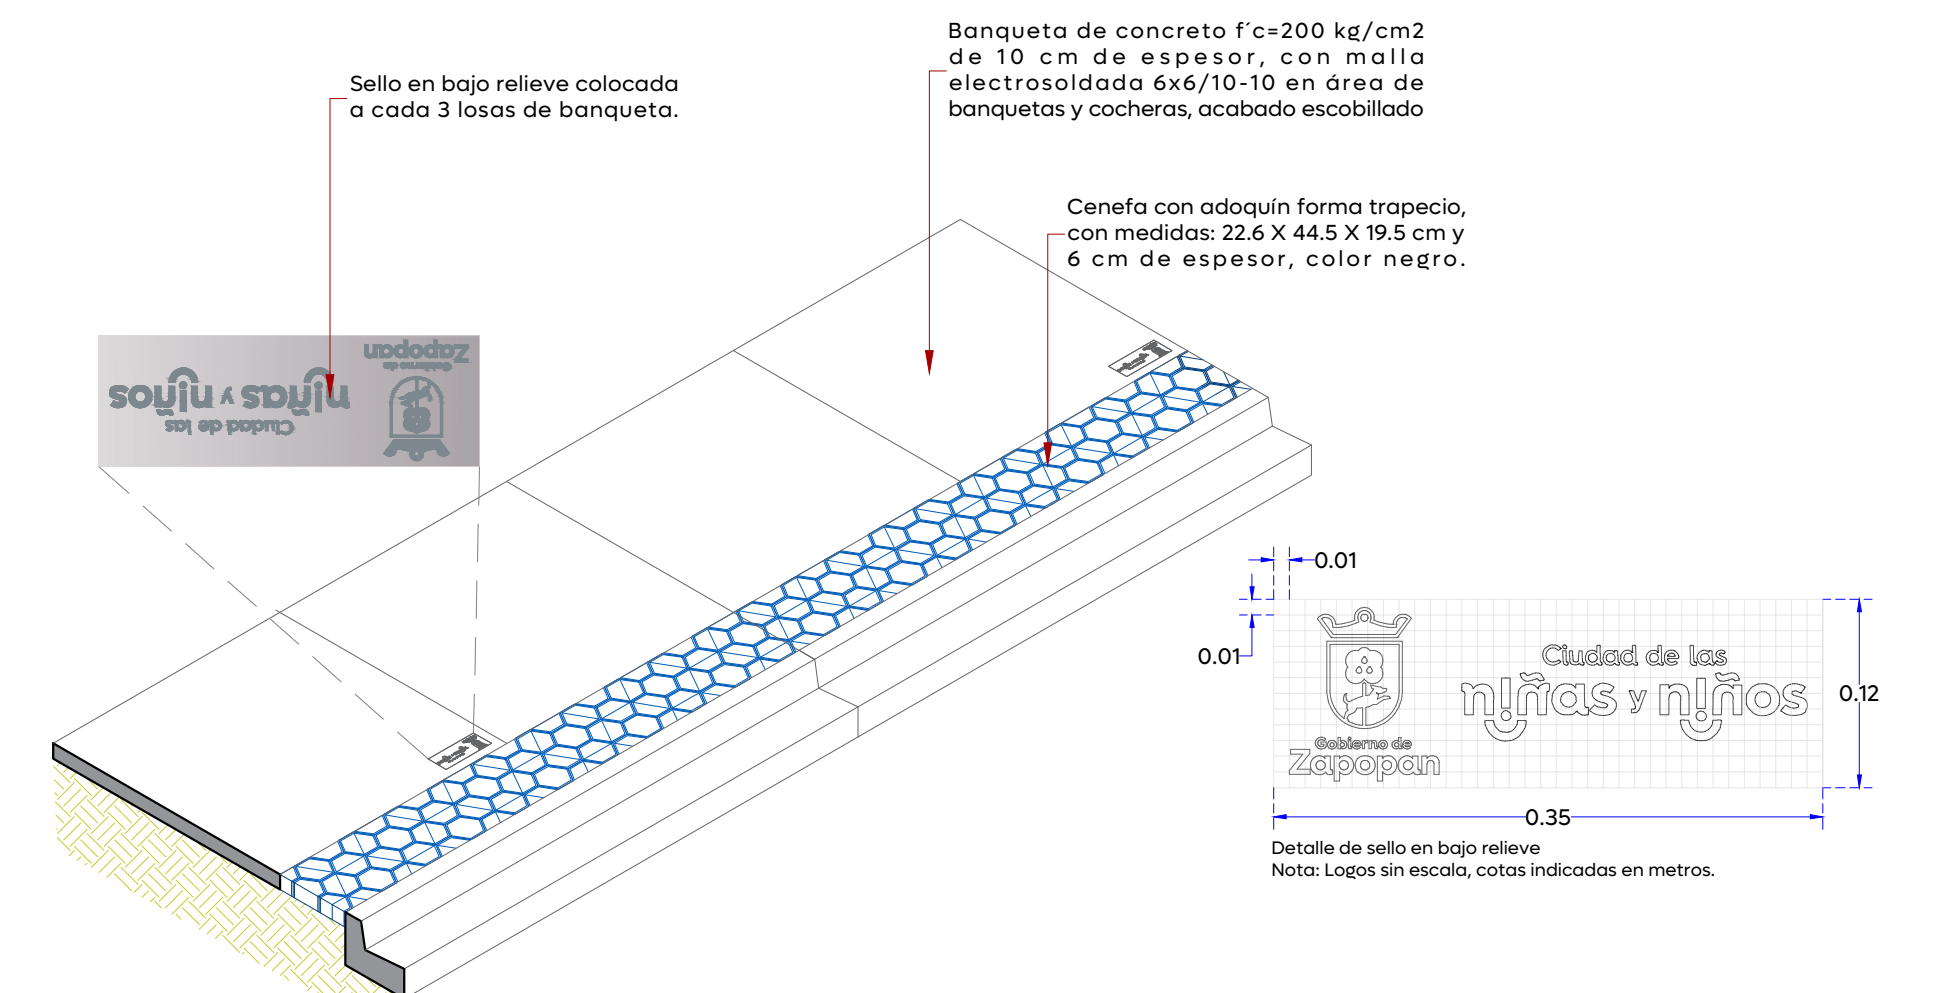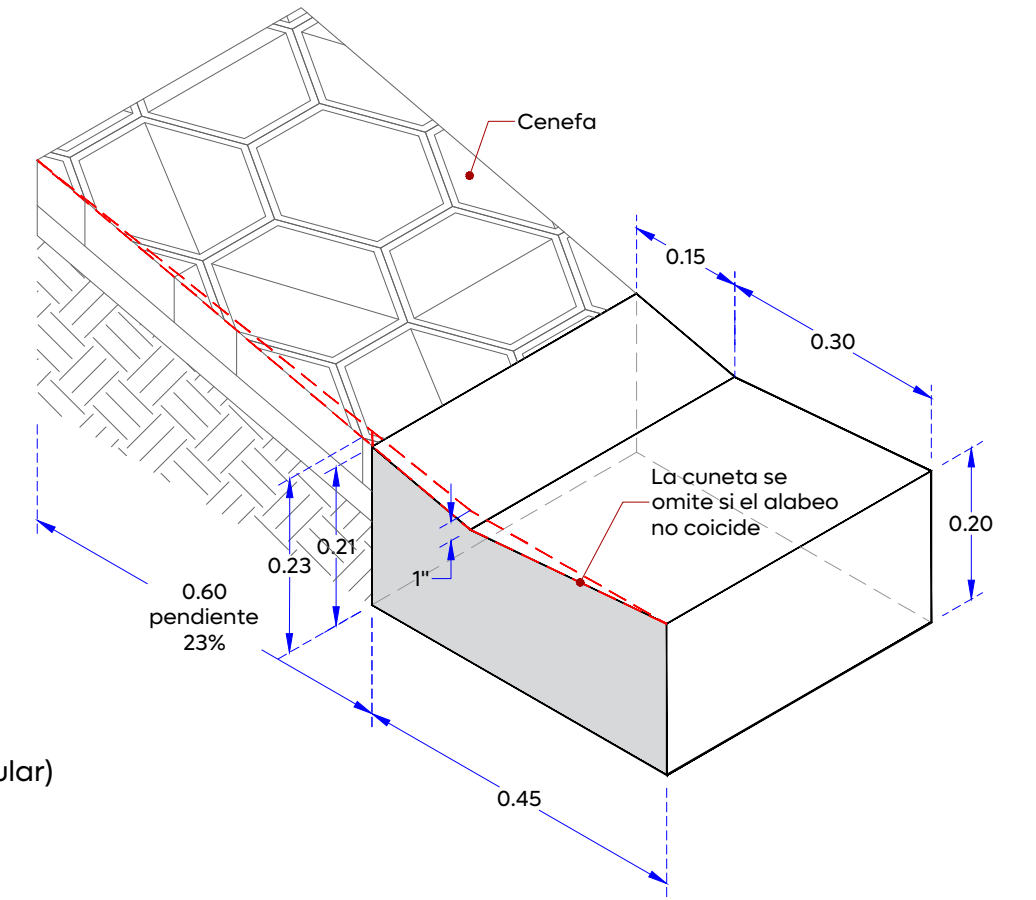

07 Isométrico posición de sellos oficiales en banqueta
1:50

Nombre del proyecto:	
Modernización a la Red de Vía Urbana La Primavera; pavimentación con concreto hidráulico de la calle Ignacio Allende, incluye modernización de redes básicas de alcantarillado, conducción y distribución, infraestructura urbana y obras complementarias, La Primavera, municipio de Zapopan, Jalisco	
Contenido del plano:	
Sección transversal y detalles tipo	
No. Contrato:	
DOPI-MUN-RM-PAV-LP-029-2025	
Director de Obras Públicas e Infraestructura:	
Ing. Ismael Jáuregui Castañeda	
Jefe de la Unidad de Estudios y Proyectos:	
Arq. Edwin Aguilar Escatel	
Jefe de área:	Responsable del proyecto:
Inar. Norberto Esaú Romero Joya	Inar. Norberto Esaú Romero Joya
Empresa:	Ulises Cárdenas Sosa Representante técnico INGENIERÍA TOPOGRÁFICA BERSA, S.A. DE C.V.
Ubicación:	
Calle Ignacio Allende, La Primavera, municipio de Zapopan, Jalisco	
Fecha: Febrero 2025	
Escala: Indicada	
Cotas: Metros	