



01Planta geométrica

1:450

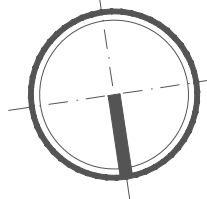


Macrolocalización:

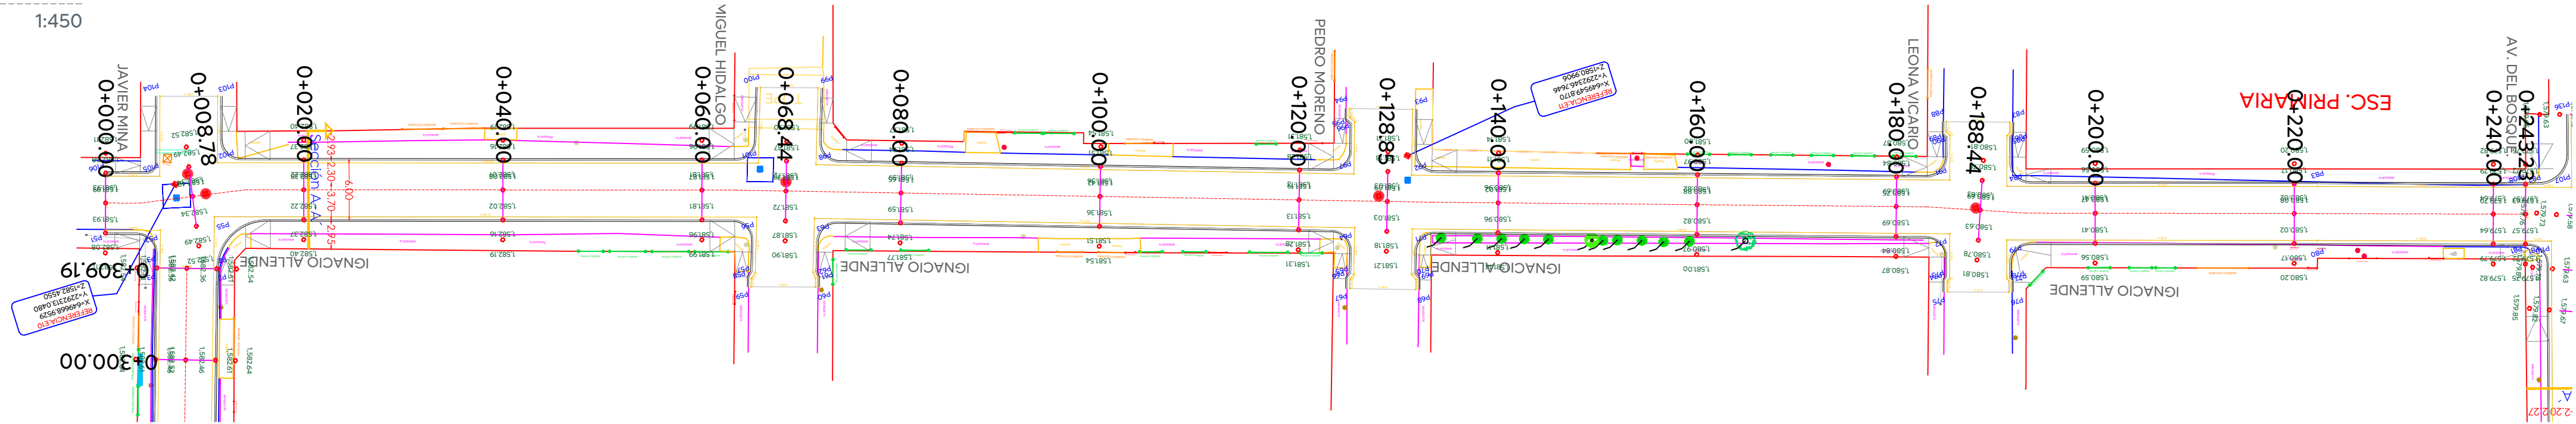

Microlocalización:



Alcances Generales/Simbología:

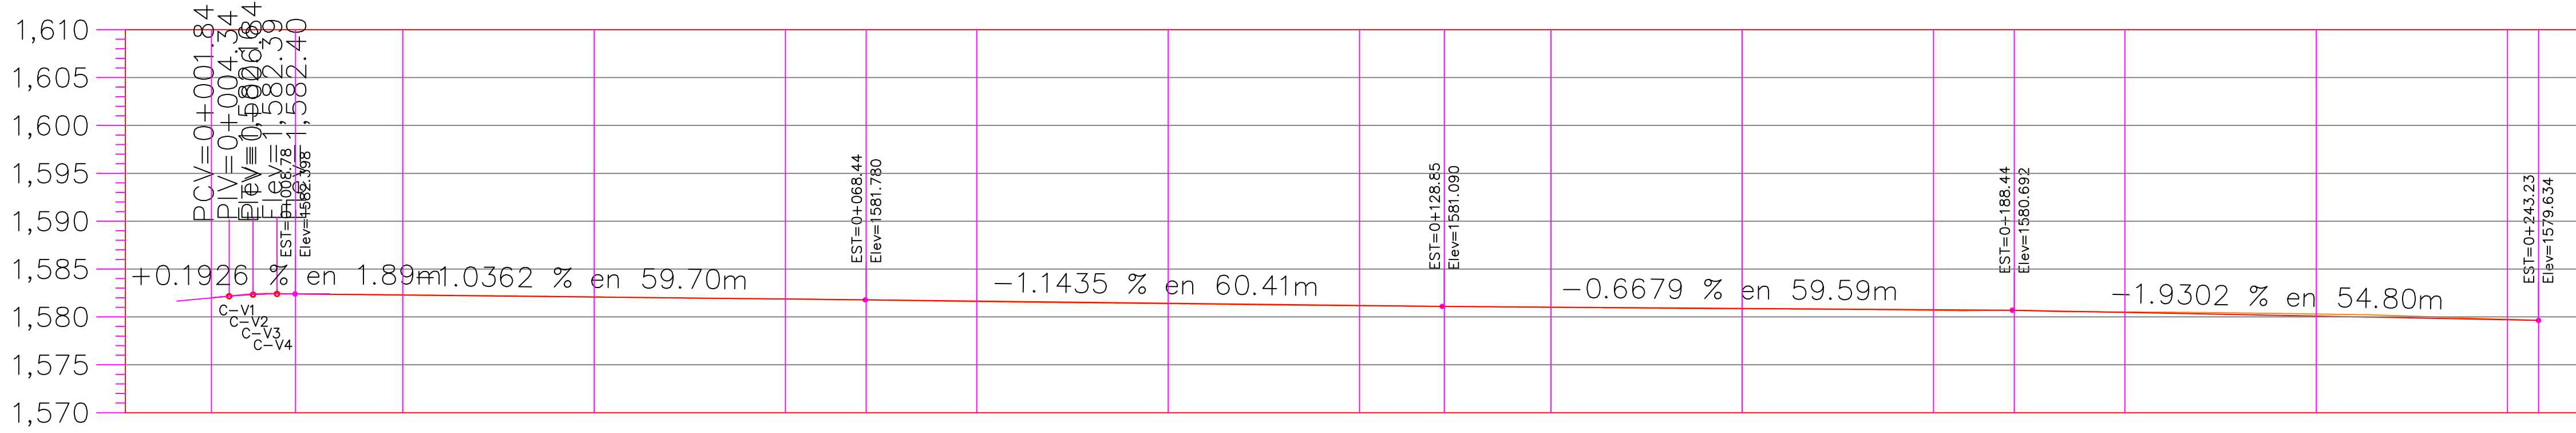

ELEVACION		ESPESOR		VOLUMEN		ORDENADAS DE LA CURVA MASA
TERRENO	RASANTE	CORTE	TERRAPLEN	CORTE	TERRAPLEN	
0+000.00	1,581.99	0.00		0.00	0.00	10,000
0+008.78	1,582.40		0.00	2.37	3.07	9,999
0+020.00	1,582.31	0.03		3.88	4.05	9,999
0+040.00	1,582.09	0.02		9.32	3.78	10,005
0+060.00	1,581.88	0.01		7.07	4.44	10,007
0+068.44	1,581.78		0.00	1.77	3.27	10,006
0+080.00	1,581.59		0.06	0.99	6.43	10,000
0+100.00	1,581.38		0.04	0.67	12.18	9,989
0+120.00	1,581.16		0.03	1.05	11.56	9,978
0+128.85	1,581.09		0.00	0.98	5.06	9,974
0+140.00	1,581.00		0.02	1.29	5.19	9,970
0+160.00	1,580.84		0.04	1.29	6.70	9,965
0+180.00	1,580.68		0.07	0.83	8.89	9,957
0+188.44	1,580.69		0.00	0.25	5.37	9,952
0+200.00	1,580.52	0.05		4.81	4.55	9,952
0+220.00	1,580.30	0.22		32.34	0.40	9,984
0+240.00	1,579.74	0.05		32.05	0.21	10,016
0+243.23	1,579.63	0.00		1.67	0.19	10,017

02Perfil geométrico

1:450

Vialidad

Nombre del proyecto:
Modernización a la Red de Vía Urbana La Primavera; pavimentación con concreto hidráulico de la calle Ignacio Allende, incluye modernización de redes básicas de alcantarillado, conducción y distribución, infraestructura urbana y obras complementarias, La Primavera, municipio de Zapopan, Jalisco

Contenido del plano:
Planta geométrica y perfil geométrico

No. Contrato:
DOPI-MUN-RM-PAV-LP-029-2025

Director de Obras Públicas e Infraestructura:
Ing. Ismael Jáuregui Castañeda

Jefe de la Unidad de Estudios y Proyectos:
Arq. Edwin Aguilar Escatel

Jefe de área:
Inar. Norberto Esaú Romero Joya

Responsable del proyecto:
Inar. Norberto Esaú Romero Joya

Empresa:
 BERSA
INGENIERÍA Y SUPERVISIÓN

Ing. Ulises Cardenas Sosa
REPRESENTANTE TÉCNICO
INGENIERÍA TOPOGRÁFICA BERSA, S.A. DE C.V.

Ubicación:
Calle Ignacio Allende, La Primavera, Zapopan, Jalisco

Fecha: Enero 2025
Escala: Indicada
Cotas: Metros

Clave:
IA-GEO-01