
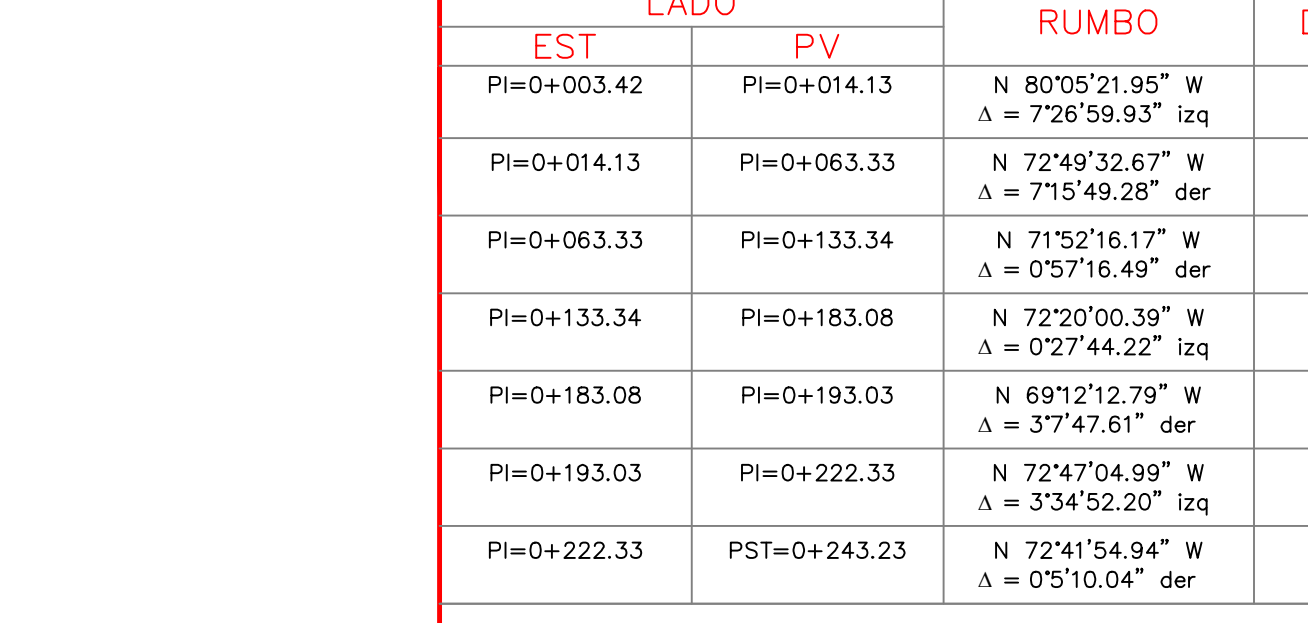
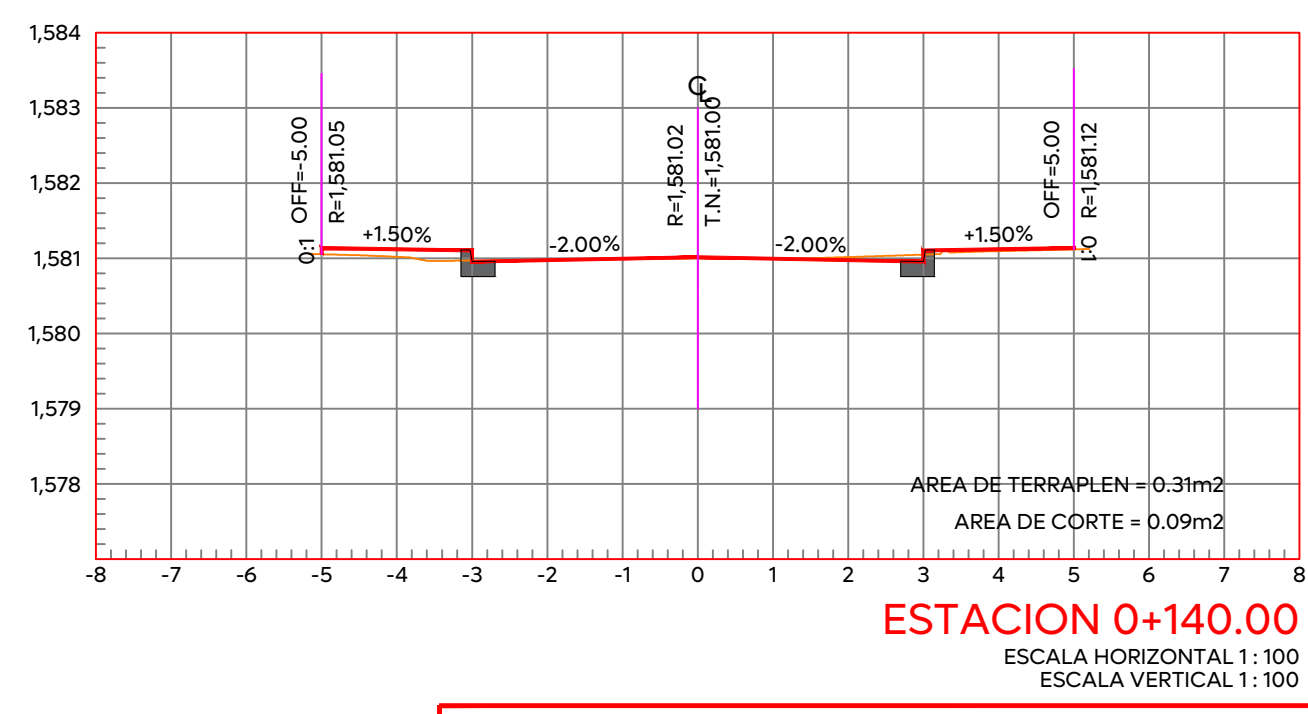
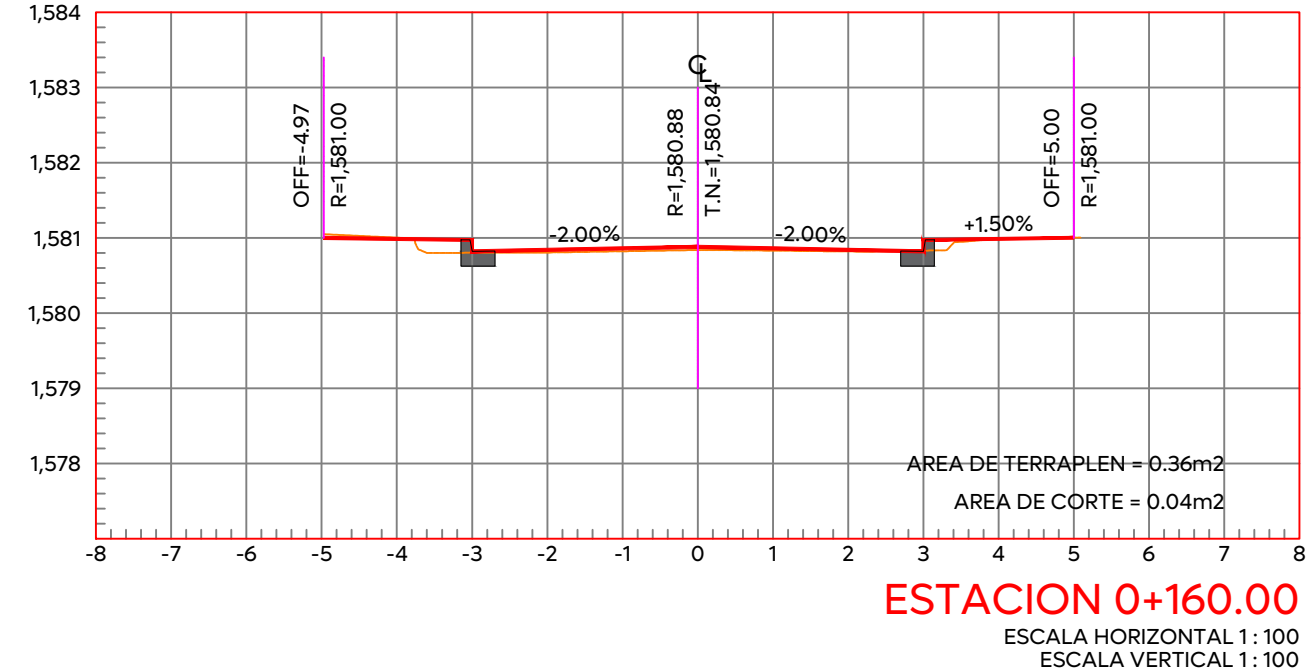
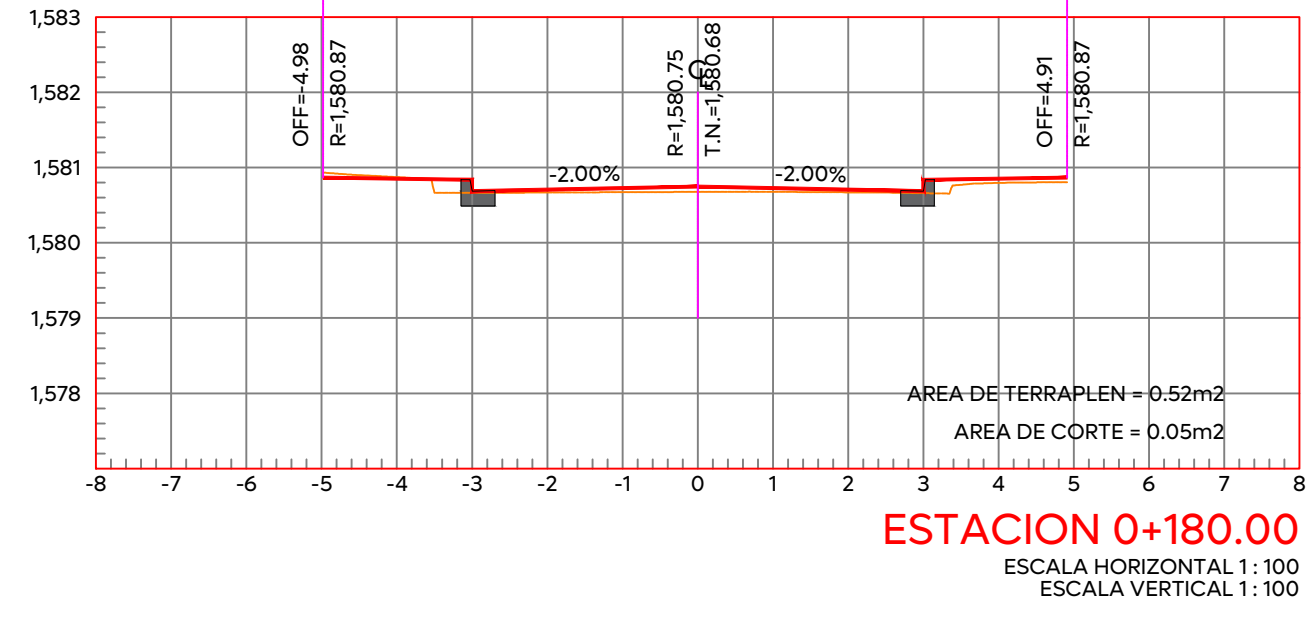
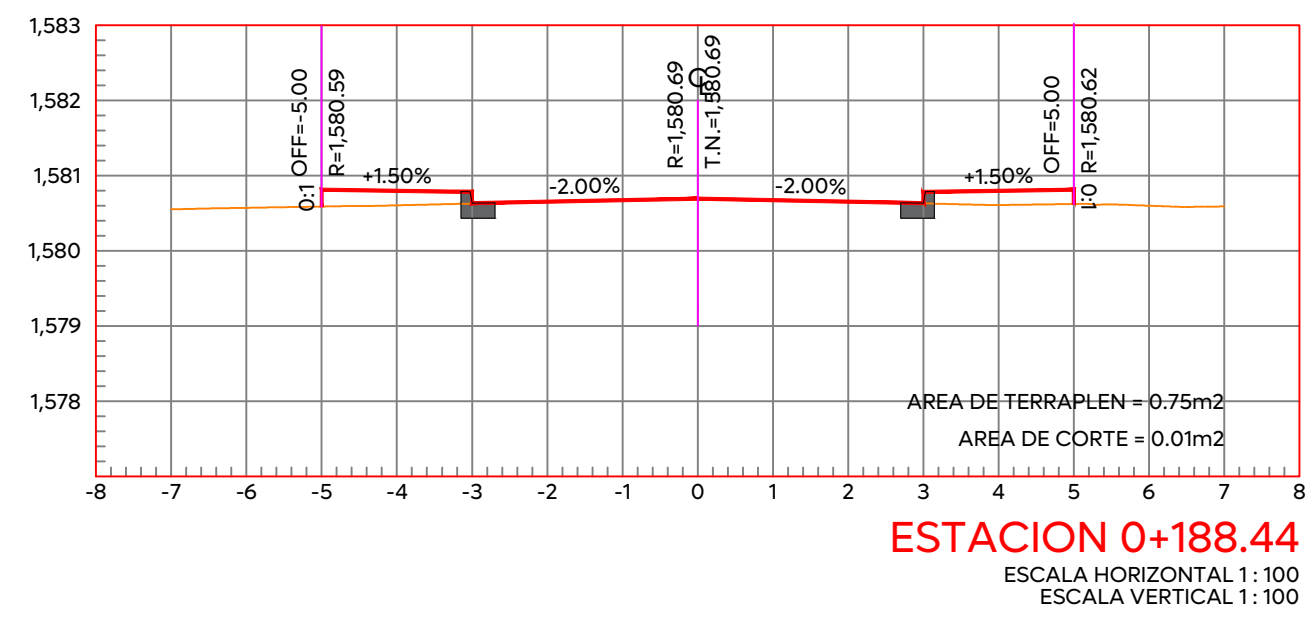
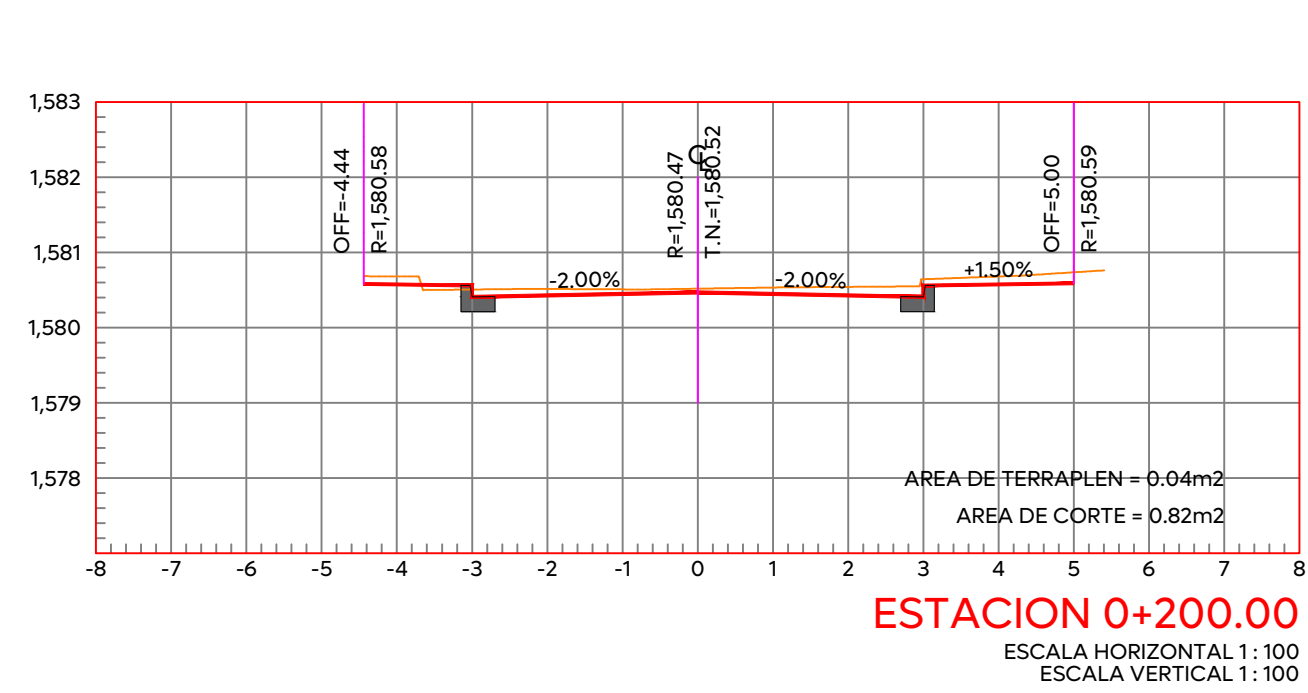
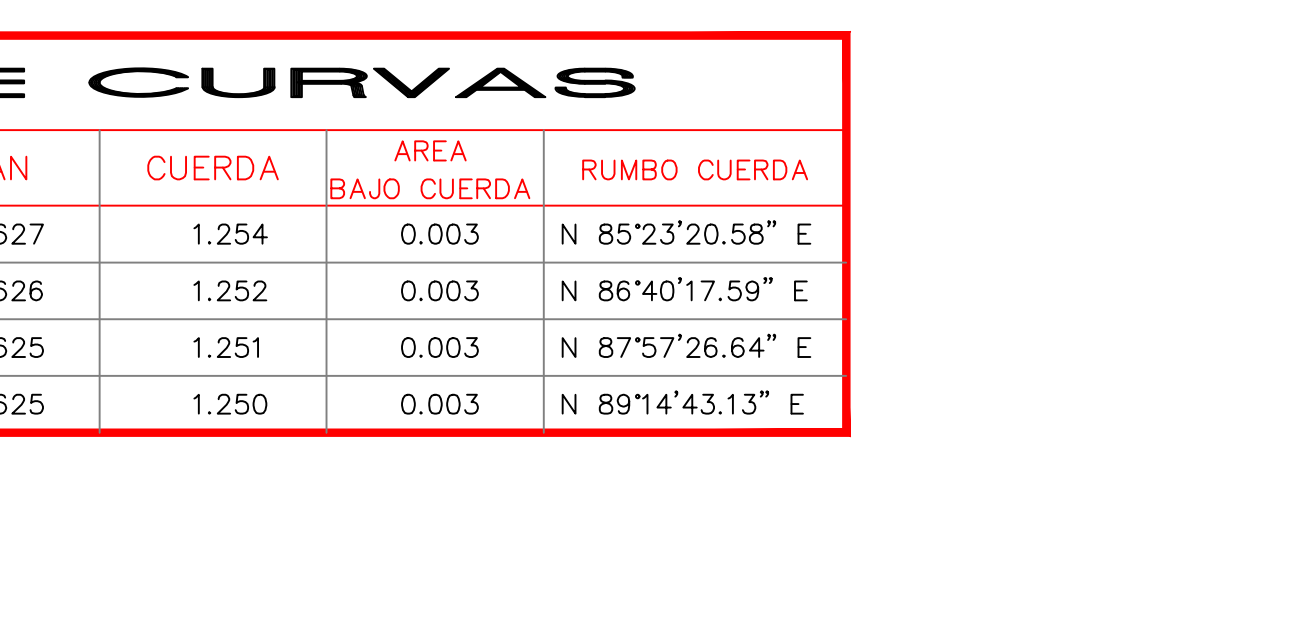
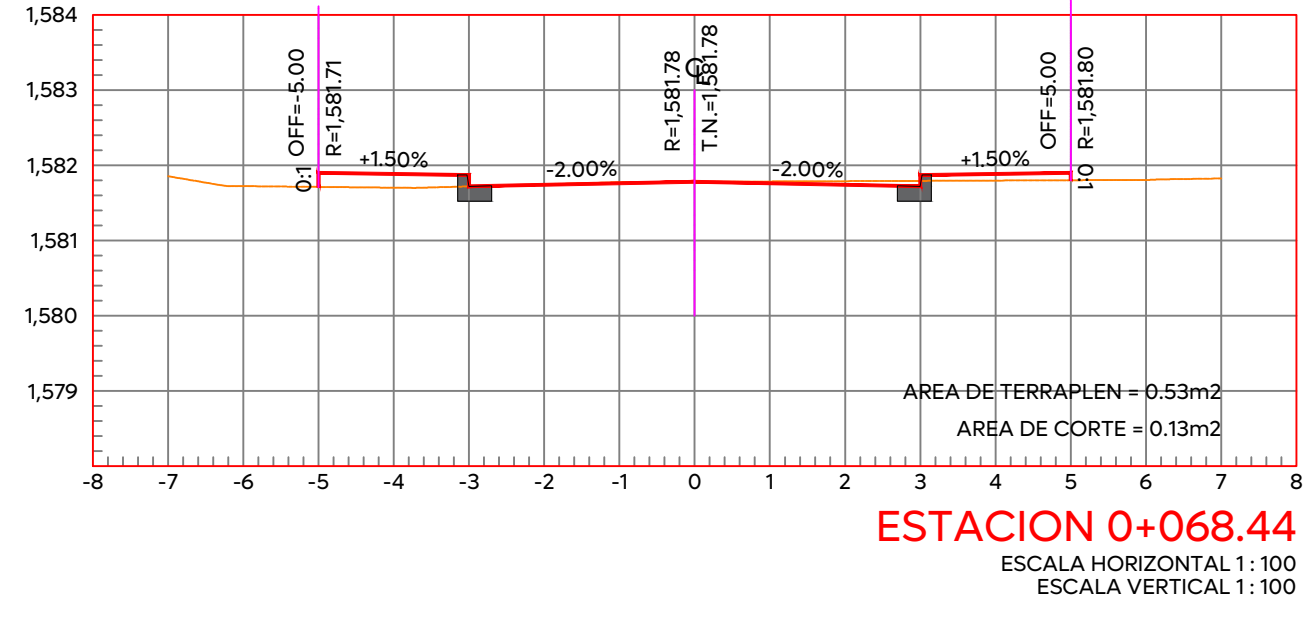
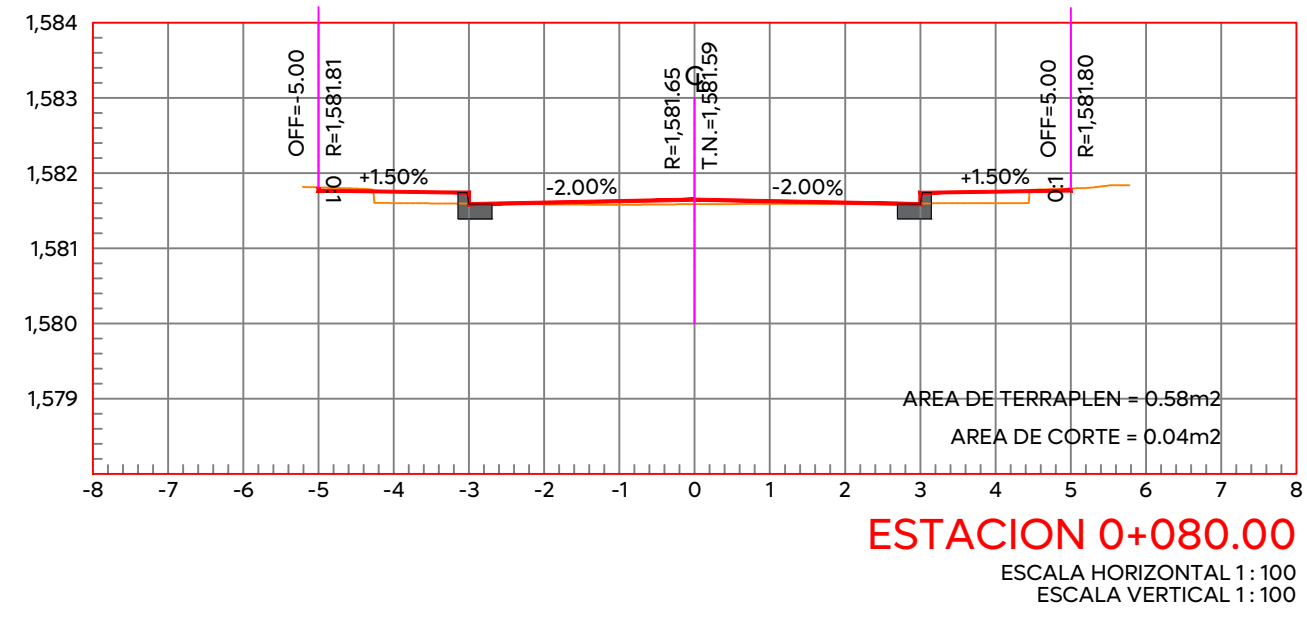
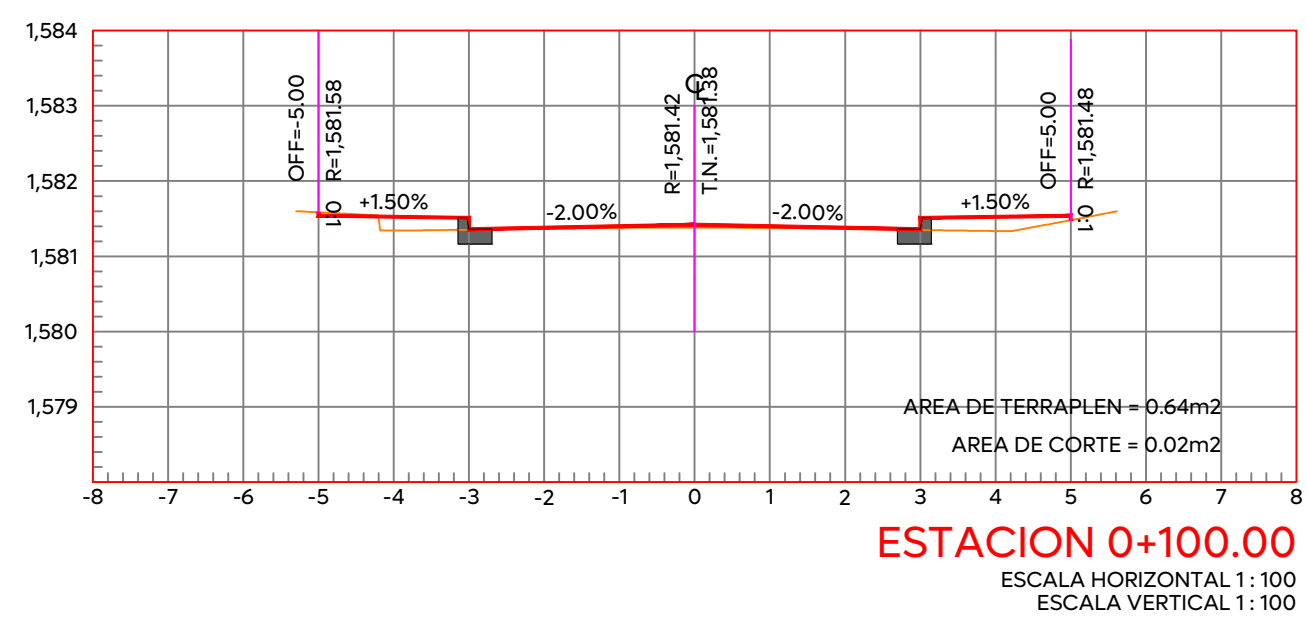
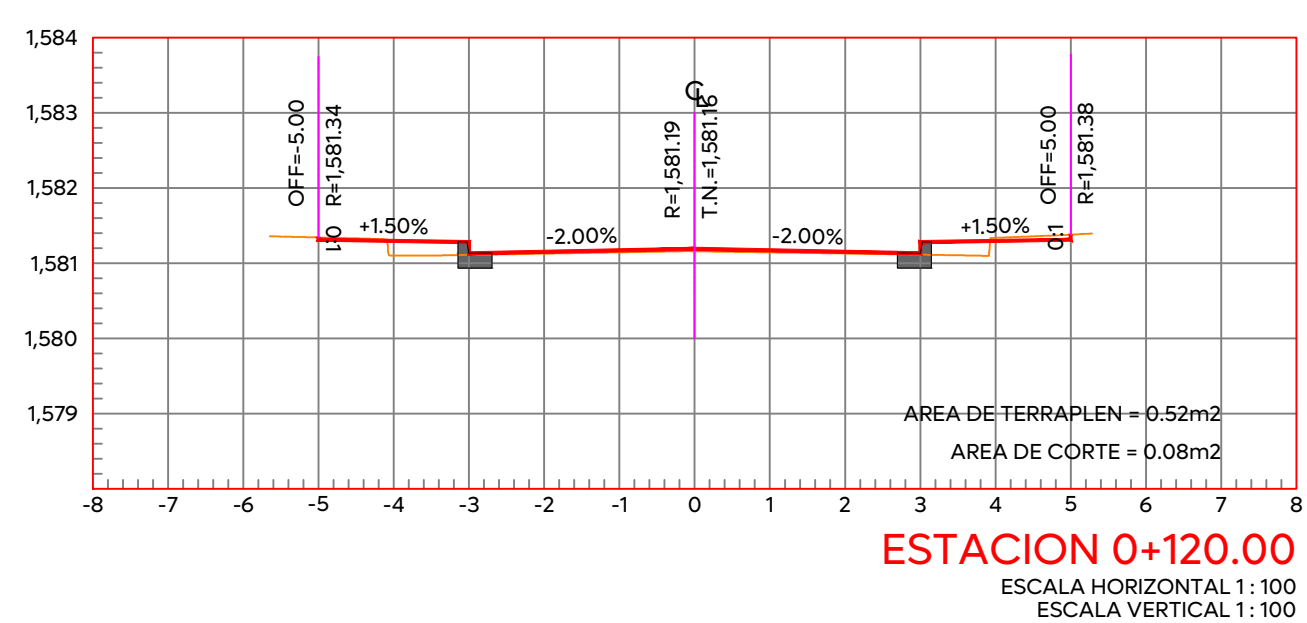
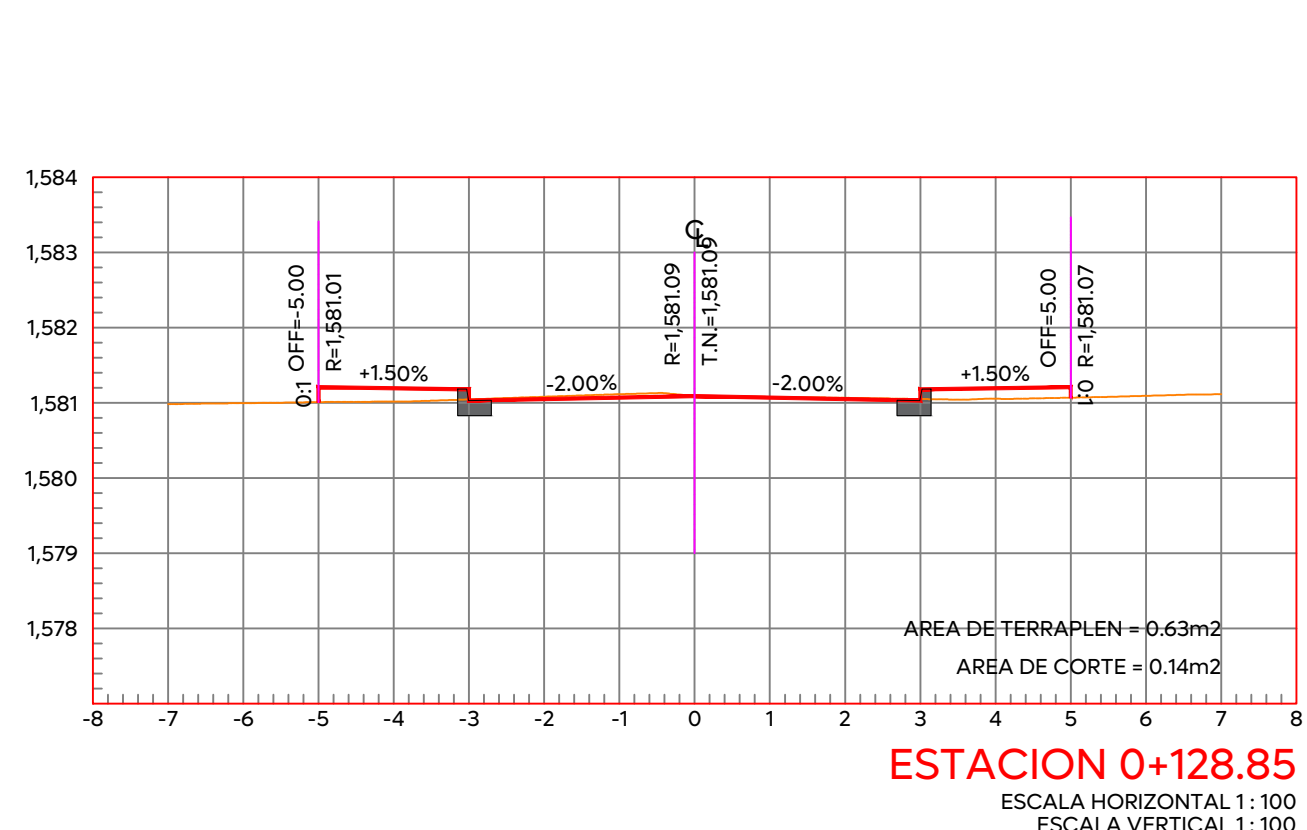
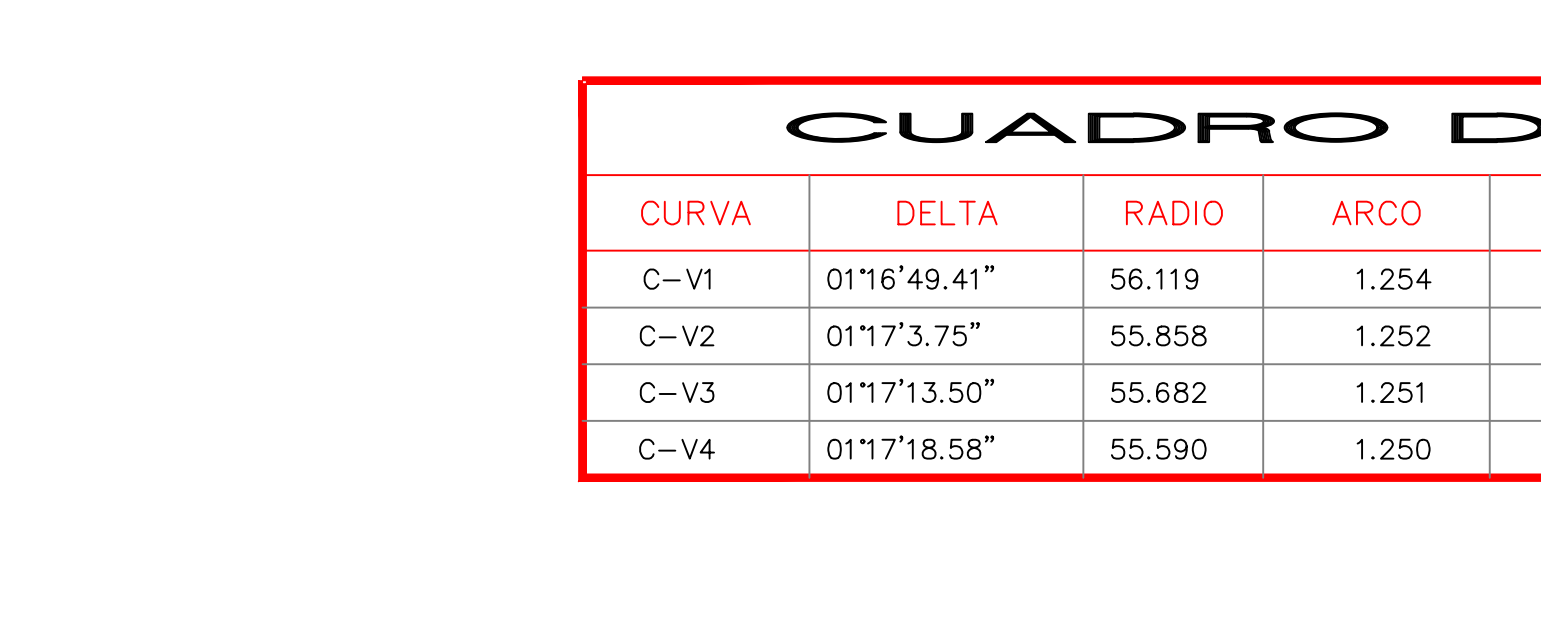
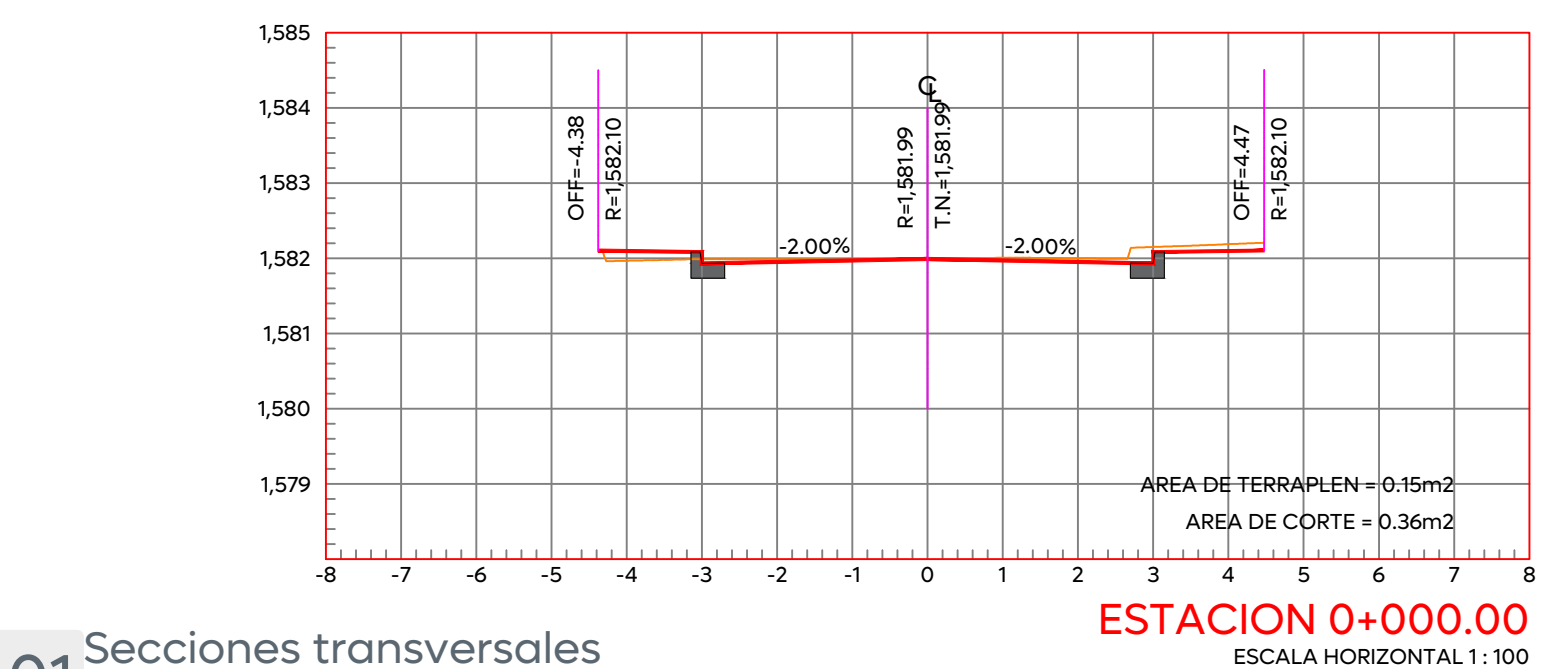
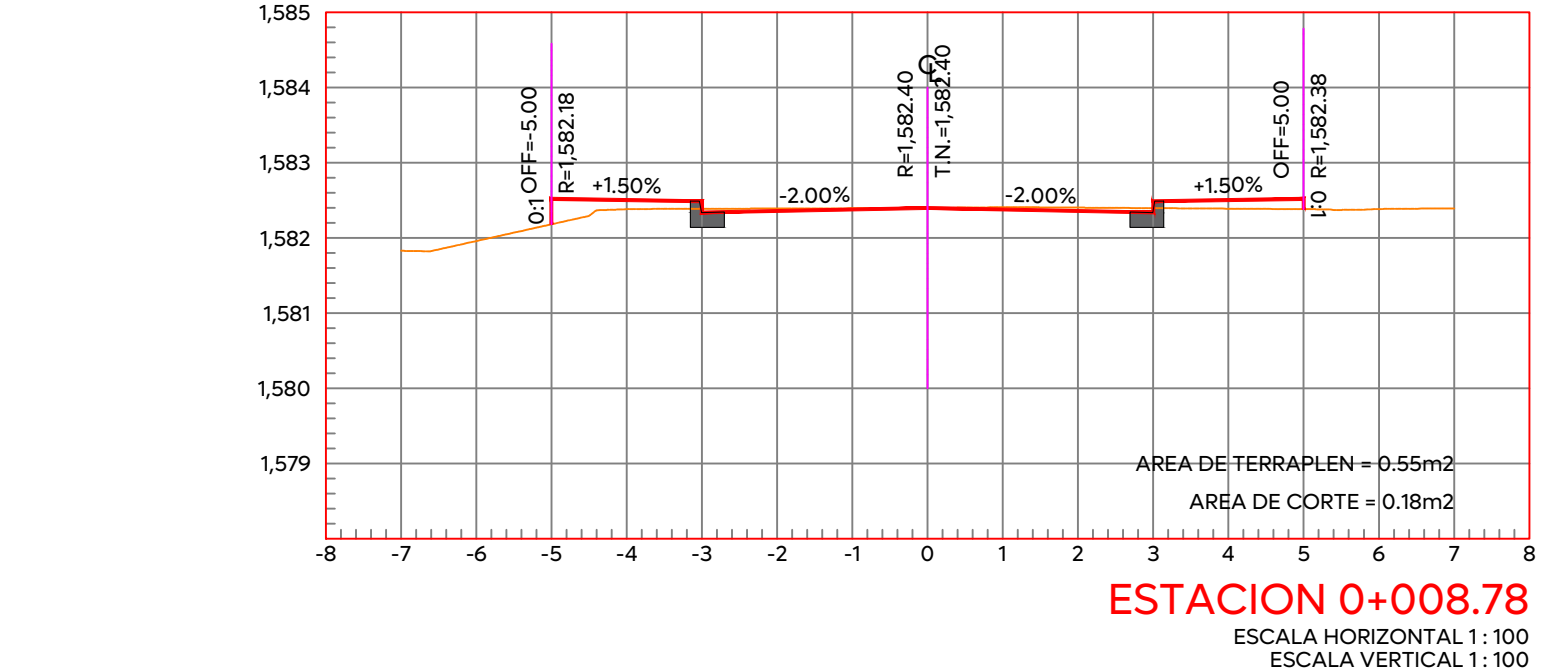
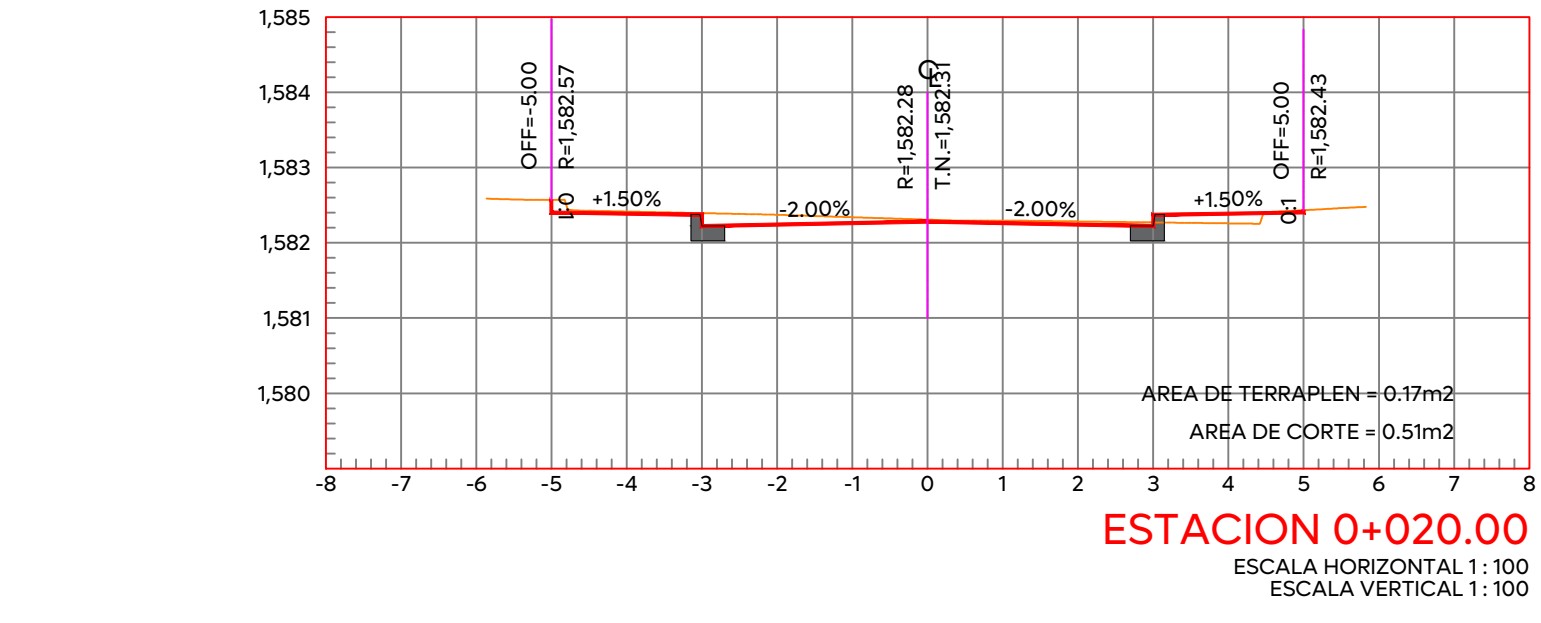
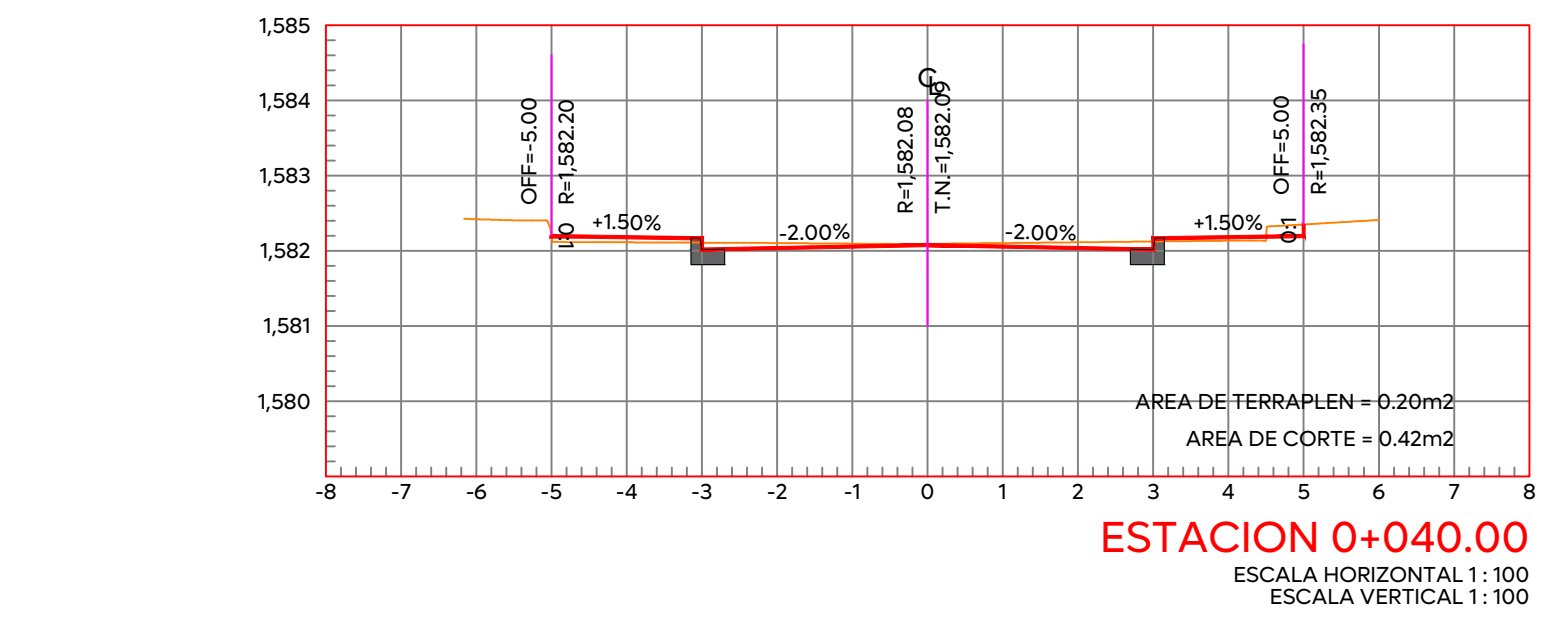


01 Secciones transversales

1:100

CUADRO DE CURVAS							
CURVA	DELTA	RADIO	ARCO	STAN	CUERDA	AREA BAJO CUERDA	RUMBO CUERDA
C-V1	01°16'49.41"	56.119	1.254	0.627	1.254	0.003	N 85°23'20.58" E
C-V2	01°17'3.75"	55.858	1.252	0.626	1.252	0.003	N 86°40'17.59" E
C-V3	01°17'13.50"	55.682	1.251	0.625	1.251	0.003	N 87°57'26.64" E
C-V4	01°17'18.58"	55.590	1.250	0.625	1.250	0.003	N 89°14'43.13" E

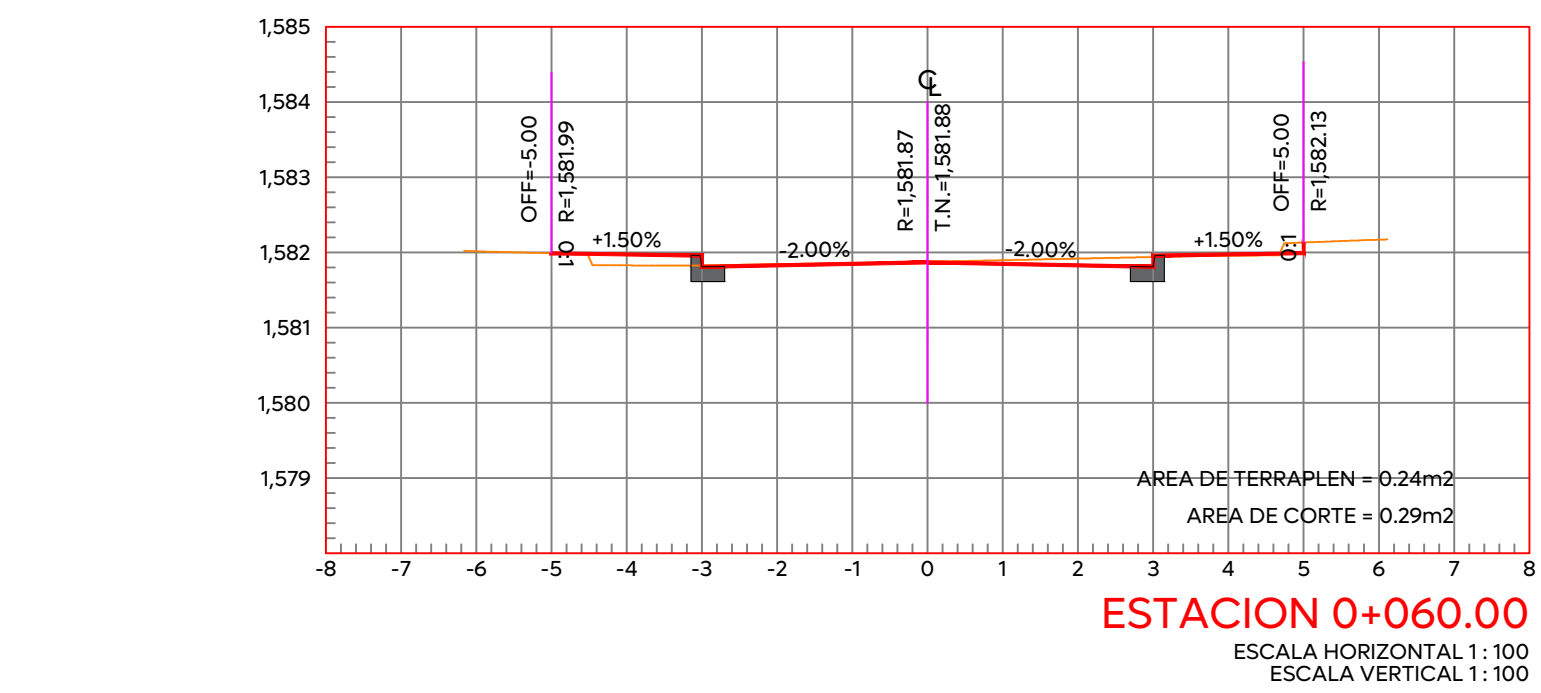

CUADRO DE CONSTRUCCION DE EJE							
LADO		RUMBO	DISTANCIA	V	COORDENADAS		
EST	PV				X	Y	
PI=0+003.42	PI=0+014.13	N 80°05'21.95" W Δ = 7°26'59.93" izq	10.714	PI=0+014.13	649,662.3796	2,292,315.6315	
PI=0+014.13	PI=0+063.33	N 72°49'32.67" W Δ = 7°15'49.28" der	49.196	PI=0+063.33	649,615.3769	2,292,330.1581	
PI=0+063.33	PI=0+133.34	N 71°52'16.17" W Δ = 0°57'16.49" der	70.016	PI=0+133.34	649,548.8366	2,292,351.9439	
PI=0+133.34	PI=0+183.08	N 72°20'00.39" W Δ = 0°27'44.22" izq	49.735	PI=0+183.08	649,501.4471	2,292,367.0373	
PI=0+183.08	PI=0+193.03	N 69°12'12.79" W Δ = 3°7'47.61" der	9.946	PI=0+193.03	649,492.1495	2,292,370.5685	
PI=0+193.03	PI=0+222.33	N 72°47'04.99" W Δ = 3°34'52.20" izq	29.309	PI=0+222.33	649,464.1533	2,292,379.2430	
PI=0+222.33	PST=0+243.23	N 72°41'54.94" W Δ = 0°5'10.04" der	20.900	PST=0+243.23	649,444.1994	2,292,385.4584	
LONGITUD = 243.239m							

Nombre del proyecto: Modernización a la Red de Vía Urbana La Primavera; pavimentación con concreto hidráulico de la calle Ignacio Allende; incluye modernización de redes básicas de alcantarillado, conducción y distribución, infraestructura urbana y obras complementarias, La Primavera, municipio de Zapopan, Jalisco	
Contenido del plano: Secciones transversales, Cuadro de curvas y Cuadro de construcción de eje	
No. Contrato:	
DOPI-MUN-RM-PAV-LP-029-2025	
Director de Obras Públicas e Infraestructura:	
Ing. Ismael Jáuregui Castañeda	
Jefe de la Unidad de Estudios y Proyectos:	
Arq. Edwin Aguilar Escatel	
Jefe de área:	Responsable del proyecto:
Inar. Norberto Esaú Romero Joya	Inar. Norberto Esaú Romero Joya
Empresa: 	Ing. Ulises Cárdenas Sosa REPRESENTANTE TÉCNICO: INGENIERÍA TOPOGRÁFICA BERSA, S.A. DE C.V.
Ubicación: Calle Ignacio Allende, La Primavera, Zapopan, Jalisco	
Fecha: Enero 2025	
Escala: Indicada	
Cotas: Metros	