
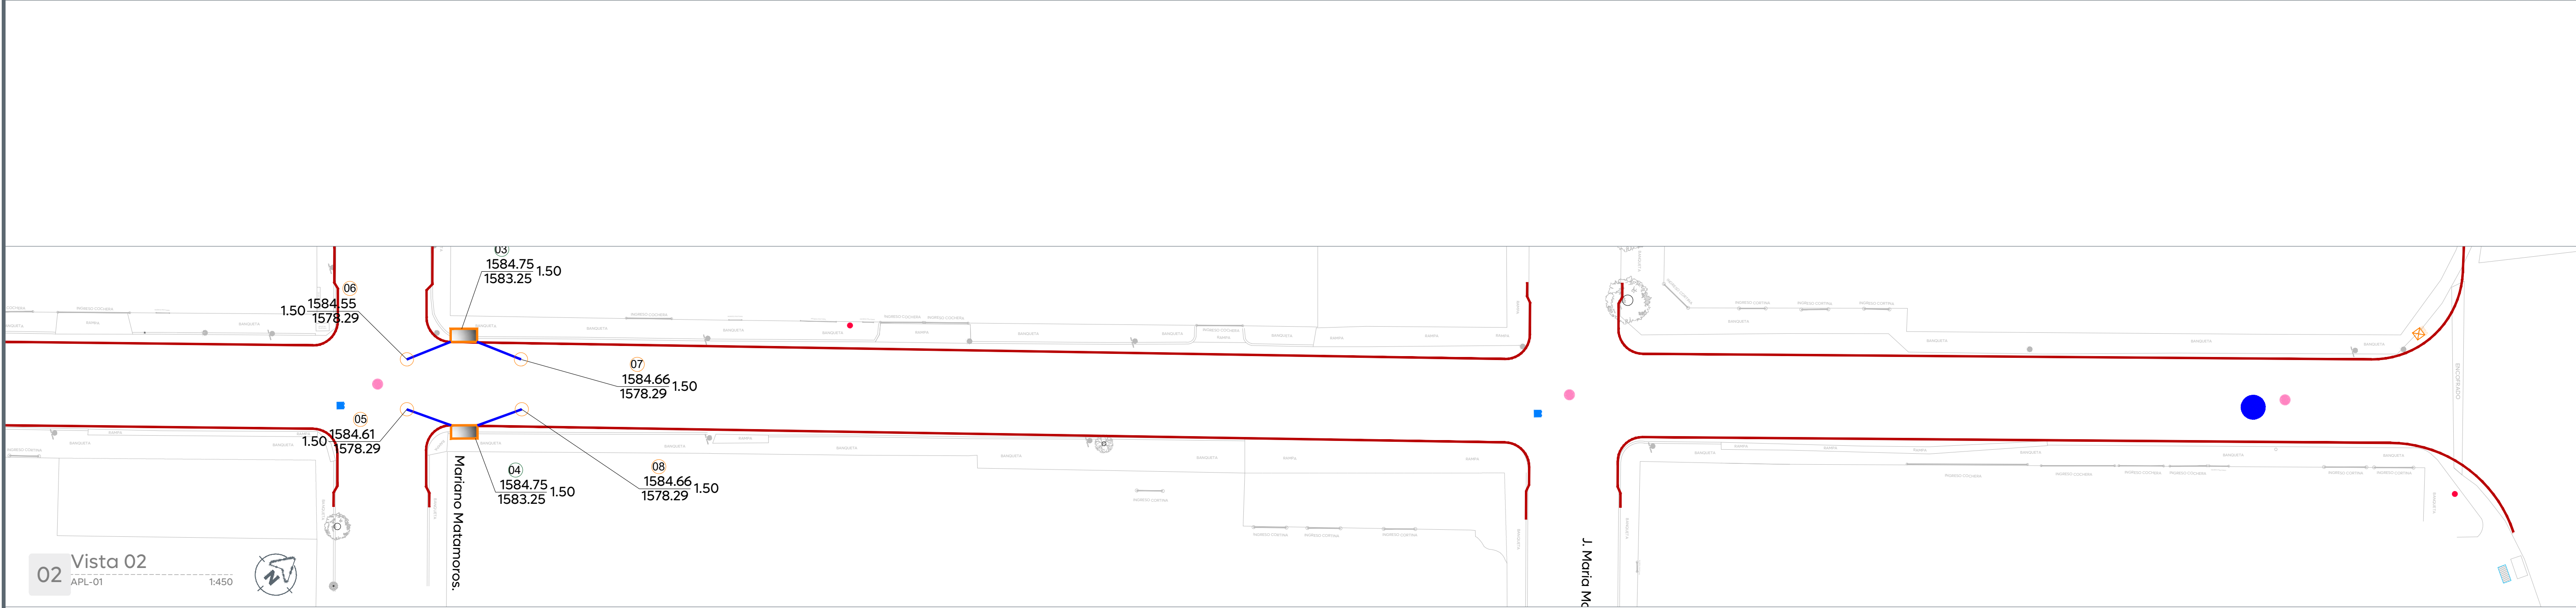
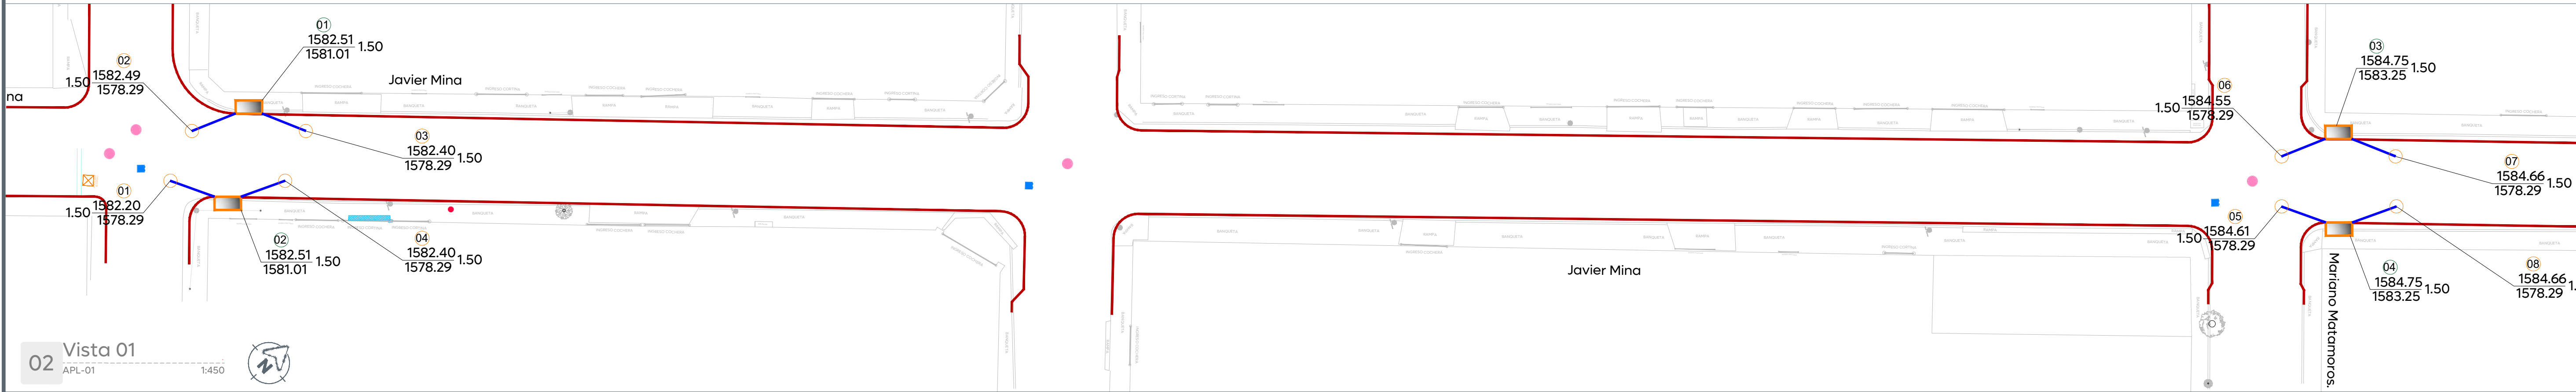


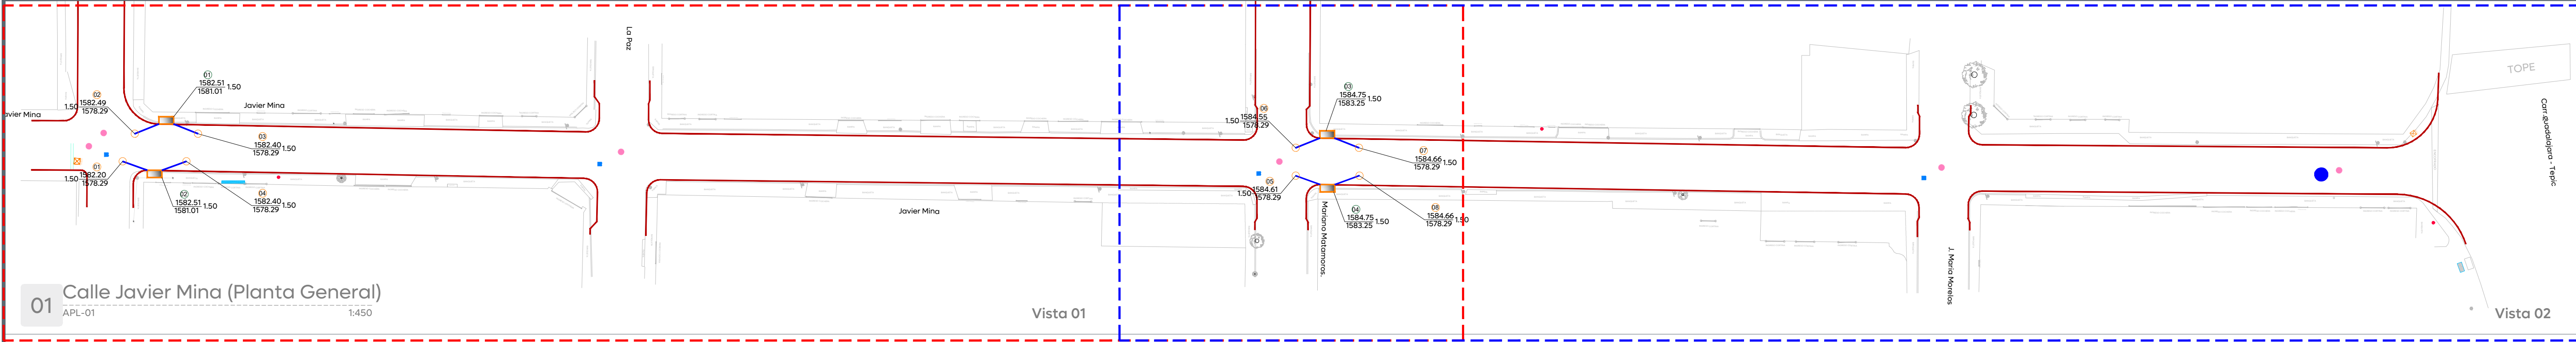

Simbología:

Construcción de boca de tormenta transversal	
Línea de conducción pluvial (PVC serie 20)	
Número de boca de tormenta	
Número de pozo de absorción	
Longitud-pendiente-diámetro	7.20-10.0-25
Cota de rasante	1594.20 ± 0.80
Profundidad	1591.40
Cota de arrastre	
Sentido de flujo pluvial superficial	
Levantamiento topográfico	
Limite de banquetta proyecto	
Vista 01	
Vista 02	

Notas:

La Dirección de Gestión Integral del Agua y Drenaje del Municipio de Zapopan revisó y da visto bueno al presente proyecto :

Arq. Rogelio Pulido Mercado
Director de Gestión Integral del agua y drenaje

Revisó Validó

Ing. Erik Olguín Sánchez
Área de coordinación de factibilidades

Ing. Jaime Rodríguez Retolaza
Jefe de área técnica

Vo. Bo.

Nombre del proyecto:
Modernización a la Red de Vía Urbana La Primavera: pavimentación con concreto hidráulico de la calle Javier Mina, incluye modernización de redes básicas de alcantarillado, conducción y distribución, infraestructura urbana y obras complementarias, La Primavera, municipio de Zapopan, Jalisco

Contenido del plano:

Propuesta de alcantarillado pluvial

No. Contrato:

DOPI-MUN-RM-PAV-LP-028-2025

Director de Obras Públicas e Infraestructura:

Ing. Ismael Jáuregui Castañeda

Jefe de la Unidad de Estudios y Proyectos:

Arq. Edwin Aguiar Escatel

Ing. Adhah Yigael Gurrola Soto

Responsable del proyecto:
Ing. Raul Alejandro Martin Casiano

Calle Javier Mina, La Primavera, Municipio de Zapopan, Jalisco.

Fecha: Febrero 2025
Escala: Indicada
Cotas: Metros

Clave:
APL-01