



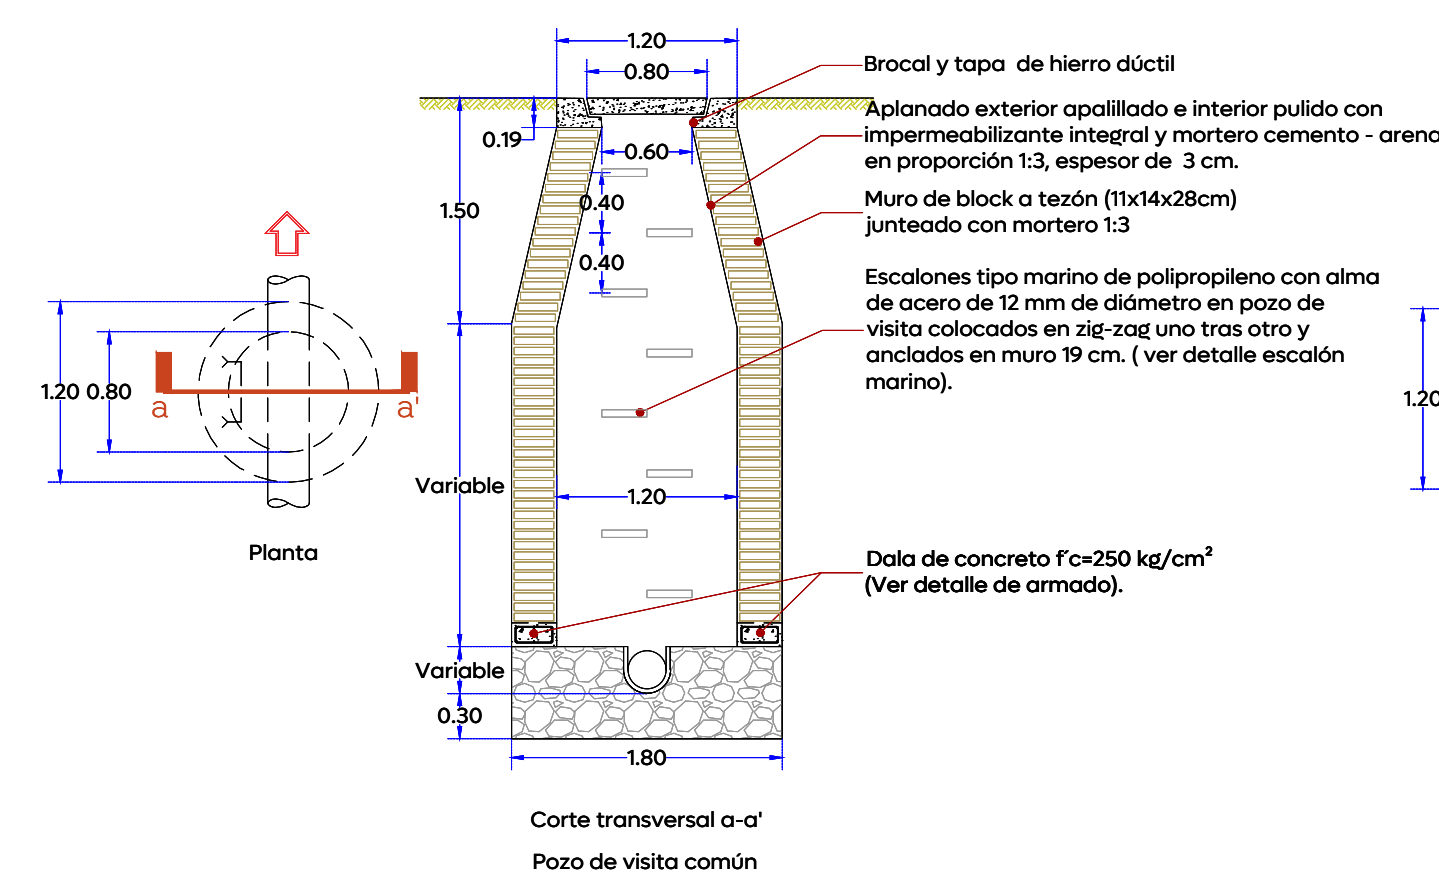

01 Detalle tipos de pozos visita
AS-01 Esc. 1:50

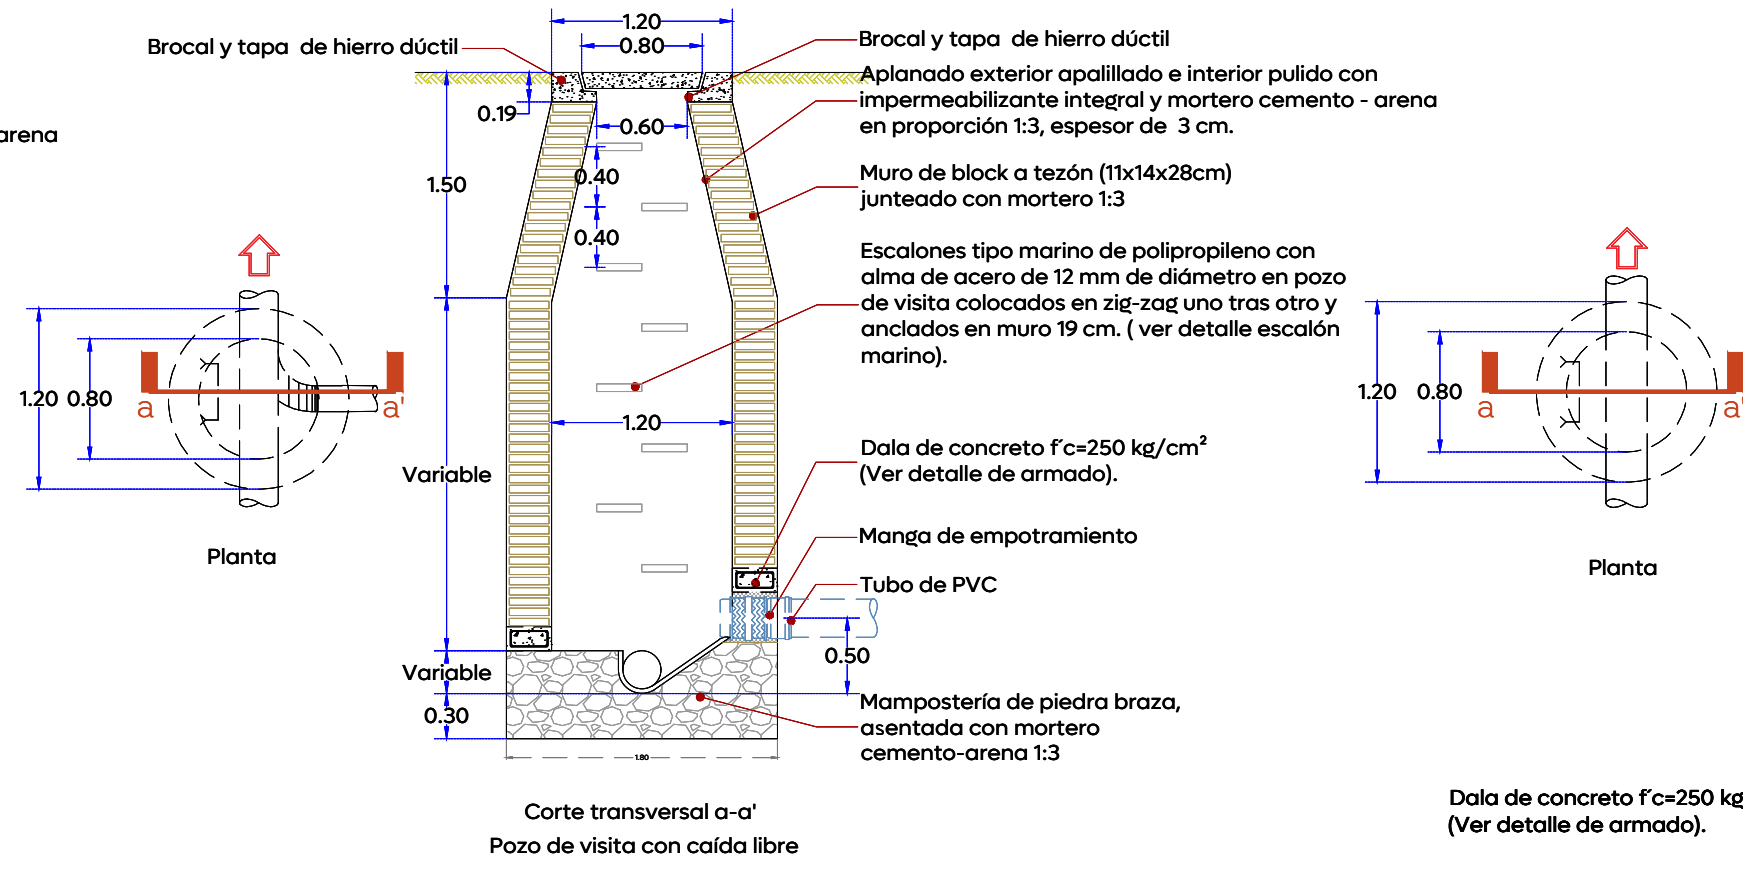


02 Detalle de llegada y salida de tubería
AS-01 Esc. 1:50


Armado en dalas para pozos de visita, según profundidad		
H= 0 a 1.00 m	H= 1.01 a 2.00 m	H= 2.01 a 3.00 m
3#3@lecho superior 2#4+1#3@lecho inferior E#3 @ 10 cm.	3#3@lecho superior 2#4 + 2 #3 @lecho inferior E #3 @ 12.5 cm.	3#3@lecho superior 3#5 @lecho inferior E #3 @ 12.5 cm.
H= 3.01 a 4.00 m	H= 4.01 a 5.00 m	H= 5.01 a 6.00
2#4@lecho superior 2#4@cada cara lateral 3#5@lecho inferior E #3 @ 10 cm.	2#4@lecho superior 2#4@cada cara lateral 3#5+2#3@lecho inferior E #3 @ 15 cm.	2#4+1#3@lecho superior 2#4@cada cara lateral 6#4@lecho inferior E #3 @ 15 cm.

03 Detalle Armados en dala para pozos de visita
AS-01 Esc. 1:20


Diámetro nominal (d)		Ancho cm.	Profundidad mínima cm.
cm	pulg.		
61	24	130	165
45	18	110	145
40	16	100	135
35	14	90	130
30	12	85	125
25	10	80	120

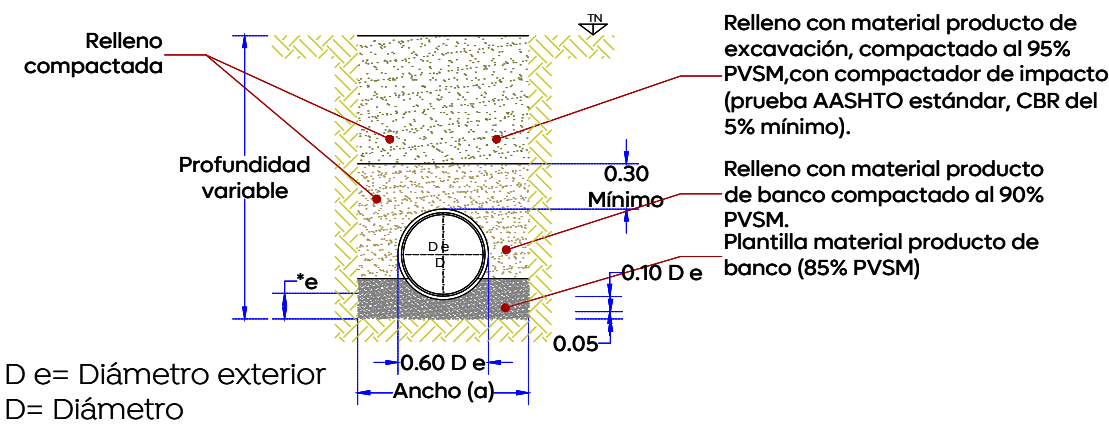


04 Detalle y datos de Zanja
AS-01 Esc. 1:50

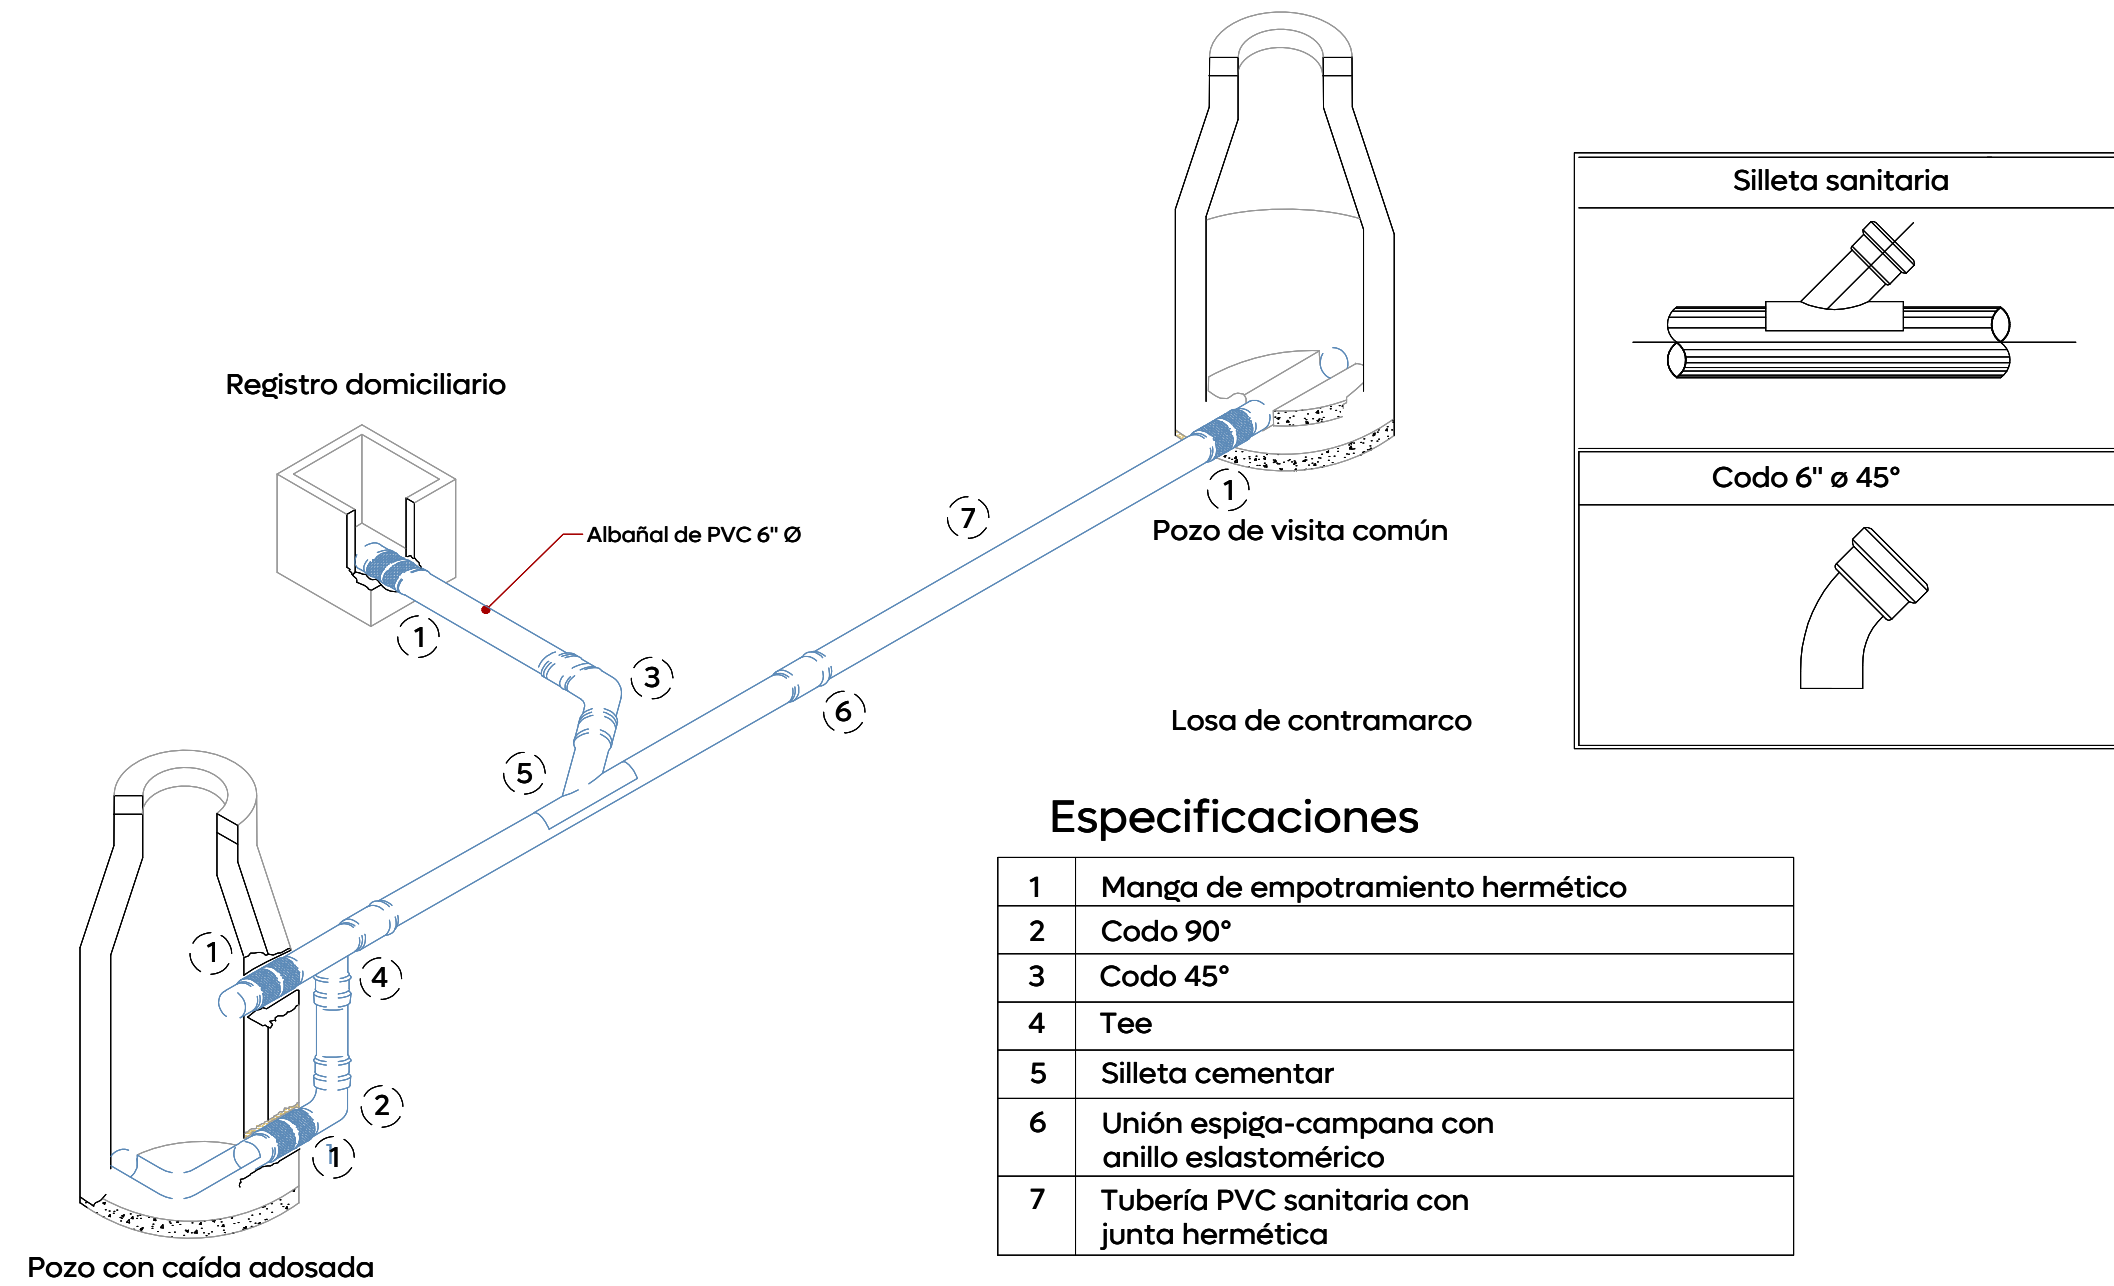


05 Detalle descarga domiciliaria
AS-01 Esc. S/E

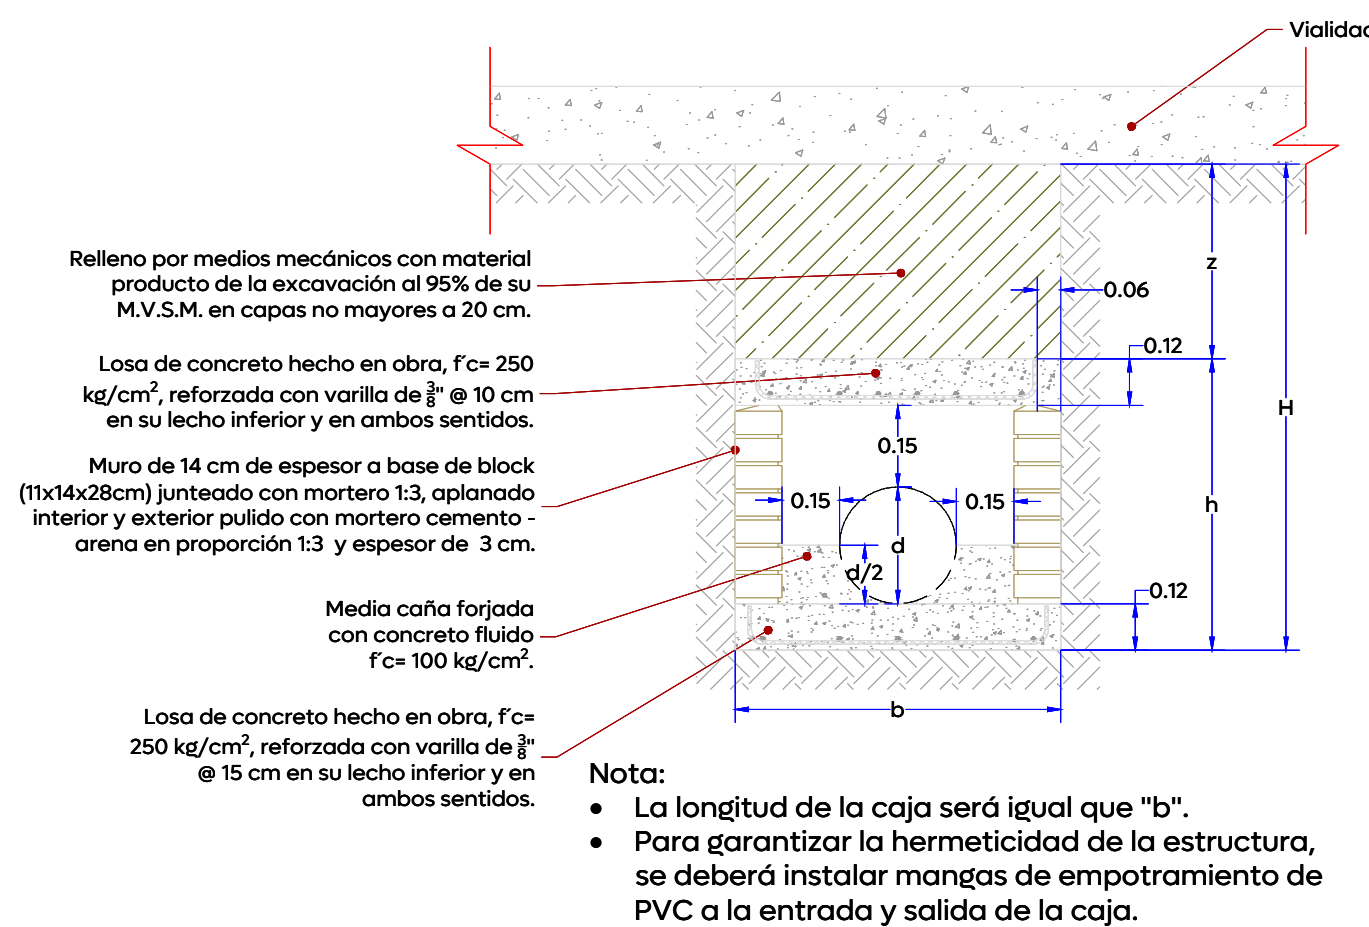

06 Detalle caja ciega
AS-01 Esc. 1:20

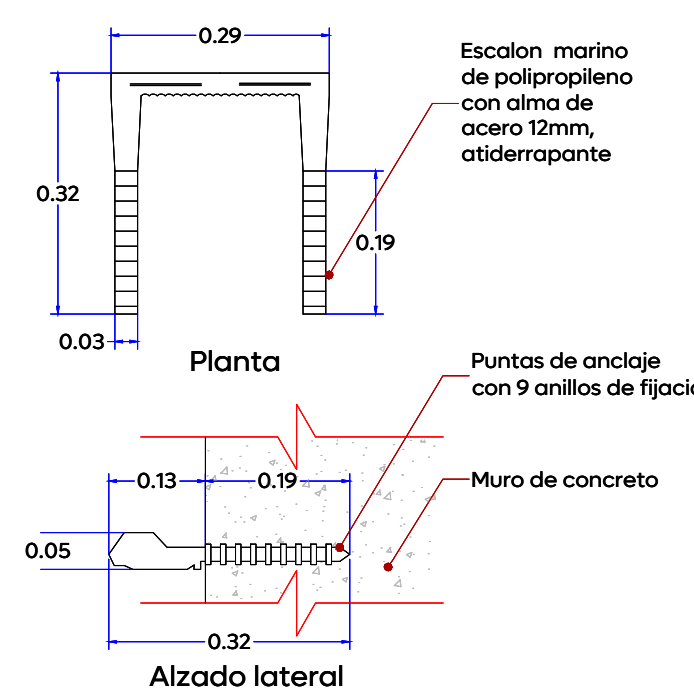

07 Detalle de peldaño para escalera marina
AS-01 Esc. 1:10

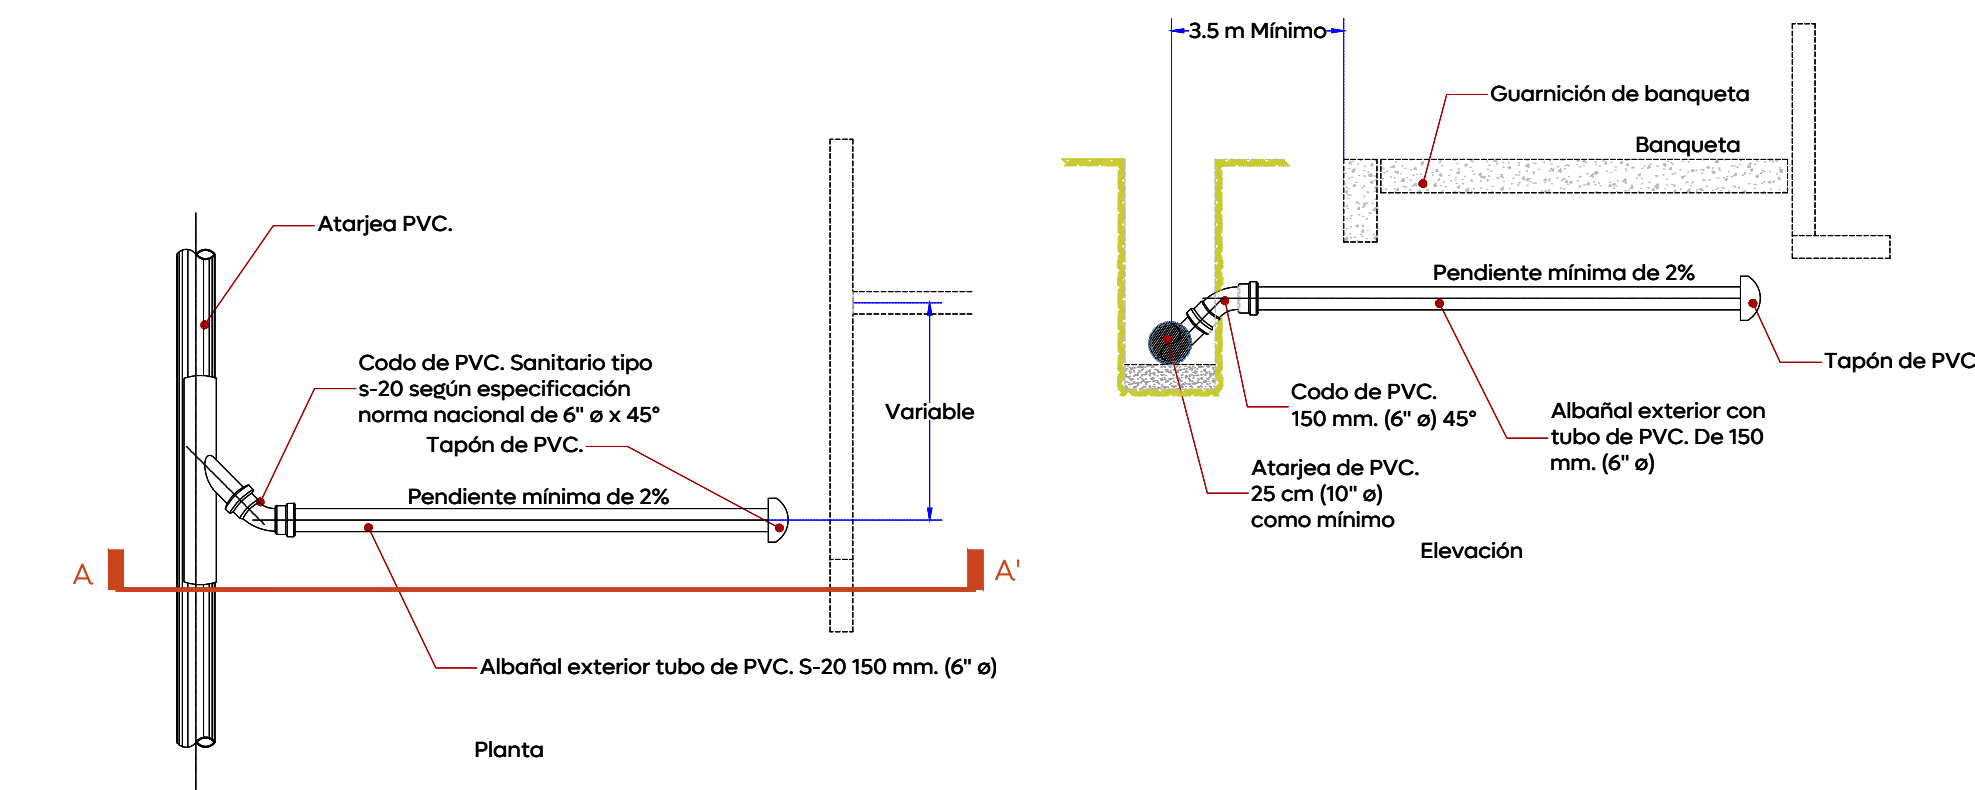

08 Detalle conexión de la descarga P.V.C.
AS-01 Esc. 1:50



Simbología:

La Dirección de Gestión Integral del Agua y Drenaje del Municipio de Zapopan revisó y da visto bueno al presente proyecto:

Arq. Rogelio Pulido Mercado
Director de Gestión Integral del agua y drenaje

Revisó Validó

Ing. Erik Olguín Sánchez
Área de coordinación de factibilidades

Ing. Jaime Rodríguez Retolaza
Jefe de área técnica

Vo. Bo.

Nombre del proyecto:
Modernización a la Red de Vía Urbana La Primavera: pavimentación con concreto hidráulico de la calle Javier Mina, incluye modernización de redes básicas de alcantarillado, conducción y distribución, infraestructura urbana y obras complementarias, La Primavera, municipio de Zapopan, Jalisco

Contenido del plano:
Detalles de alcantarillado sanitario

No. Contrato:
DOPI-MUN-RM-PAV-LP-028-2025

Director de Obras Públicas e Infraestructura:
Ing. Ismael Jáuregui Castañeda

Jefe de la Unidad de Estudios y Proyectos:
Arq. Edwin Aguilar Escatel

Jefe de área:
Ing. Adhah Yigael Gurrola Soto

Responsable del proyecto:
Ing. Raul Alejandro Martin Casiano

Ubicación:
Calle Javier Mina, La Primavera, Municipio de Zapopan, Jalisco.

Fecha: Febrero 2025
Escala: Indicada
Cotas: Metros

Clave:
AS-02