


Símbología:

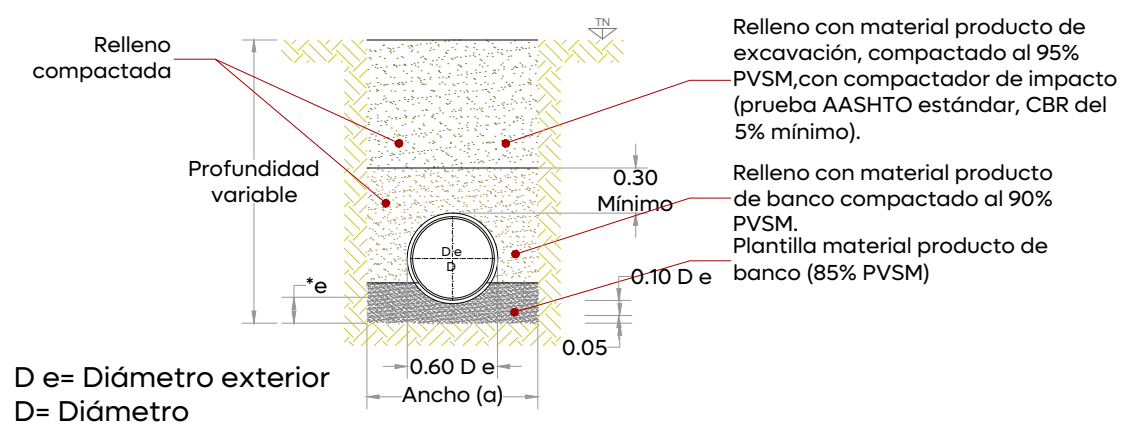

Zanjaz para tubería de agua potable.

Ancho. - (Fig. 1)

El ancho de la zanja deberá ser de 50 cm más el diámetro exterior del tubo, siempre y cuando este no exceda los 50 cm; cuando el diámetro sea mayor de 50 cm, el ancho de la zanja será de 60 cm más dicho diámetro.

En la tabla-1 se indica el ancho mínimo de zanjaz en función de la profundidad, debiéndose usar este en caso de que el ancho calculado en función del diámetro exterior, sea menor.

Profundidad.- (Fig. 1)

La profundidad de la excavación será la fijada en el proyecto; si no se hace así, la profundidad mínima será de 95 cm más el diámetro exterior de la tubería por instalar cuando se trate de tuberías con diámetro exterior igual o menor de 90 cm, para tuberías de diámetro exterior mayor de 90 cm será del doble de dicho diámetro, para tuberías menores de 5 cm. la profundidad mínima será de 70 cm. Si se tiene plantilla asonada a las profundidades mencionadas se agregará lo necesario para alojar dicha plantilla.

Fondo.-

Deberán excavarse cuidadosamente a mano las cavidades o conchas (Fig. 2,3). para alojar la campana o cajón de las juntas de los tubos y permitir el junteo en todo el contorno de las mismas y para que la tubería apoye en toda su longitud sobre el fondo de la zanja a la plantilla consolidada.

Relleno.-

Se utilizará el material extraído de las excavaciones, pero hasta 30 cm. arriba del lomo del tubo se usará tierra exenta de piedras.

01 Detalle Zanja tubería agua potable

APO-01

Esc. 1:50


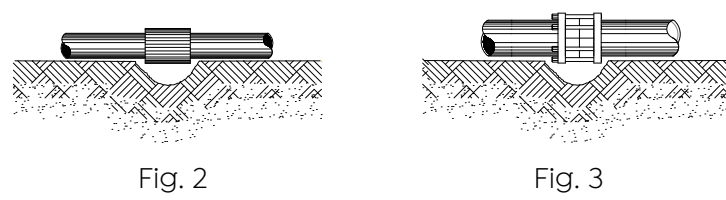


Tabla - 1.				
Diámetro nominal Milímetros	Pulgadas	Ancho (cm)	Profundidad (cm)	Volumen (por m³)
25.4	1	50	70	0.35
50.8	2	55	70	0.39
63.5	2.5	60	100	0.6
76.2	3	60	100	0.6
101.6	4	60	100	0.6
152.4	6	70	110	0.77
203.2	8	75	115	0.86
254.0	10	80	120	0.96
304.8	12	85	125	1.06
355.6	14	90	130	1.17
406.4	16	100	140	1.4
457.2	18	115	145	1.67
508.0	20	120	150	1.8
558.8	24	130	165	2.15
762.0	30	150	185	2.78
914.4	36	170	220	3.74

04 Detalle toma domiciliaria de 1/2"

APO-01

Esc. 1:10

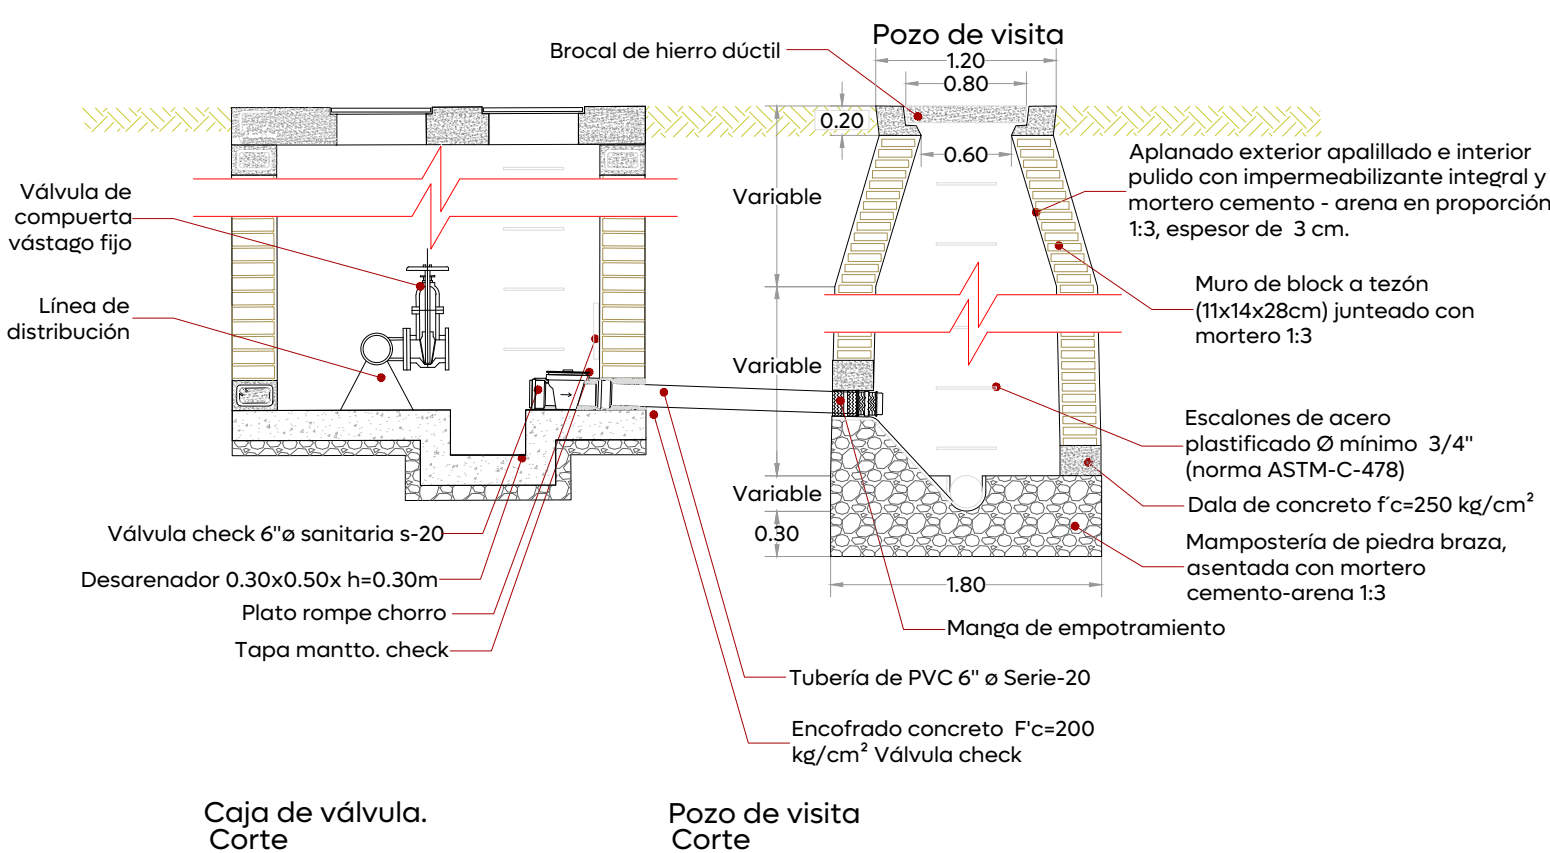

Caja de válvula. Corte

Pozo de visita Corte

05 Detalle de desfogue


APO-01

Esc. 1:50

02 Cajas de válvulas de compuerta

APO-01

Esc. 5/8"

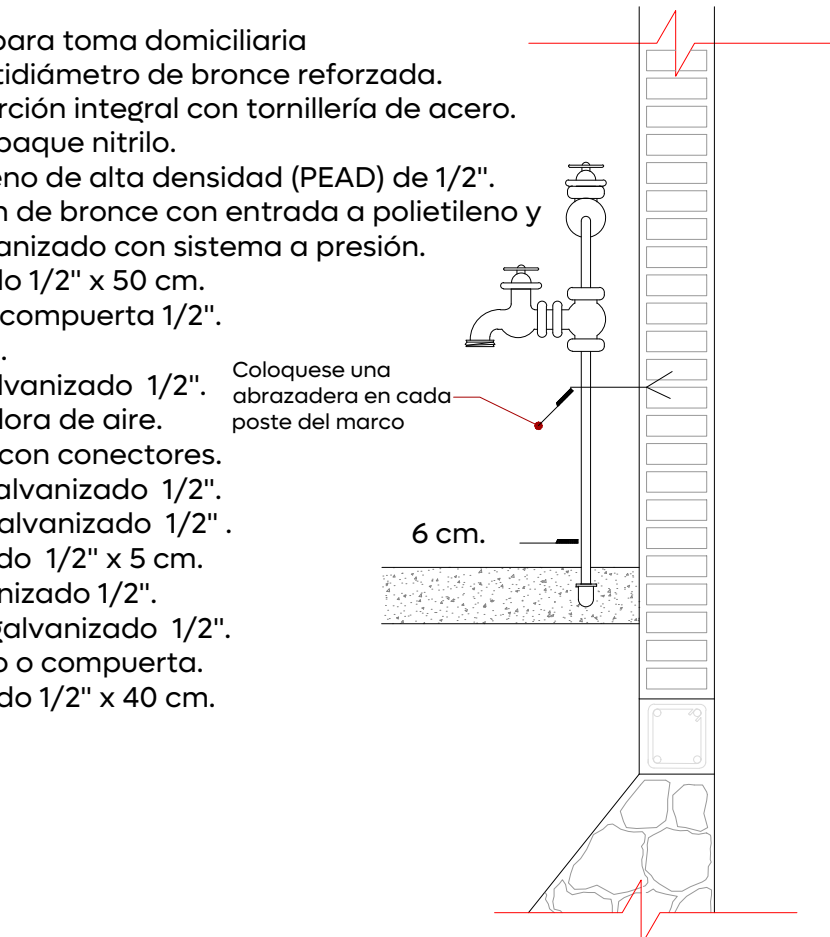

No.Componentes para toma domiciliaria

1.-Abrazadera multidíametro de bronce reforzada.

1a.-Válvula de inserción integral con tornillería de acero inoxidable con empaque nitrilo.

2.-Tubo de polietileno de alta densidad (PEAD) de 1/2".

3.-Codo o conexión de bronce con entrada a polietileno y salida a hierro galvanizado con sistema a presión.

4.-Niple galvanizado 1/2" x 50 cm.

5.-Llave de paso o compuerta 1/2".

6.-Niple 1/2" x 5 cm.

7.-Tee de acero galvanizado 1/2".

8.-Válvula eliminadora de aire.

9.-Medidor de 1/2" con conectores.

10.-Tee de acero galvanizado 1/2".

11.-Tapón macho galvanizado 1/2".

12.-Niple galvanizado 1/2" x 5 cm.

13.-Codo 90° galvanizado 1/2".

14.-Tapón macho galvanizado 1/2".

15.-Válvula de paso o compuerta.

16.-Niple galvanizado 1/2" x 40 cm.

Coloquese una abrazadera en cada poste del marco

6 cm.

06 Detalle de armado de losa para caja de registro

APO-01

Esc. 1:25


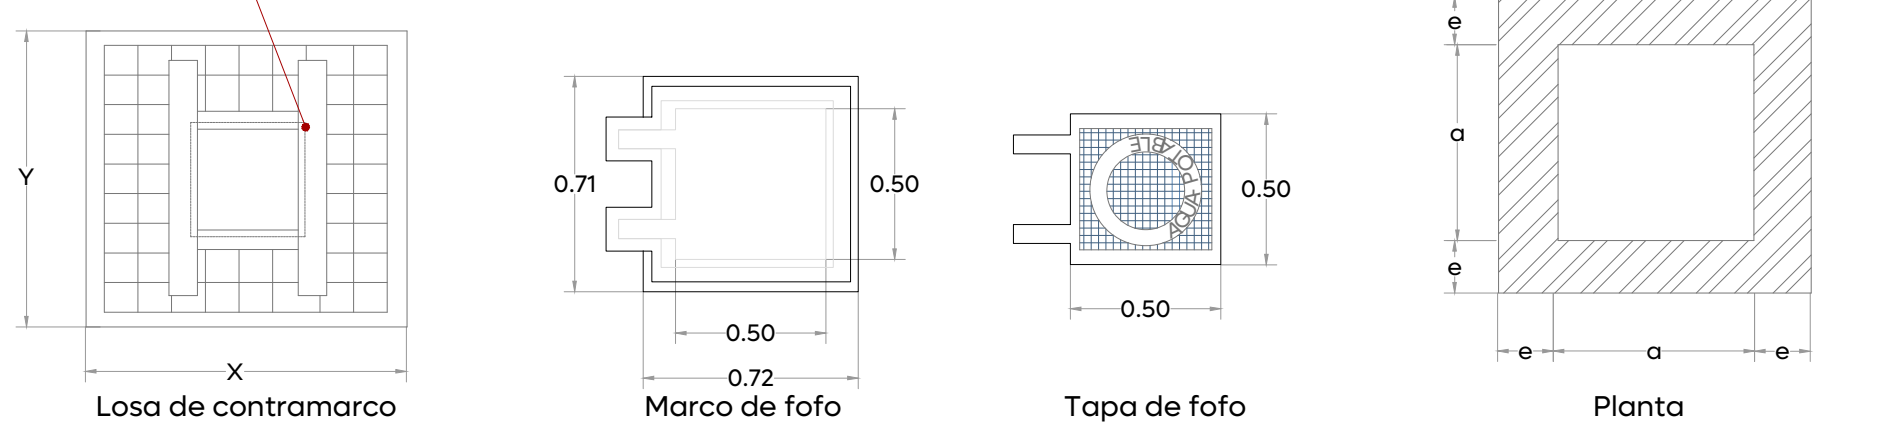


Tabla - 2.				
Diámetro nominal Milímetros	Pulgadas	Altura (cm)	Lado "A" (cm)	Lado "B" (cm)
76.0	3	30	30	30
102.0	4	35	30	30
152.0	6.0	40	30	30
203.0	8	45	35	35
254.0	10	50	40	35
305.0	12	55	45	35
356.0	14	60	50	35
406.0	16	65	55	40
457.0	18	70	60	40
508.0	20	75	65	45
610.0	24	85	75	50
762.0	30	100	90	55
914.0	36	115	105	60
1067.0	42	130	120	65
1219.0	48	145	130	70

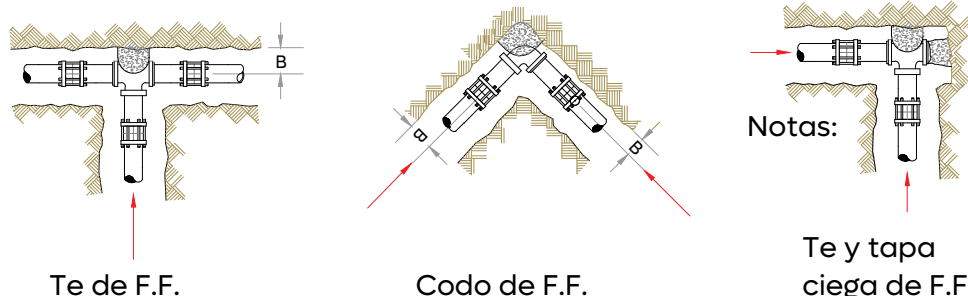

Te de F.F.

Codo de F.F.

Te y tapa ciega de F.F.





Dirección de los empujes y forma de colocar los atraques.

-Las piezas especiales deberán estar alineadas y niveladas antes de colocar los atraques, los cuales quedarán perfectamente apoyados al fondo y pared de la zanja.
-El atraque deberá colocarse en todos los casos, antes de hacer la prueba hidrostática de las tuberías.
-Estos atraques se usarán exclusivamente para tuberías alojadas en zanja.

03 Detalle dirección de los empujes y forma de colocar los atraques

APO-01

Esc. 1:10

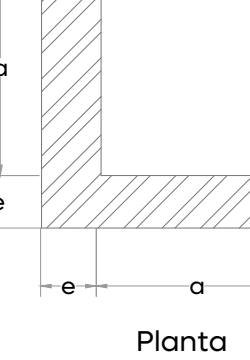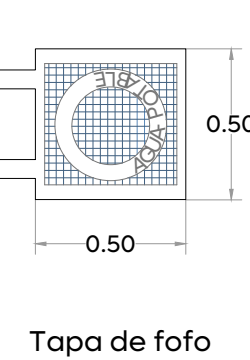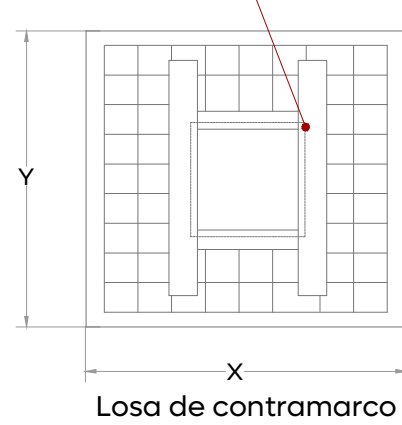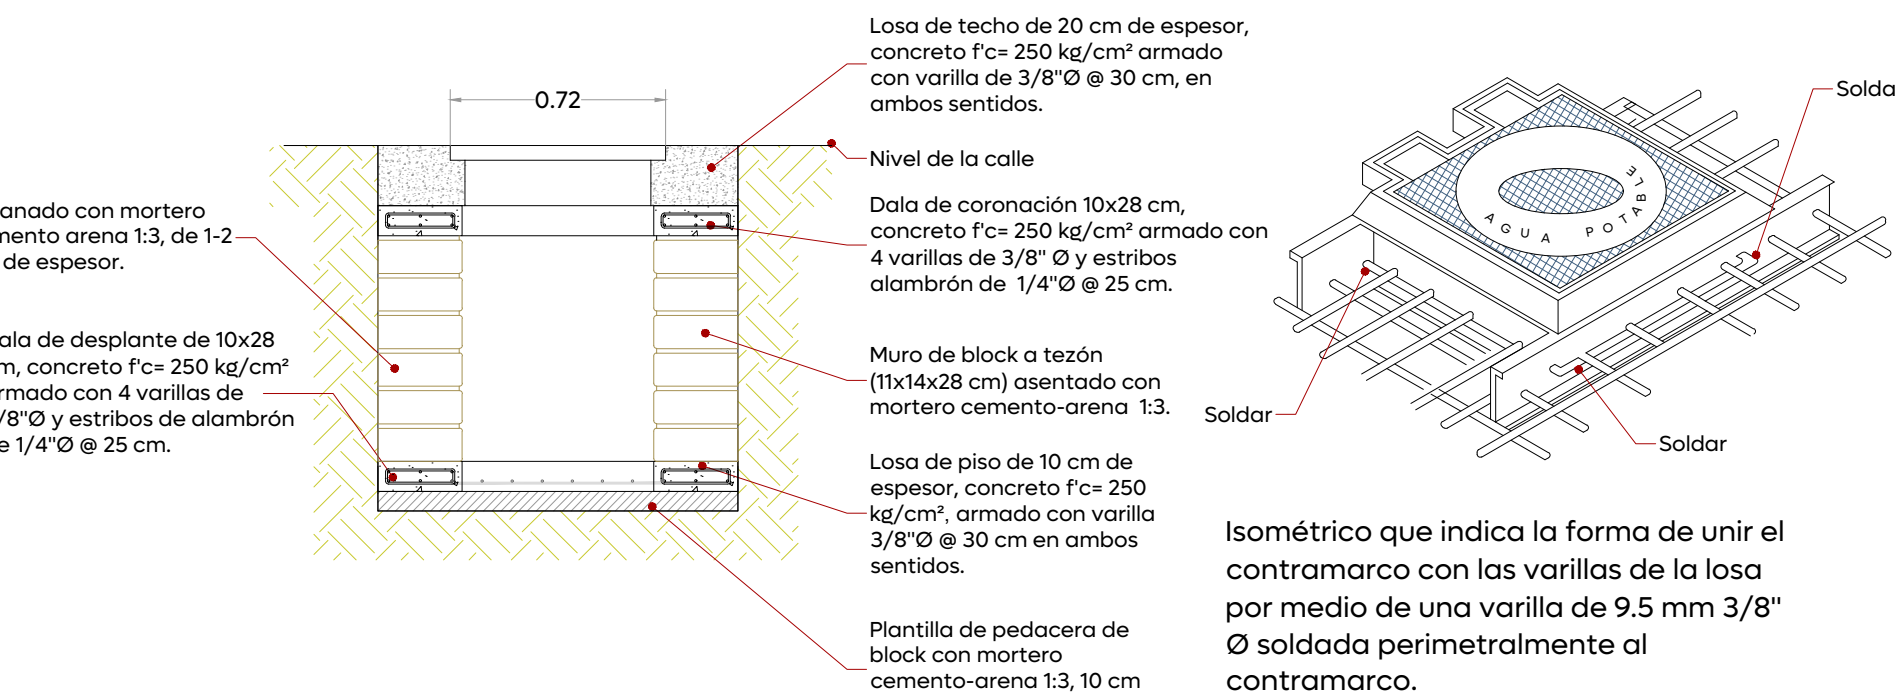

Isométrico que indica la forma de unir el contramarco con las varillas de la losa por medio de una varilla de 9.5 mm 3/8" Ø soldada perimetralmente al contramarco.

Fecha: Febrero 2025

Escala: Indicada

Cotas: Metros

Clave:

APO-02