
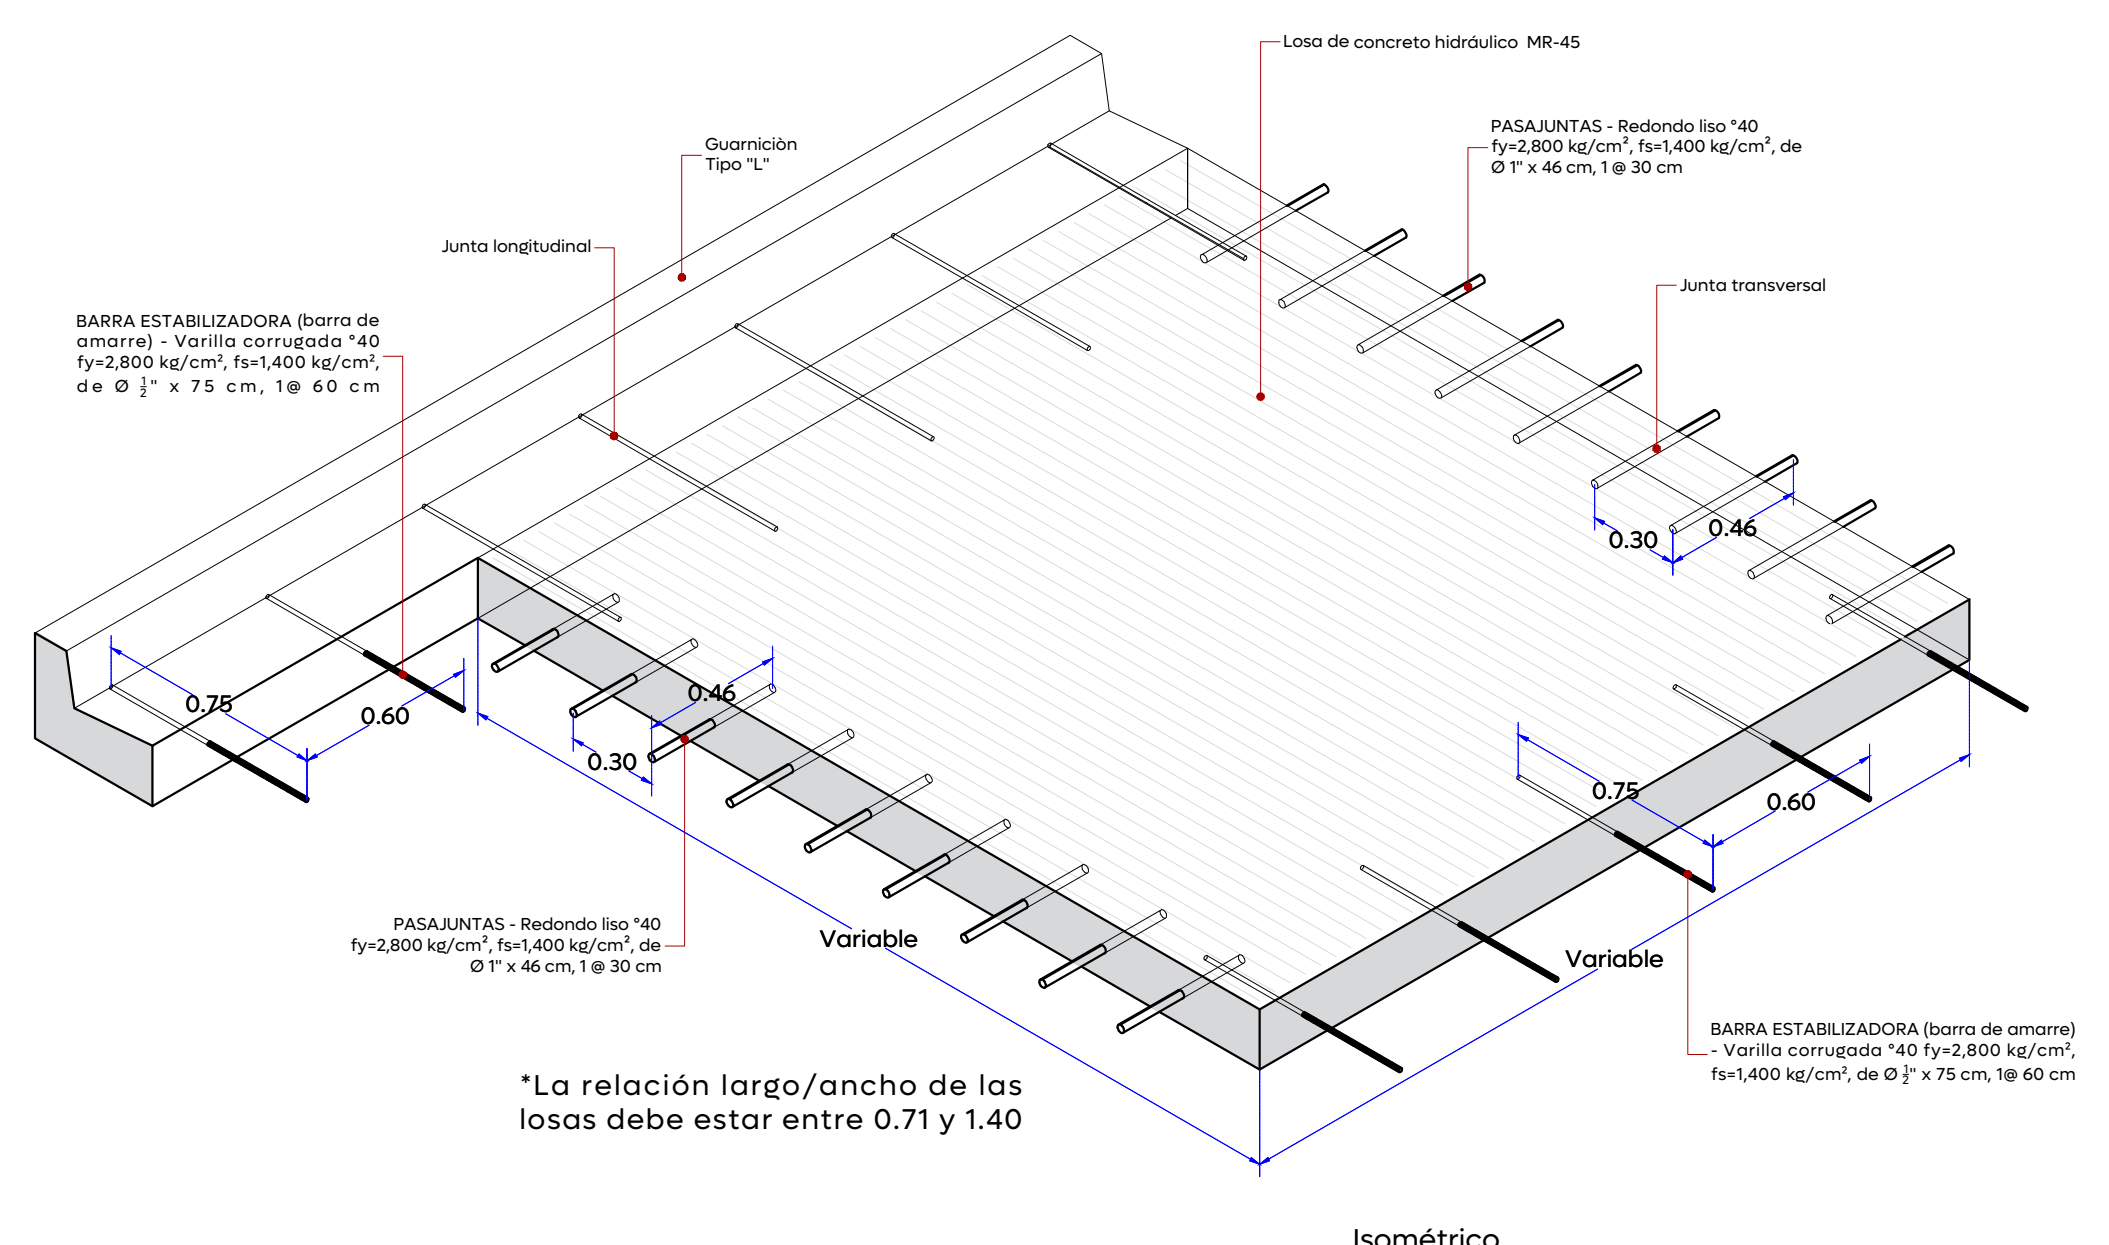



- Alcances Generales:
- A Renovación de líneas de agua potable y alcantarillado sanitario.
 - B Losas de rodamiento en concreto hidráulico MR y construcción de guarnición.
 - C Construcción de banquetas, rampas, cenefa y arriate con arbolado.
 - D Señalética horizontal y vertical.
 - E Alumbrado público, registros, anclas, postes y luminarias.

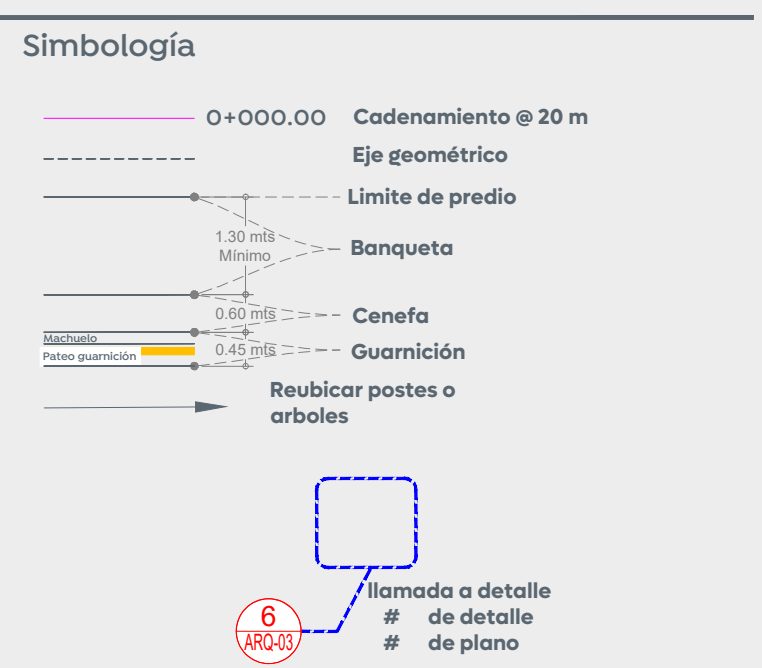

7 Detalle de modulación de losas

ARQ-01


Escala 1:25 (m)

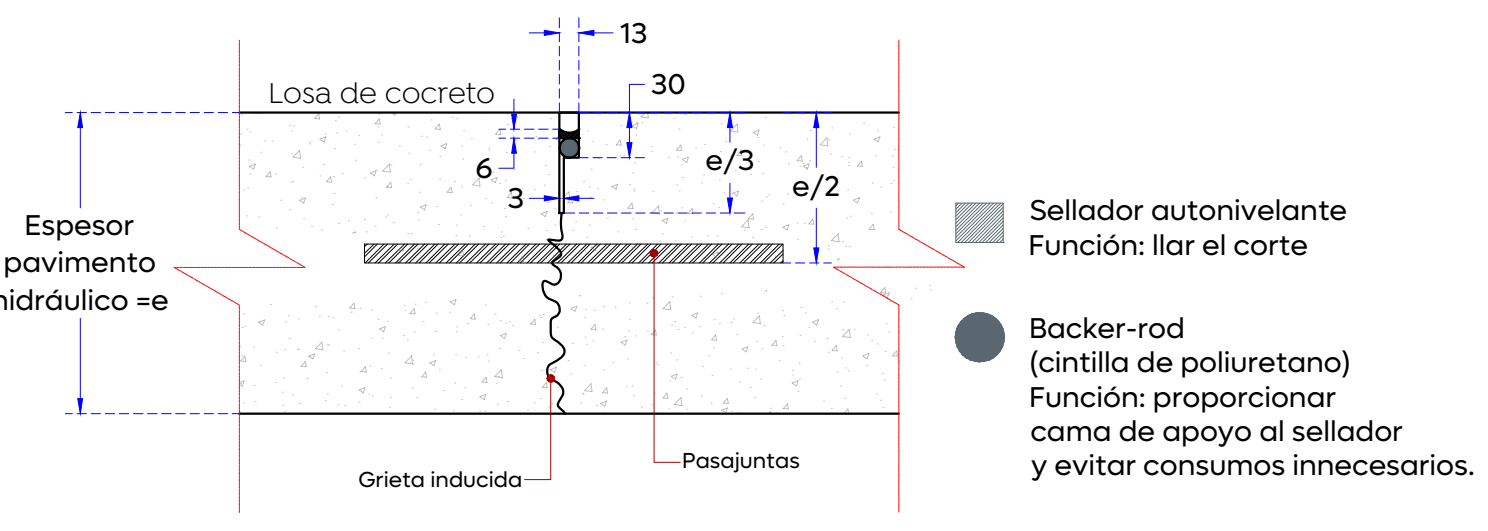

8 Detalle junta constructiva

ARQ-01




Escala 1:5 (mm)

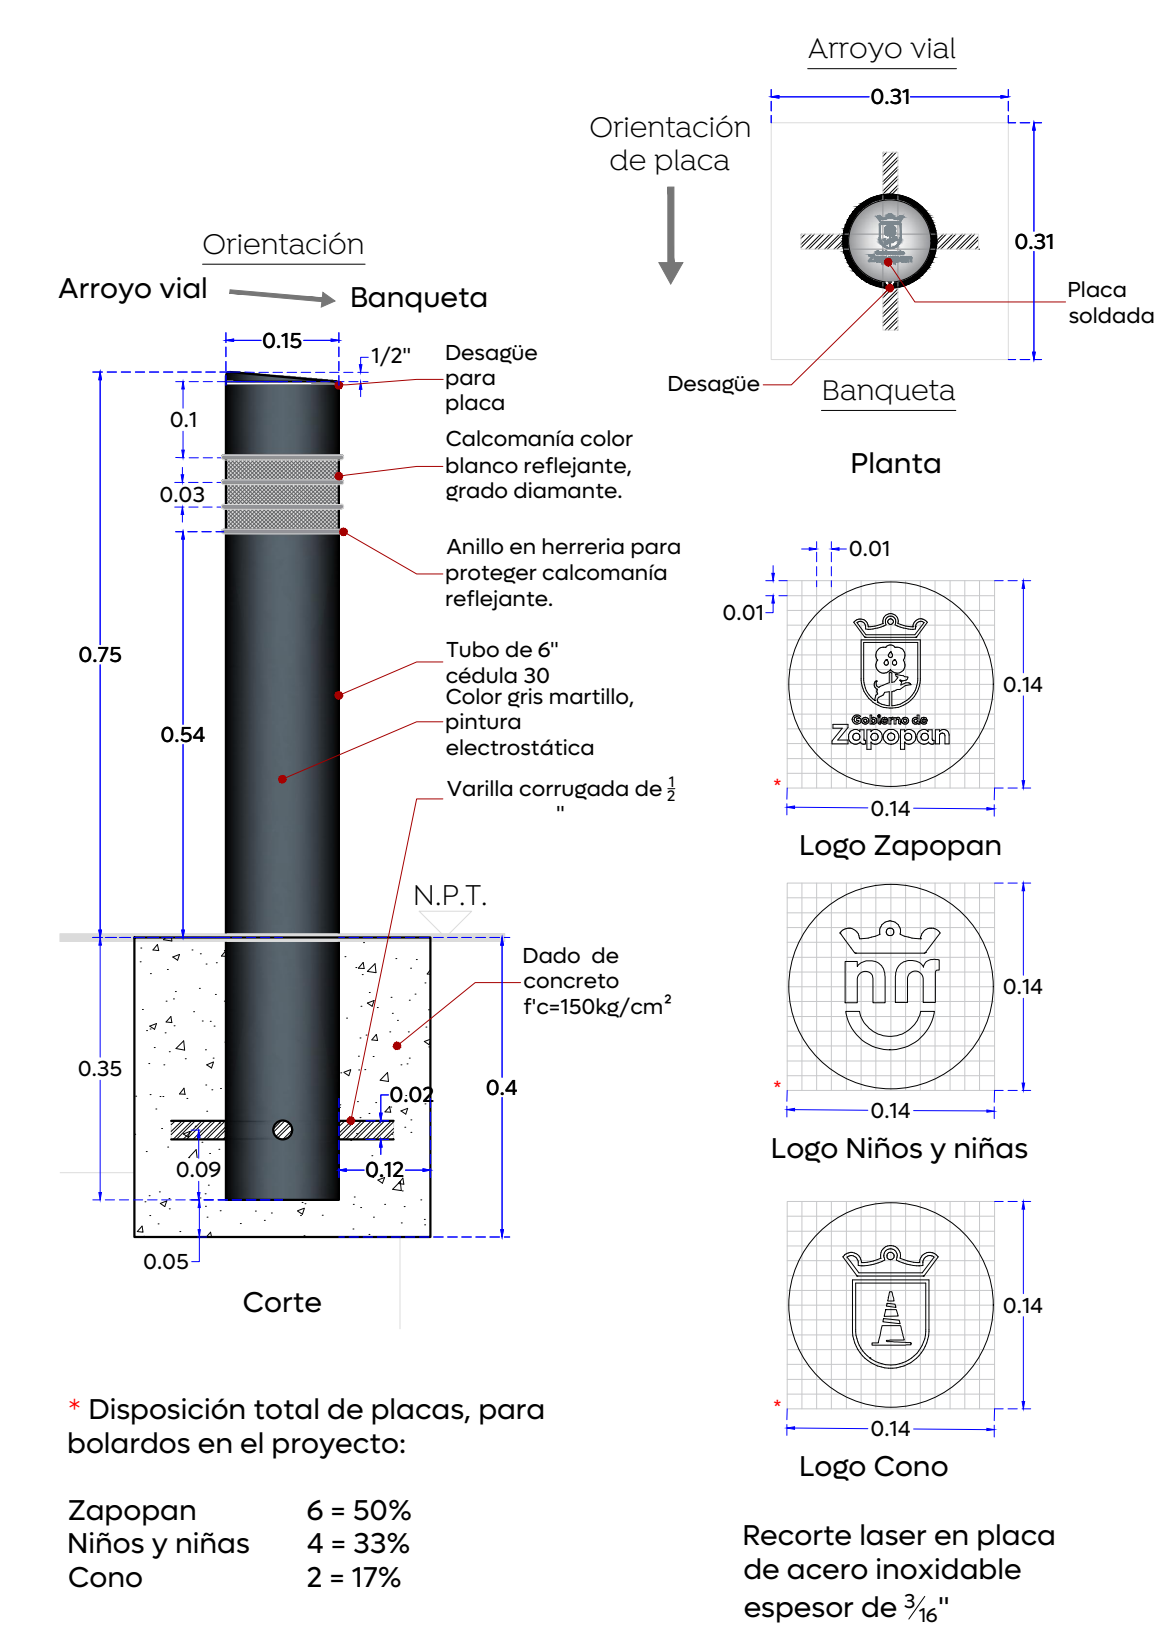

9 Detalle de bolardo

ARQ-01



Escala 1:10 (m)

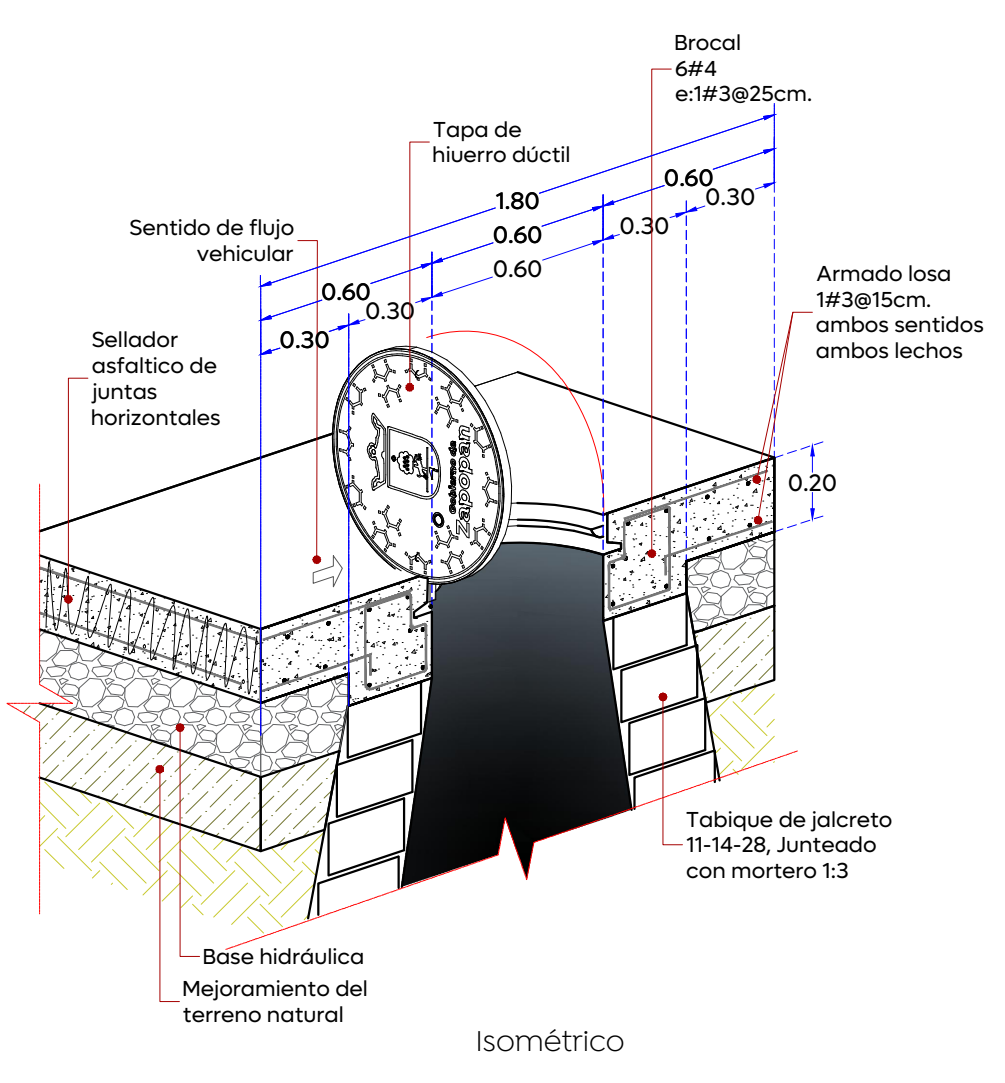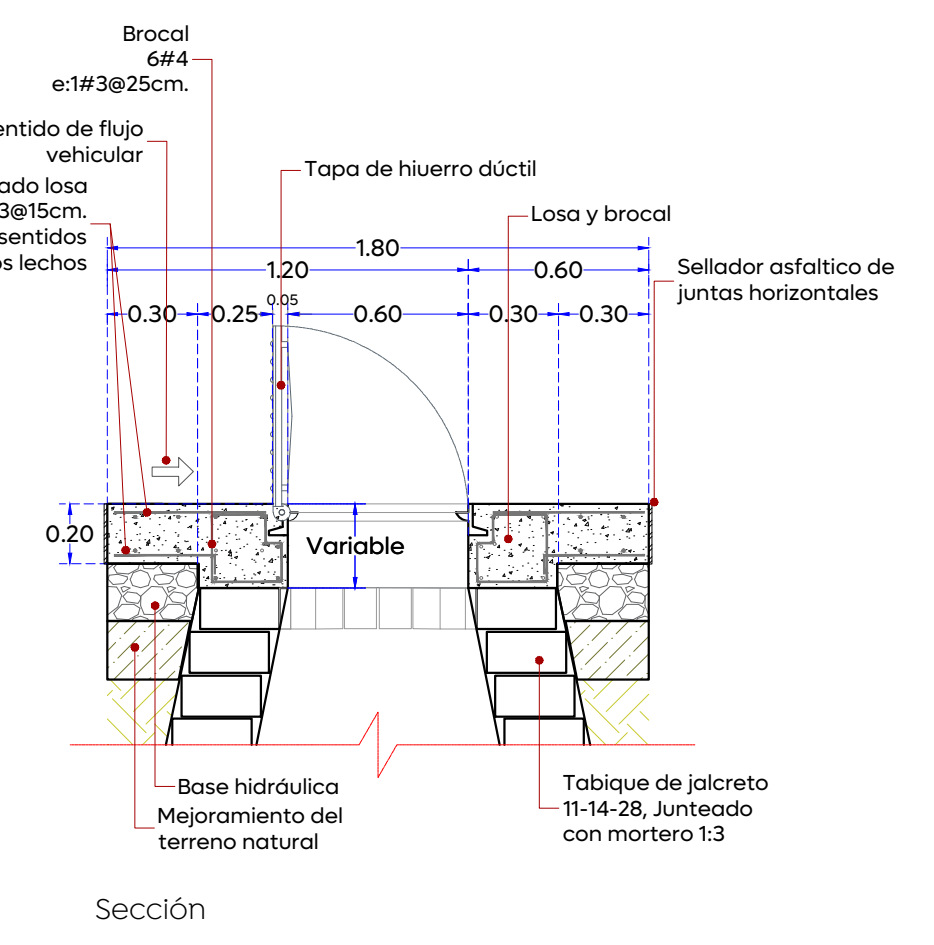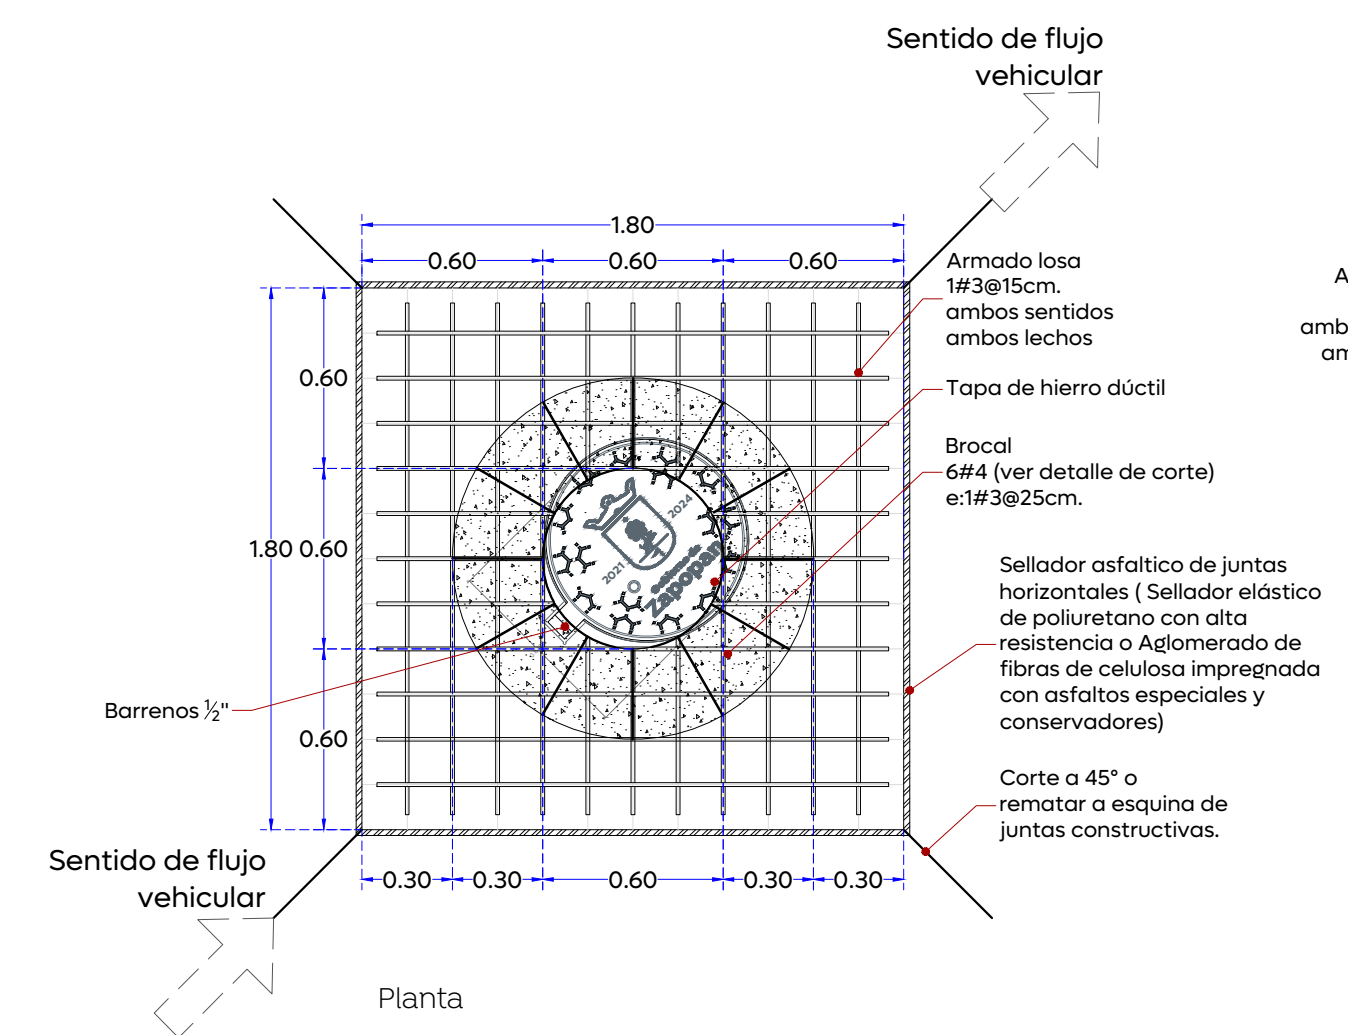

10 Detalle brocal y tapa en pozos de visita

ARQ-01

Escala 1:25 (m)

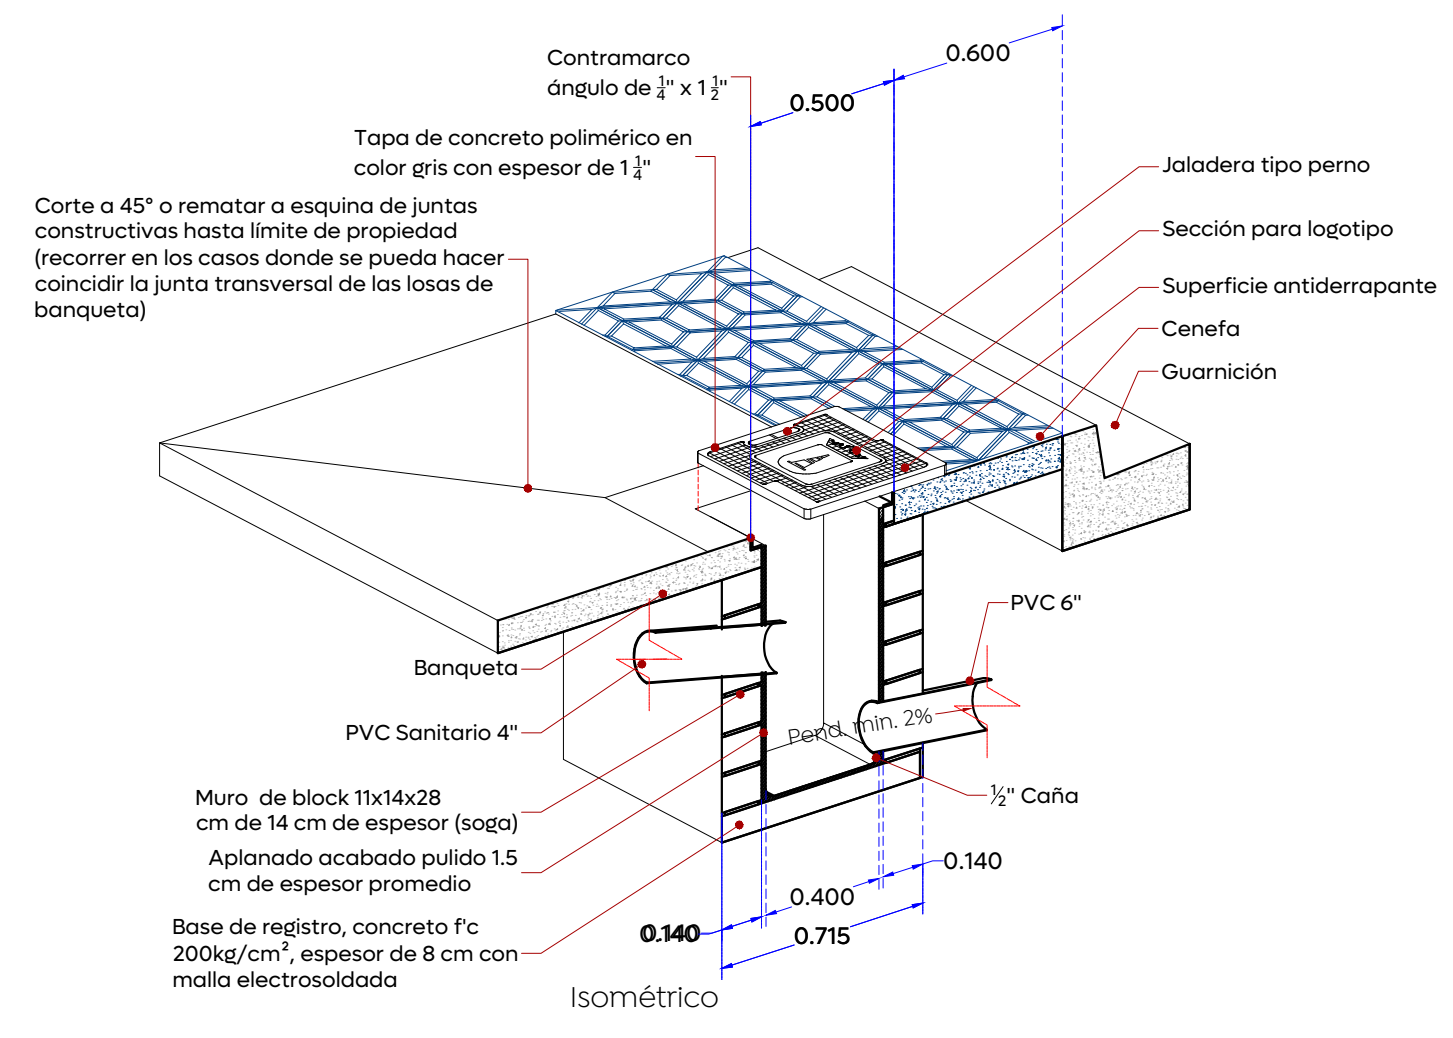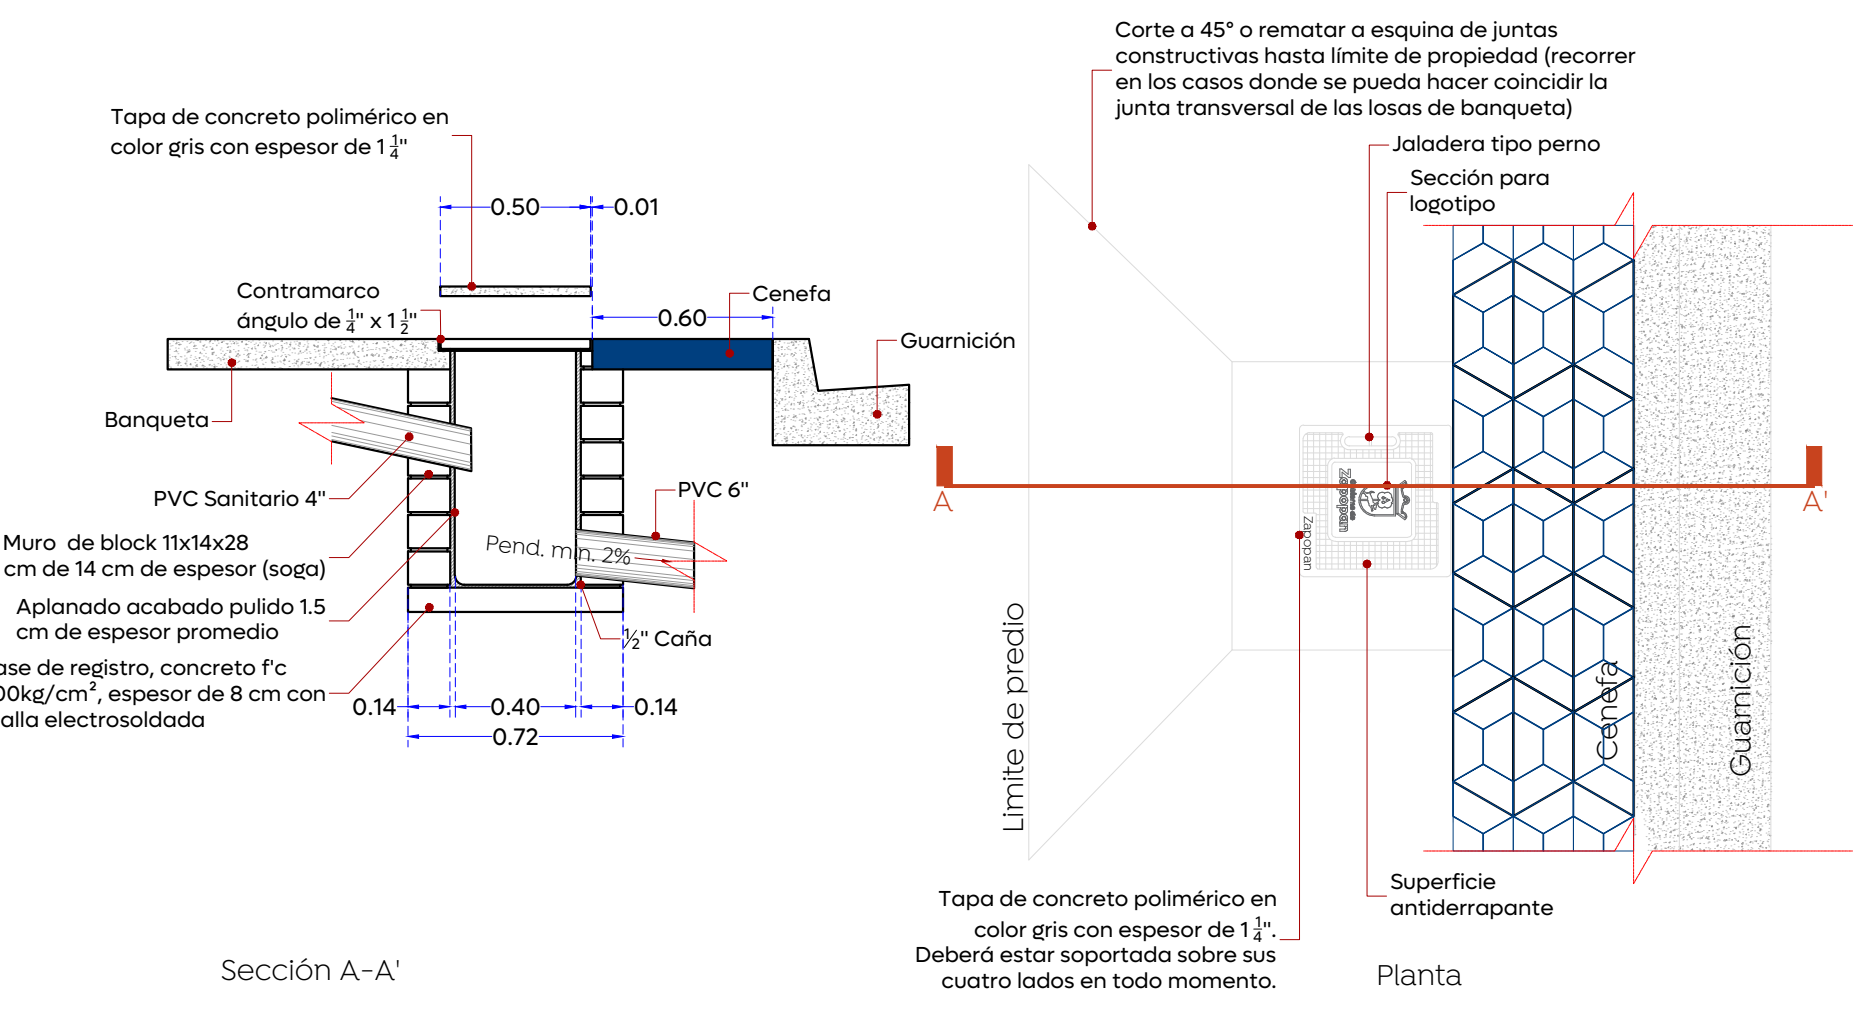

11 Detalle descarga domiciliaria

ARQ-01

Escala 1:25 (m)

Nombre del proyecto: Modernización a la Red de Vía Urbana La Primavera: pavimentación con concreto hidráulico de la calle Javier Mina, incluye modernización de redes básicas de alcantarillado, conducción y distribución, infraestructura urbana y obras complementarias, La Primavera, municipio de Zapopan, Jalisco	
Contenido del plano:	
Detalles	
No. Contrato:	
DOPI-MUN-RM-PAV-LP-028-2025	
Director de Obras Públicas e Infraestructura:	
Ing. Ismael Jáuregui Castañeda	
Jefe de la Unidad de Estudios y Proyectos:	
Arq. Edwin Aguilar Escatel	
Jefe de área:	Responsable del proyecto:
Inar. Norberto Esaú Romero Joya	Inar. Norberto Esaú Romero Joya
Empresa:	Representante técnico
BERSA INGENIERIA Y SUPERVISION	Ulises Cárdenas Sosa INGENIERIA TOPOGRAFICA BERSA, S.A. DE C.V.
Ubicación:	
Col. La Primavera, Zapopan, Jalisco	
Fecha: Febrero 2025	Clave:
Escala: Indicada	
Cotas: Metros	