


01Planta geométrica

1:450

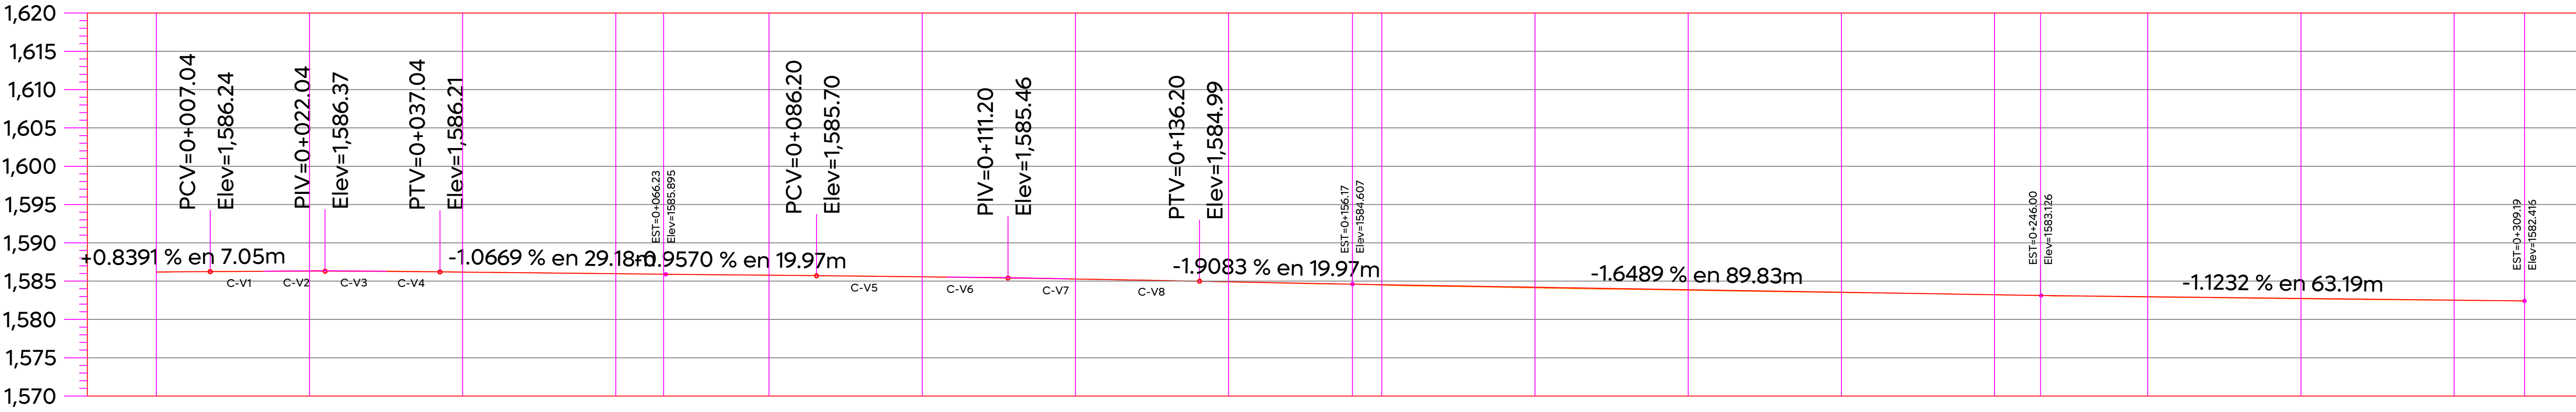

ELEVACION		ESPESOR		VOLUMEN		ORDENADAS DE LA CURVA MASA	
TERRENO	RASANTE	CORTE	TERRAPLEN	CORTE	TERRAPLEN	0+000.00	10,000
0+020.00	1,586.37	0.07		11.16	6.02	0+020.00	10,005
0+040.00	1,586.19	0.01		15.12	1.22	0+040.00	10,019
0+060.00	1,585.98	0.02		10.05	2.60	0+060.00	10,026
0+066.23	1,585.90		0.00	1.75	2.24	0+066.23	10,026
0+080.00	1,585.77	0.01		2.02	6.15	0+080.00	10,022
0+100.00	1,585.57	0.01		6.62	4.15	0+100.00	10,024
0+120.00	1,585.29	0.01		8.34	2.18	0+120.00	10,031
0+140.00	1,584.91		0.01	5.05	3.86	0+140.00	10,032
0+156.17	1,584.61		0.00	1.85	6.94	0+156.17	10,027
0+160.00	1,584.48	0.06	0.06	0.24	2.32	0+160.00	10,025
0+180.00	1,584.12		0.10	1.47	11.62	0+180.00	10,014
0+200.00	1,583.81		0.08	1.71	9.87	0+200.00	10,006
0+220.00	1,583.51		0.04	2.66	6.56	0+220.00	10,002
0+240.00	1,583.21		0.01	4.37	3.25	0+240.00	10,003
0+246.00	1,583.13	0.00		1.16	1.77	0+246.00	10,003
0+260.00	1,582.92		0.04	2.35	4.51	0+260.00	10,001
0+280.00	1,582.70		0.05	2.10	5.97	0+280.00	9,997
0+300.00	1,582.50		0.02	1.80	6.33	0+300.00	9,992
0+309.19	1,582.42		0.00	2.54	1.42	0+309.19	9,993

02Perfil geométrico

1:450

Ciudad de las **niñas y niños**

Obras Públicas e Infraestructura
Gestión Integral de la Ciudad

Macrolocalización:

Microlocalización:

Alcances Generales/Simbología:

0+000.00

1,632.08

9.427m

164

C1

Cadenamientos @10 m

Eje geométrico

Rasante

Cota trazo

Punto de cuadro de construcción

Indica curva vertical - horizontal

Nombre del proyecto:

Modernización a la Red de Vía Urbana La Primavera; pavimentación con concreto hidráulico de la calle Javier Mina, incluye modernización de redes básicas de alcantarillado, conducción y distribución, infraestructura urbana y obras complementarias, La Primavera, municipio de Zapopan, Jalisco.

Contenido del plano:

Planta geométrica y perfil geométrico

No. Contrato:

DOPI-MUN-RM-PAV-LP-028-2025

Director de Obras Públicas e Infraestructura:

Ing. Ismael Jáuregui Castañeda

Jefe de la Unidad de Estudios y Proyectos:

Arq. Edwin Aguilar Escatel

Jefe de área:

Inar. Norberto Esaú Romero Joya

Responsable del proyecto:

Inar. Norberto Esaú Romero Joya

Empresa:

Ing. Ulises Cardenas Sosa
REPRESENTANTE TÉCNICO:
INGENIERÍA TOPOGRÁFICA BERSA, S.A. DE C.V.

Ubicación:

Calle Javier Mina, La Primavera, Zapopan, Jalisco

Fecha: Enero 2025

Escala: Indicada

Cotas: Metros

Clave:

GEO-01-JM

Vialidad