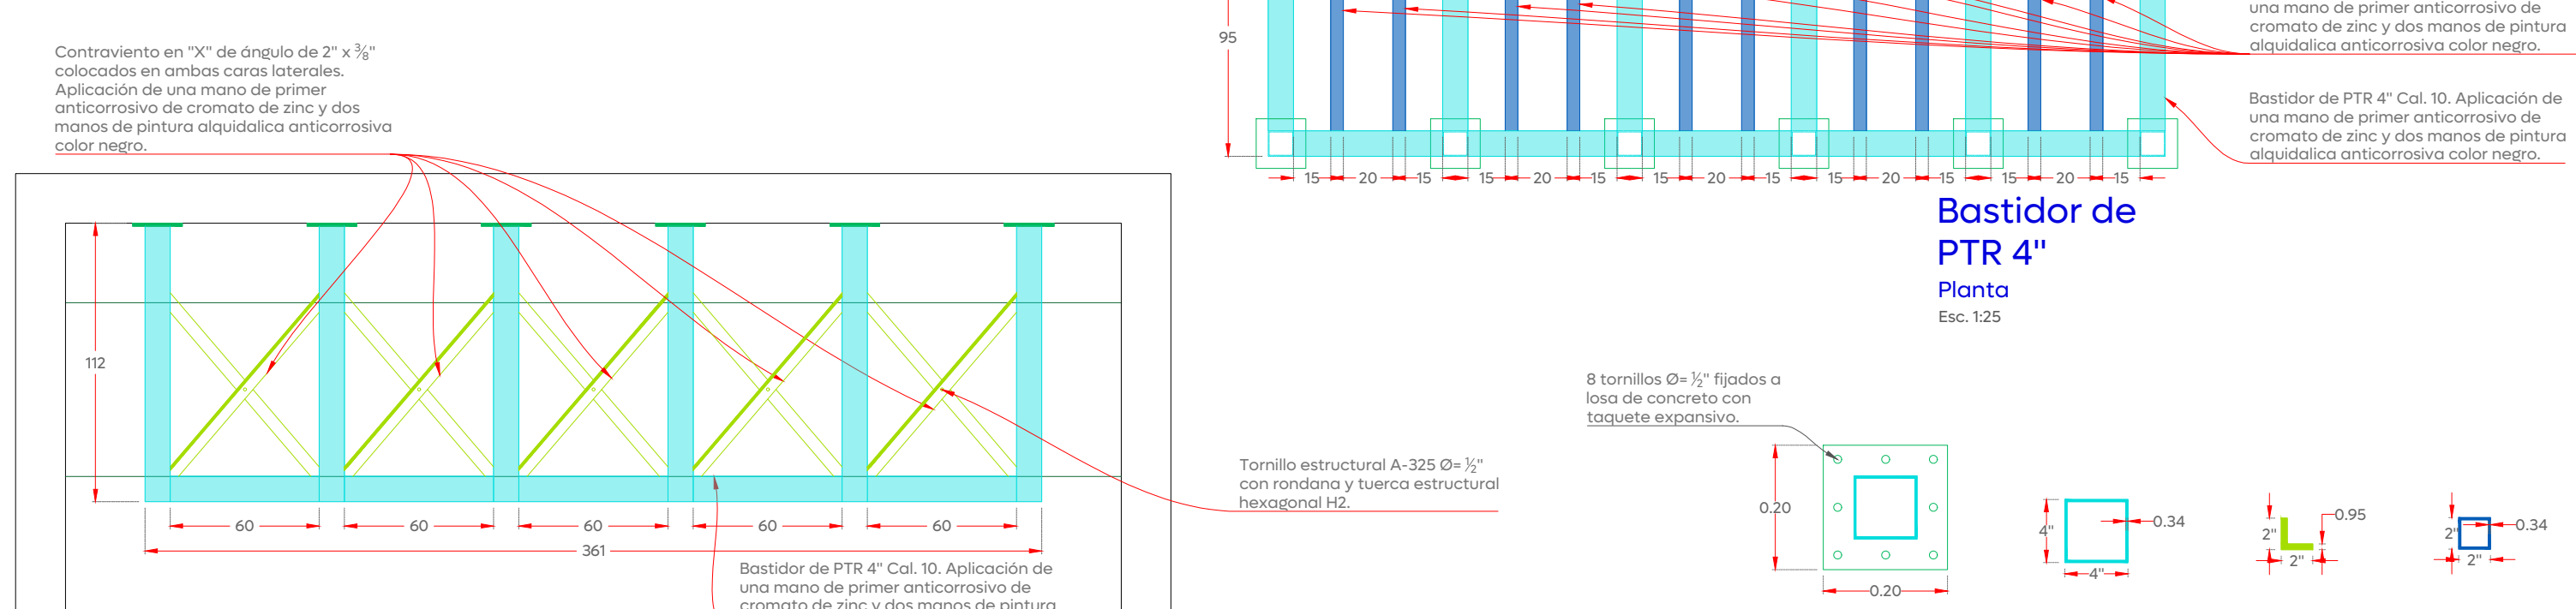
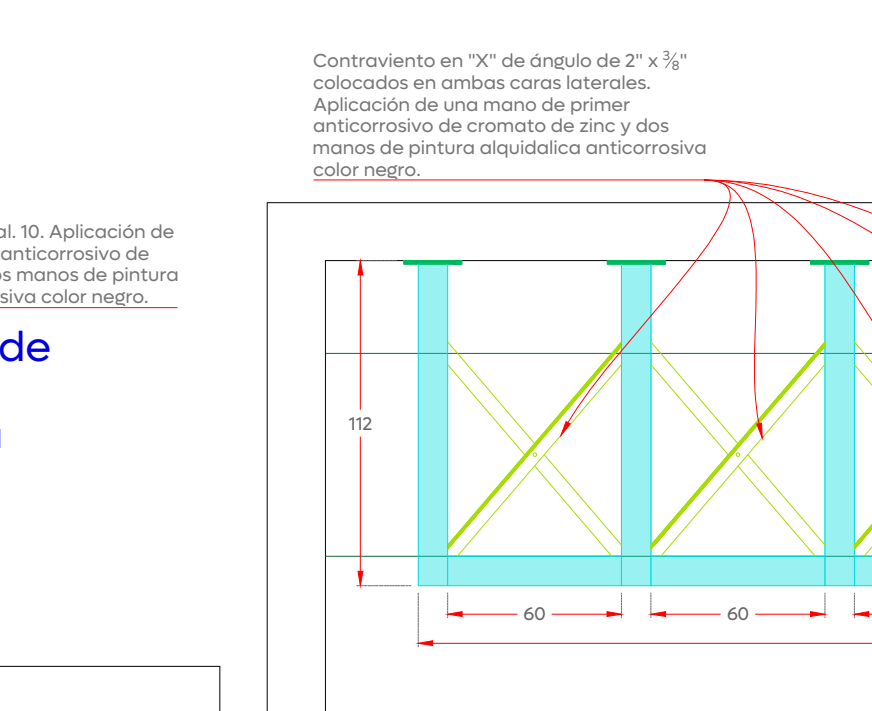
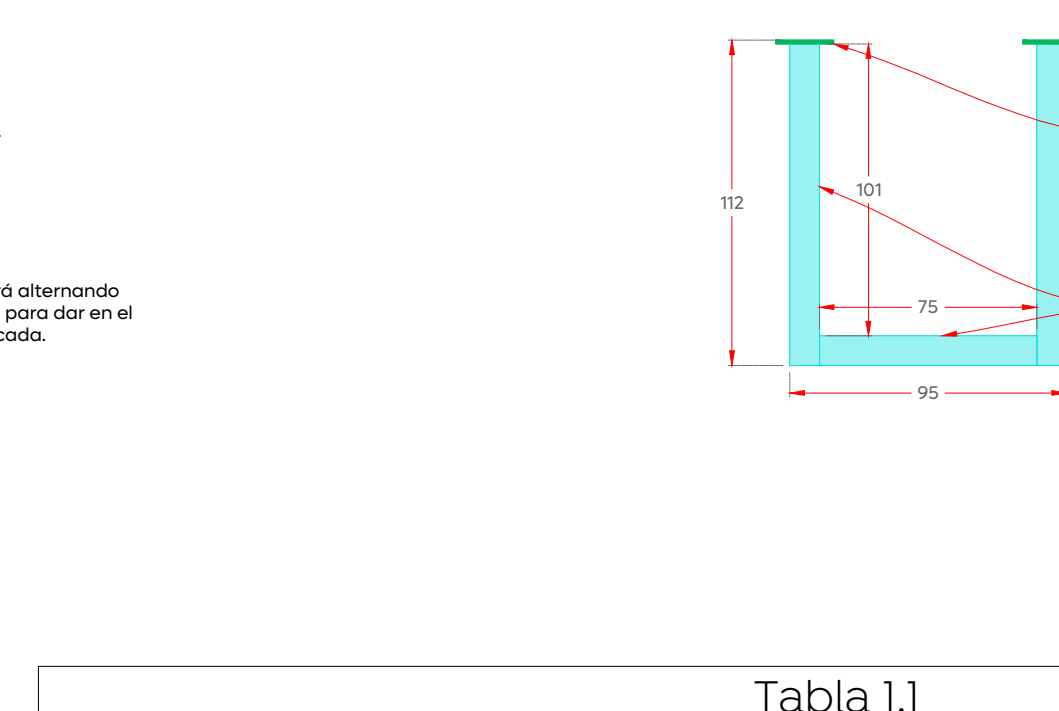
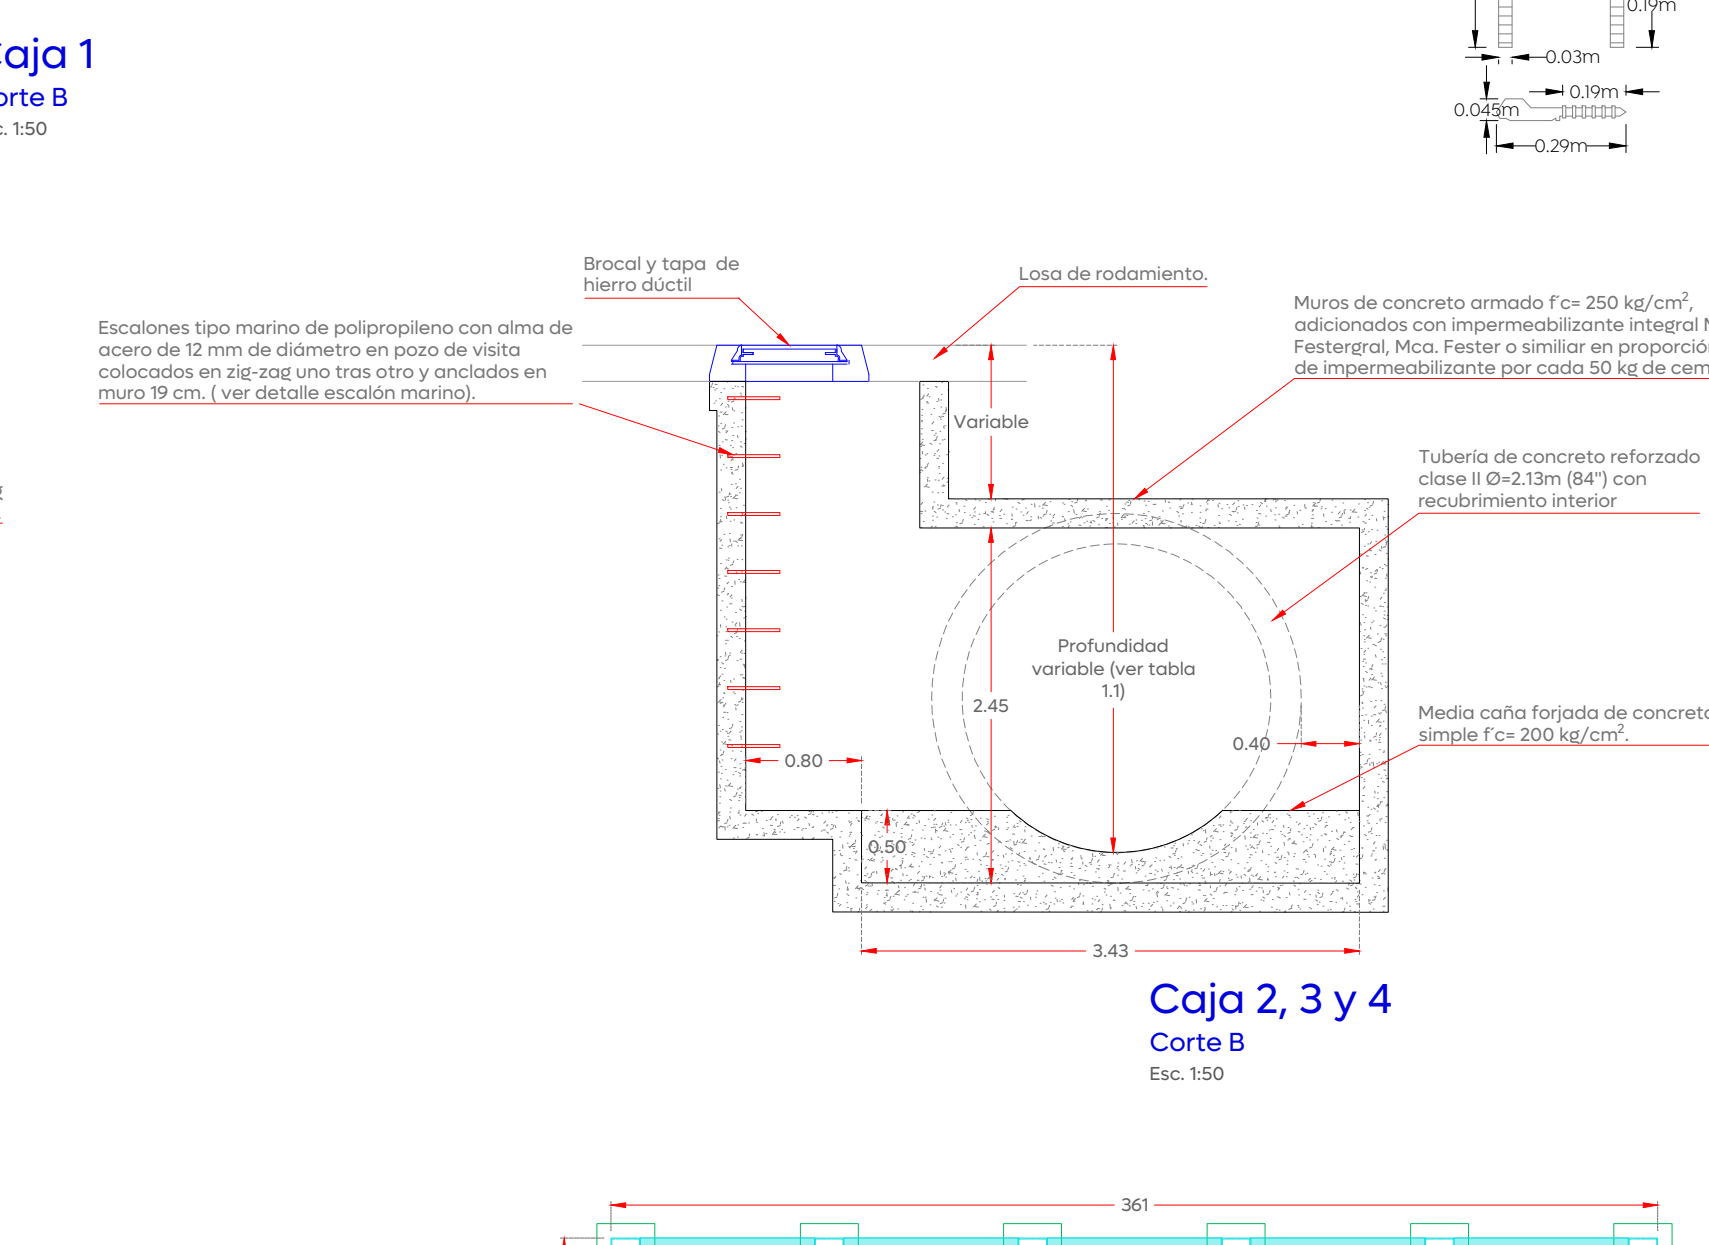
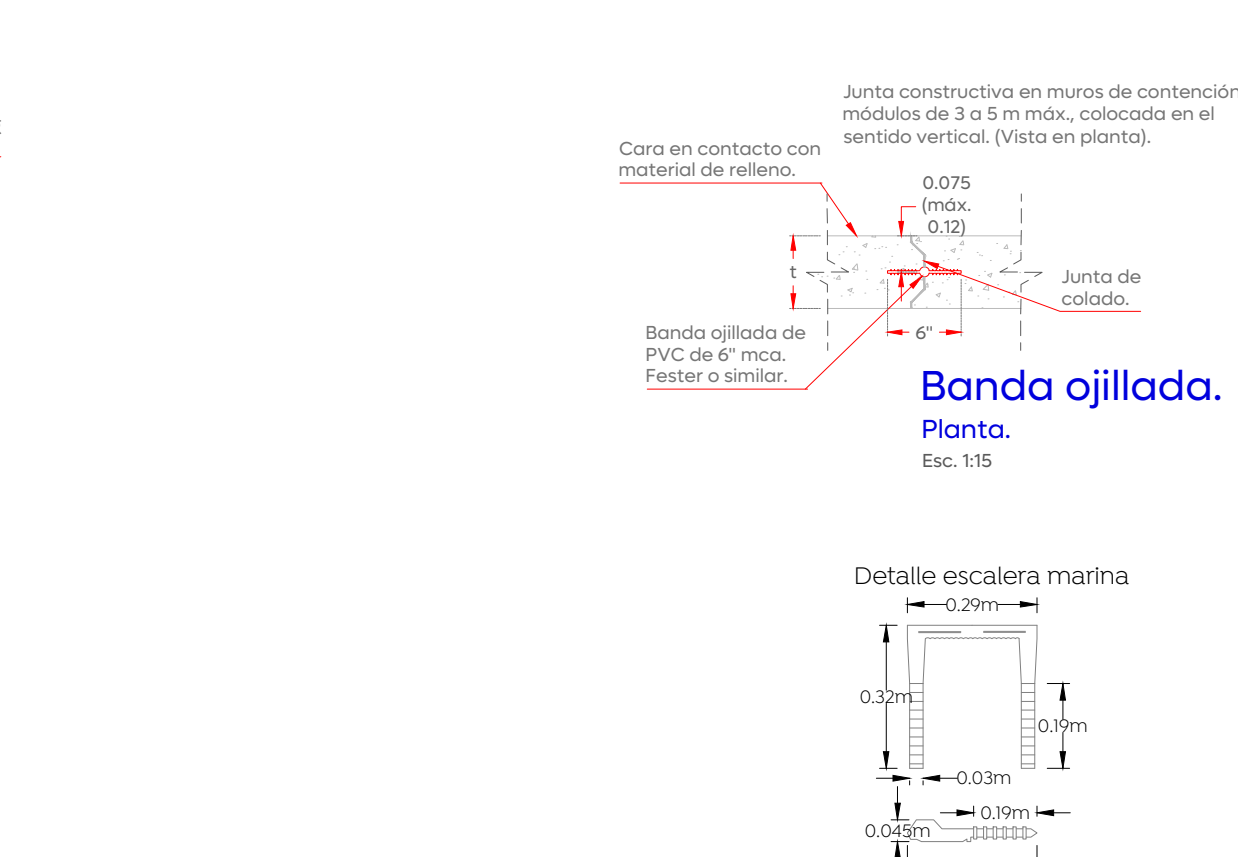
Tabla 1.1

Dirección de Abastecimiento y Operación
para su revisión operativa

Ing. Filiberto Orozco Rodriguez
Jefe Sección de Alcantarillado Sector J