

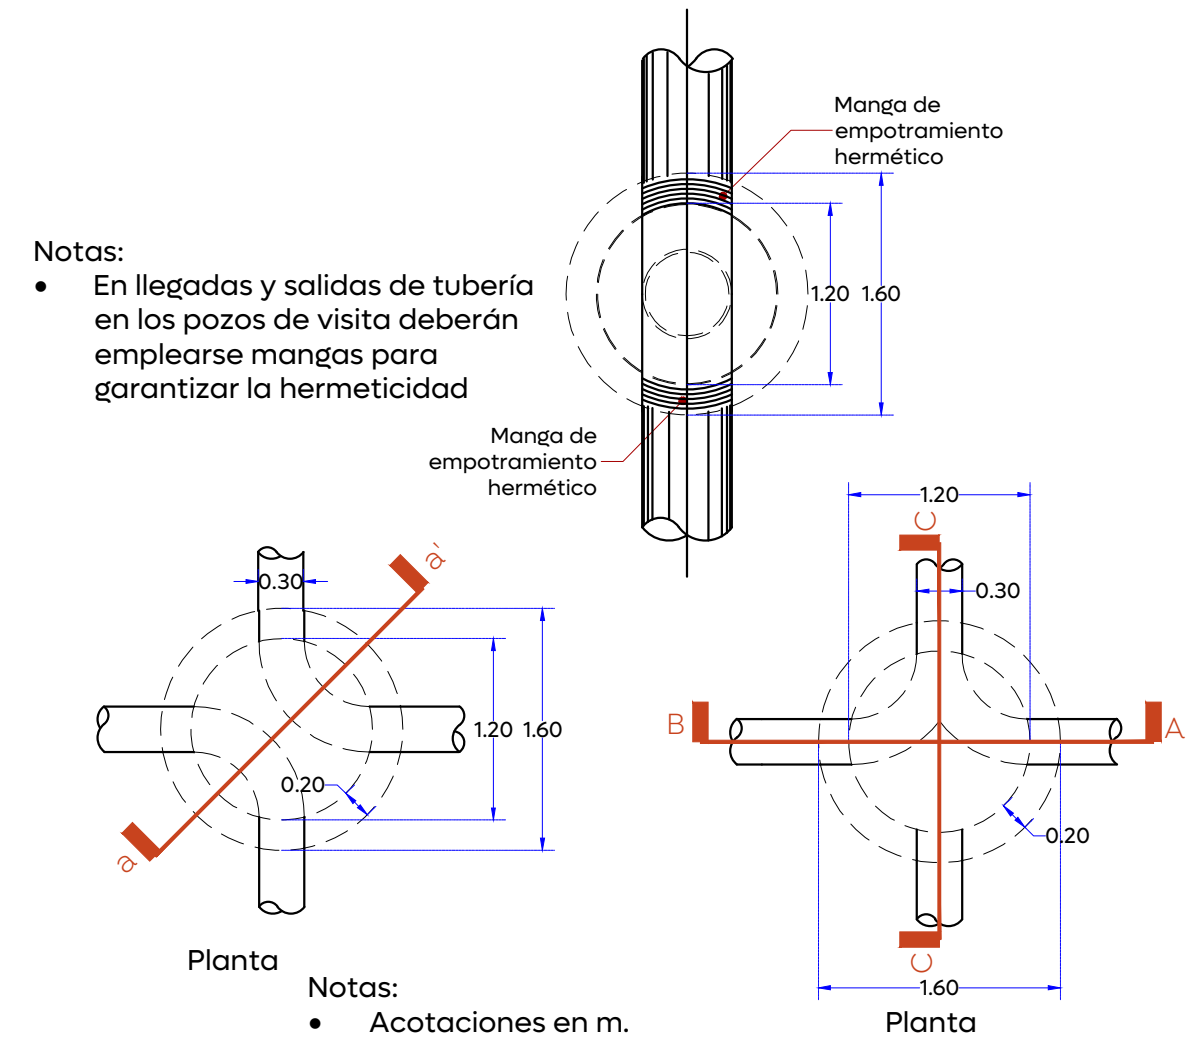
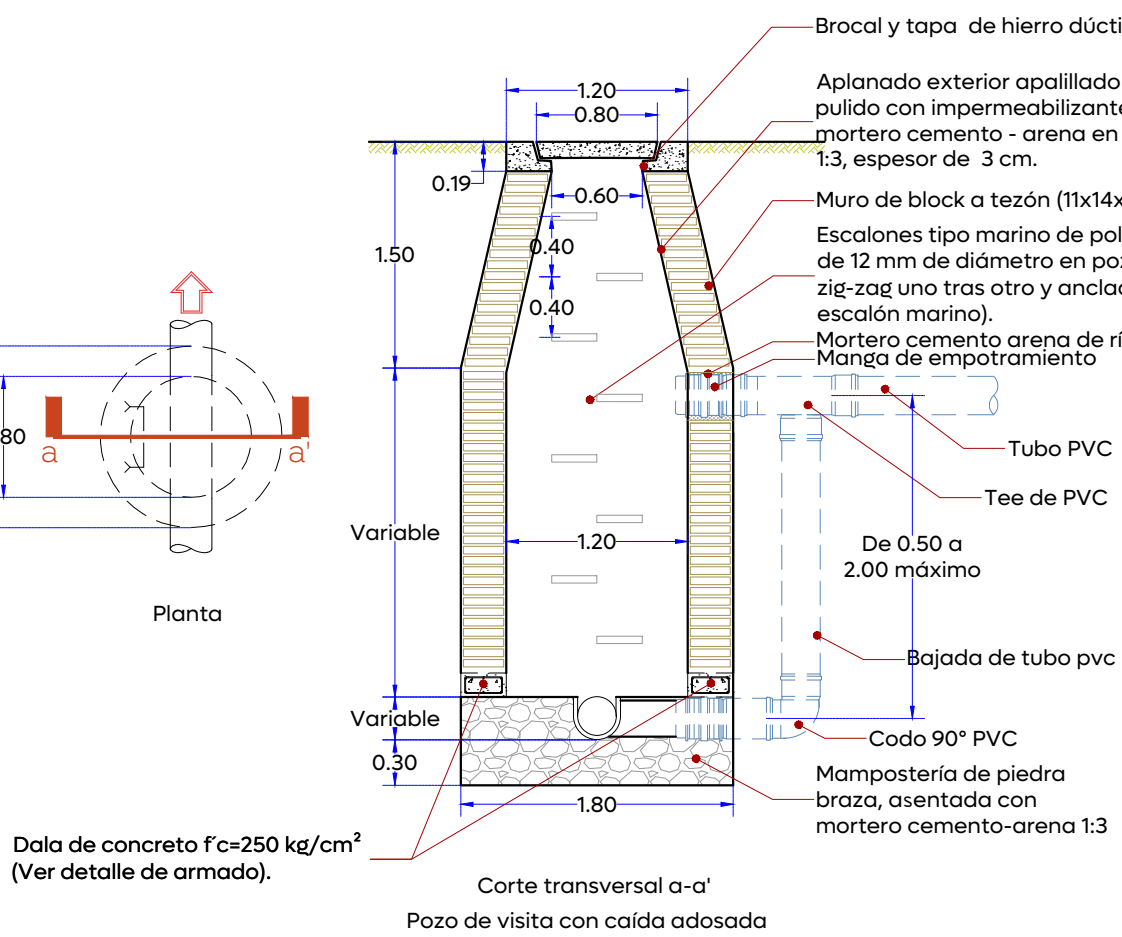
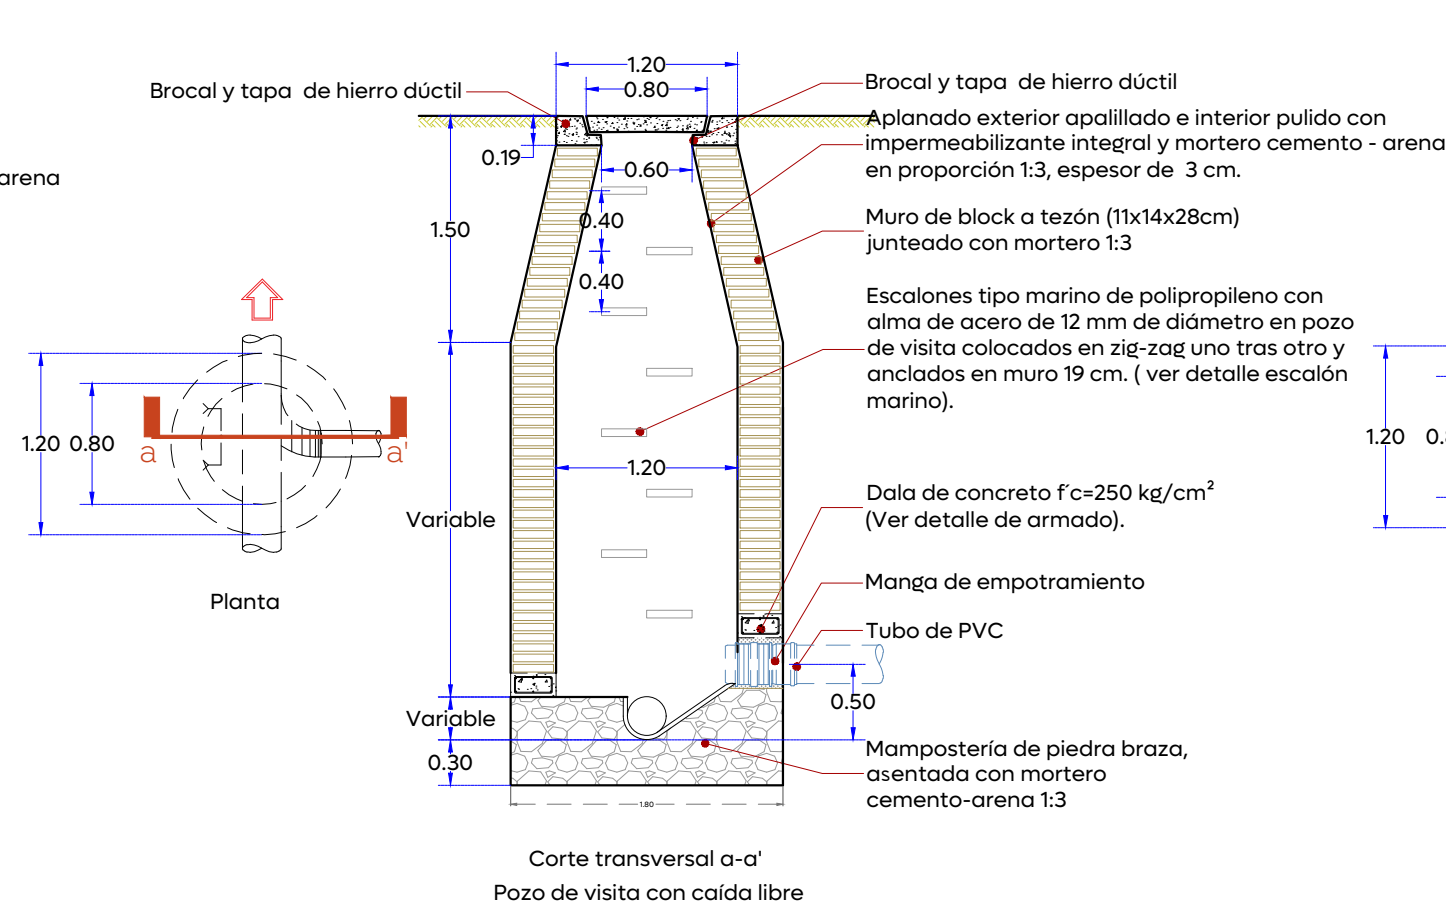


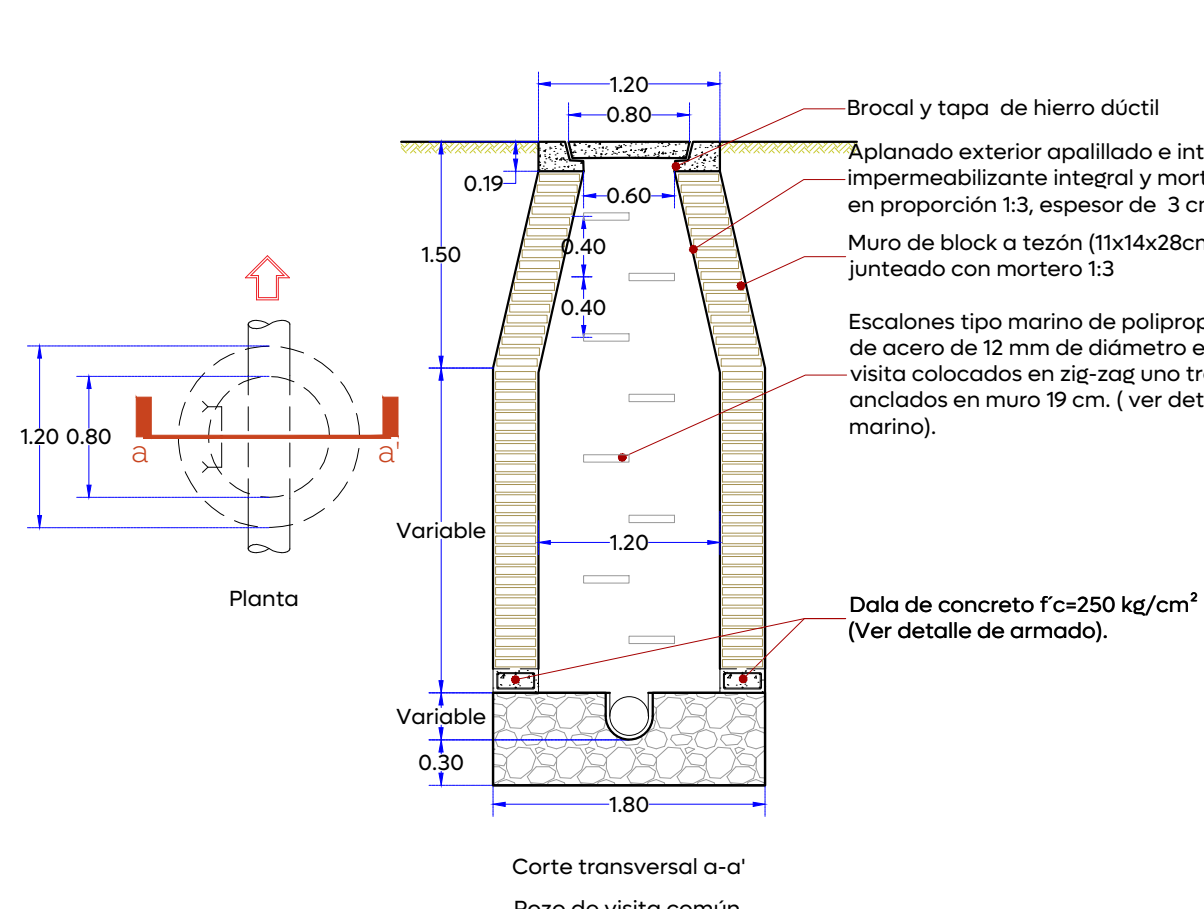

Simbología:

Red sanitaria existente a conservar	—
Red sanitaria proyecto	—
Sentido de flujo sanitario	→
Pozo de visita	○
Registro con caída adosada	○
Registro con caída libre	○
Longitud-pendiente-díámetro	103.16 - 10.0 - 45
Cota de rasante	1594.20
Profundidad	1591.40
Cota de arrastre	1591.40
Número de registro	5
Levantamiento topográfico	—
Límite de banqueta proyecto	—
Pozo de visita existente a conservar	○

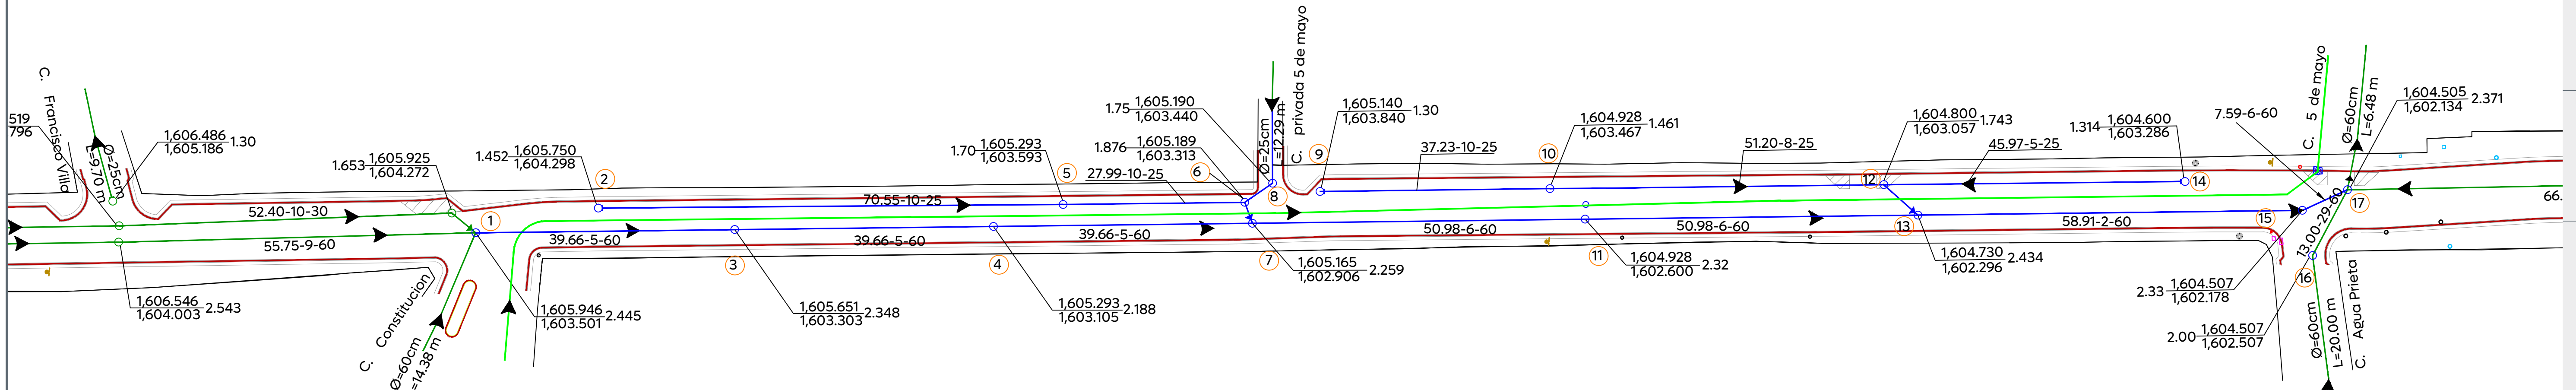


- Notas:
- En llegadas y salidas de tubería en los pozos de visita deberán emplearse mangas para garantizar la hermeticidad

02 Detalle tipos de pozos visita

AS-01 Esc. 1:50


Armado en dalas para pozos de visita, según profundidad		
H= 0 a 1.00 m	H= 1.01 a 2.00 m	H= 2.01 a 3.00 m
 3#3@lecho superior 2#4+1#3@lecho inferior E #3 @ 10 cm.	 3#3@lecho superior 2#4 + 2 #3 @lecho inferior E #3 @ 12.5 cm.	 3#3@lecho superior 3#5 @lecho inferior E #3 @ 12.5 cm.
H= 3.01 a 4.00 m	H= 4.01 a 5.00 m	H= 5.01 a 6.00 m
 2#4@lecho superior 2#4@cada cara lateral 3#5@lecho inferior E #3 @ 10 cm.	 2#4@lecho superior 2#4@cada cara lateral 3#5+2#3@lecho inferior E #3 @ 15 cm.	 2#4+1#3@lecho superior 6#4@lecho inferior E #3 @ 15 cm.

Diámetro nominal (d)		Ancho cm.	Profundidad mínima cm.
cm	pulg.		
61	24	130	165
45	18	110	145
40	16	100	135
35	14	90	130
30	12	85	125
25	10	80	120

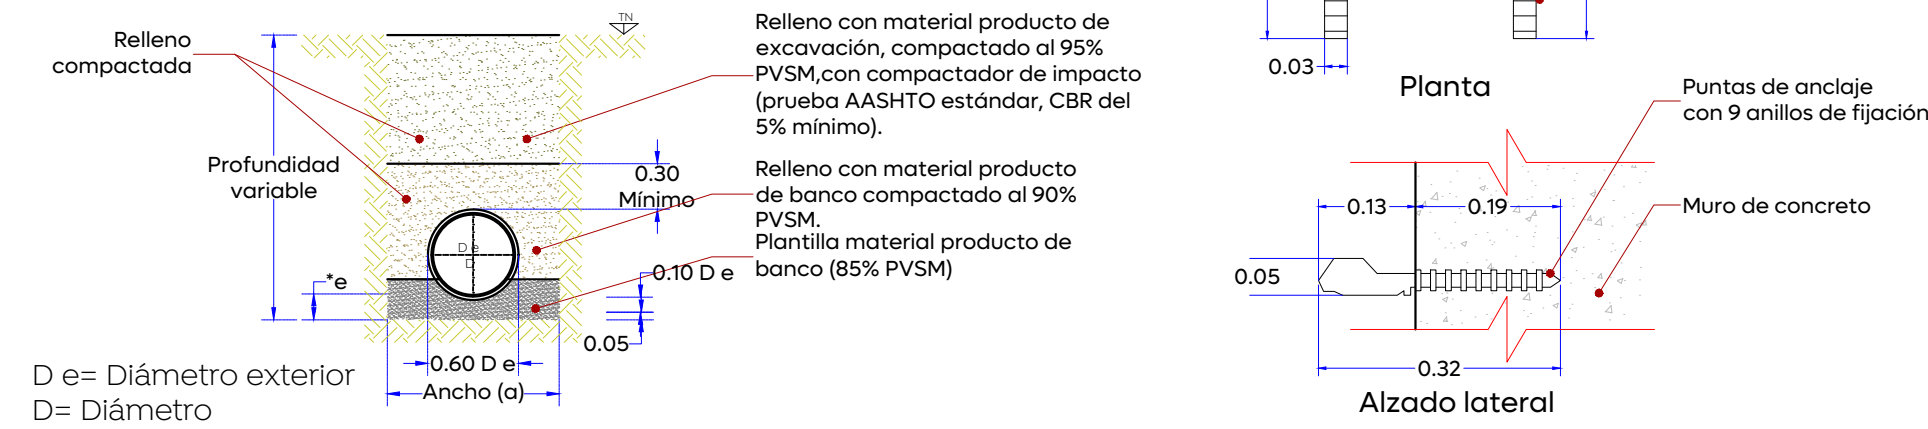


05 Detalle y datos de Zanja

AS-01 Esc. 1:50

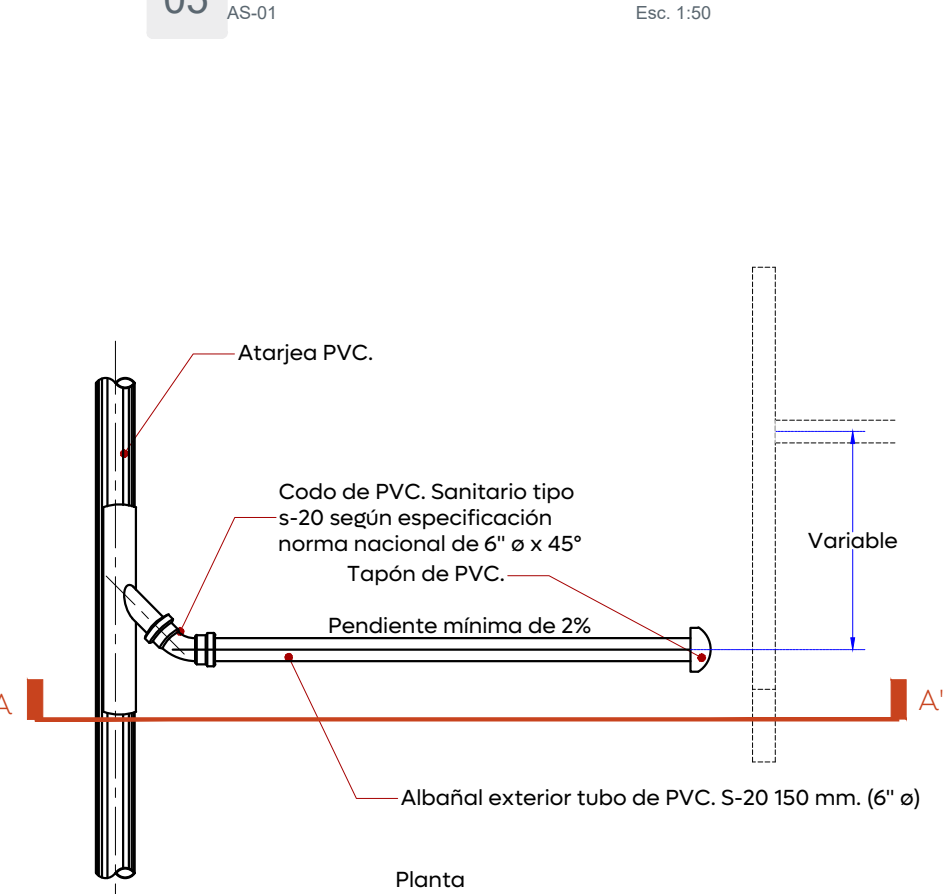


06 Detalle de peldaño para escalera marina

AS-01 Esc. 1:10

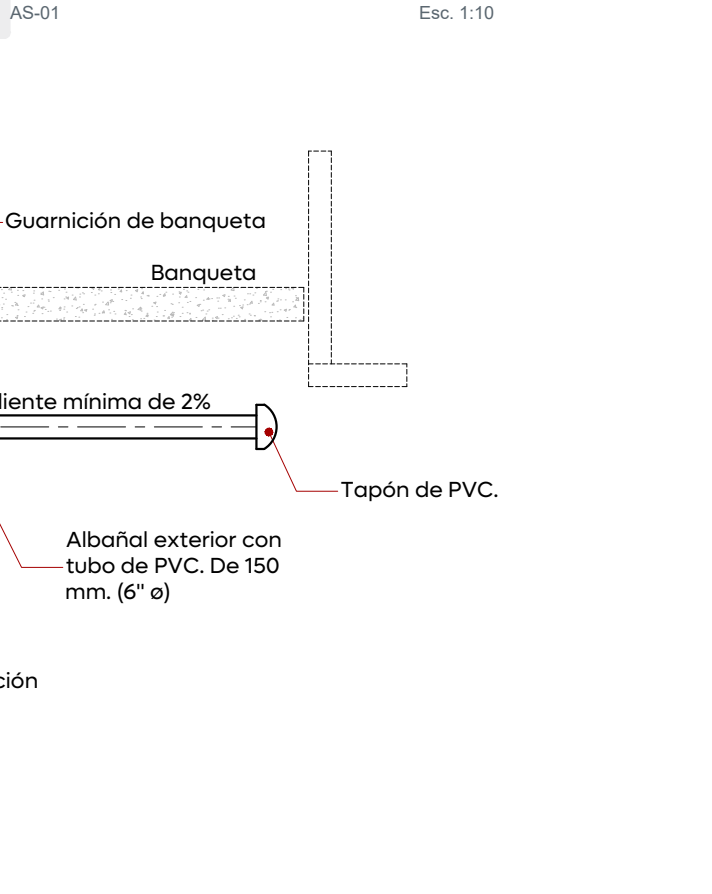

03 Detalle de llegada y salida de tubería

AS-01 Esc. 1:50

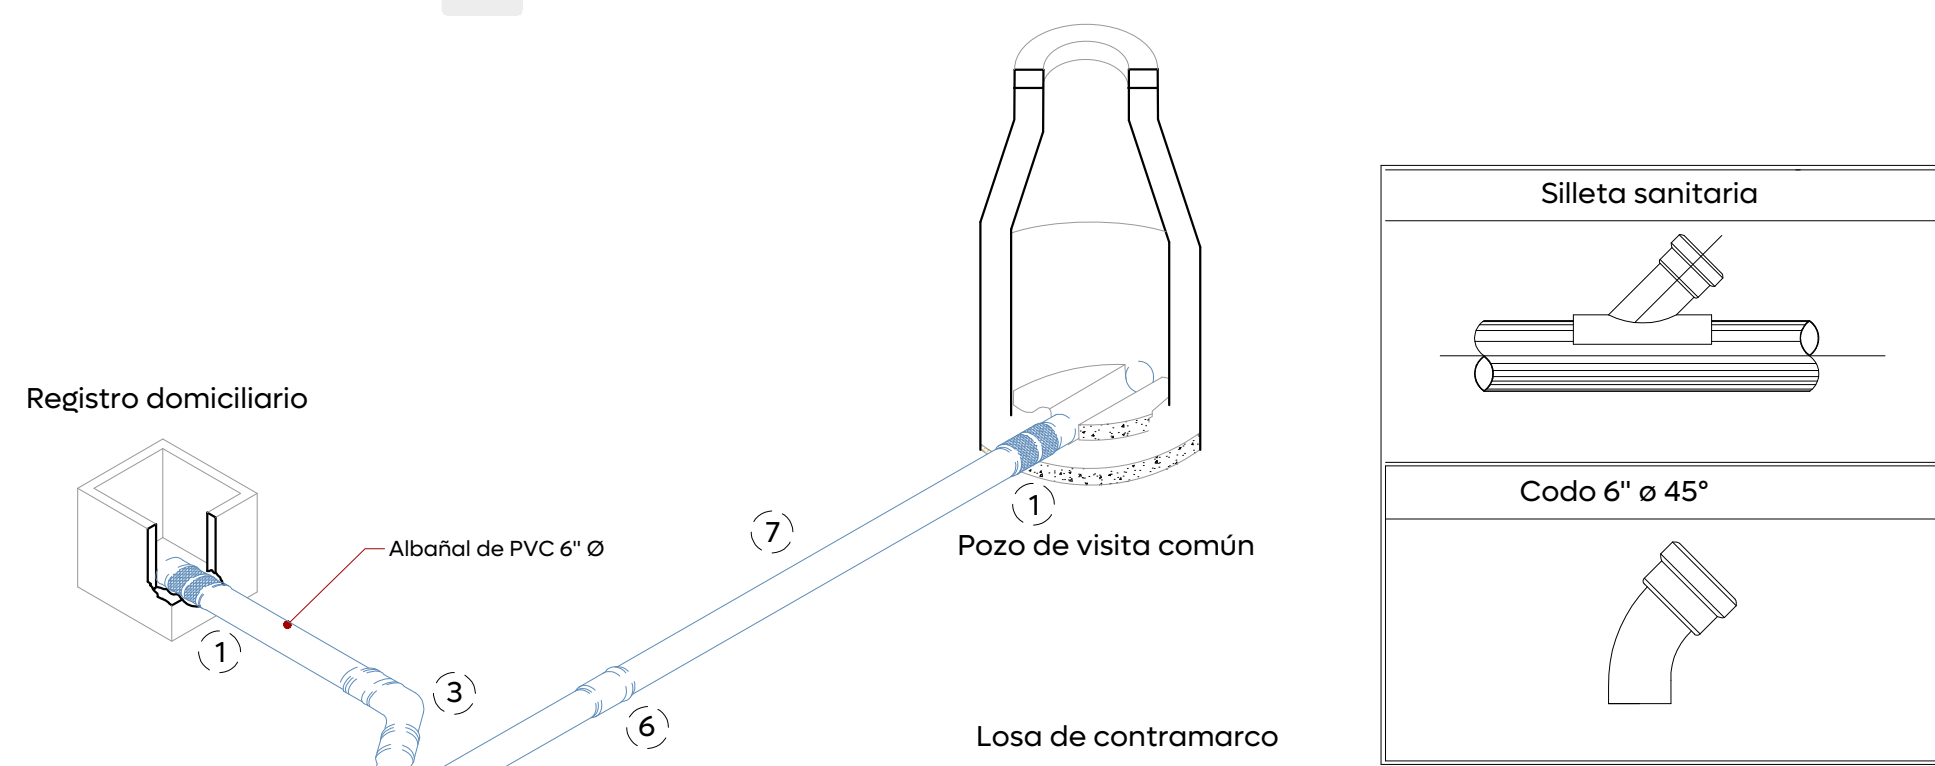


Especificaciones

1	Manga de empotramiento hermético
2	Codo 90°
3	Codo 45°
4	Tee
5	Silleta cementar
6	Unión espiga-campana con anillo elastomérico
7	Tubería PVC sanitaria con junta hermética


07 Detalle caja ciega

AS-01 Esc. 1:20

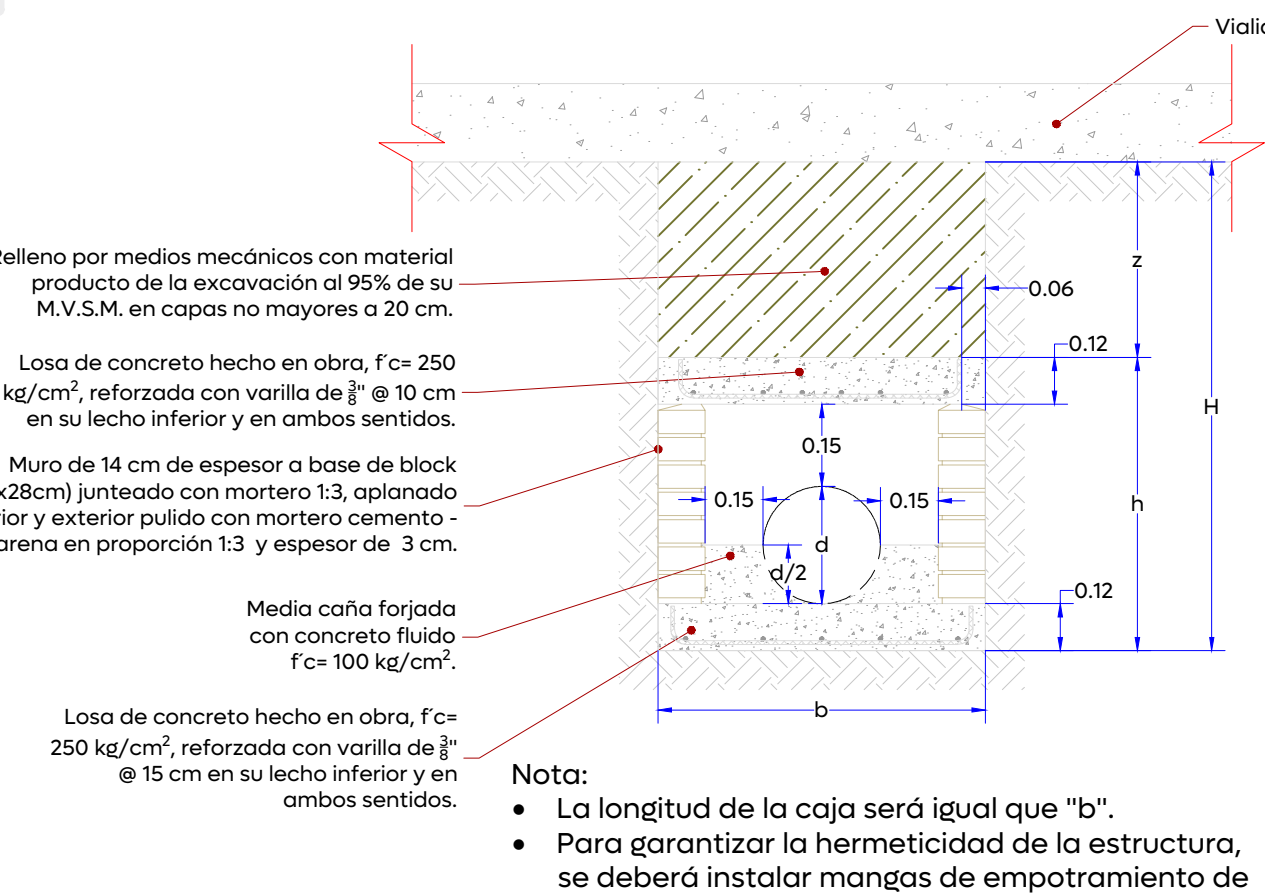


08 Detalle conexión de la descarga P.V.C

AS-01 Esc. 1:50

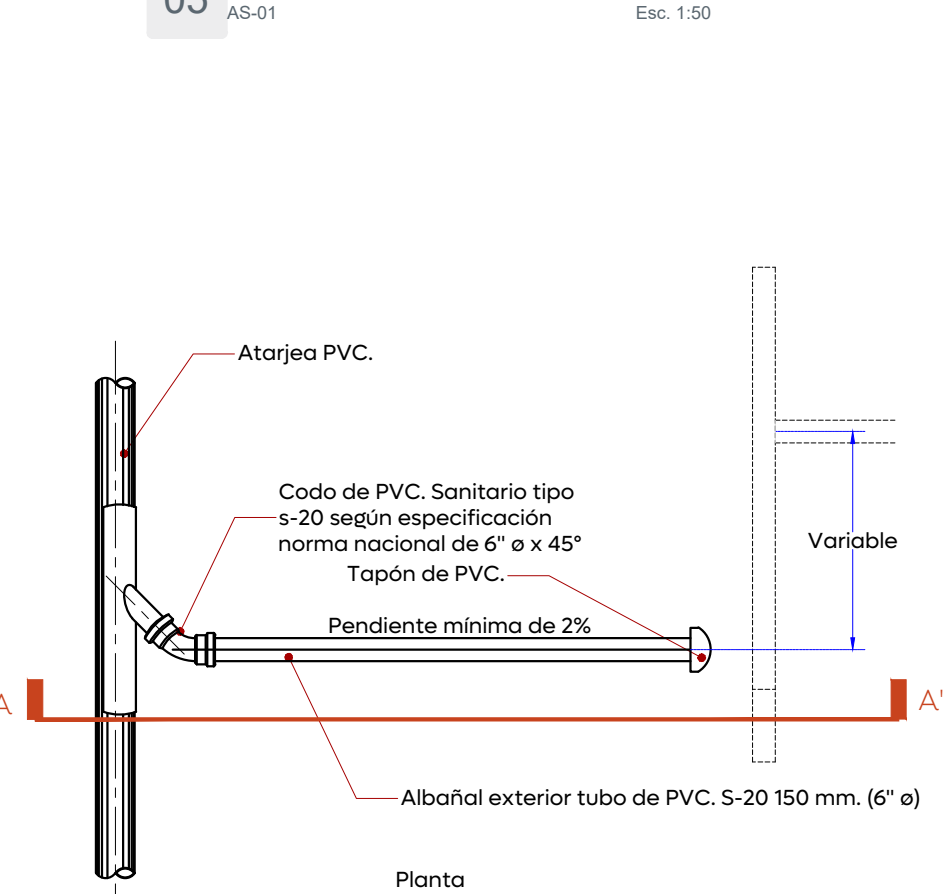

09 Detalle descarga domiciliaria

AS-01 Esc. S/E

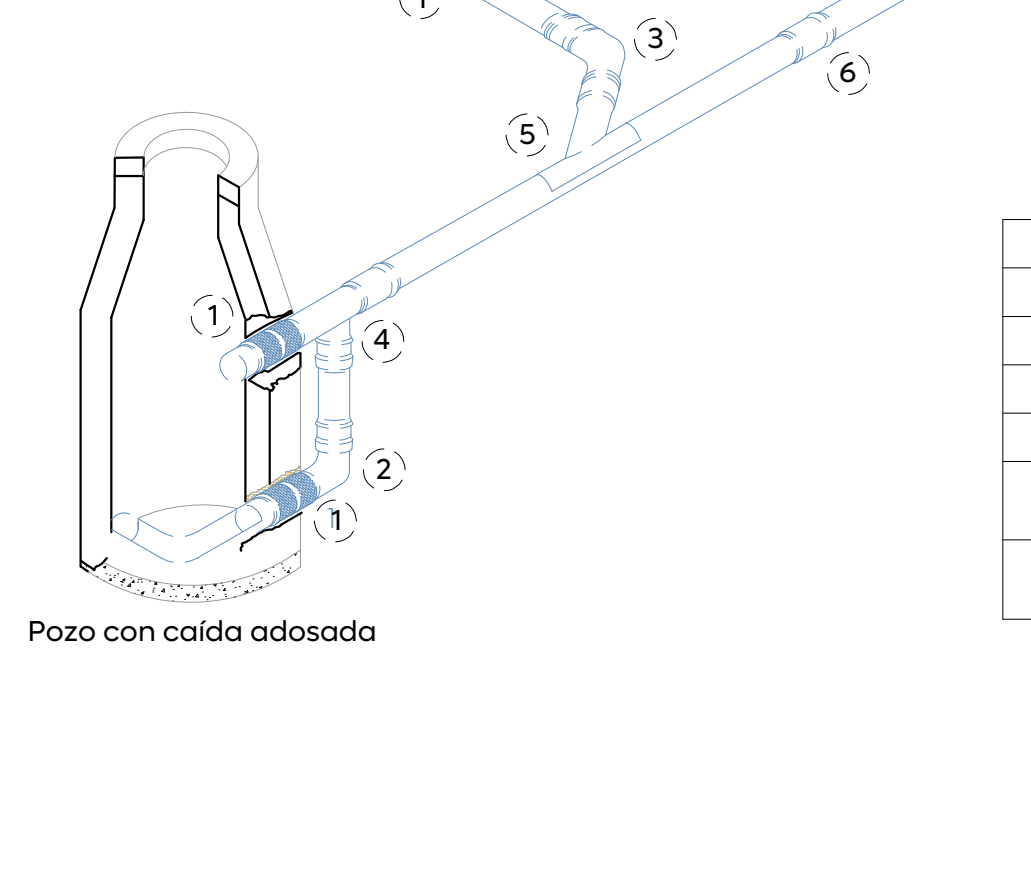

Dirección de Abastecimiento y Operación para su revisión operativa		
Ing. Manuel Robledo Sandoz Director de Abastecimiento y Operación	Ing. Erik Alberto Álvarez Zamora Sub-director de Abastecimiento	Ing. Filiberto Orozco Rodríguez Jefe Sección de Alcantarillado Sector Juárez