




### 01 Detalle brocal y tapa en pozos de visita

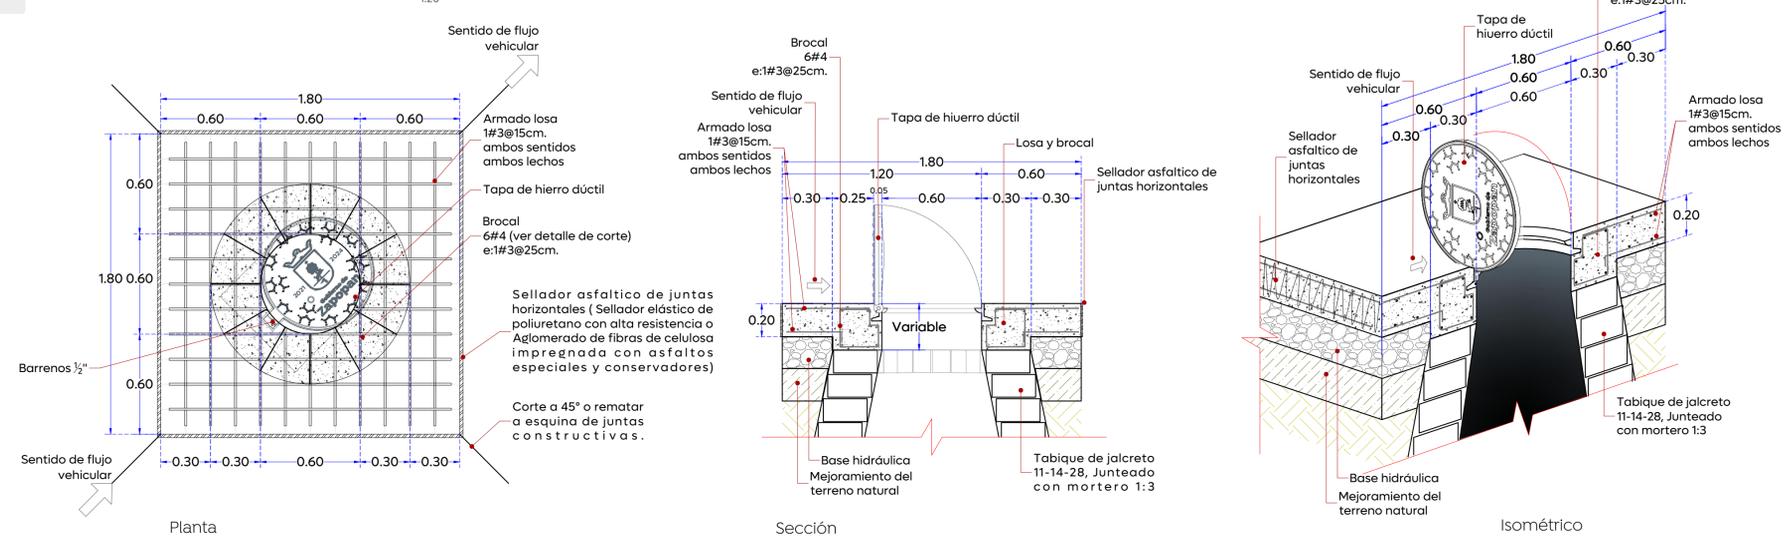


### 02 Detalle descarga domiciliaria

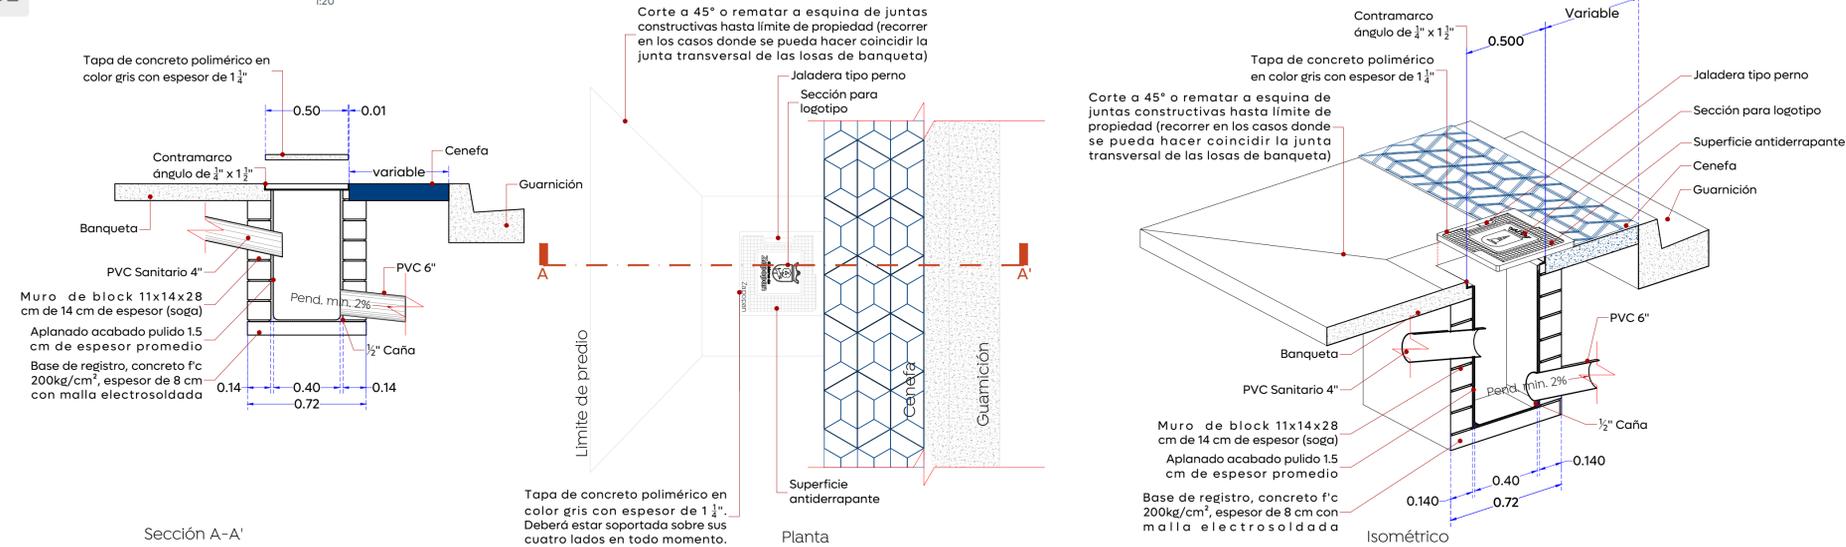

### 03 Detalle de modulación de losas

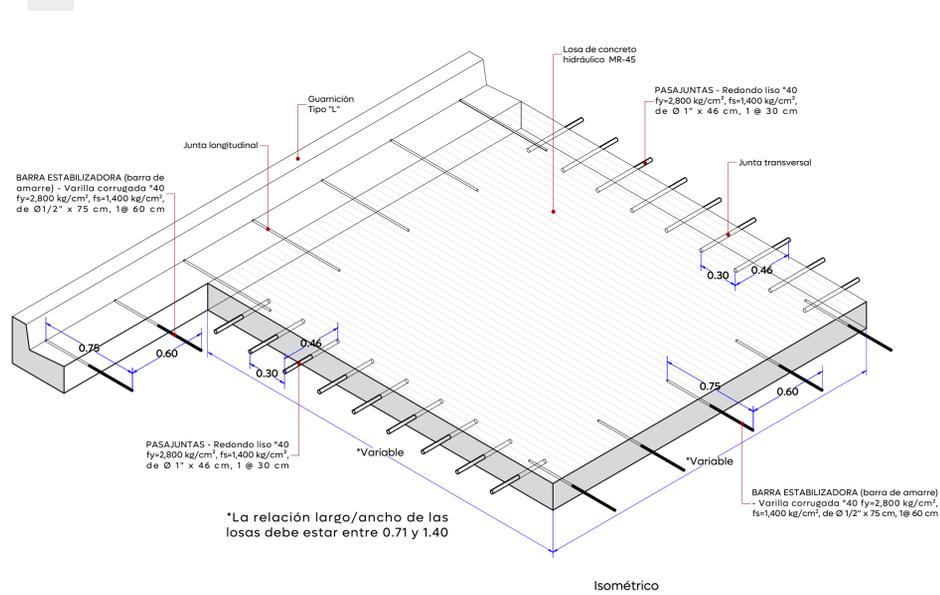

### 04 Detalle de junta constructiva

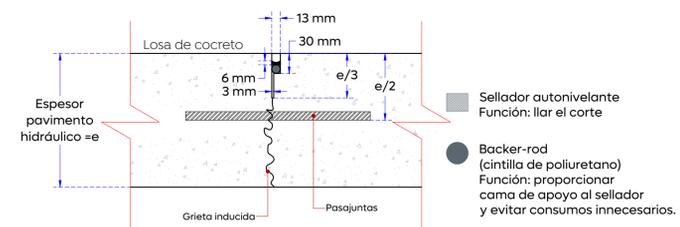

Alcances Generales/Simbología:

Simbología:

Nombre del proyecto:  
 Modernización a la Red de Vía Urbana, Zona Sur A: pavimentación con concreto hidráulico de la calle José Guadalupe Gallo, etapa 02, incluye modernización de redes básicas de alcantarillado, conducción y distribución, infraestructura urbana y obras complementarias, colonias Agua Blanca Sur, Agua Blanca Poblado, municipio de Zapopan, Jalisco

Detalles tipo  
 No. Contrato:

DOPI-MUN-RM-PAV-LP-027-2025  
 Director de Obras Públicas e Infraestructura:

Ing. Ismael Jáuregui Castañeda  
 Jefe de la Unidad de Estudios y Proyectos:

Arq. Edwin Aguilar Escatell  
 Coordinador:

Inar. Norberto Esaú Romero Joya  
 Responsable del proyecto:

Calle José Guadalupe Gallo, Col. Agua Blanca Sur, Agua Blanca Poblado, Zapopan, Jalisco

Fecha: Febrero 2025  
 Escala: Indicada  
 Cotas: Metros