



01Planta geométrica

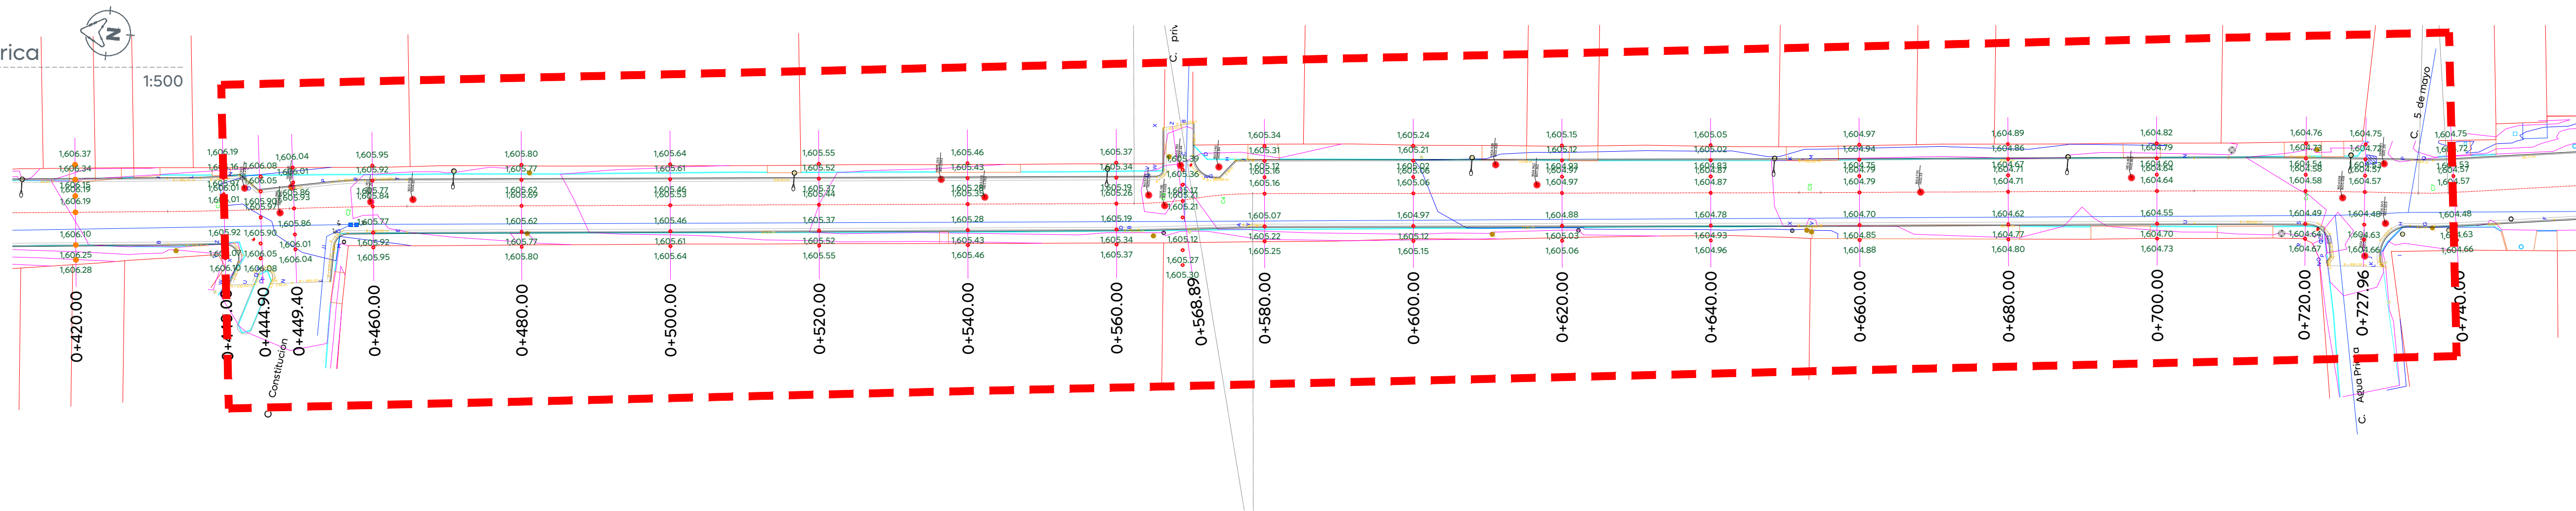

02Perfil geométrico

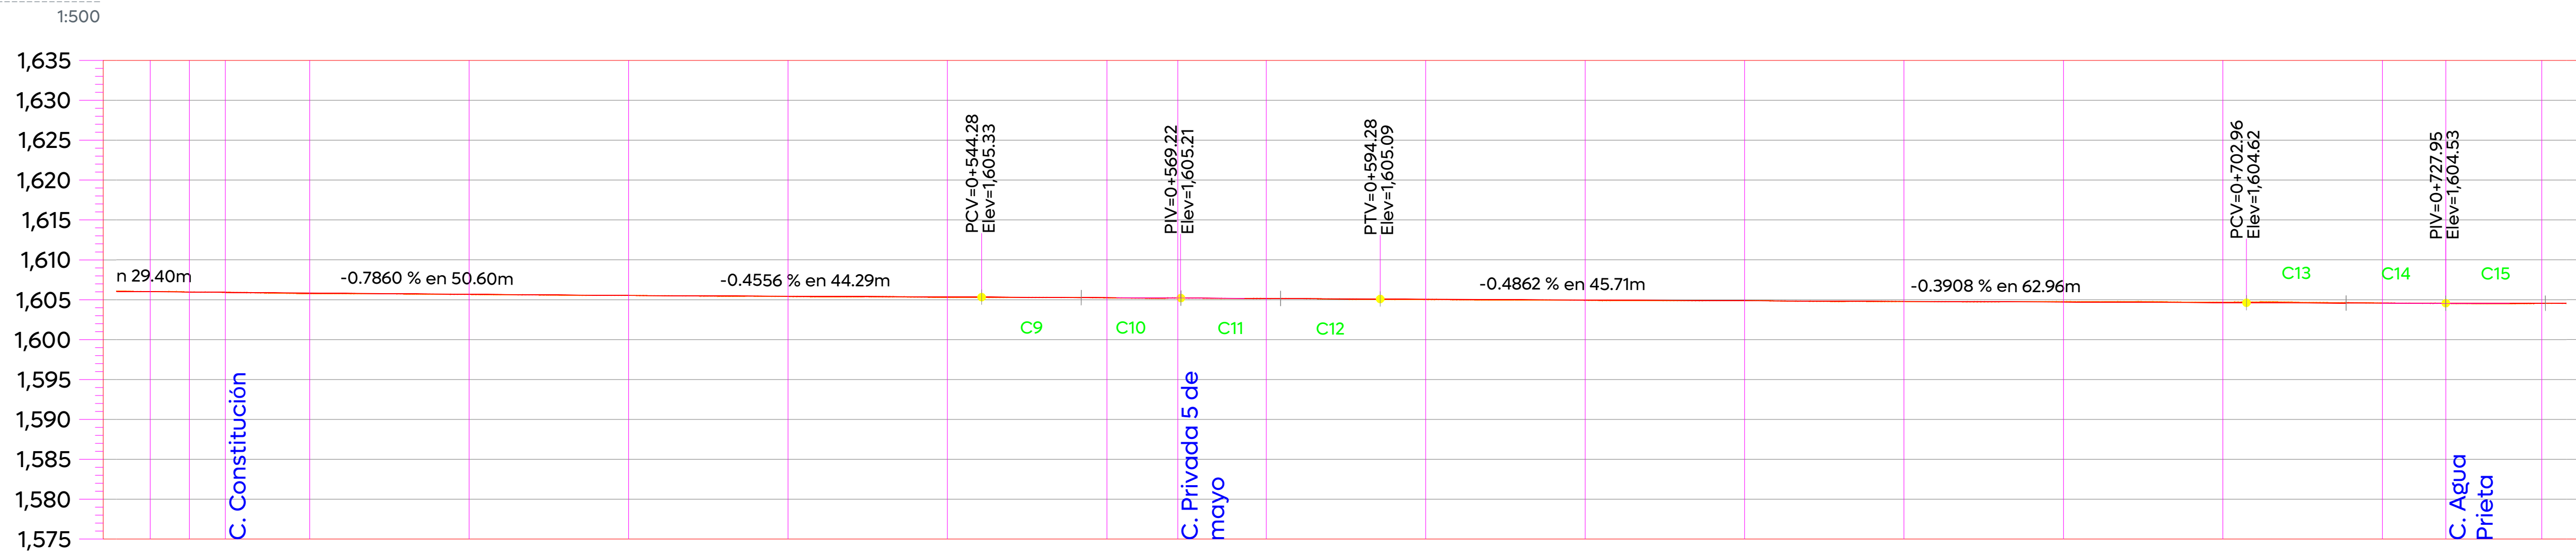

ELEVACION		ESPESOR		VOLUMEN		ORDENADAS DE LA CURVA MASA	
RASANTE	TERRENO	TERRAPLEN	CORTE	TERRAPLEN	CORTE		
1,606.01	1,606.02	0.01	18.09		1.20	10,059	0+440.00
1,605.97	1,605.98	0.01	0.00		0.00	10,000	0+444.90
1,605.93	1,605.93	0.00	1.75		0.70	10,001	0+449.40
1,605.84	1,605.77	0.07	2.23		3.38	10,000	0+460.00
1,605.69	1,605.66	0.03	2.64		6.24	9,996	0+480.00
1,605.53	1,605.53	0.00	4.13		3.89	9,997	0+500.00
1,605.44	1,605.40	0.04	3.93		4.83	9,996	0+520.00
1,605.35	1,605.29	0.06	2.93		6.45	9,992	0+540.00
1,605.26	1,605.24	0.01	6.23		5.31	9,993	0+560.00
1,605.21	1,605.22	0.00	0.00		0.00	10,000	0+568.89
1,605.16	1,605.17	0.01	6.18		3.49	10,003	0+580.00
1,605.06	1,605.01	0.05	6.28		7.58	10,001	0+600.00
1,604.97	1,604.93	0.04	5.30		9.55	9,997	0+620.00
1,604.87	1,604.87	0.00	7.83		6.29	9,999	0+640.00
1,604.79	1,604.77	0.02	7.03		3.13	10,003	0+660.00
1,604.71	1,604.76	0.04	10.52		2.19	10,011	0+680.00
1,604.64	1,604.70	0.06	20.08		0.90	10,030	0+700.00
1,604.58	1,604.60	0.02	18.71		3.59	10,045	0+720.00
1,604.57	1,604.53	0.04	2.93		4.84	10,043	0+727.96
1,604.57	1,604.53	0.04	3.70		7.08	10,040	0+740.00

Ciudad de las **niñas y niños**

Obras Públicas e Infraestructura
Gestión Integral de la Ciudad

Macrolocalización:

Microlocalización:

Alcances Generales/Simbología:

0+000.00

1,632.08

9.427m

164

C1

Cadenamientos @10 m

Eje geométrico

Rasante

Cota trazo

Punto de cuadro de construcción

Indica curva vertical - horizontal

Nombre del proyecto:

Modernización a la Red de Vía Urbana, Zona Sur A: pavimentación con concreto hidráulico de la calle José Guadalupe Gallo, etapa 02, incluye modernización de redes básicas de alcantarillado, conducción y distribución, infraestructura urbana y obras complementarias, colonias Agua Blanca Sur, Agua Blanca Poblado, municipio de Zapopan, Jalisco

Contenido del plano:

Planta geométrica y perfil geométrico

No. Contrato:

DOPI-MUN-RM-PAV-LP-027-2025

Director de Obras Públicas e Infraestructura:

Ing. Ismael Jáuregui Castañeda

Jefe de la Unidad de Estudios y Proyectos:

Arq. Edwin Aguilar Escatel

Coordinador:

Responsable del proyecto:

Inar. Norberto Esaú Romero Joya

Inar. Norberto Esaú Romero Joya

Ubicación:

Calle José Guadalupe Gallo, Col. Agua Blanca Sur, Agua Blanca Poblado, Zapopan, Jalisco

Fecha:

Escala:

Cotas:

Febrero 2025

Indicada

Metros

Clave:

JGG-GEO-01