



NOTA:  
 -LAS COTAS LONGITUDINALES SON MEDIDAS A EJE DE PUENTE.  
 -EL EJE DE CADA TRABE CAJÓN DEL PUENTE DEBE ESTAR A CENTRO DEL AISLADOR.


**1 PLANO GENERAL (1-4)**  
 Esc. 1:150 [mm]

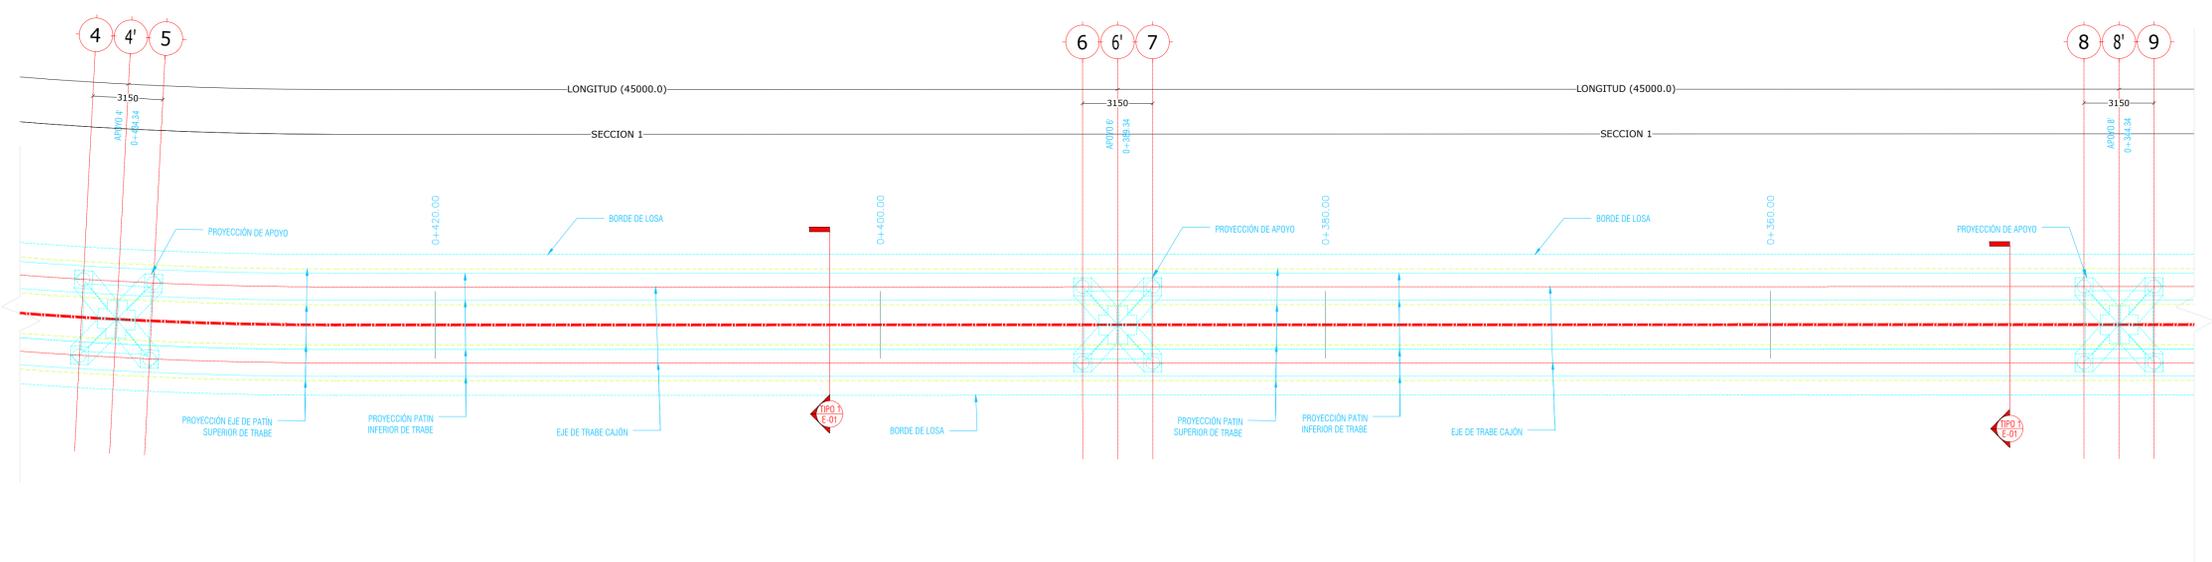

**2 PLANO GENERAL (2-4)**  
 Esc. 1:200 [mm]

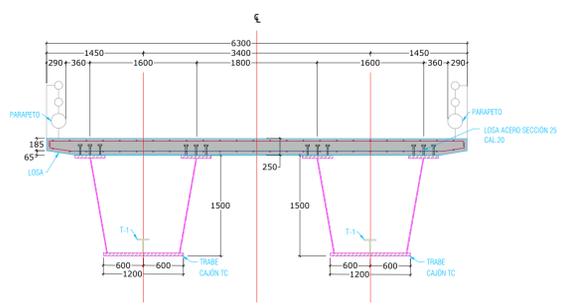

NOTA:  
 VERIFICAR PENDIENTE DE LOSA CON EL PROYECTO GEOMÉTRICO EN CADA SECCIÓN.  
**3 SECCIÓN TIPO 1 DE PUENTE**  
 Esc. 1:50 [mm]

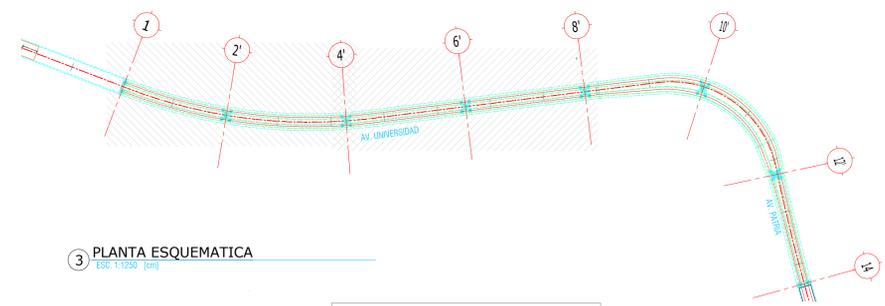

**3 PLANTA ESQUEMATICA**  
 Esc. 1:1500 [mm]

**ALBA**  
 PROYECTOS ESTRUCTURALES  
 PLANOS APROBADOS  
**PARA SU CONSTRUCCIÓN**

ESTOS PLANOS SON DE INGENIERÍA BÁSICA, NO DEBERÁN TOMARSE PARA REALIZAR TRAZO EN OBRA, LAS COTAS Y NIVELES DEBERÁN CORROBORARSE CON EL PROYECTO ARQUITECTÓNICO Y NOTIFICAR A ESTE DESPACHO EN CASO DE DIFERENCIAS. EN CASO DE DISCREPANCIA ENTRE LAS COTAS Y MEDIDAS TOMADAS A ESCALA SIEMPRE REGISTRAR LAS PRIMERAS.

