



Alcances Generales:

Simbología:

Notas:


Nombre del proyecto:
 Construcción del Nudo vial en Av. Patria y Av. Universidad, etapa 02, Municipio de Zapopan, Jalisco.
 Contenido del plano:
Plantas generales y detalles (1-2)
 No. Contrato:
 DOPI-MUN-RM-IM-LP-011-2025
 Director de Obras Públicas e Infraestructura:
 Ing. Ismael Jauregui Castañeda
 Jefe de la Unidad de Estudios y Proyectos:
 Arq. Edwin Aguilar Escatell
 Jefe de área:
 Arq. Norberto Esau Romero Joya
 Supervisor del Proyecto:
 Ing. Salvador Hernández Pacheco
 Empresa:

 Arq. Miguel Eduardo Echarri Corona
 Representante técnico
 Metro Arquitectura

Ubicación:
 Avenida Patria y Avenida Universidad
 Cal. Santa Isabel - Jardines Universidad
 Zapopan, Jalisco


Fecha: Febrero 2025
 Escala: Indicada
 Cotas: Metros
 Clave: **E-01**

Infraestructura

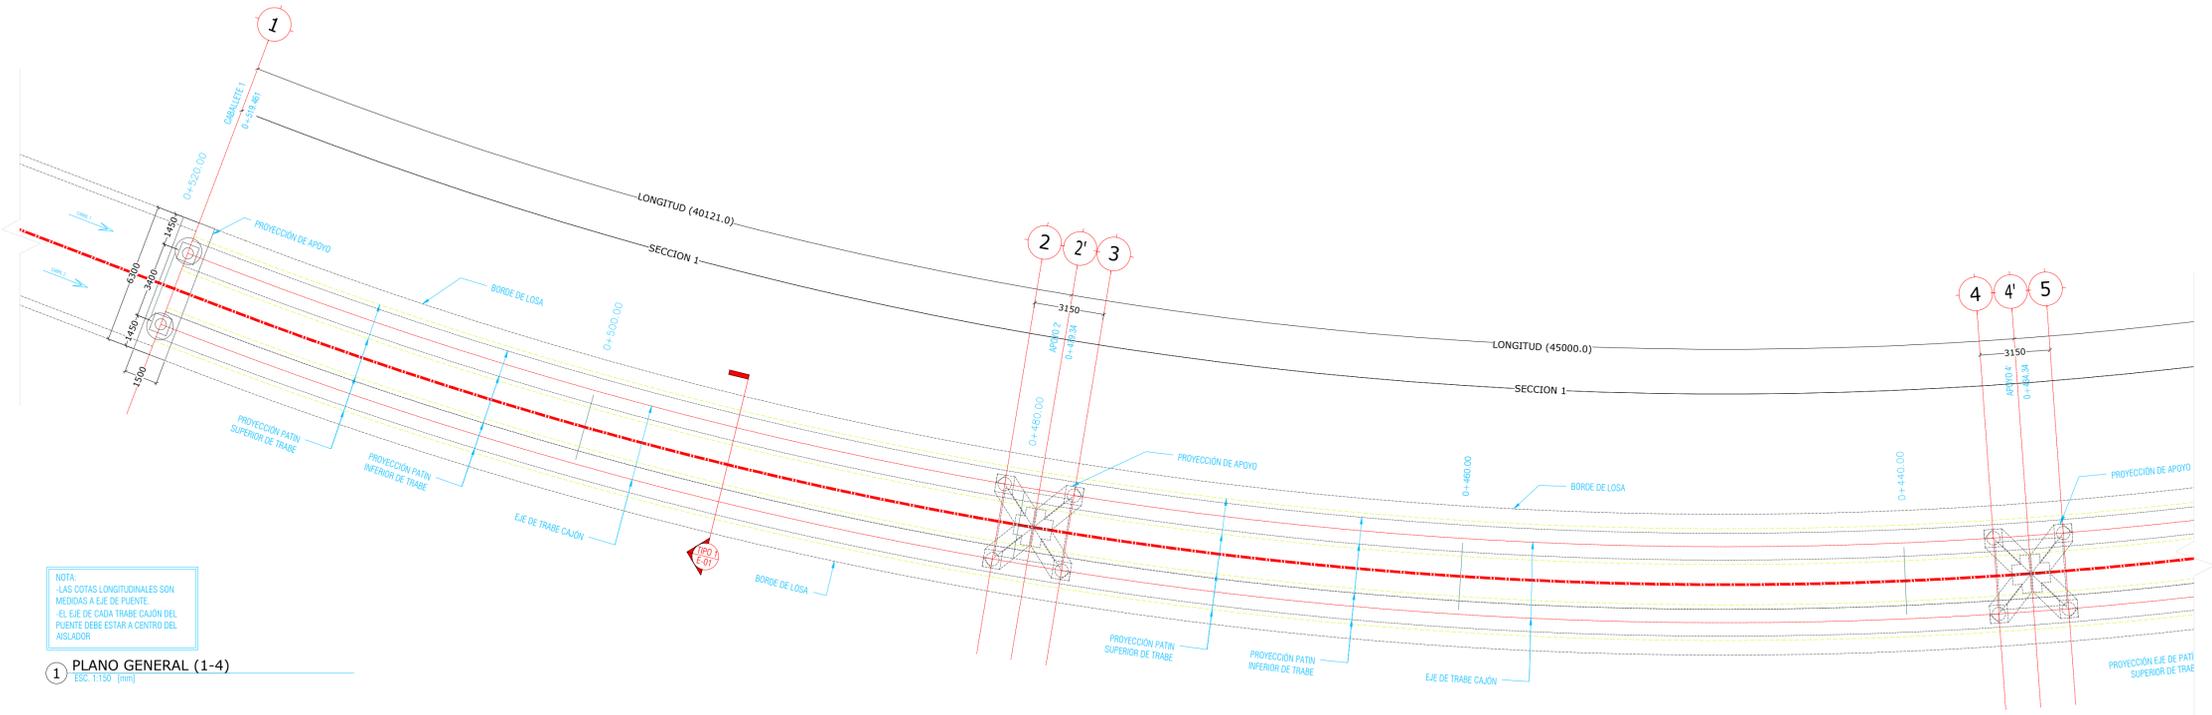


NOTA:
 -LAS COTAS LONGITUDINALES SON MEDIDAS A EJE DE PUENTE.
 -EL EJE DE CADA TRABE CAJÓN DEL PUENTE DEBE ESTAR A CENTRO DEL ASLADOR

1 PLANO GENERAL (1-4)
Esc. 1:150 [mm]

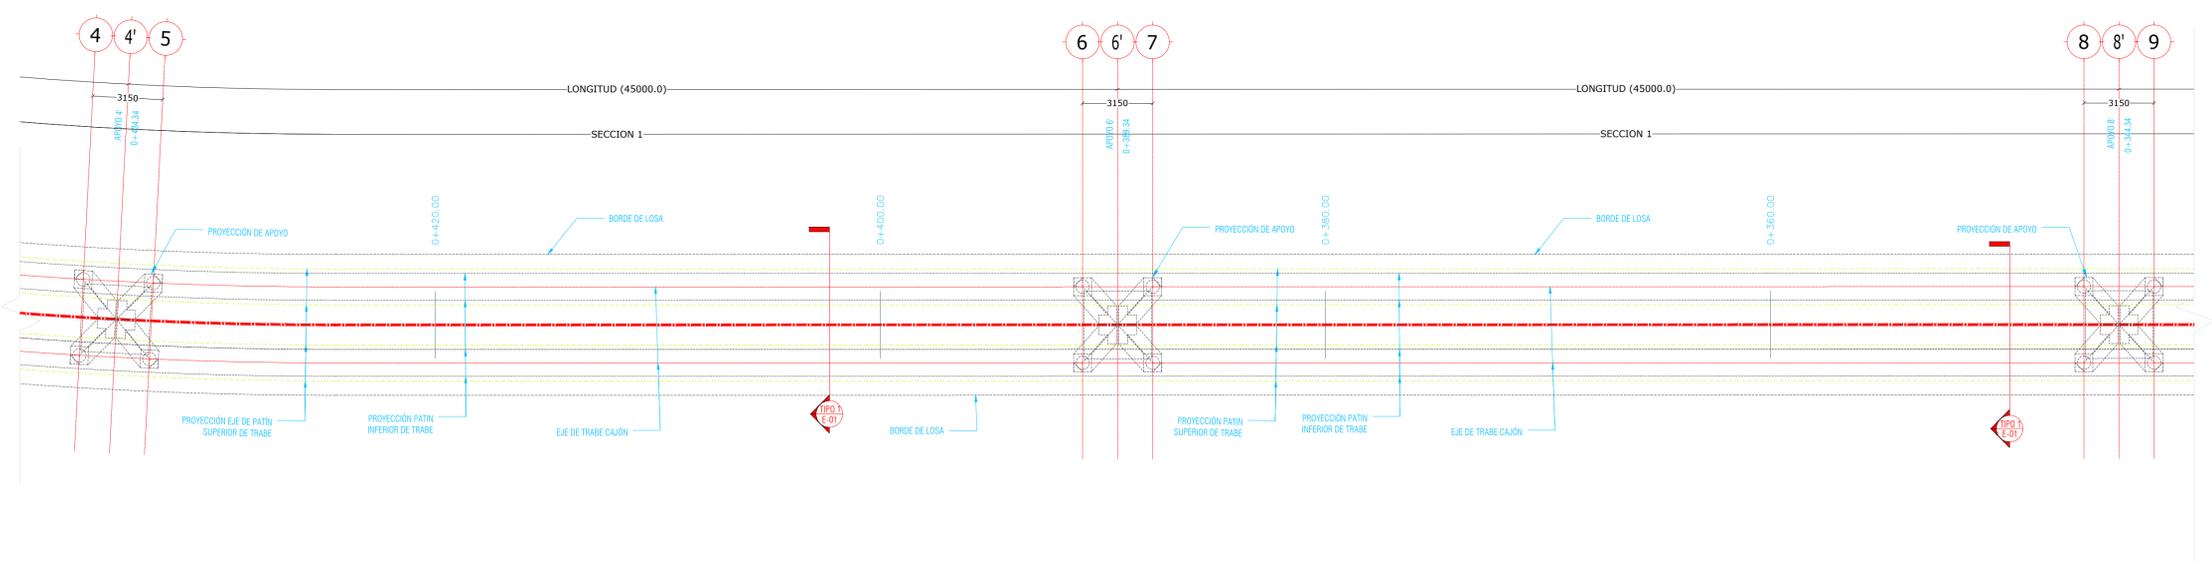


2 PLANO GENERAL (2-4)
Esc. 1:200 [mm]

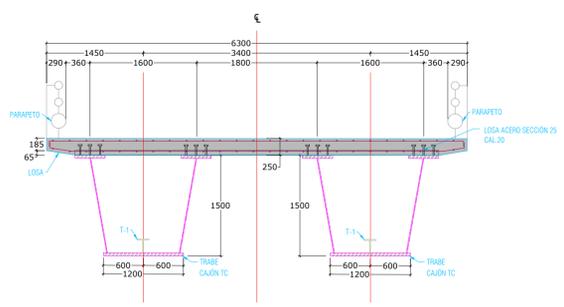

NOTA:
 VERIFICAR PENDIENTE DE LOSA CON EL PROYECTO GEOMÉTRICO EN CADA SECCIÓN

3 SECCIÓN TIPO 1 DE PUENTE
Esc. 1:50 [mm]

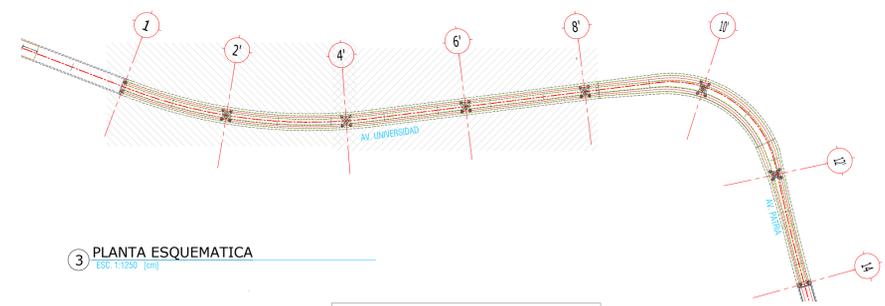

3 PLANTA ESQUEMATICA
Esc. 1:1500 [mm]

ALBA
 PROYECTOS ESTRUCTURALES
 PLANOS APROBADOS
PARA SU CONSTRUCCIÓN

ESTOS PLANOS SON DE INGENIERÍA BÁSICA, NO DEBERÁN TOMARSE PARA REALIZAR TRAZO EN OBRA, LAS COTAS Y NIVELES DEBERÁN CORROBORARSE CON EL PROYECTO ARQUITECTÓNICO Y NOTIFICAR A ESTE DESPACHO EN CASO DE DIFERENCIAS.
 EN CASO DE DISCREPANCIA ENTRE LAS COTAS Y MEDIDAS TOMADAS A ESCALA SIEMPRE REGISTRAR LAS PRIMERAS.

