


Macrolocalización:

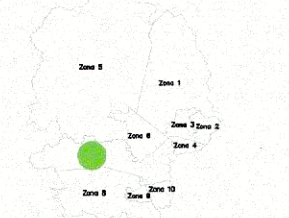

Microlocalización:



Alcances Generales:

Simbología:

Diseñador / Designer:
Ing. Sergio Jaspersen Martínez

Revisor / Reviewer:
M.I. José Hernández Naranjo

Autoriz6/ Authorized by:
M.I. Federico Alba González

Notas:

Nombre del proyecto:

Diagnostico, diseños y Proyecto Ejecutivo del Nudo Vial en Av. Patria y Av. Universidad, Municipio de Zapopan, Jalisco.


Contenido del plano:

PLANTAS GENERALES Y DETALLES (1-2)

No. Contrato:

DOPI-MUN-RM-IM-LP-071-2024

Empresa:

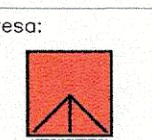

Arg. Miguel Eduardo Echauri Corona
Representante Técnico
Metro Arquitectura

Jefe de área:

Ing. Salvador Hernández Pacheco

Ubicación:

Avenida Patria y Avenida Universidad
Col. Santa Isabel - Jardines Universidad
Zapopan, Jalisco


Fecha: Febrero 2025

Escala: Indicada

Cotas: Metros


Clave:

E-01

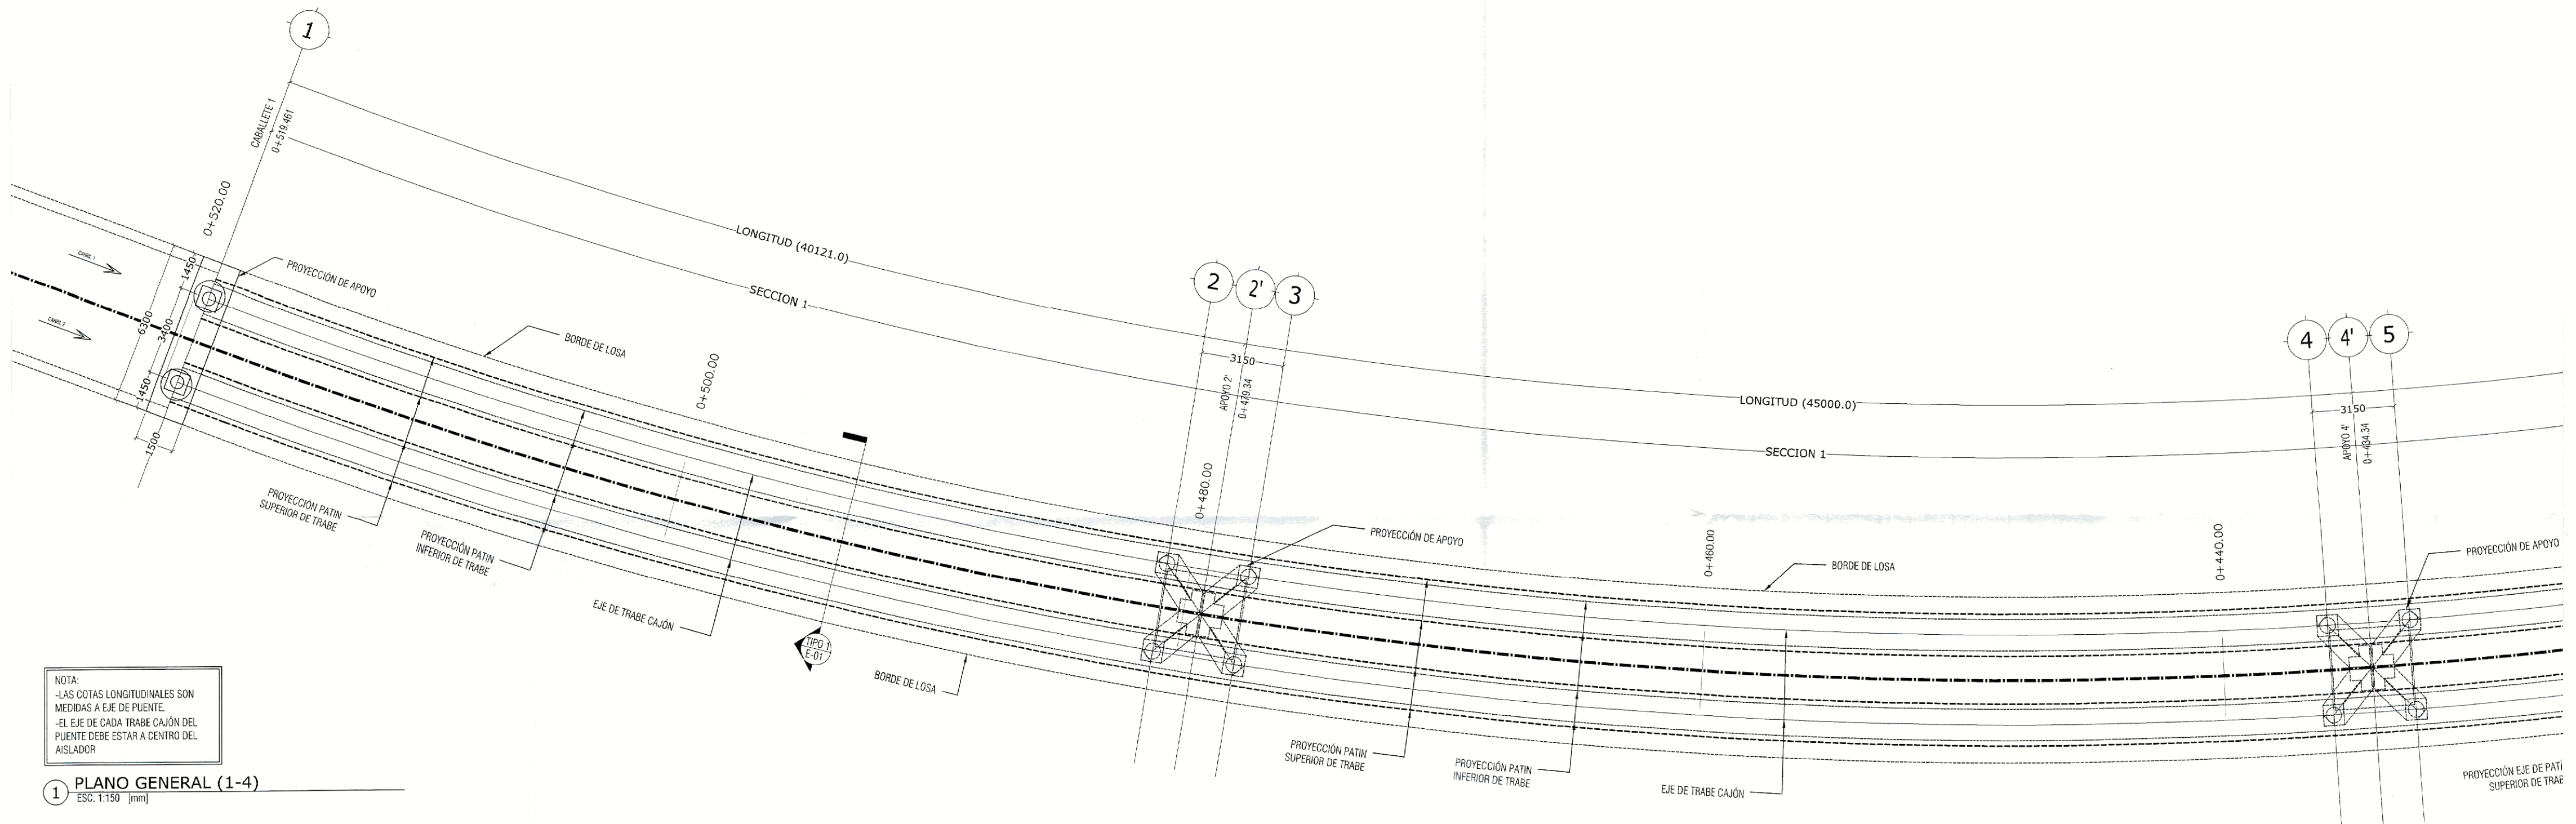


NOTA:
-LAS COTAS LONGITUDINALES SON MEDIDAS A EJE DE PUENTE.
-EL EJE DE CADA TRABE CAJÓN DEL PUENTE DEBE ESTAR A DENTRO DEL AISLADOR

1 PLANO GENERAL (1-4)
ESC. 1:100 [mm]

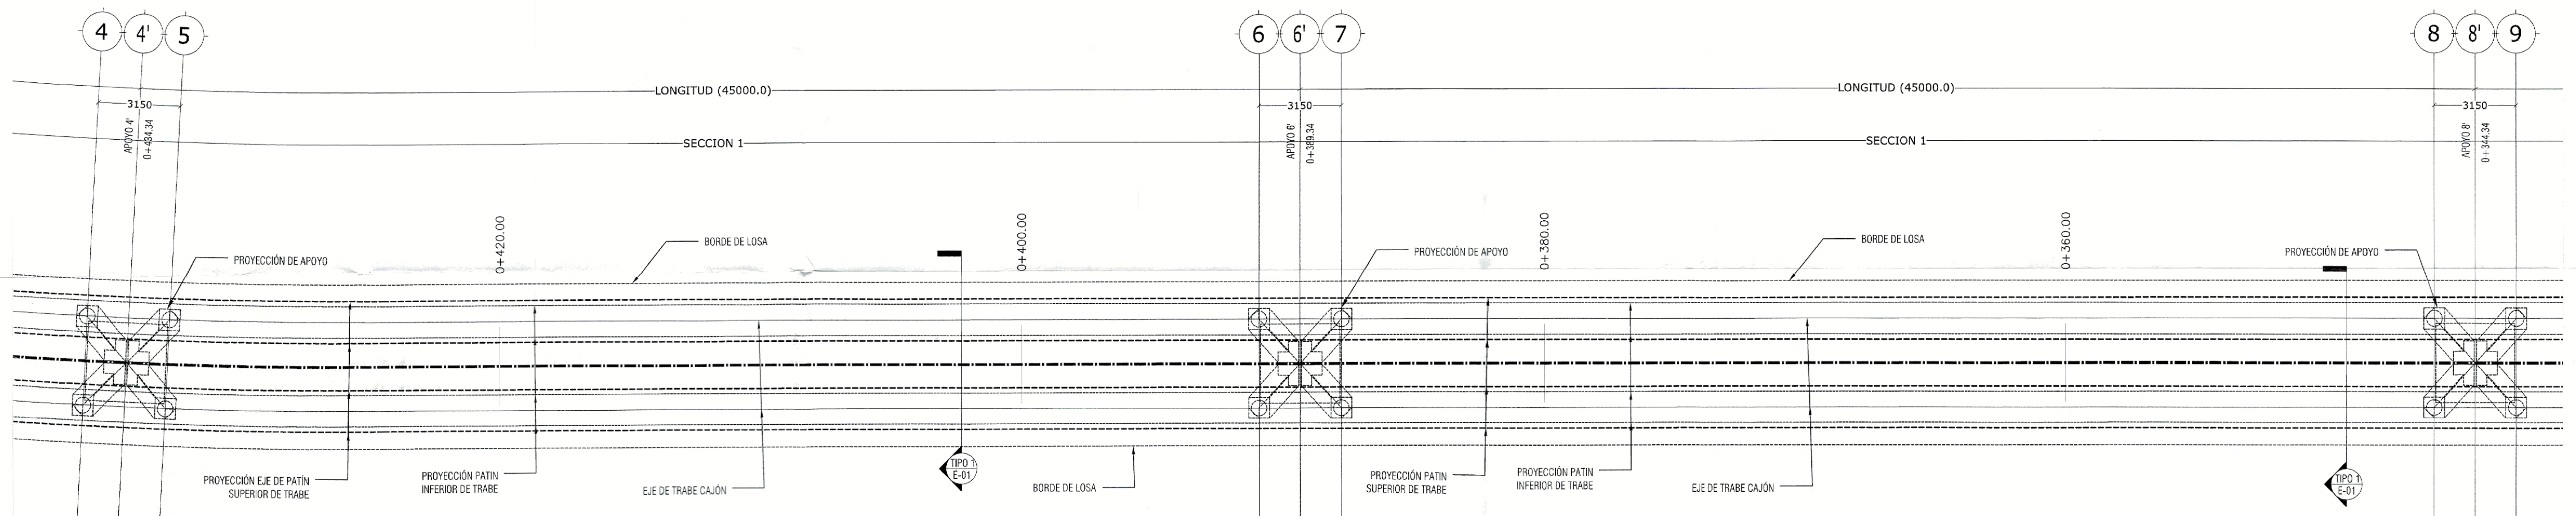


2 PLANO GENERAL (2-4)
ESC. 1:200 [mm]

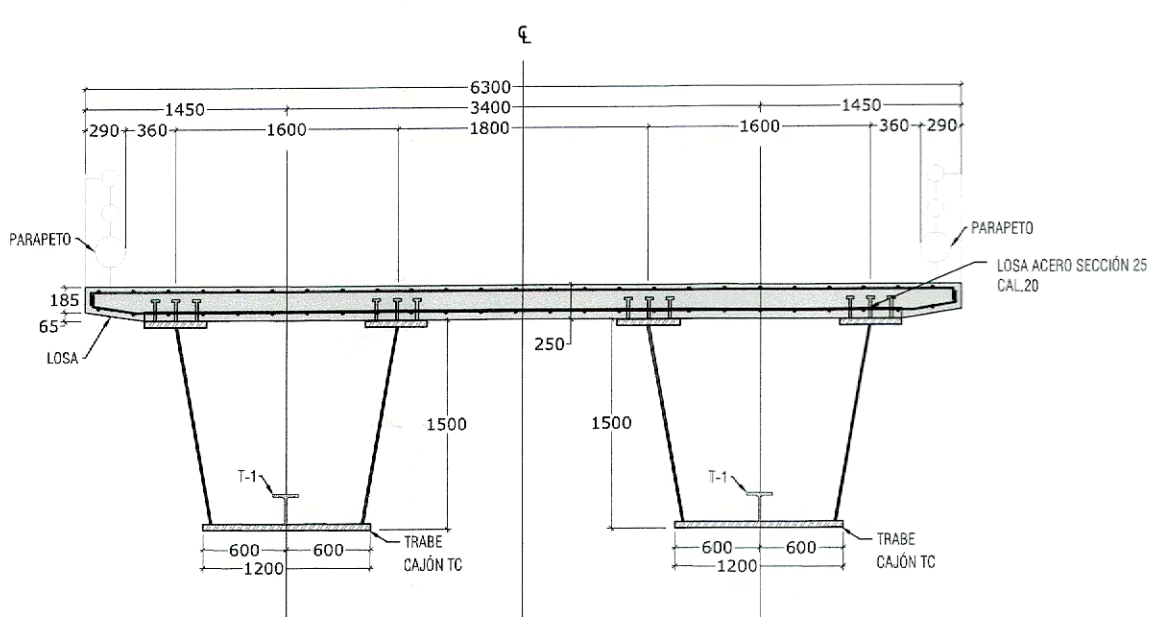

NOTA:
VERIFICAR PENDIENTE DE LOSA CON EL PROYECTO GEOMÉTRICO EN CADA SECCIÓN.

3 SECCIÓN TIPO 1 DE PUENTE
ESC. 1:50 [mm]

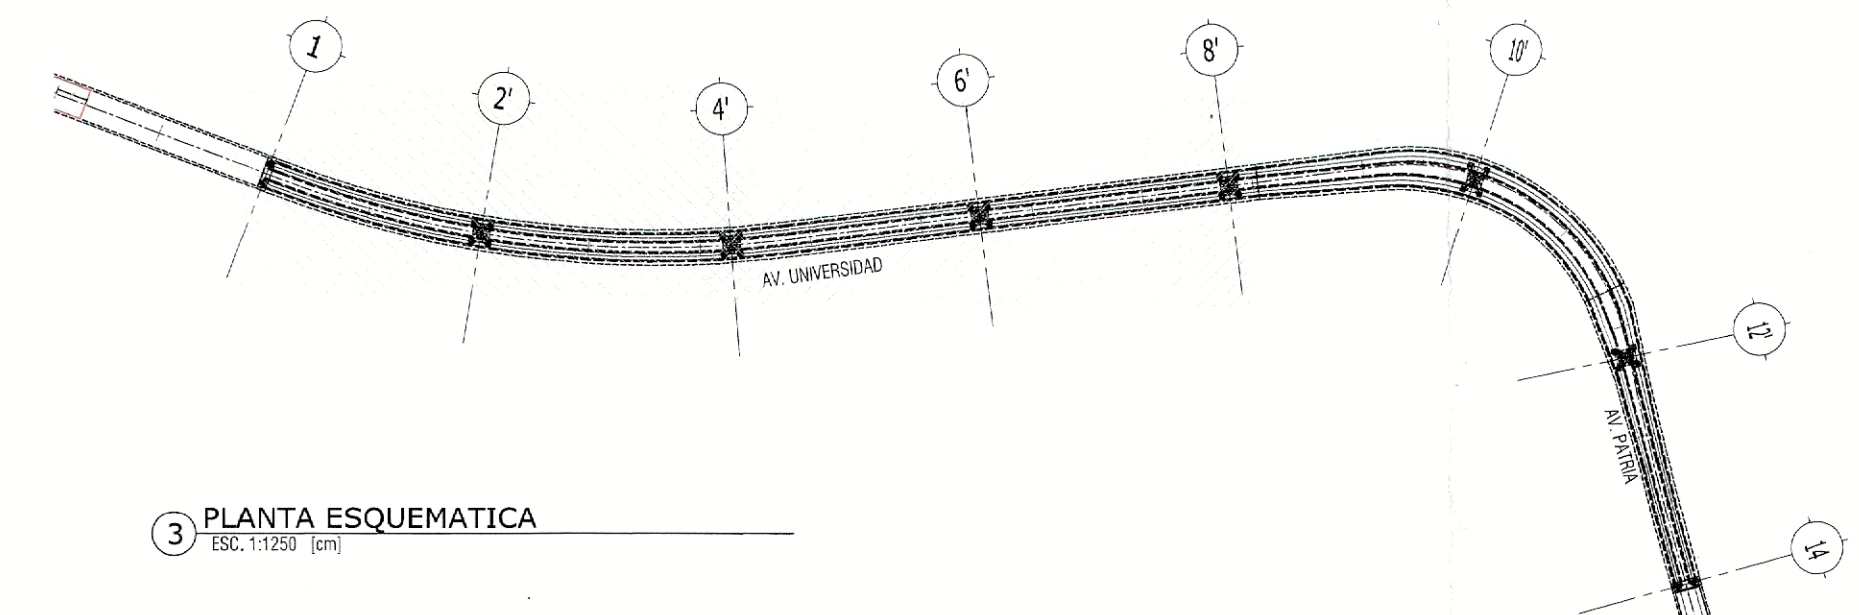

3 PLANTA ESQUEMATICA
ESC. 1:1250 [cm]

ALBA
PLANOS APROBADOS
PARA SU CONSTRUCCIÓN

ESTOS PLANOS SON DE INGENIERÍA BÁSICA, NO DEBERÁN TOMARSE PARA REALIZAR TRAZO EN OBRA, LAS COTAS Y NIVELES DEBERÁN CORROBORARSE CON EL PROYECTO ARQUITECTÓNICO Y NOTIFICAR A ESTE DESPACHO EN CASO DE DIFERENCIAS. EN CASO DE DISCREPANCIA ENTRE LAS COTAS Y MEDIDAS TOMADAS A ESCALA SIEMPRE REGISTRAR LAS PRIMERAS.

