
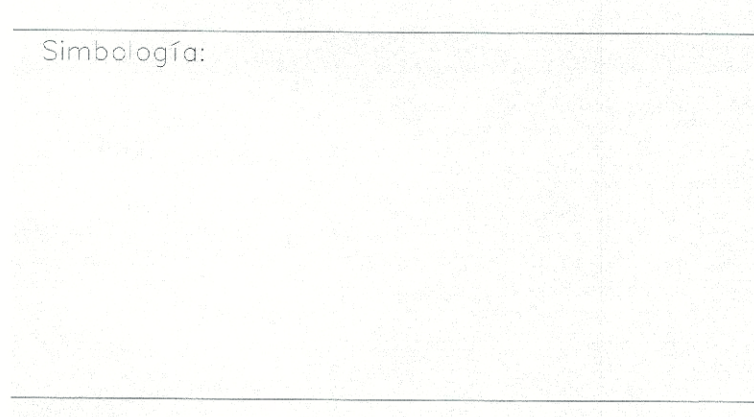
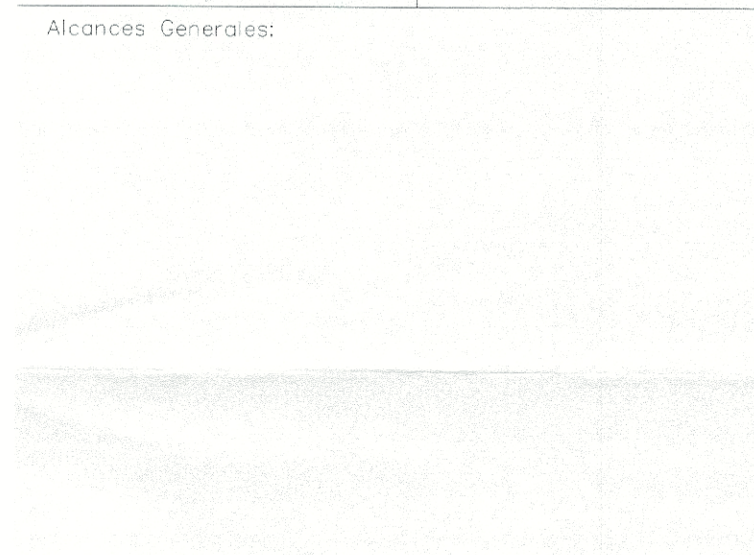


ESTOS PLANOS SON DE INGENIERÍA BÁSICA, NO DEBERÁN TOMARSE PARA REALIZAR TRAZO EN OBRA, LAS COTAS Y NIVELES DEBERÁN CORROBORARSE CON EL PROYECTO ARQUITECTÓNICO Y NOTIFICAR A ESTE DESPACHO EN CASO DE DIFERENCIAS.
EN CASO DE DISCREPANCIA ENTRE LAS COTAS Y MEDIDAS TOMADAS A ESCALA SIEMPRE REGISTRAR LAS PRIMERAS.

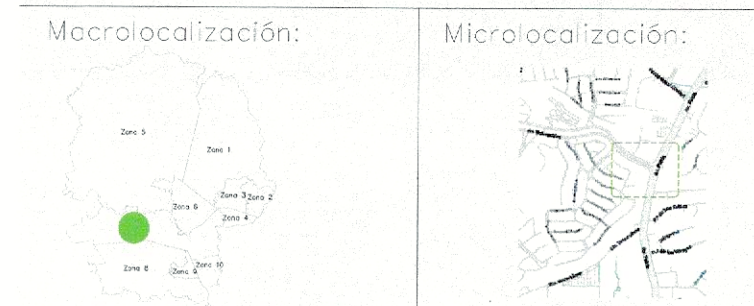

Diseñador/ Designer:
Ing. Sergio Jaspersen Martínez

Revisor/ Reviewer:
M.I. José Hernández Naranjo

Autorizó/ Authorized by:
M.I. Federico Albo González

Notas:

ABREVIATURA	DESCRIPCIÓN
C	COLUMNA CONCRETO
TR-CA	TRABE CABEZAL
DA	DADO
DET	DETALLE CONSTRUCTIVO
e	ESTRIBO
q	GRAPA
L	LOSA MACIZA
MCH	MURO DE CONTENCIÓN
NC	NACE COLUMNA
NAP	NIVEL DE AGUAS FREÁTICAS
NAP	NIVEL DE ARMADO DE PILA
NACA	NIVEL DE DESPLANTE DE CABEZAL
NDO	NIVEL DE DESPLANTE DE DADO
NDOF	NIVEL DE DESCABECE DE PILA
NVP	NIVEL DE DESPLANTE DE PILA
NVP	NIVEL DE DESPLANTE DE JARAJA
NPT	NIVEL DE PISO TERMINADO
NTO	NIVEL TOPE DE DADO
NTE	NIVEL TOPE DE ESTRUCTURA
NTP	NIVEL TOPE DE PILA
NSL	NIVEL SUPERIOR DE LOSA
NTN	NIVEL DE TERRENO NATURAL
NIL	NIVEL INFERIOR DE LOSA
NTN	NIVEL DE TERRENO NATURAL
f	RECUBRIMIENTO
TR	TRABE DE CONCRETO
Z	ZARZA
P	PILA
ZN	ZUNCHO
D	DIAPHRAGMA
DI	DIAGONAL
MO	MOVIENTE
TC	TRABE CAJÓN
AS	ASLADOR SISMICO
AT	ATESADOR
T	ATESADOR LONGITUDINAL
PL	PLACA BASE
NE	NEOPRENO

SIMBOLOGÍA	
	PLACERO
	CONTINUIDAD VERTICAL Y HORIZONTAL EN ELEMENTOS
	HUECO Y DUCIOS
	INDICA NIVEL
	SECCIÓN
	ELEMENTOS DE CONCRETO
	NIVEL DE PISO TERMINADO
	CONTRAFLECHA
	PLANTILLA DE CONCRETO COLUMNA Y CASTILLO
	SUELO
	PLANTILLA DE CONCRETO COLUMNA Y CASTILLO

Nombre del proyecto:
Diagnostico, diseños y Proyecto Ejecutivo del Nudo Vial en Av. Patria y Av. Universidad, Municipio de Zapopan, Jalisco.

Contenido del plano:
PLANTAS DE CIMENTACIÓN (3-3)

No. Contrato:
DOPI-MUN-RM-IM-LP-071-2024


Empresa:
Ing. Salvador Hernández Pacheco

Jefe de área:
Ing. Salvador Hernández Pacheco


Ubicación:
Avenida Patria y Avenida Universidades
Col. Santa Isabel - Jardines Universitarios
Zapopan, Jalisco

Fecha: Marzo 2025
Escala: Indicada
Cotas: Metros


Clave:
E-06

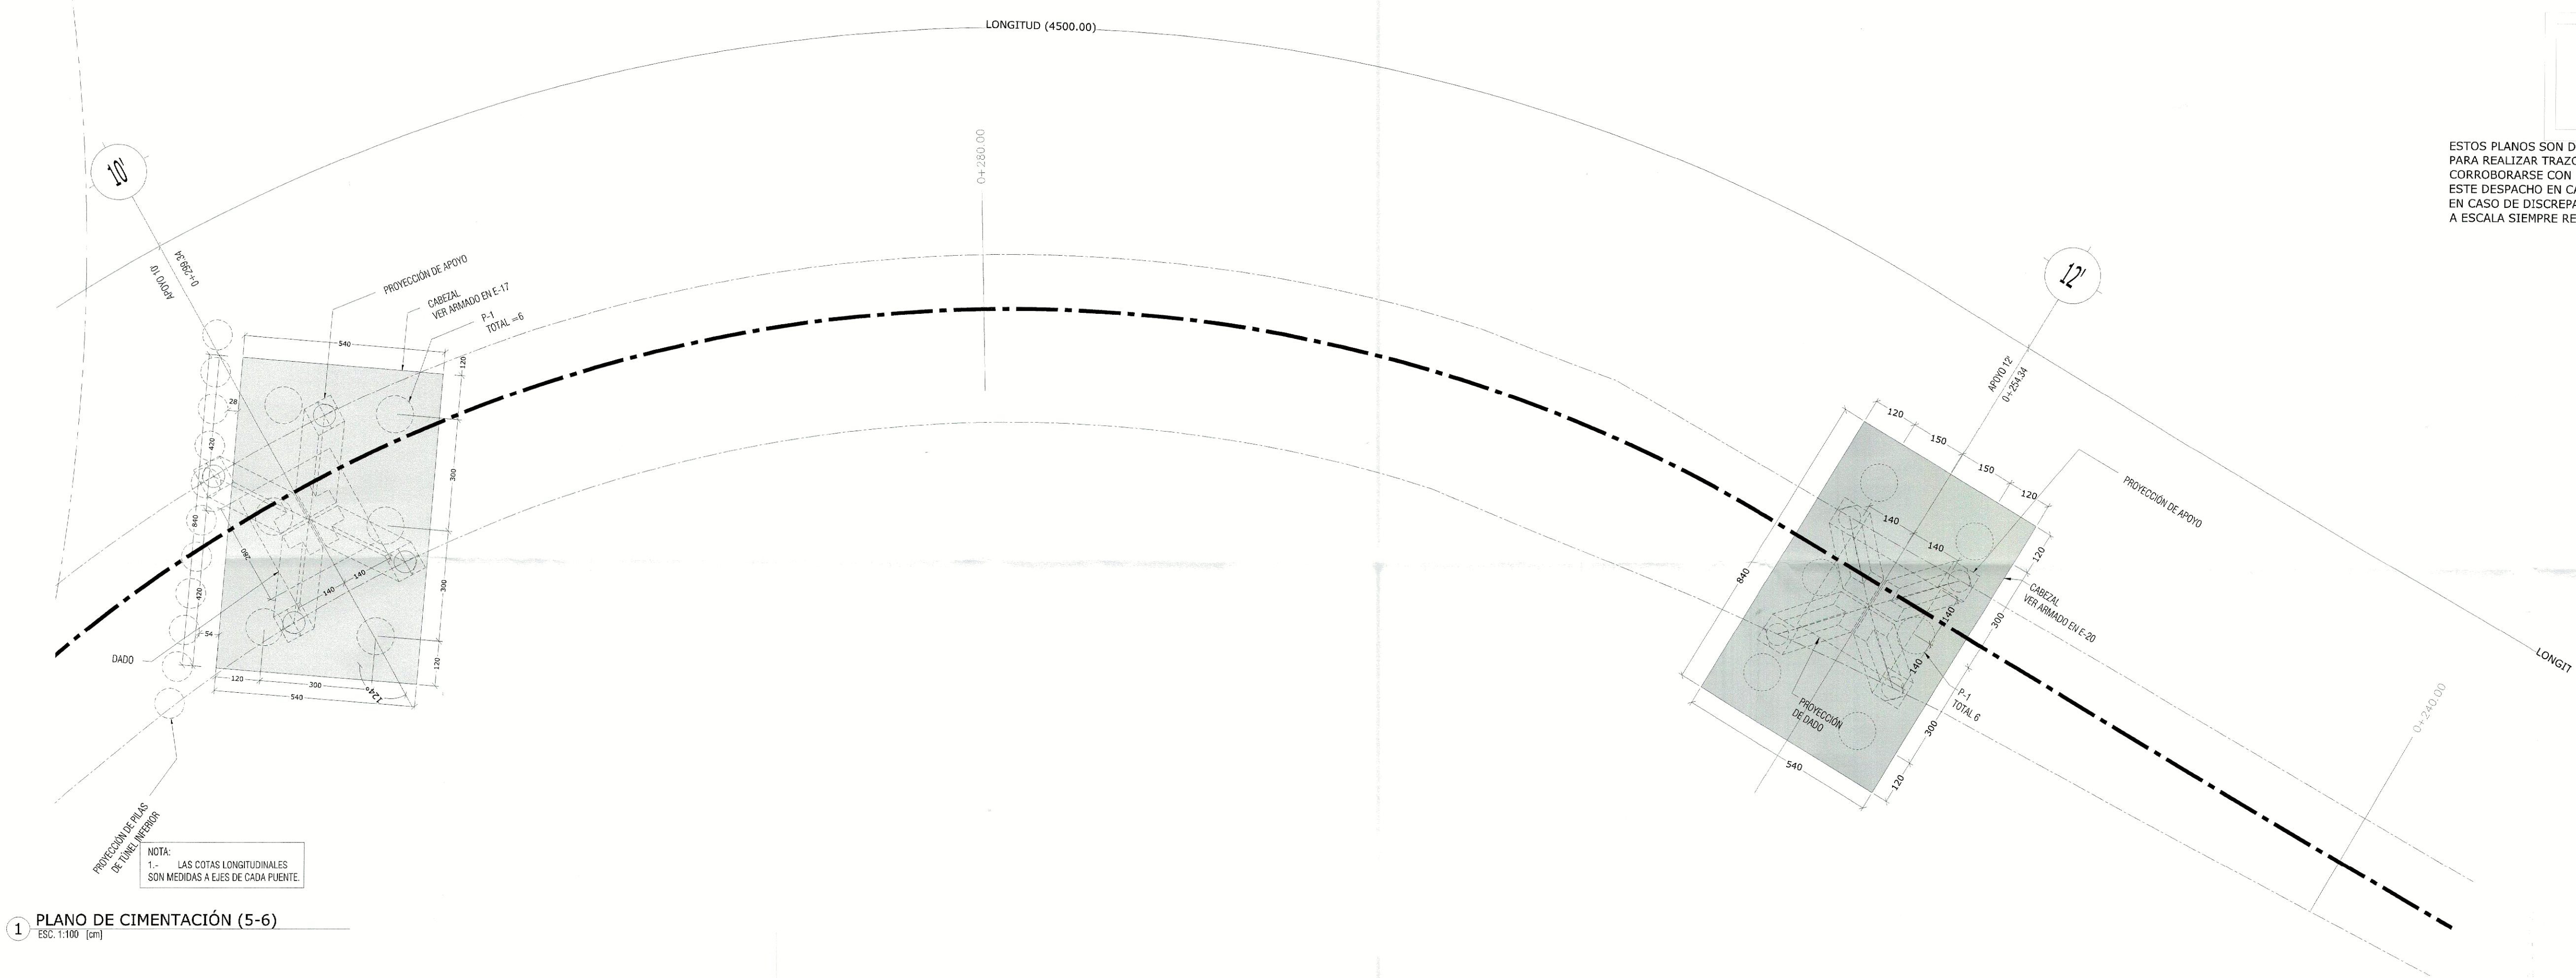

1 PLANO DE CIMENTACIÓN (5-6)
ESC: 1:100 [cm]

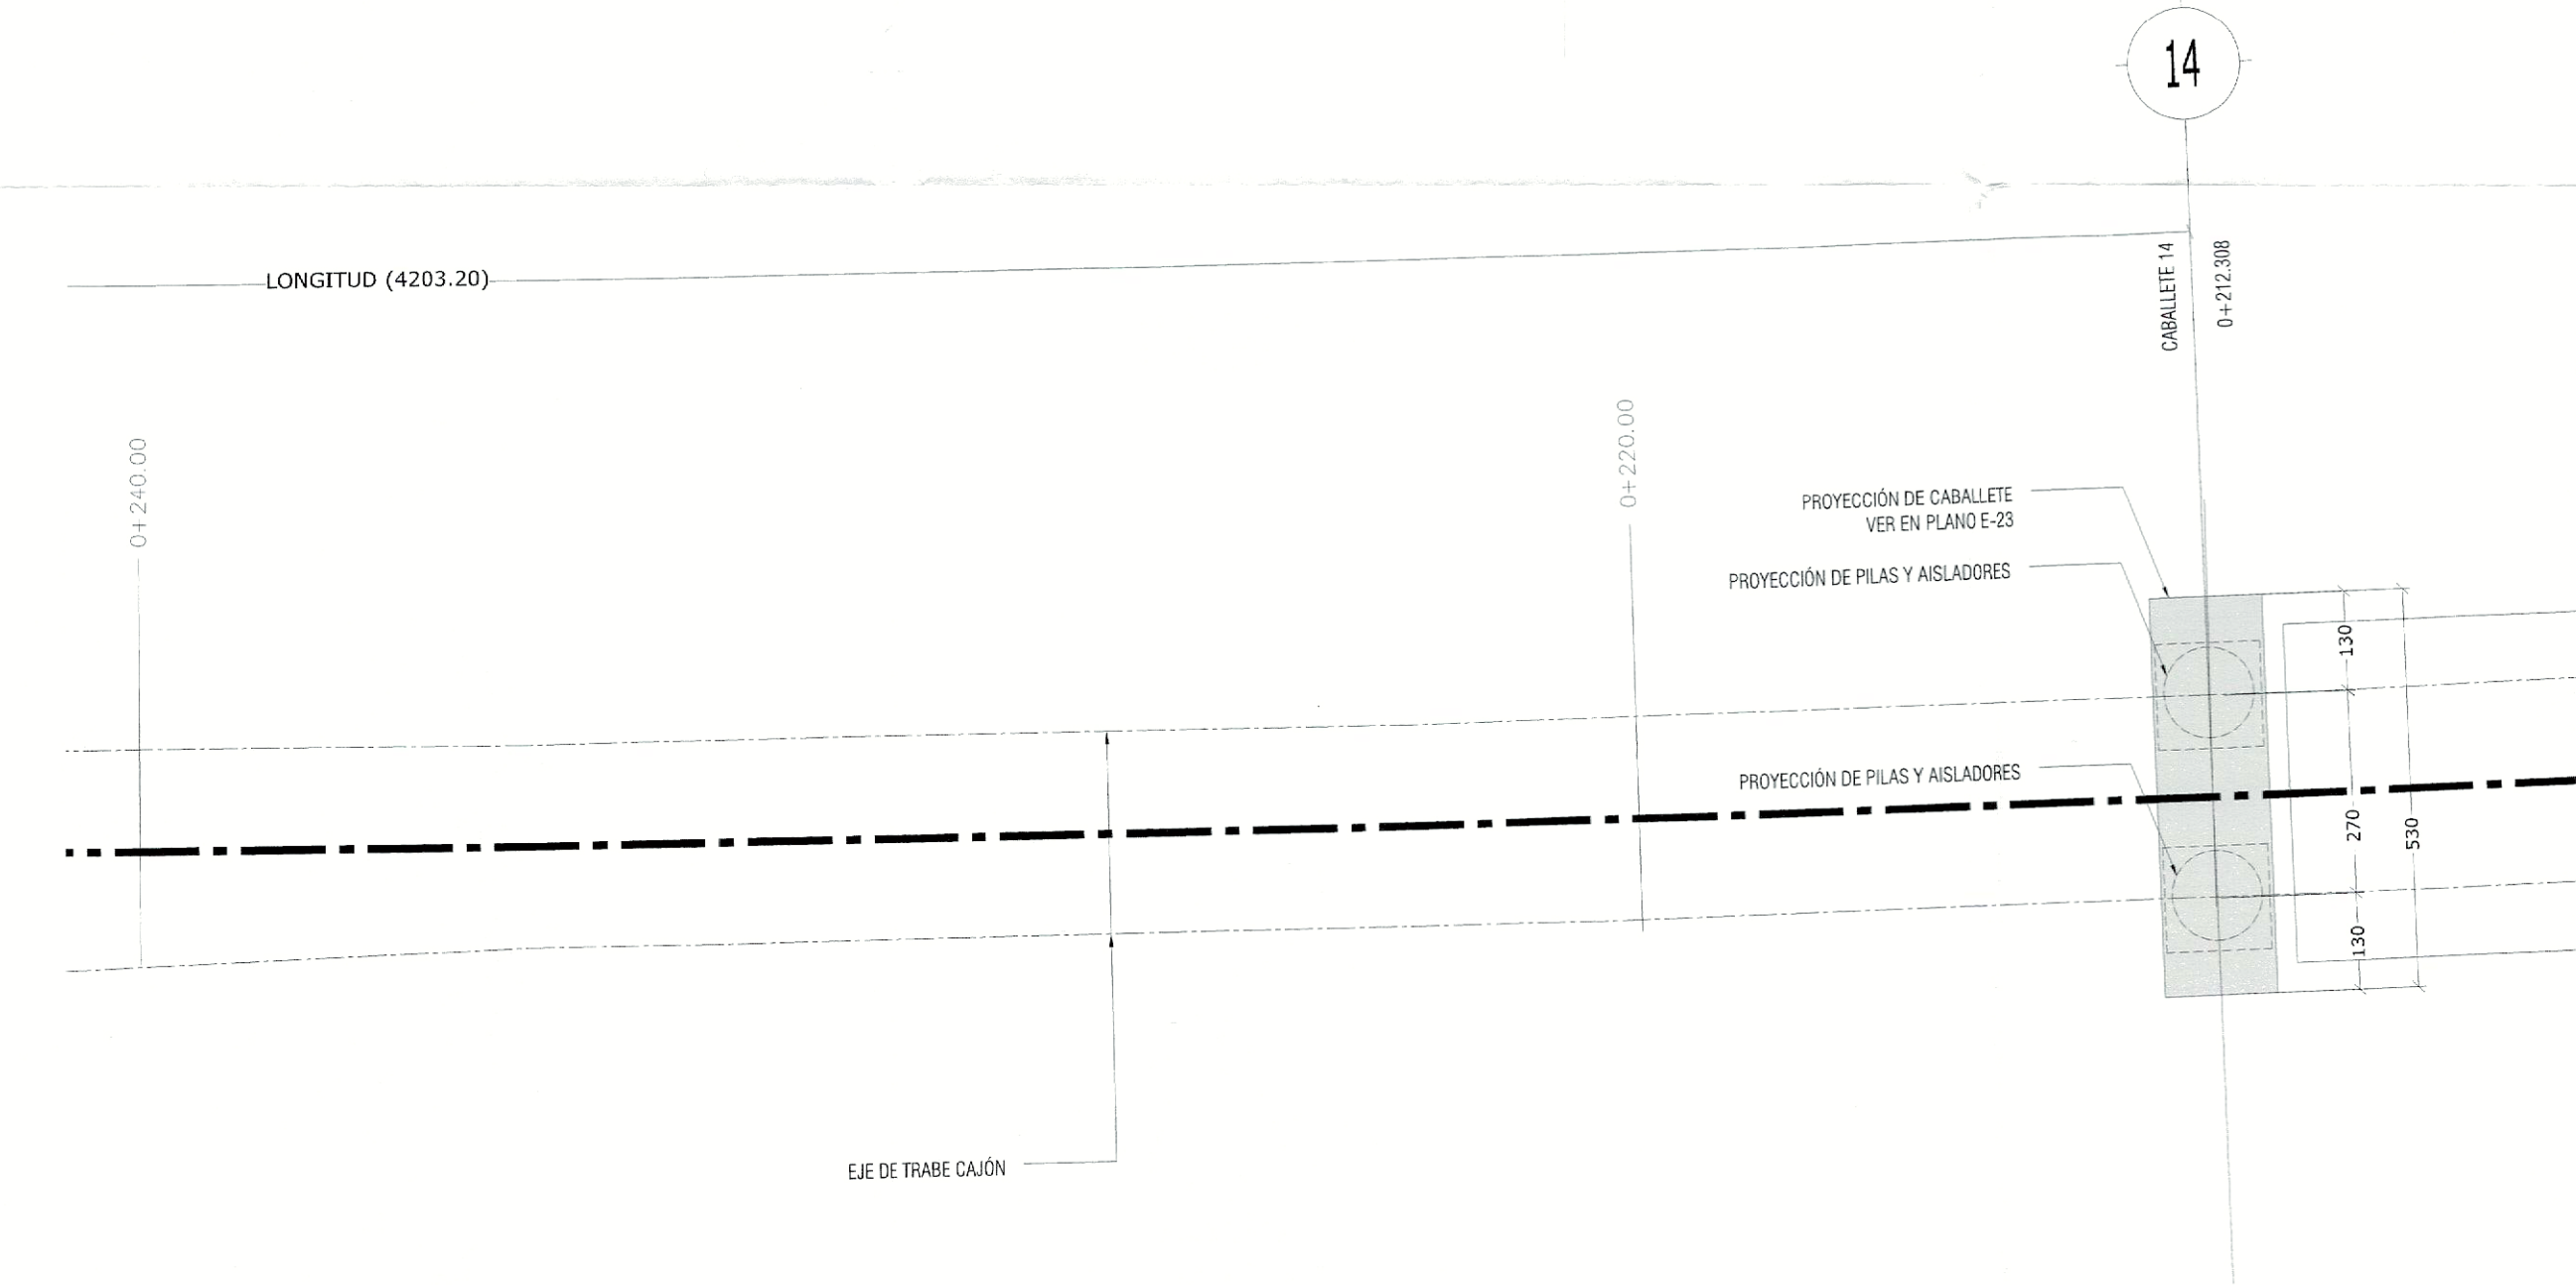

2 PLANO DE CIMENTACIÓN (6-6)
ESC: 1:100 [cm]

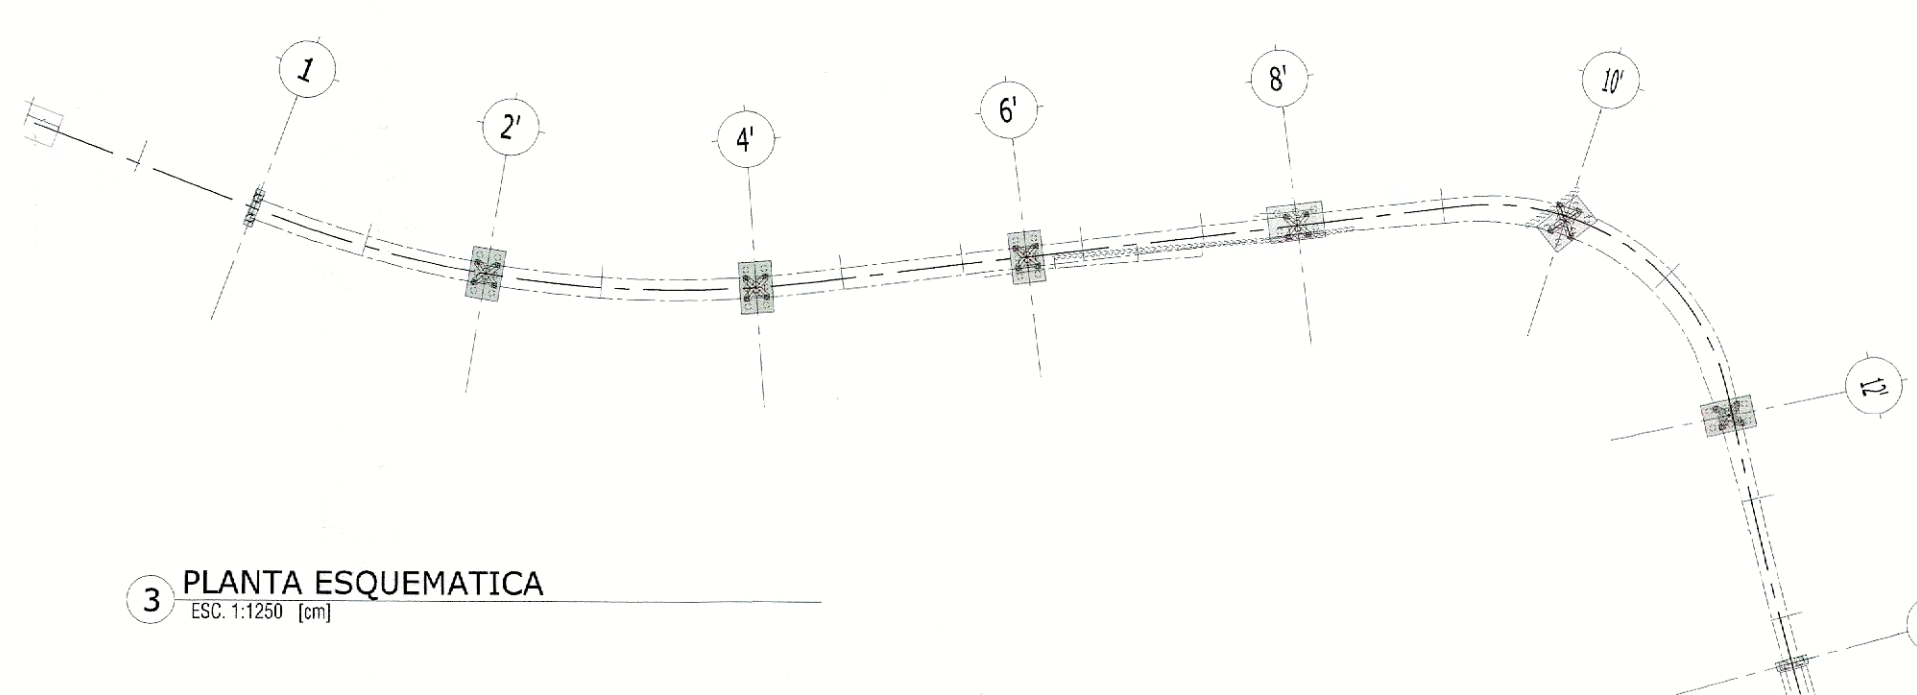

3 PLANTA ESQUEMATICA
ESC: 1:1250 [cm]